
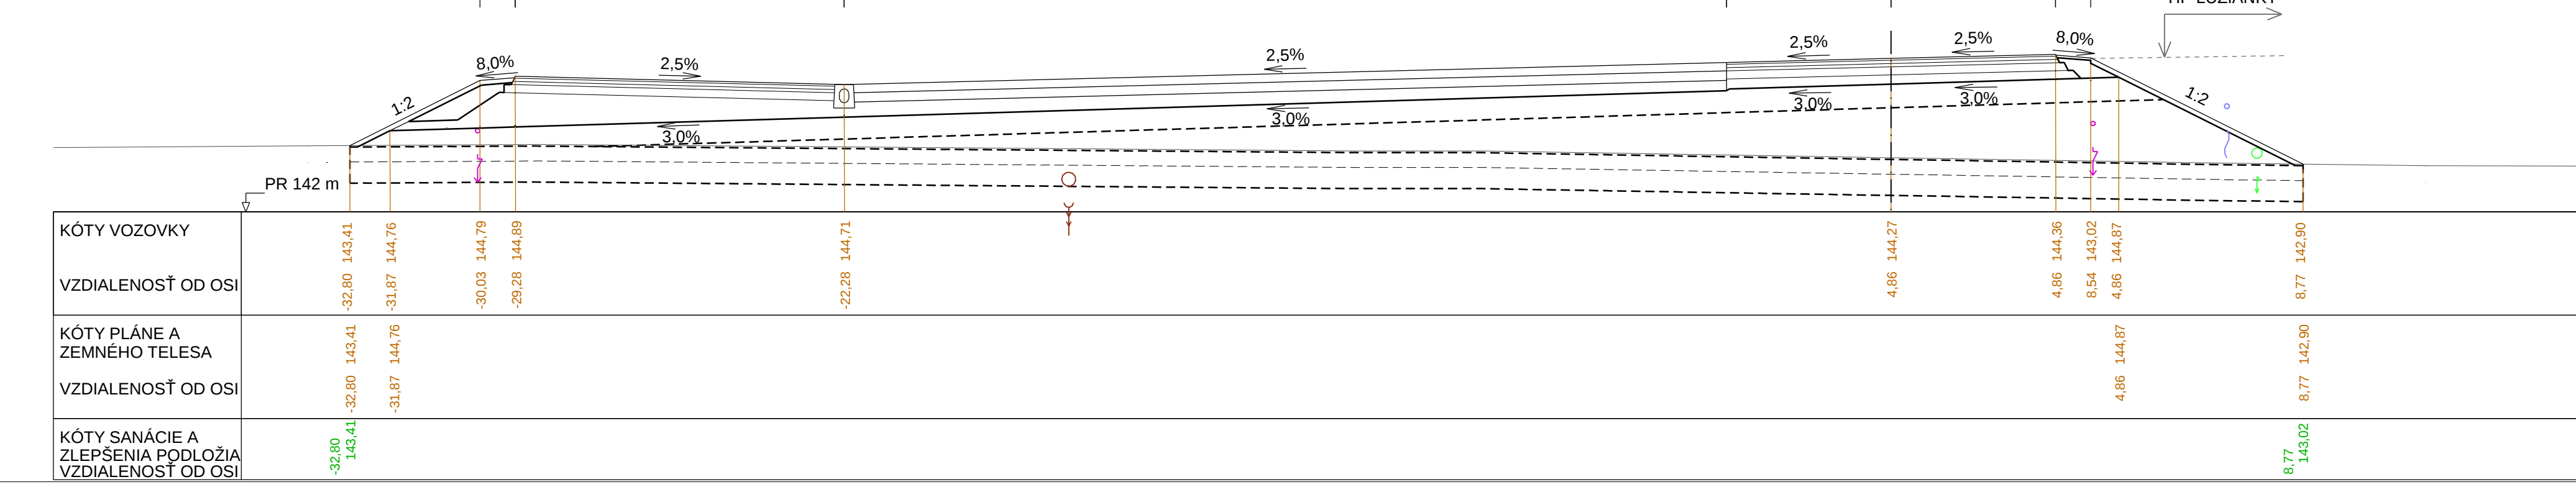
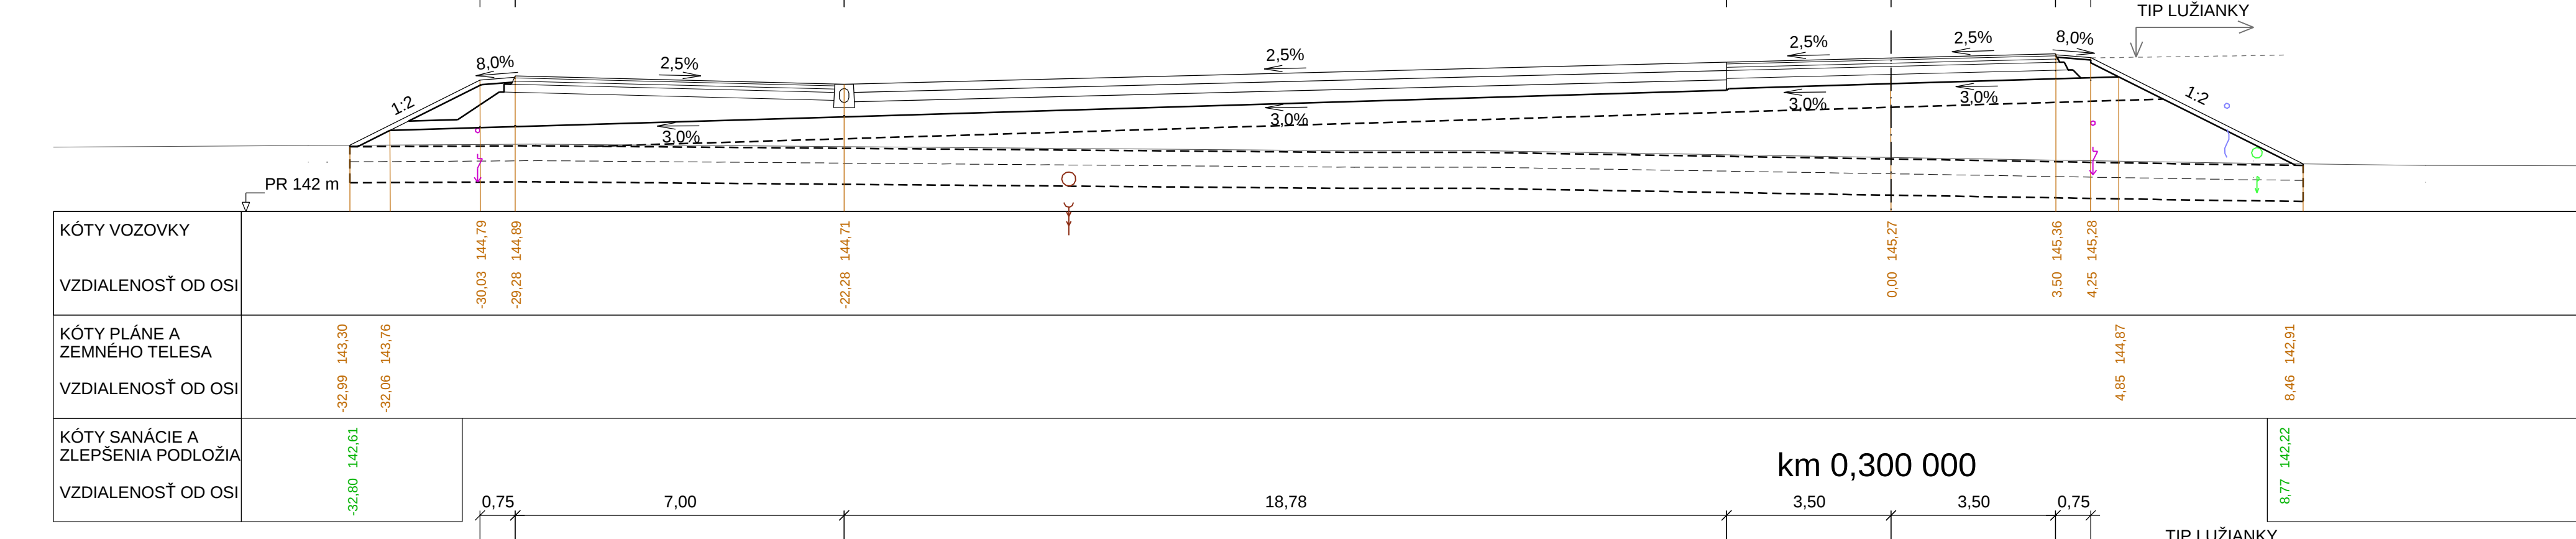
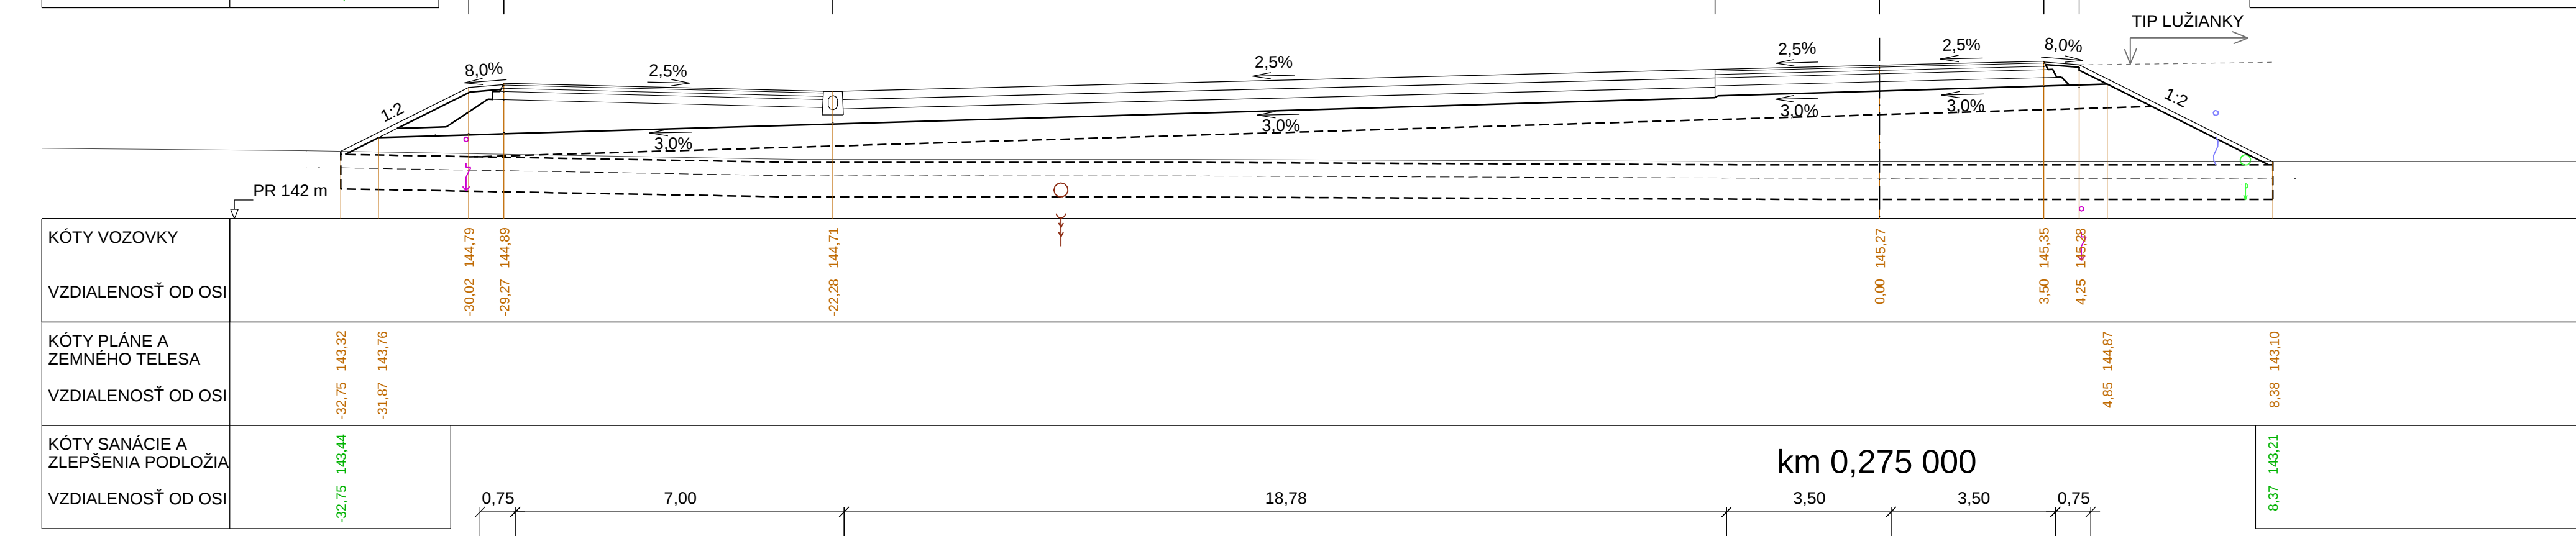
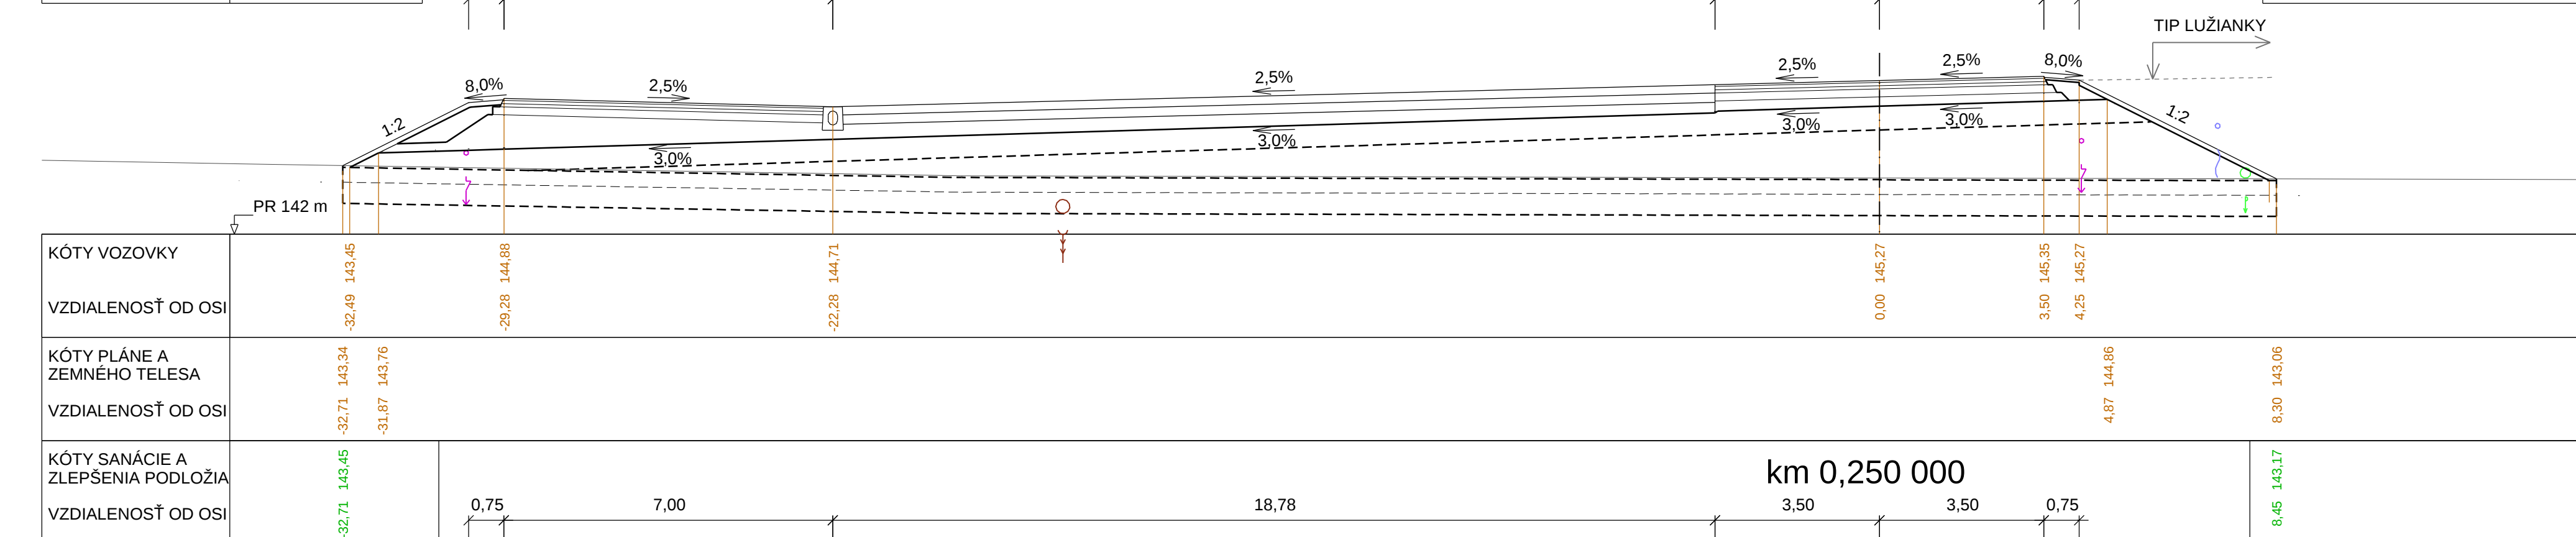
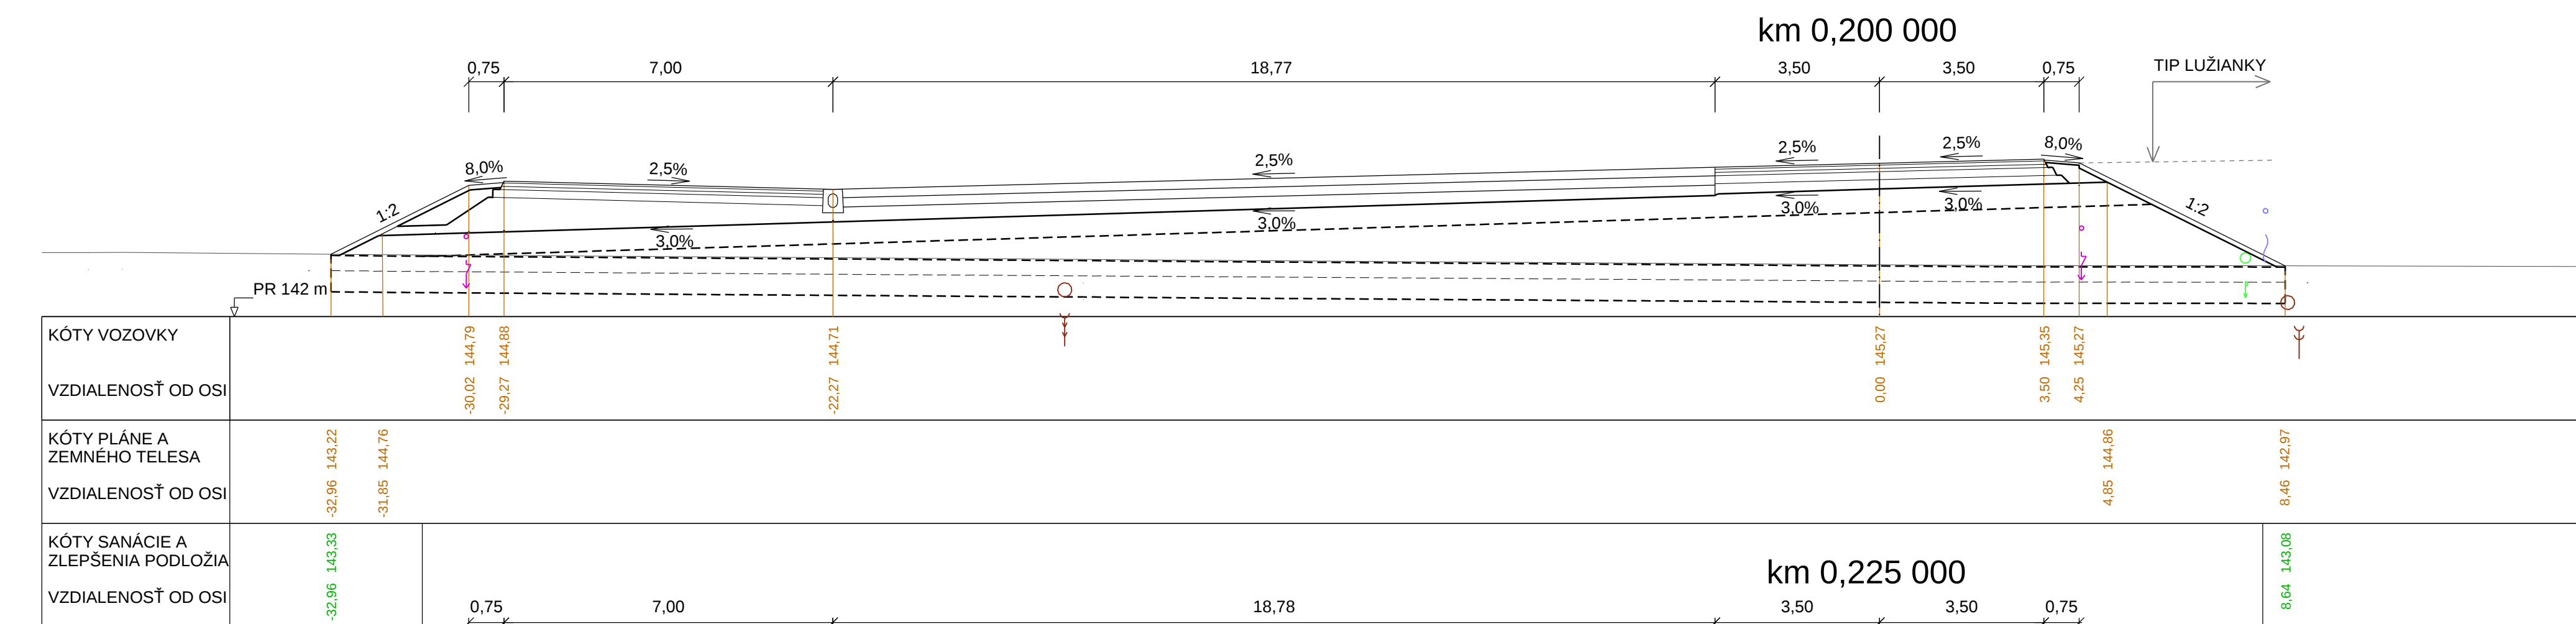
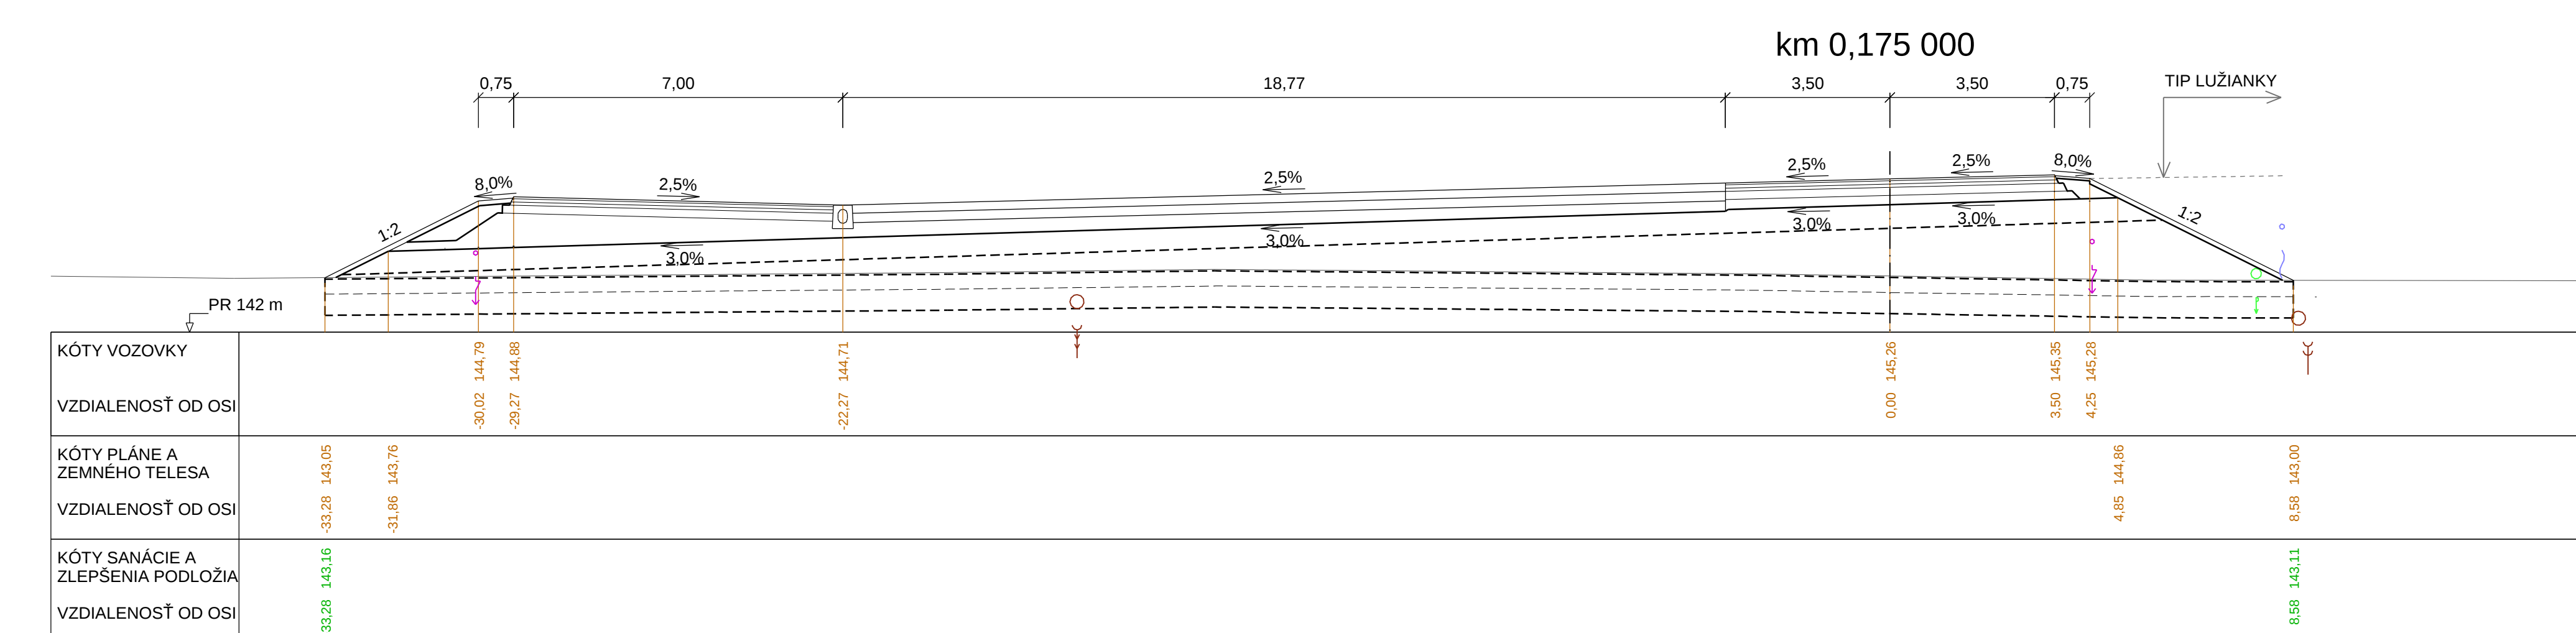
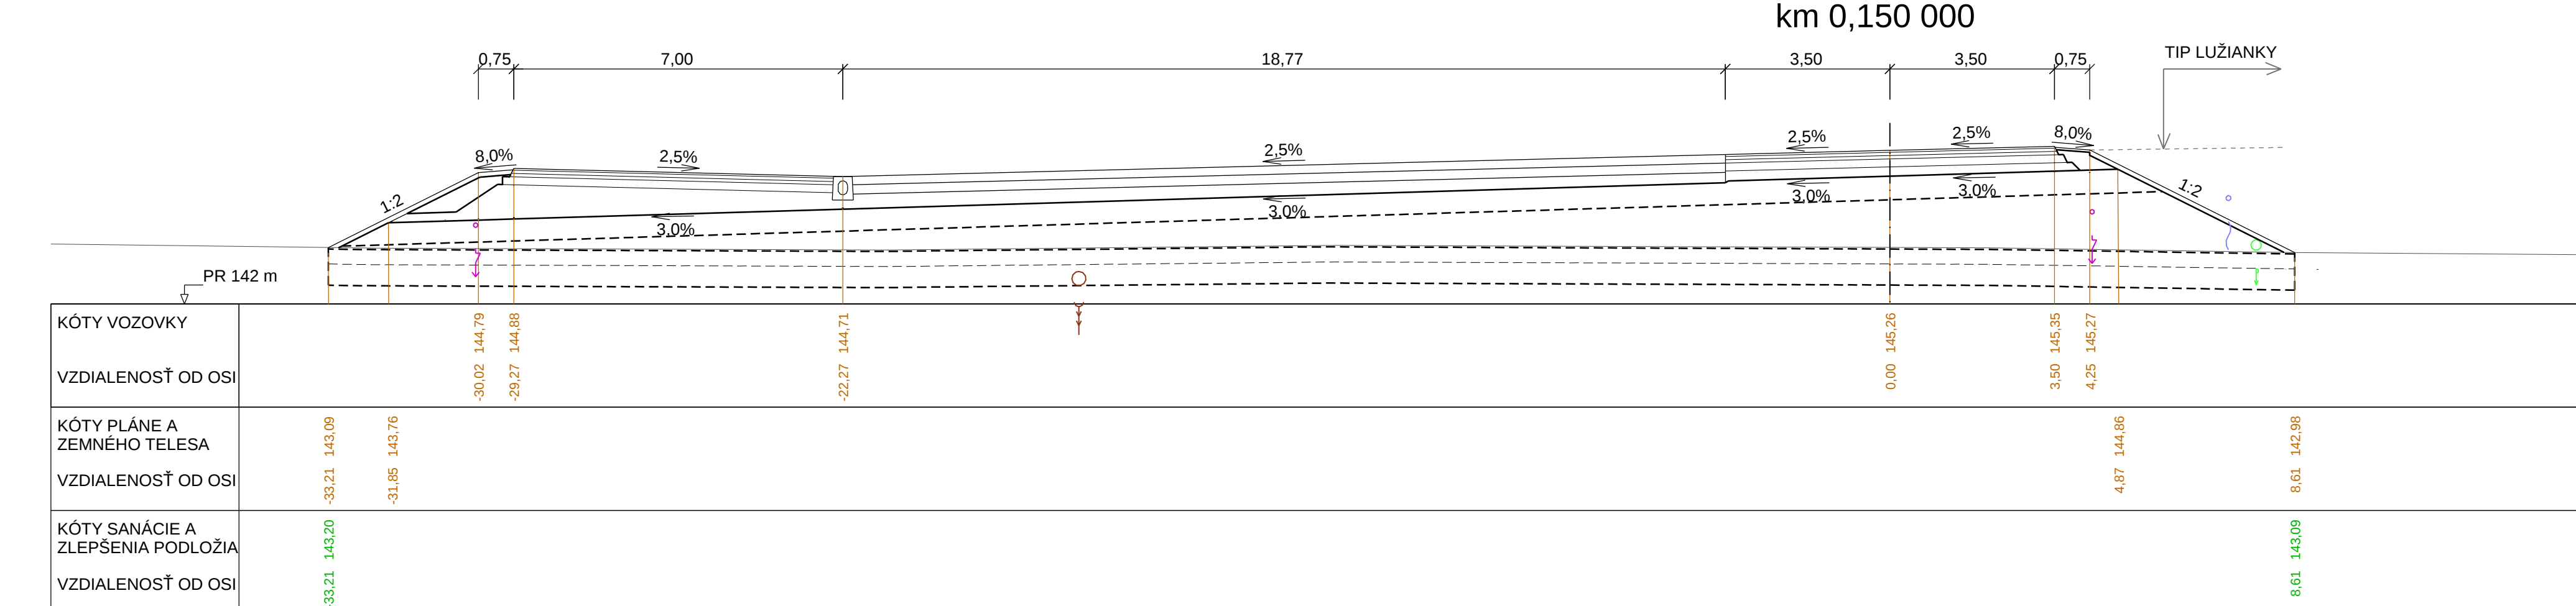
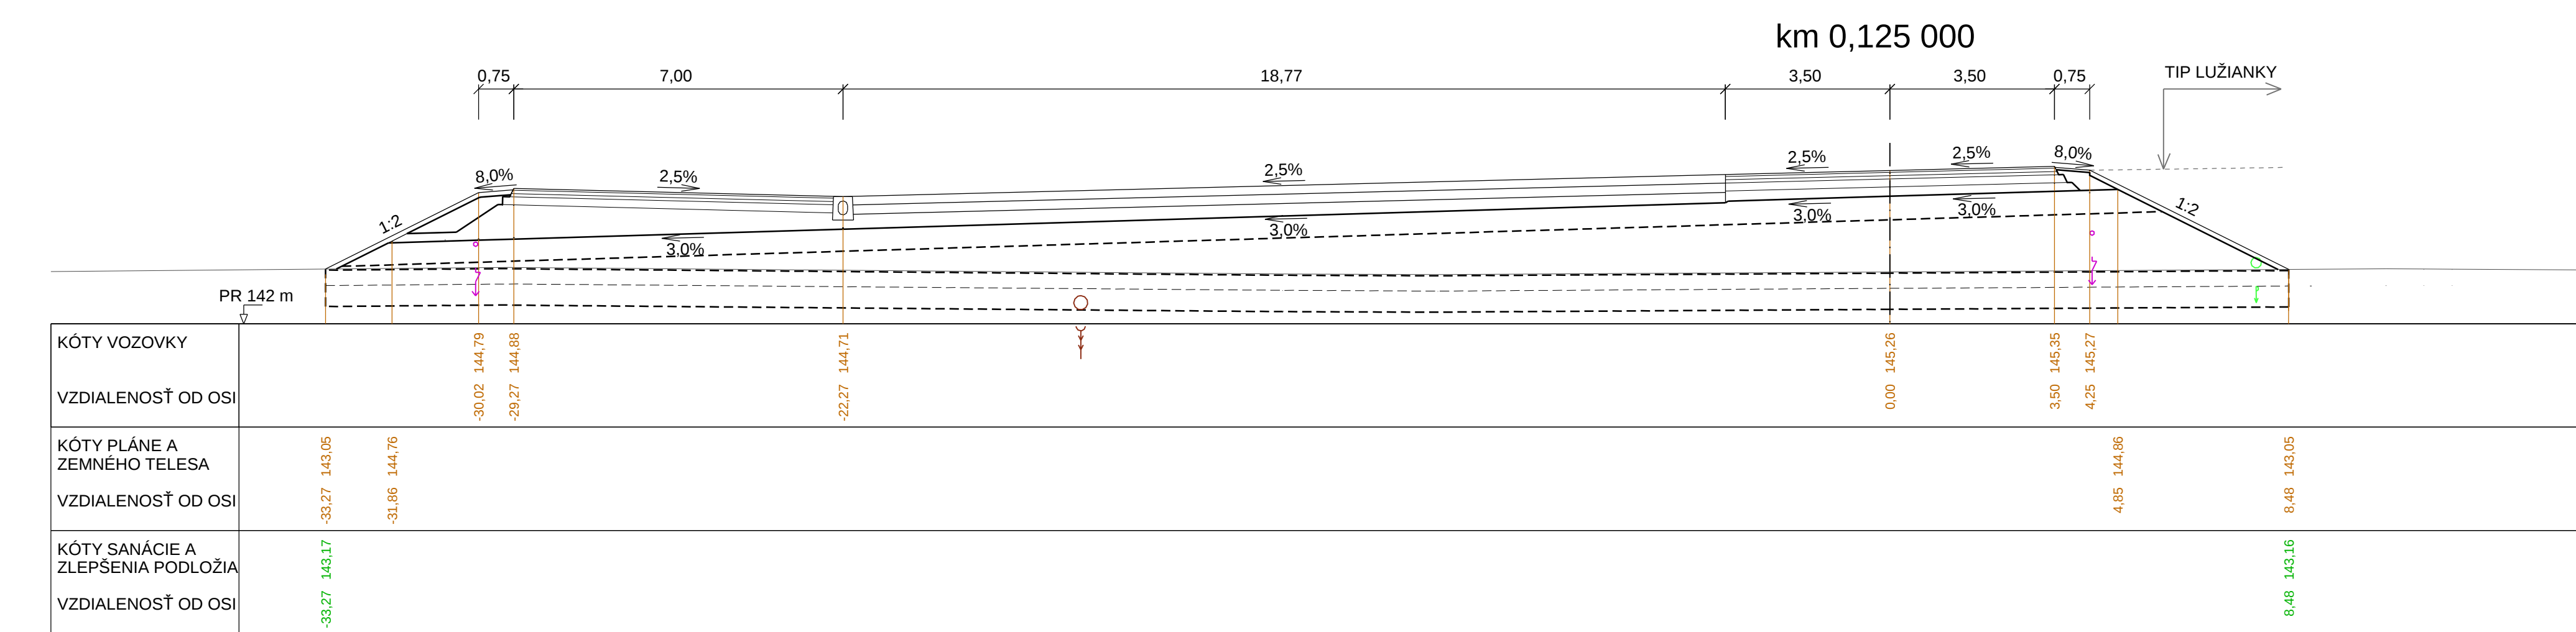
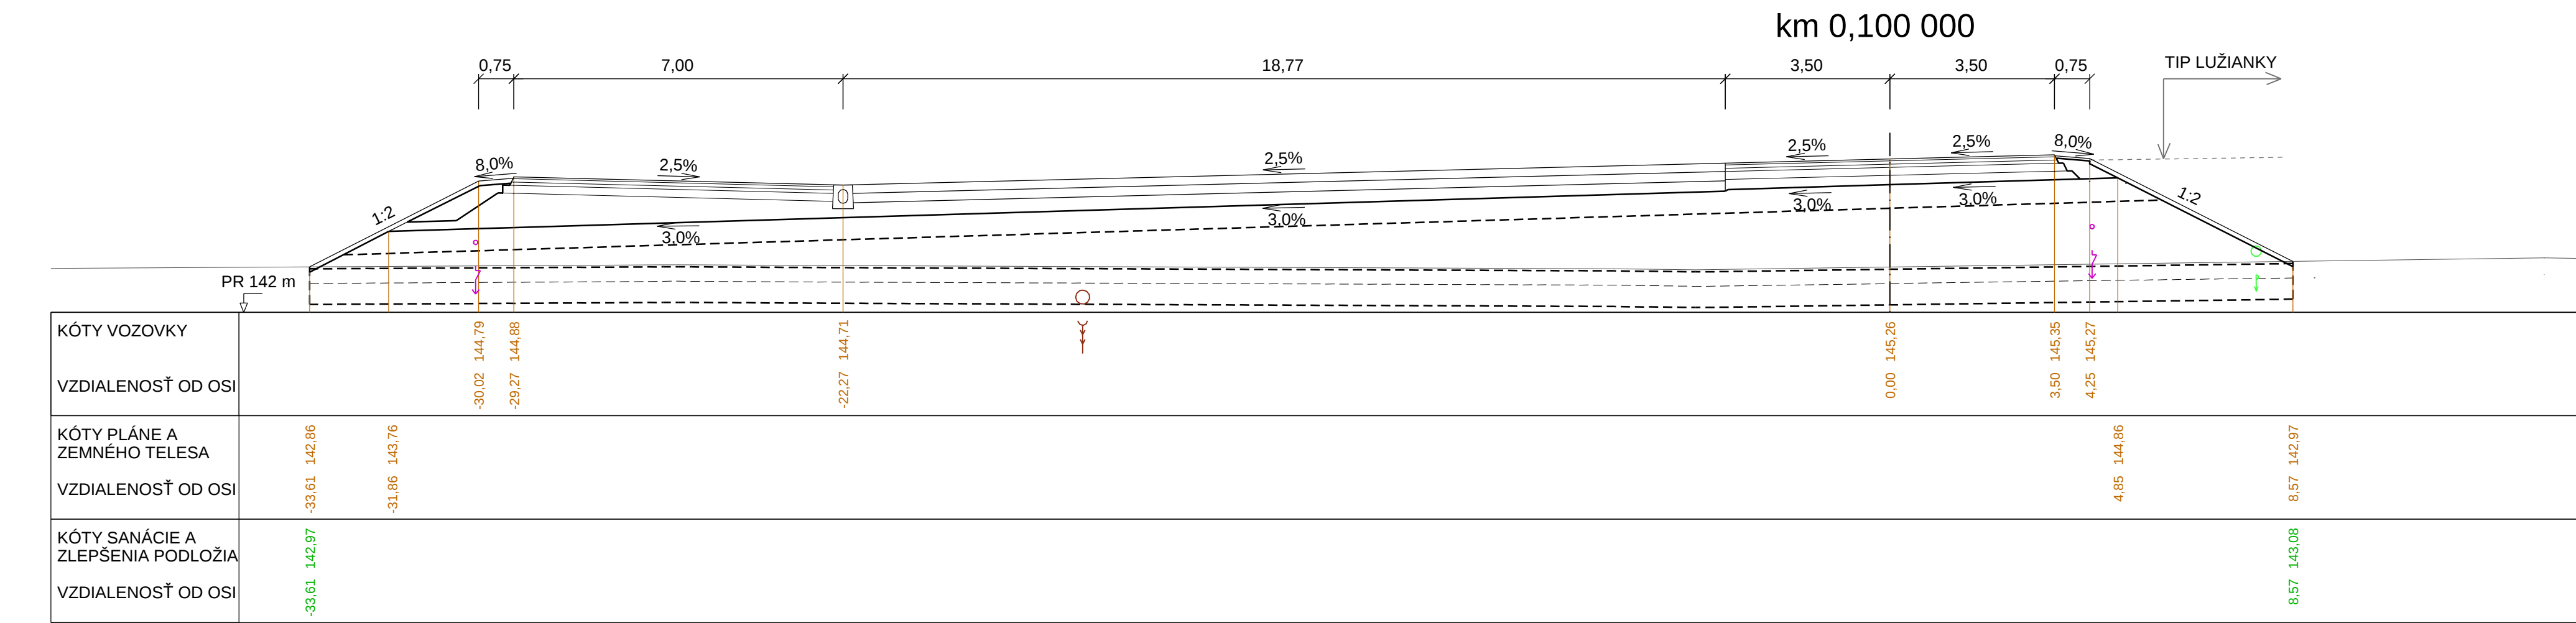
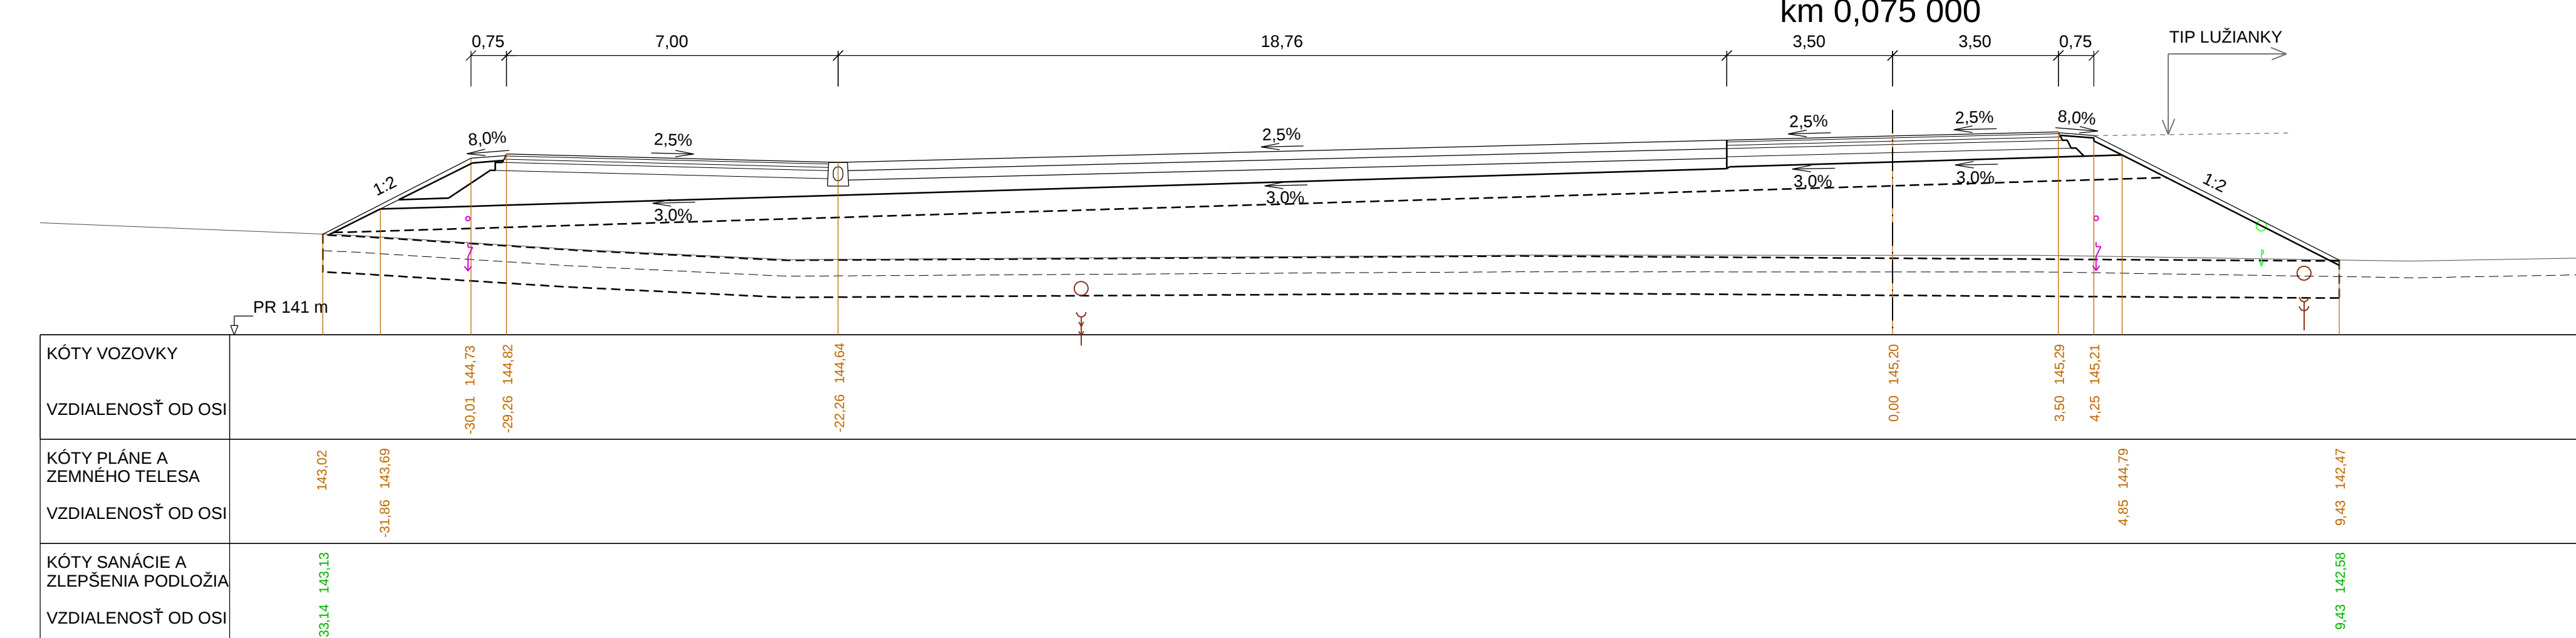
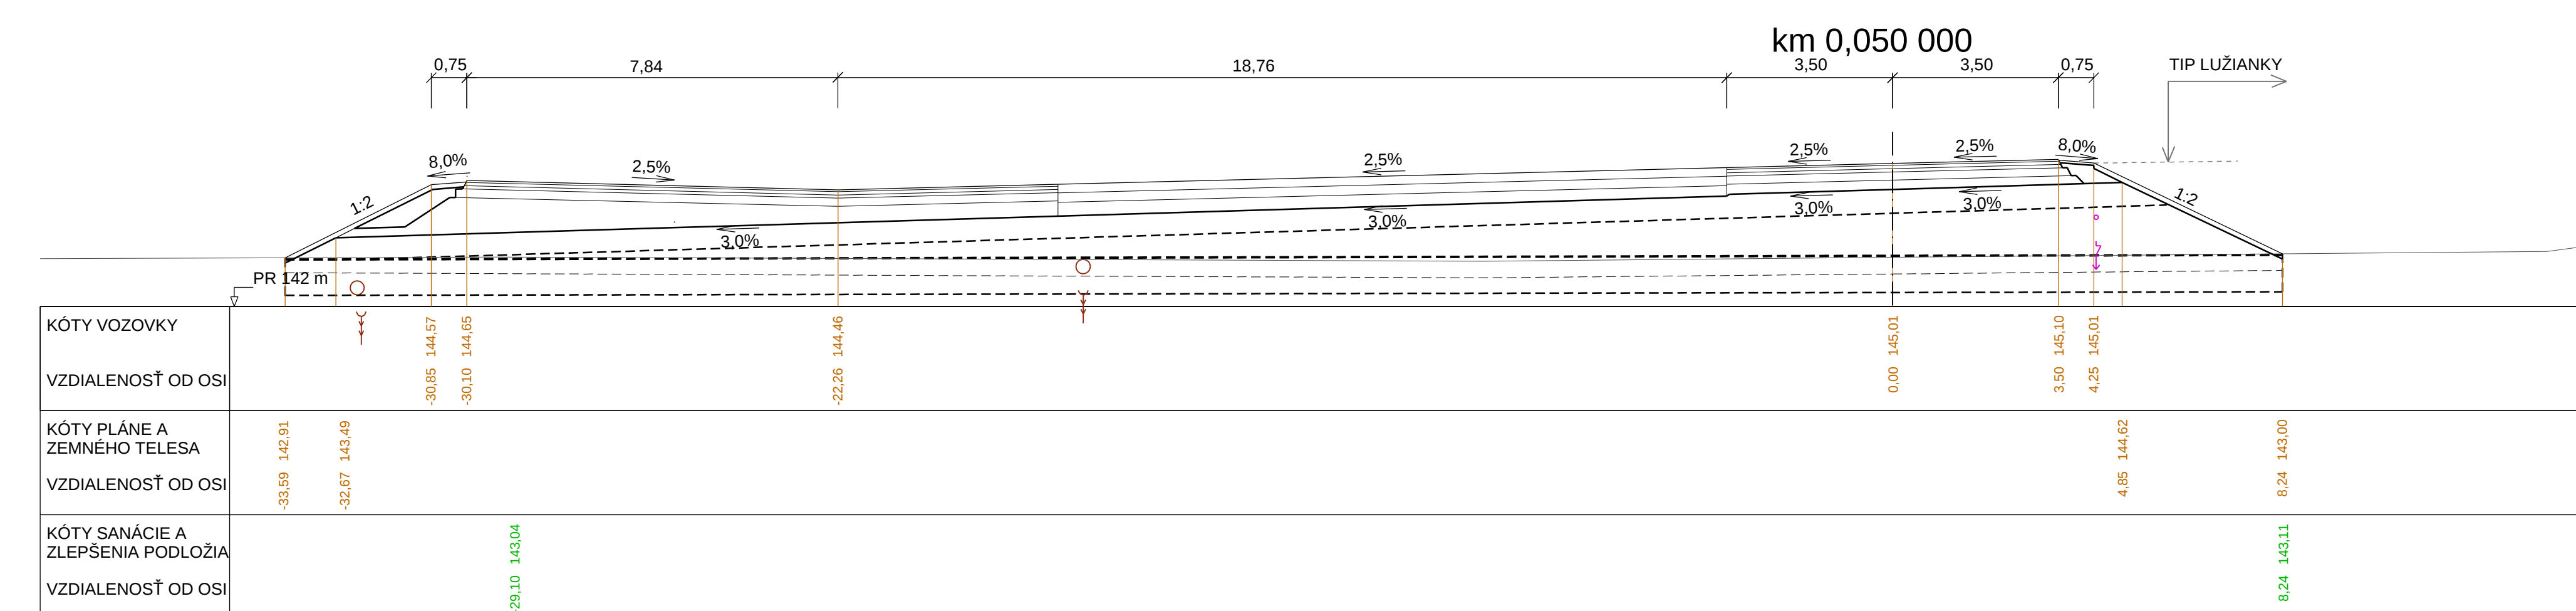


PRIEČNE REZY 0,000-0,300
CROSS SECTIONS 0,000-0,300

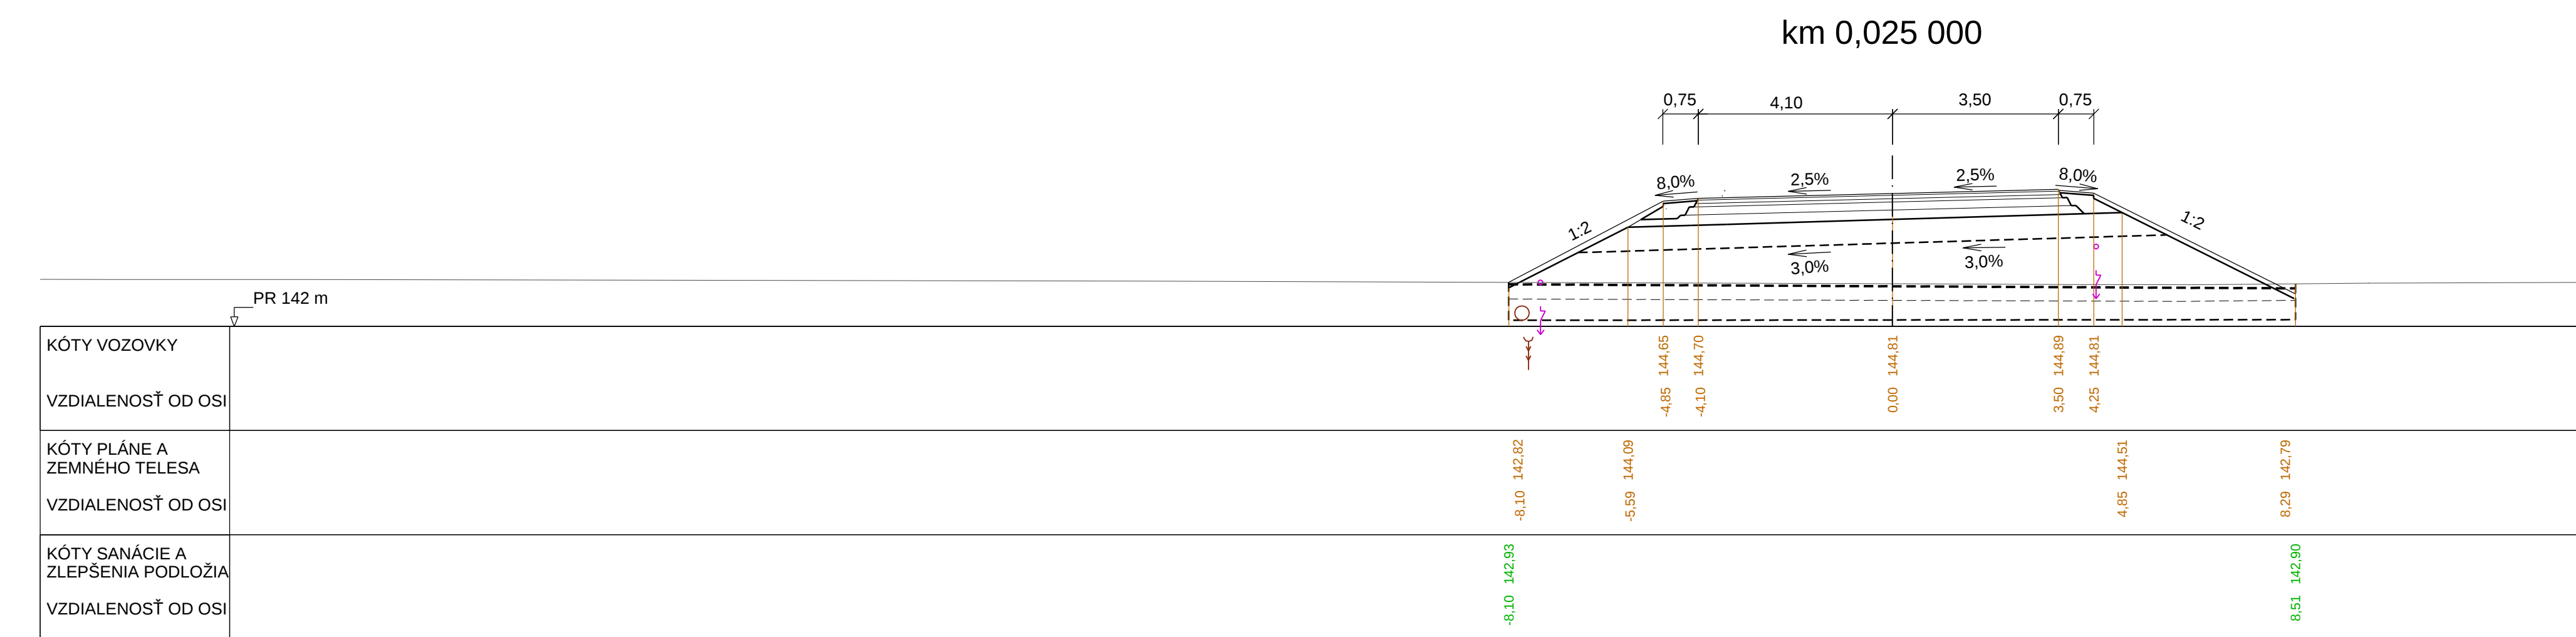

NÁZOV STAVBY	
PRÍPRAVA STRATEGICKÉHO PARKU NITRA PRÍPRAVA CESTNEJ INFRASTRUKTÚRY - STRATEGICKÝ PARK NITRA	
OBLIČOVATEĽ 	Slovenská správa ciest Mienčova 19, 826 19 Bratislava
STAVEBNÝ DOZOR 	Slovenská správa ciest Mienčova 19, 826 19 Bratislava
ZHOTOVITEĽ STAVBY	
	ZDRUŽENIE „INFRASTRUKTÚRA NITRA“ vedou dc zariadenia: Dopravné a.s., Dlhofská 27, 826 56 Bratislava Cest. stavbami: STRABAG, s.r.o., Mlynské Nivy 62/4, 826 19 Bratislava

DOKUMENTÁCIA SKUTOČNÉHO REALIZOVANIA STAVBY

SO 125		DOPRAVOPROJEKT, a.s.	
