
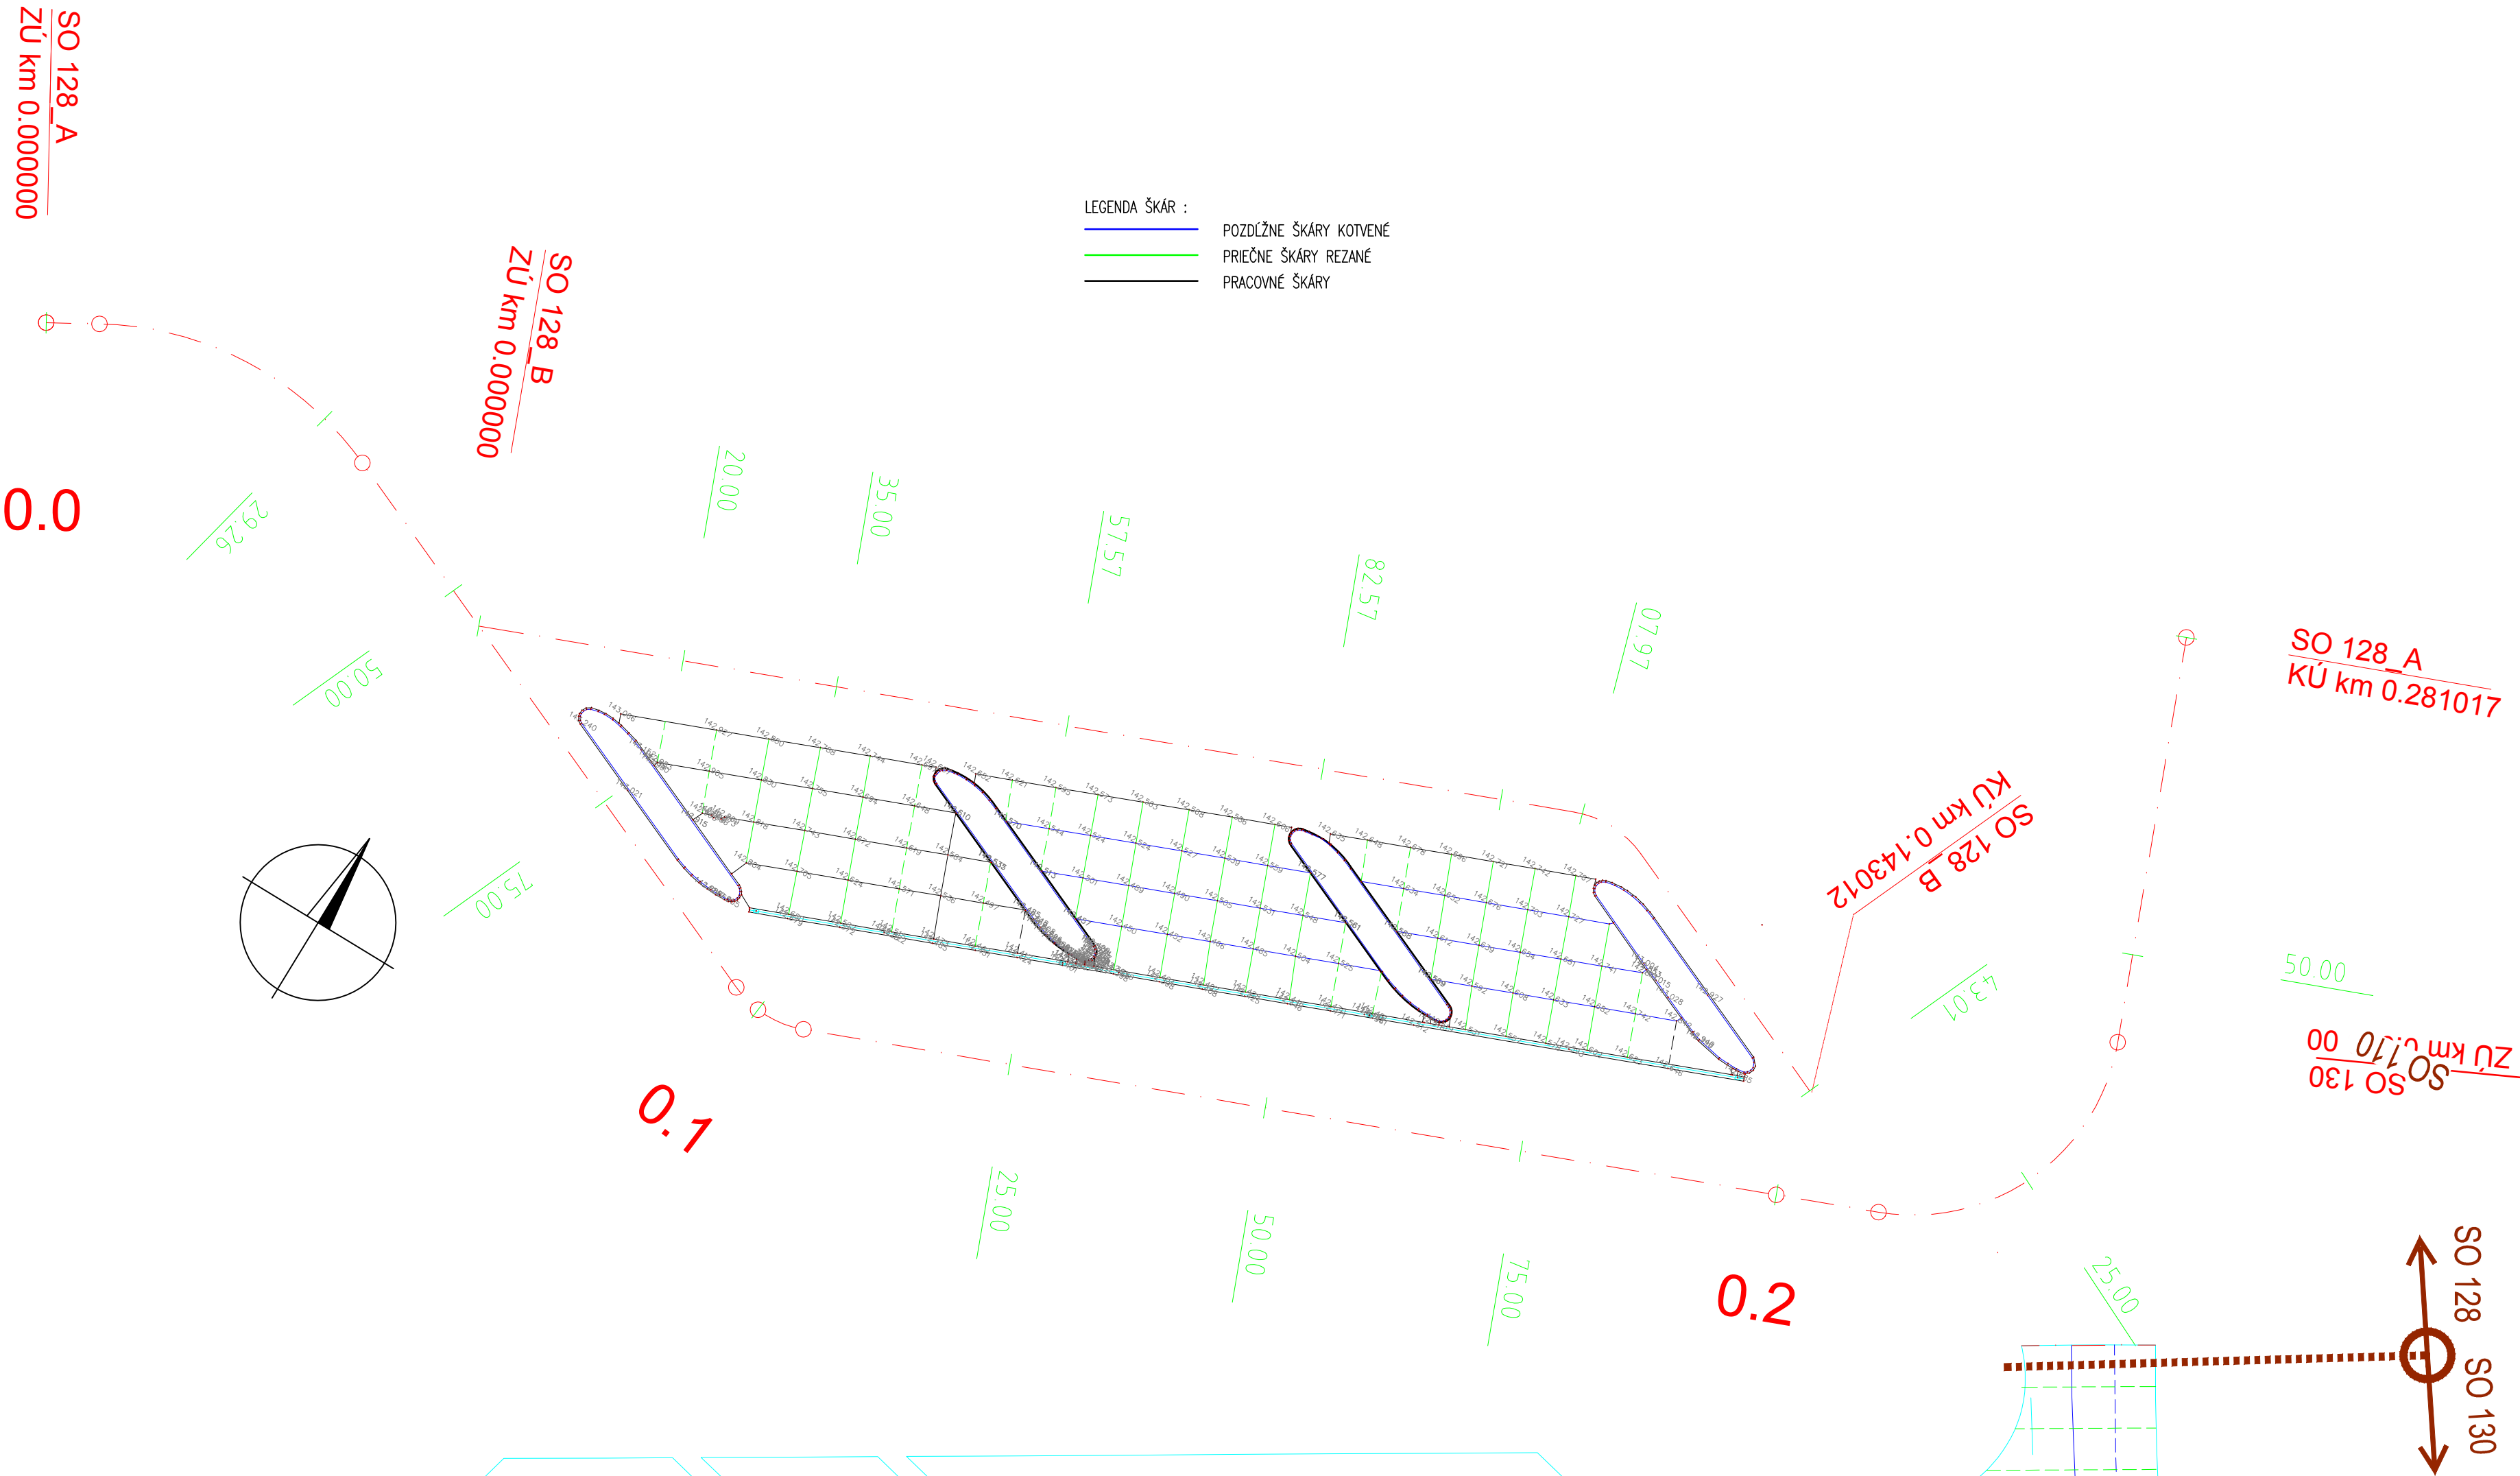
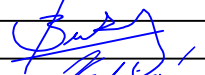


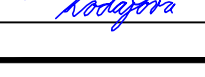

NÁZOV STAVBY: PRÍPRAVA STRATEGICKÉHO PARKU NITRA PRÍPRAVA CESTNEJ INFRAŠTRUKTÚRY - STRATEGICKÝ PARK NITRA		
OBJEDNÁVATEĽ 	Slovenská správa ciest Miletičova 19, 826 19 Bratislava	
STAVEBNÝ DOZOR 	Slovenská správa ciest Miletičova 19, 826 19 Bratislava	PEČIATKA
	ZODPOVEDNÝ SD	PODPIS
ZHOTOVITEĽ STAVBY  	ZDRUŽENIE „INFRAŠTRUKTÚRA NITRA“ Vedúci člen združenia: Doprastav, a.s., Drieňová 27, 826 56 Bratislava Člen združenia: STRABAG, s.r.o., Mlynské Nivy 61/A, 825 18 Bratislava RIADITEĽ STAVBY - PREDSTAVITEĽ ZHOTOVITEĽA	PEČIATKA
	ING. J. ROVNAN	PODPIS

DOKUMENTÁCIA SKUTOČNÉHO REALIZOVANIA STAVBY

SO 128

ZHOTOVITEĽ DSRS:  DOPRAVOPROJEKT, a.s. DIVÍZIA BRATISLAVA I 83203 BRATISLAVA, KOMINÁRSKA 2,4		DOPRAVOPROJEKT, a.s. DIVÍZIA BRATISLAVA I Kominárska 2,4, 832 03 Bratislava		
RIADITEĽ DIV. BRATISLAVA I	ING. S. BUKOVINSKÝ	PODPIS		
HL. INŽ. PROJEKTU	ING. M. KODAJOVÁ	PODPIS		
Č. ZAKAZKY	7782-03			
PODZHOTOVITEĽ DSRS:  DOPRAVOPROJEKT, a.s. DIVÍZIA BRATISLAVA I 83203 BRATISLAVA, KOMINÁRSKA 2,4		ZODPOVEDNÝ PROJEKTANT	ING. M. KODAJOVÁ	PODPIS
		VYPRACOVAL	ING. K. NITRIANSKY	PODPIS
		KONTROLOVAL	ING. M. KODAJOVÁ	PODPIS
				
KRAJ: OKRES:	NITRIANSKY NITRA	KATASTR. ÚZEMIE: k.ú. Lužianky	DÁTUM	11.2018
OBJEKT / BUILDING			FORMÁT	4 x A4
SO 128 OBRATISKO A ODSTAVNÁ PLOCHA PRE BUS PRI KRIŽOVATKE „I“			MIERKA	1:500
SO 128 Turnround place and parking space for the BUS near crossroad I			STUPEŇ	DSRS
NÁZOV PRÍLOHY / TITLE			ČÍS. ZAKAZKY	7782-03
SITUÁCIA USPORIADANIA CB. DOSIEK DETAILED DRAWING OF CONCRETE PANELS			ČÍS. SUPRAVY:	ČÍS. PRÍLOHY:
				6