

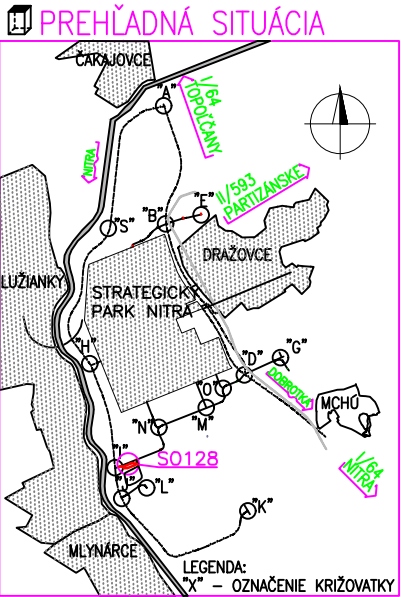



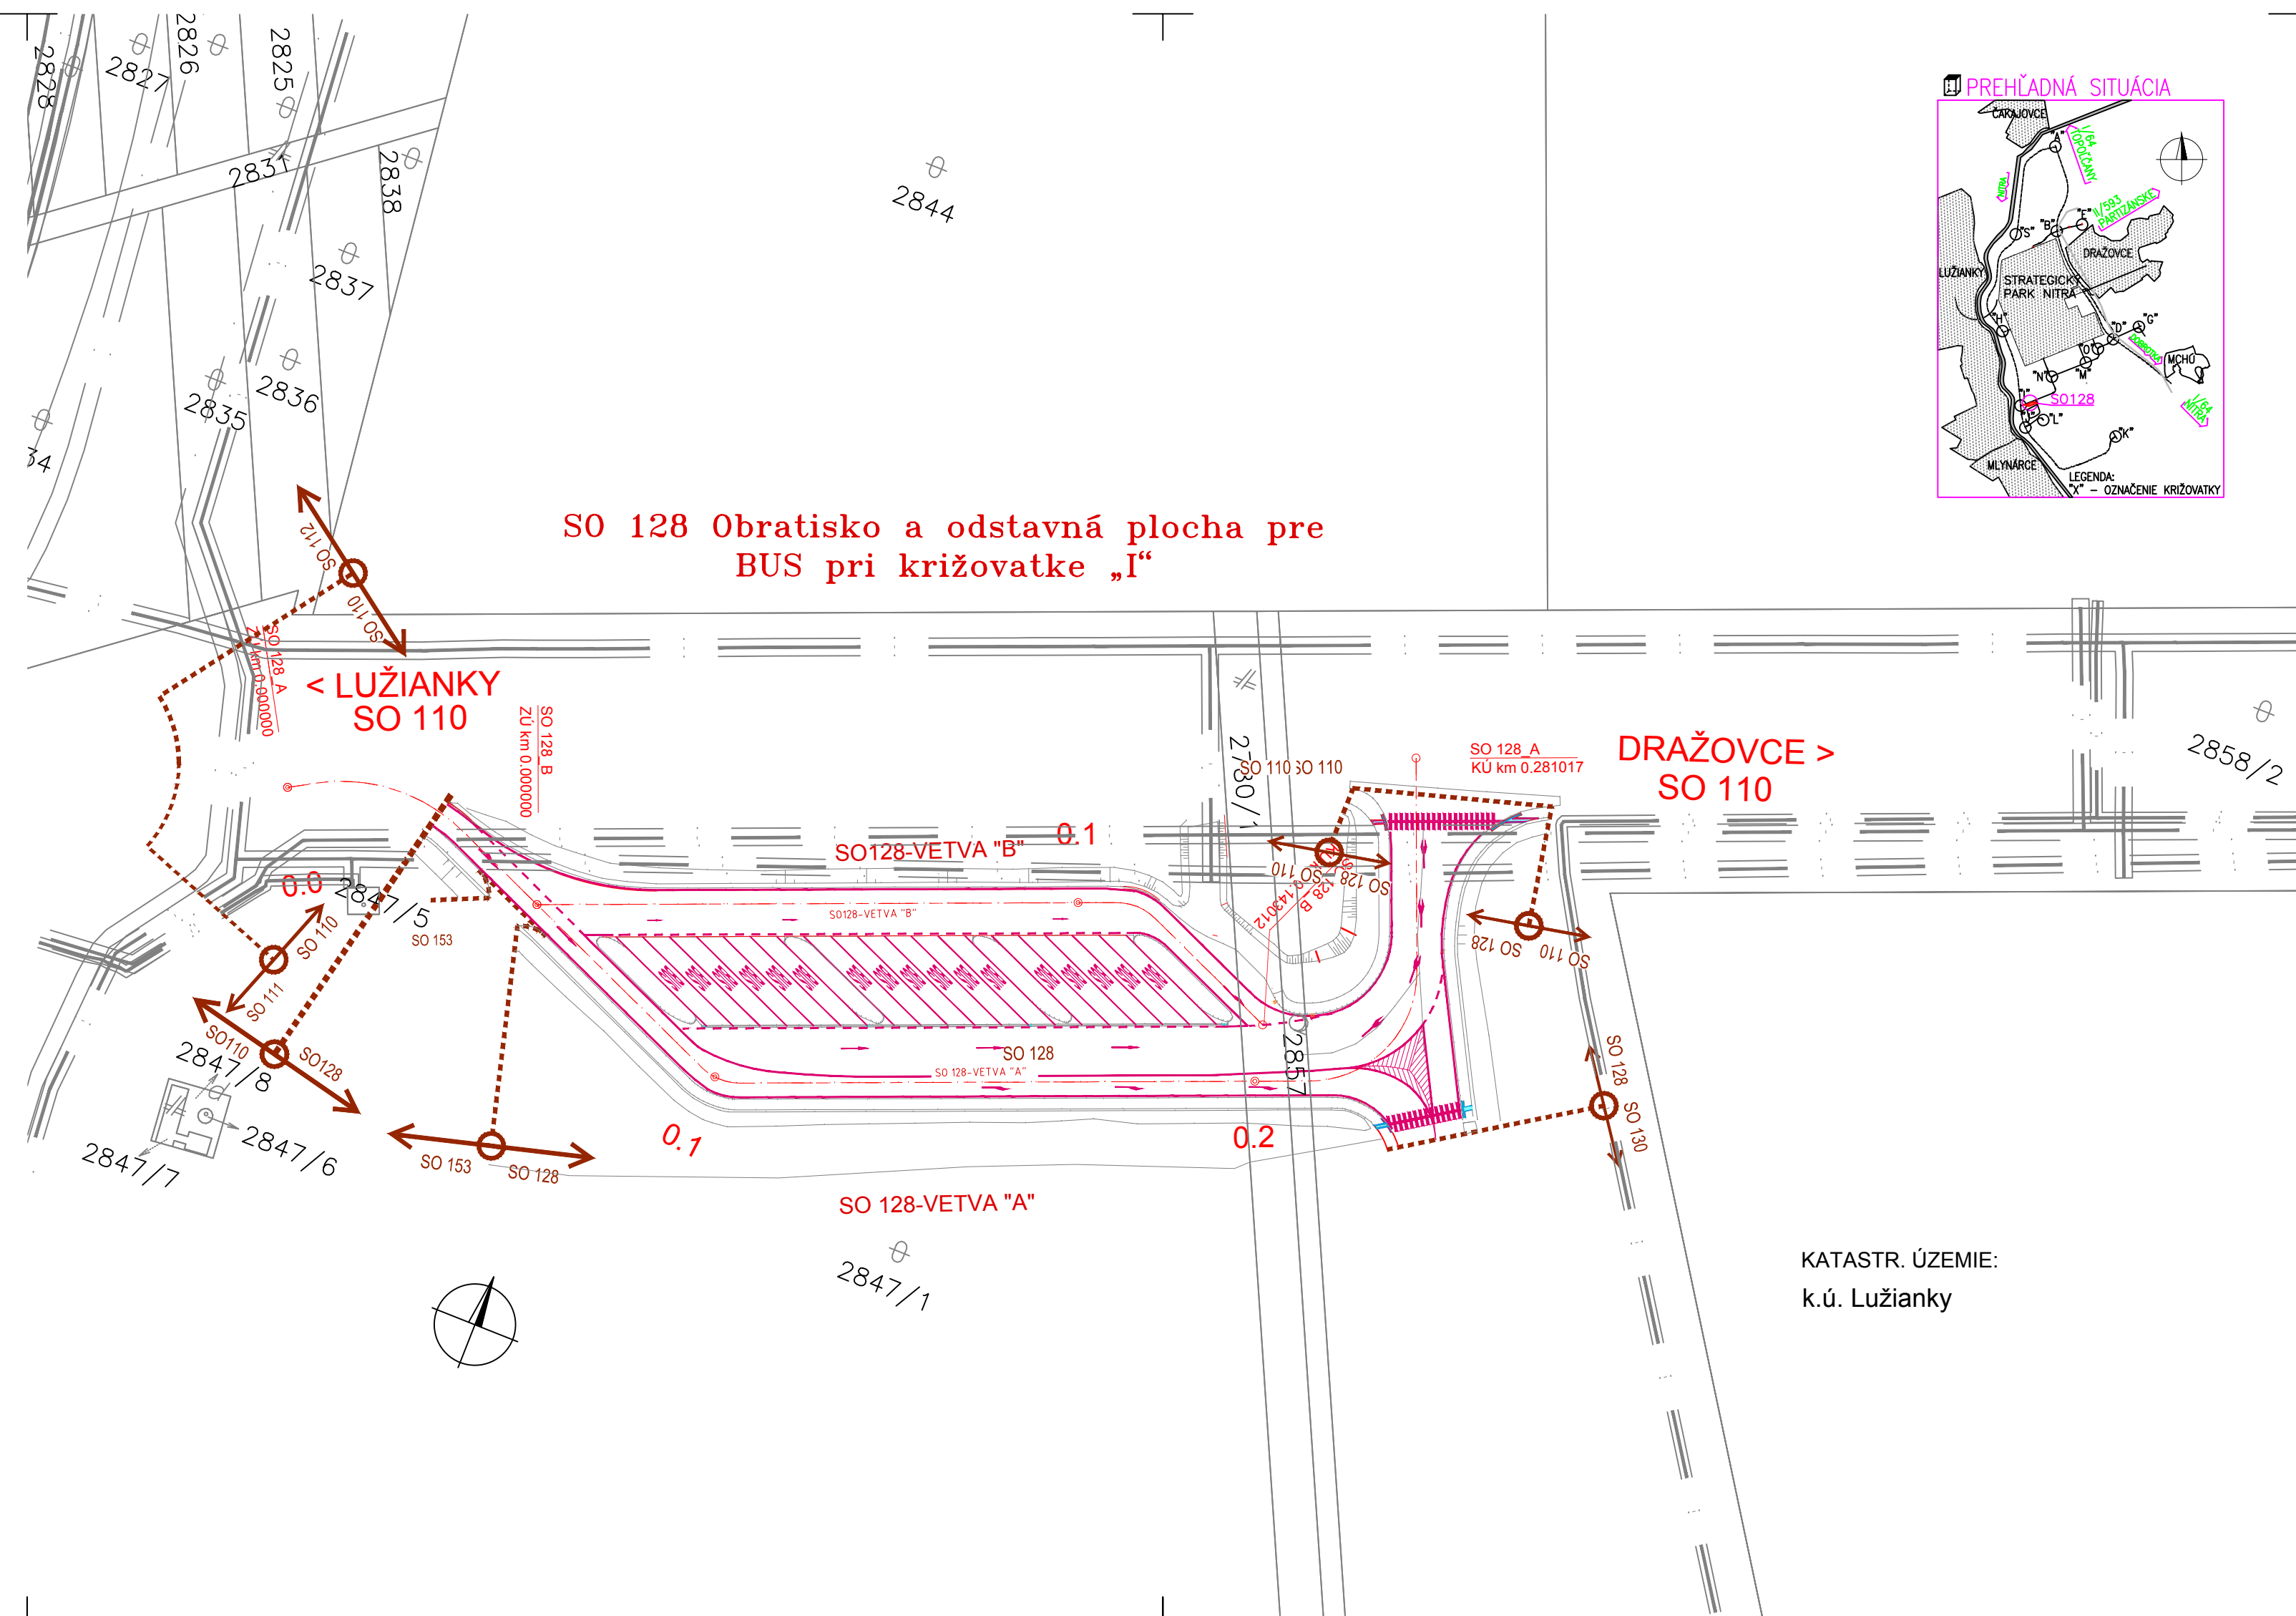


NÁZOV STAVBY: PRÍPRAVA STRATEGICKÉHO PARKU NITRA PRÍPRAVA CESTNEJ INFRAŠTRUKTÚRY - STRATEGICKÝ PARK NITRA		
OBJEDNÁVATEĽ 	Slovenská správa ciest Miletičova 19, 826 19 Bratislava	
STAVEBNÝ DOZOR 	Slovenská správa ciest Miletičova 19, 826 19 Bratislava	PEČIATKA
ZODPOVEDNÝ SD		PODPIS
ZHOTOVITEĽ STAVBY  	ZDRUŽENIE „INFRAŠTRUKTÚRA NITRA“ Vedúci člen združenia: Doprastav, a.s., Drieňová 27, 826 56 Bratislava Člen združenia: STRABAG, s.r.o., Mlynské Nivy 61/A, 825 18 Bratislava	PEČIATKA
RIADITEĽ STAVBY - PREDSTAVITEĽ ZHOTOVITEĽA		ING. J. ROVNÁN
		PODPIS

DOKUMENTÁCIA SKUTOČNÉHO REALIZOVANIA STAVBY

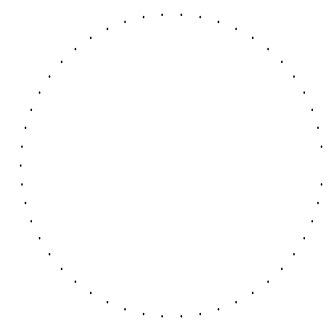

SO 128

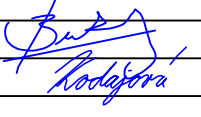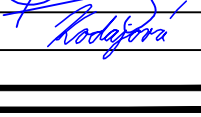ZHOTOVITEĽ DSRS:  DOPRAVOPROJEKT, a.s. DIVÍZIA BRATISLAVA I 83203 BRATISLAVA, KOMINÁRSKA 2,4		DOPRAVOPROJEKT, a.s. DIVÍZIA BRATISLAVA I Kominárska 2,4, 832 03 Bratislava	
RIADITEĽ DIV. BRATISLAVA I		ING. S. BUKOVINSKÝ	PODPIS 
HL. INŽ. PROJEKTU		ING. M. KODAJOVÁ	PODPIS 
Č. ZÁKAZKY		7782-03	
PODZHOTOVITEĽ DSRS:  DOPRAVOPROJEKT, a.s. DIVÍZIA BRATISLAVA I 83203 BRATISLAVA, KOMINÁRSKA 2,4		ZODPOVEDNÝ PROJEKTANT	ING. M. KODAJOVÁ
		VYPRACOVAL	ING. K. NITRIANSKY
		KONTROLOVAL	ING. M. KODAJOVÁ
KRAJ: NITRIANSKY		DÁTUM	
OKRES: NITRA		11.2018	
OBJEKT / BUILDING		FORMÁT	
SO 128 OBRATISKO A Odstavná plocha pre BUS pri križovatke „I“		3 x A4	
SO 128 Turnround place and parking space for the BUS near crossroad I		MIERKA	
		1:1 000	
		STUPEŇ	
		DSRS	
		ČÍS. ZÁKAZKY	
		7782-03	
NÁZOV PRÍLOHY/ TITLE		ČÍS. SÚPRAVY:	
SITUÁCIA NA PODKLADE KATASTRÁLNEJ MAPY		ČÍS. PRÍLOHY:	
LAYOUT ON CADASTRAL MAP		9	