
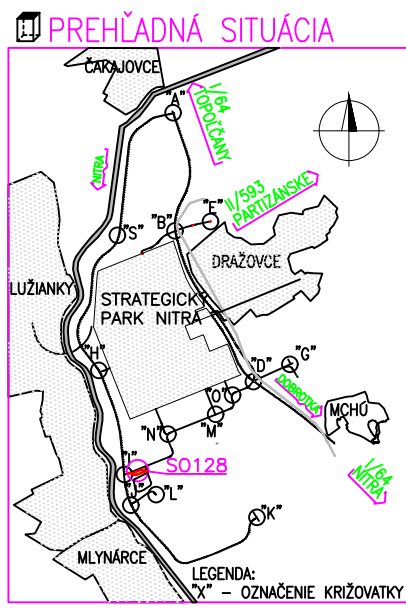


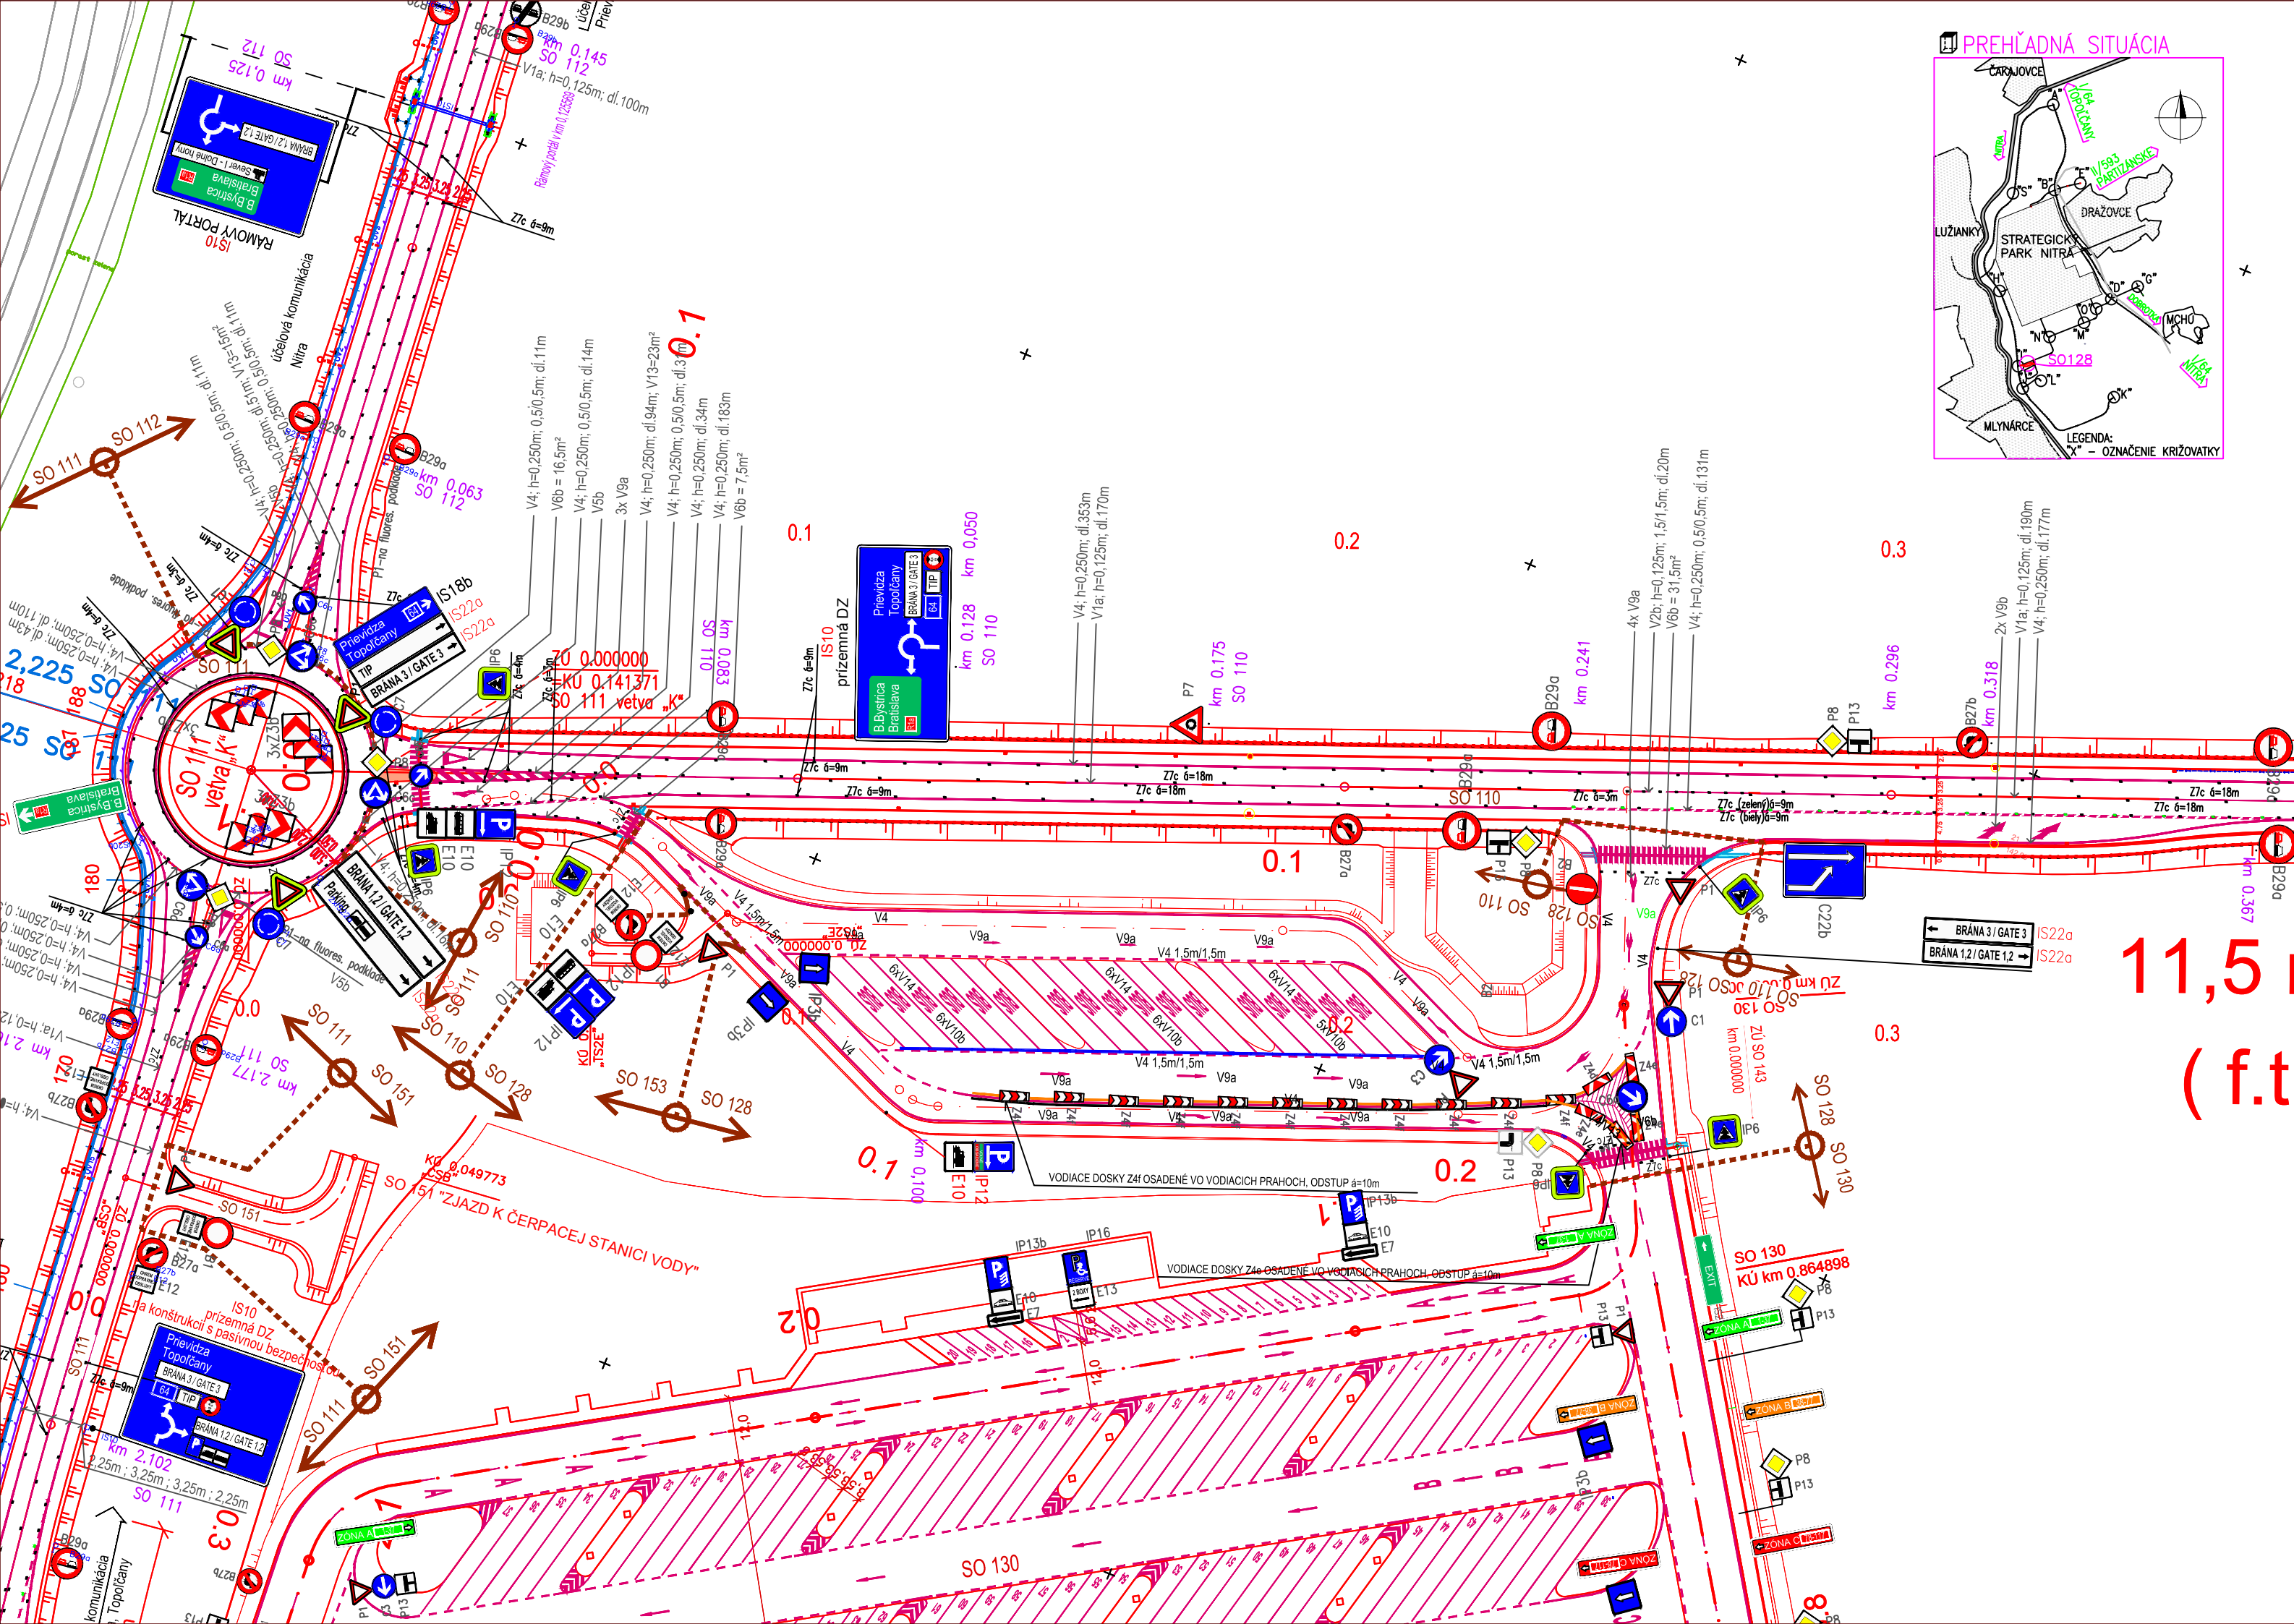

NÁZOV STAVBY		
PRÍPRAVA STRATEGICKÉHO PARKU NITRA PRÍPRAVA CESTNEJ INFRAŠTRUKTÚRY - STRATEGICKÝ PARK NITRA		
OBJEDNÁVATEĽ	Slovenská správa ciest Miletičova 19, 826 19 Bratislava	
STAVEBNÝ DOZOR	Slovenská správa ciest Miletičova 19, 826 19 Bratislava	
ZHOTOVITEĽ STAVBY	ZDRUŽENIE „INFRAŠTRUKTÚRA NITRA“	
	Vedúci člen združenia: Doprastav, a.s., Drieňová 27, 826 56 Bratislava	
	Člen združenia: STRABAG, s.r.o., Mlynské Nivy 61/A, 825 18 Bratislava	

DOKUMENTÁCIA SKUTOČNÉHO REALIZOVANIA STAVBY

SO 128

ZHOTOVITEĽ DSRS: DOPRAVOPROJEKT DOPRAVOPROJEKT, a.s. DIVÍZIA BRATISLAVA I 83203 BRATISLAVA, KOMINÁRSKA 2,4		DOPRAVOPROJEKT, a.s. DIVÍZIA BRATISLAVA I Kominárska 2,4, 832 03 Bratislava		
RIADITEĽ DIV. BRATISLAVA I		ING. S. BUKOVINSKÝ	PODPIS	
HL. INŽ. PROJEKTU		ING. M. KODAJOVÁ	PODPIS	
Č. ZÁKAZKY		7782-03	PODPIS	
PODZHOTOVITEĽ DSRS: DOPRAVOPROJEKT DOPRAVOPROJEKT, a.s. DIVÍZIA BRATISLAVA I 83203 BRATISLAVA, KOMINÁRSKA 2,4		ZODPOVEDNÝ PROJEKTANT	ING. M. KODAJOVÁ	PODPIS
KRAJ: NITRIANSKY		VYPRACOVAL	Bc. P. BÉBER	PODPIS
OKRES: NITRA		KONTROLOVAL	ING. M. KODAJOVÁ	PODPIS
OBJEKT / BUILDING SO 128 OBRATISKO A ODSŤAVNÁ PLOCHA PRE BUS PRI KRIŽOVATKE "I" SO 128 TURNROUND PLACE AND PARKING SPACE FOR THE BUS NEAR CROSSROAD I		KATASTR. ÚZEMIE: k.ú. Mlynáre, Lužianky, Dražovce, Zbehy, Čakajovce, Zobor	DÁTUM	11.2018
NÁZOV PRÍLOHY / TITLE VÝKRES DOPRAVNÉHO ZNAČENIA TRAFFIC SIGNS LAYOUT			FORMÁT	3xA4
			MIERKA	1:1000
			STUPEŇ	DSRS
			ČÍS. ZÁKAZKY	7782-03
			ČÍS. SÚPRAVY:	ČÍS. PRÍLOHY:
				10