


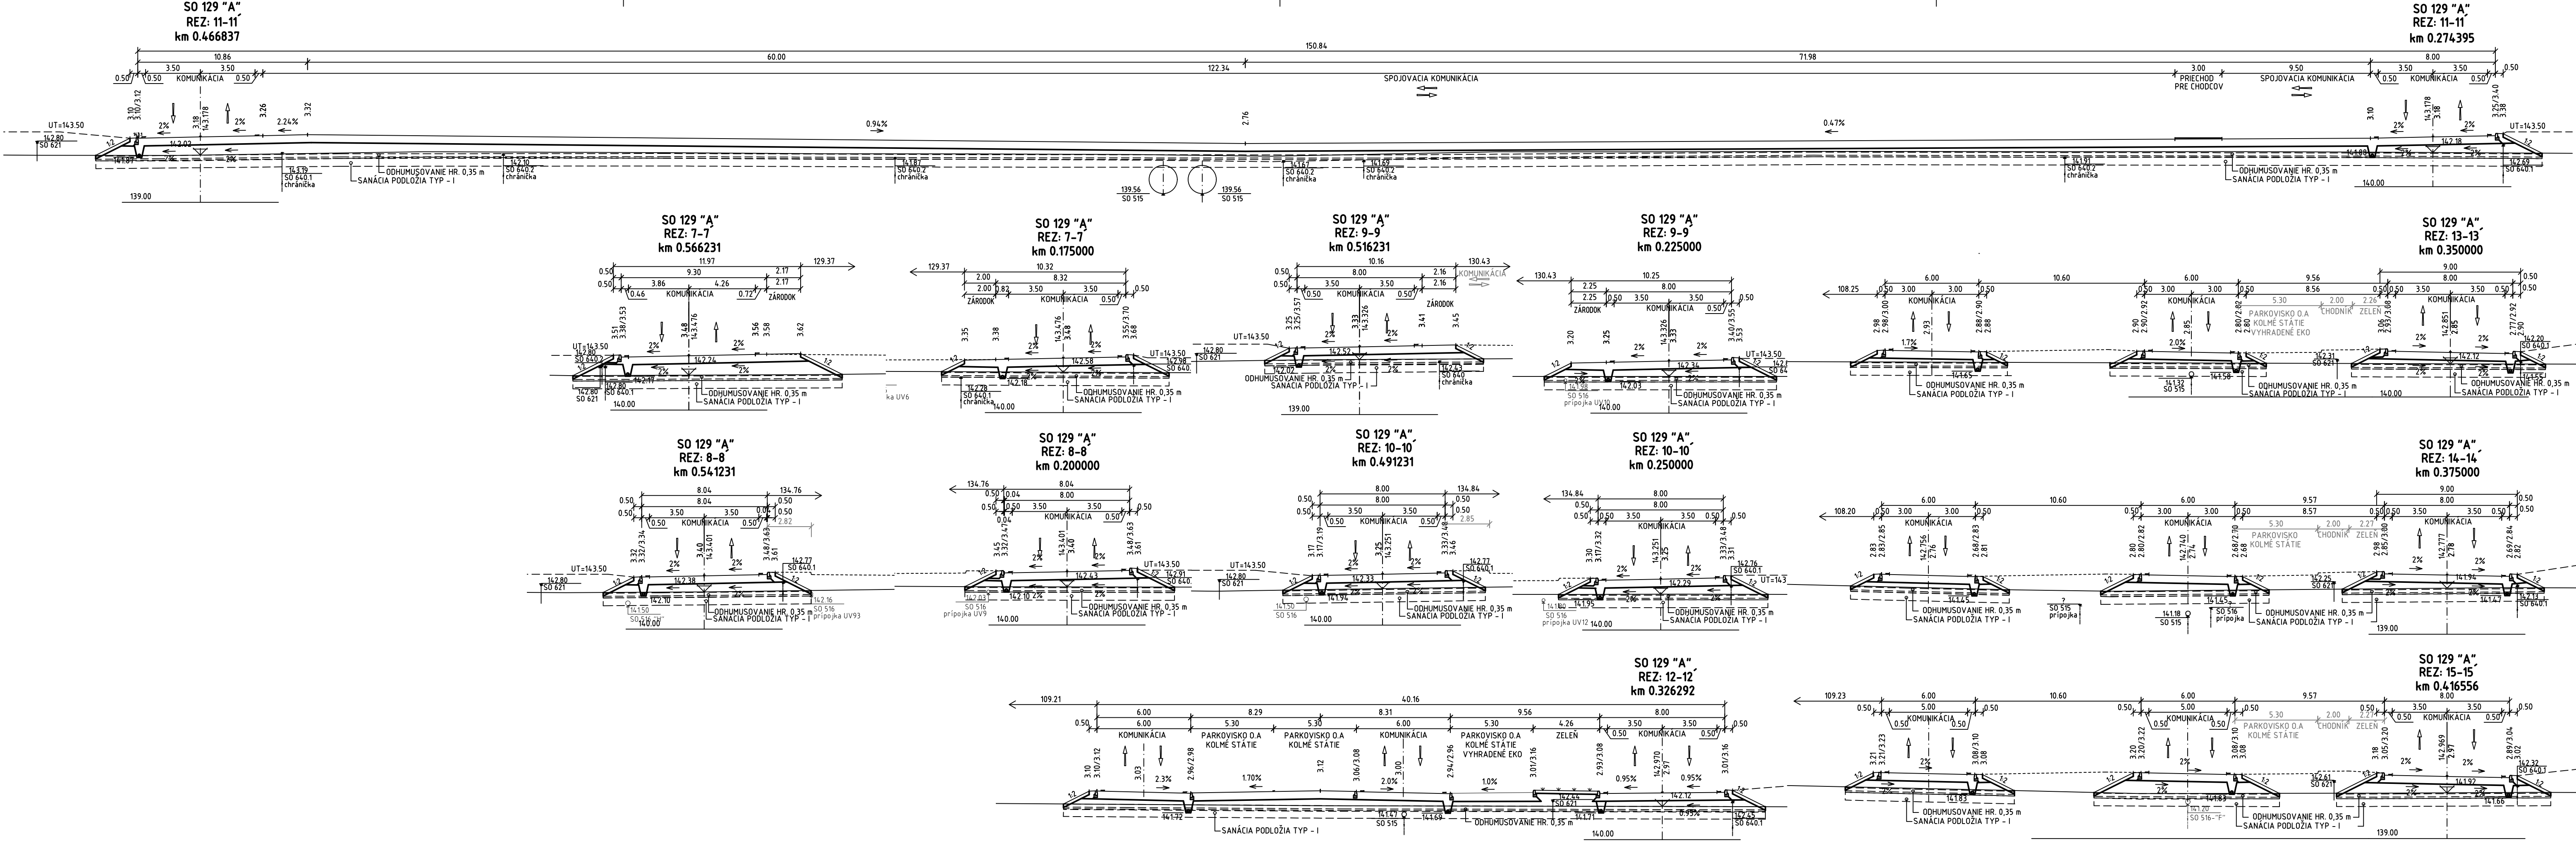

NÁZOV STAVBY PRÍPRAVA STRATEGICKÉHO PARKU NITRA PRÍPRAVA CESTNEJ INFRAŠTRUKTÚRY - STRATEGICKÝ PARK NITRA		
OBJEDNÁVATEĽ 	Slovenská správa ciest Miletičova 19, 826 19 Bratislava	
STAVEBNÝ DOZOR 	Slovenská správa ciest Miletičova 19, 826 19 Bratislava	PEČIATKA
ZHOTOVITEĽ STAVBY  	ZDRUŽENIE „INFRAŠTRUKTÚRA NITRA“ Vedúci člen združenia: Doprastav, a.s., Drieňová 27, 826 56 Bratislava Člen združenia: STRABAG, s.r.o., Mlynské Nivy 61/A, 825 18 Bratislava RIADITEĽ STAVBY - PREDSTAVITEĽ ZHOTOVITEĽA	PEČIATKA PODPIS

DOKUMENTÁCIA SKUTOČNÉHO REALIZOVANIA STAVBY

SO 129

ZHOTOVITEĽ DSRS:

®



DOPRAVOPROJEKT, a.s.
DIVÍZIA BRATISLAVA I
83203 BRATISLAVA, KOMINÁRSKA 2,4

DOPRAVOPROJEKT, a.s.
DIVÍZIA BRATISLAVA I
Kominárska 2,4, 832 03 Bratislava

RIADITEĽ DIV. BRATISLAVA I
HL. INŽ. PROJEKTU
Č. ZÁKAZKY

ING. J. HARVANČÍK
ING. M. KODAJOVÁ
7782-03

PODPIS
PODPIS
PODPIS



PODZHOTOVITEĽ DSRS:

®




DOPRAVOPROJEKT, a.s.
DIVÍZIA PREŠOV
080 01 PREŠOV, JARKOVÁ 28

ZODPOVEDNÝ PROJEKTANT
VYPRACOVAL
KONTROLOVAL

ING. R. CHRISTAKOV
ING. Z. ŠTEFANKOVÁ
ING. R. CHRISTAKOV

PODPIS
PODPIS
PODPIS

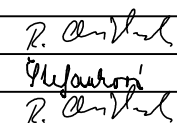

KRAJ: NITRIANSKY
OKRES: NITRA

KATASTR. ÚZEMIE:
k.ú. Dražovce

DÁTUM
FORMÁT
MIERKA
STUPEŇ
ČÍS. ZÁKAZKY
ČÍS. PRÍLOHY:

07.2018
5 x A4
1:200
DSRS
7782-03

ČÍS. SUPRÁVY:
ČÍS. PRÍLOHY:

5

OBJEKT / BUILDING
SO 129 PARKOVISKO A KOMUNIKÁCIE PRE OSOBNÉ AUTÁ (parking Strategický park) I.FÁZA - parkovisko P1
SO 129 Parking pot and communications for cars (parking Strategic Park), phase I - parking P1

NÁZOV PRÍLOHY / TITLE
PRIECNY REZY
CROSS SECTIONS