

DRUH POVRCHU ÚZEMIA
KATASTRÁLNE ÚZEMIE
OKRES:
KRAJ:

NITRA
NITRIANSKY


POLE
LUZIANKY

POZDŁŻNY PROFIL
M 1:1000/100

\$0.130

SO 128 VETVA "A"

SO 130

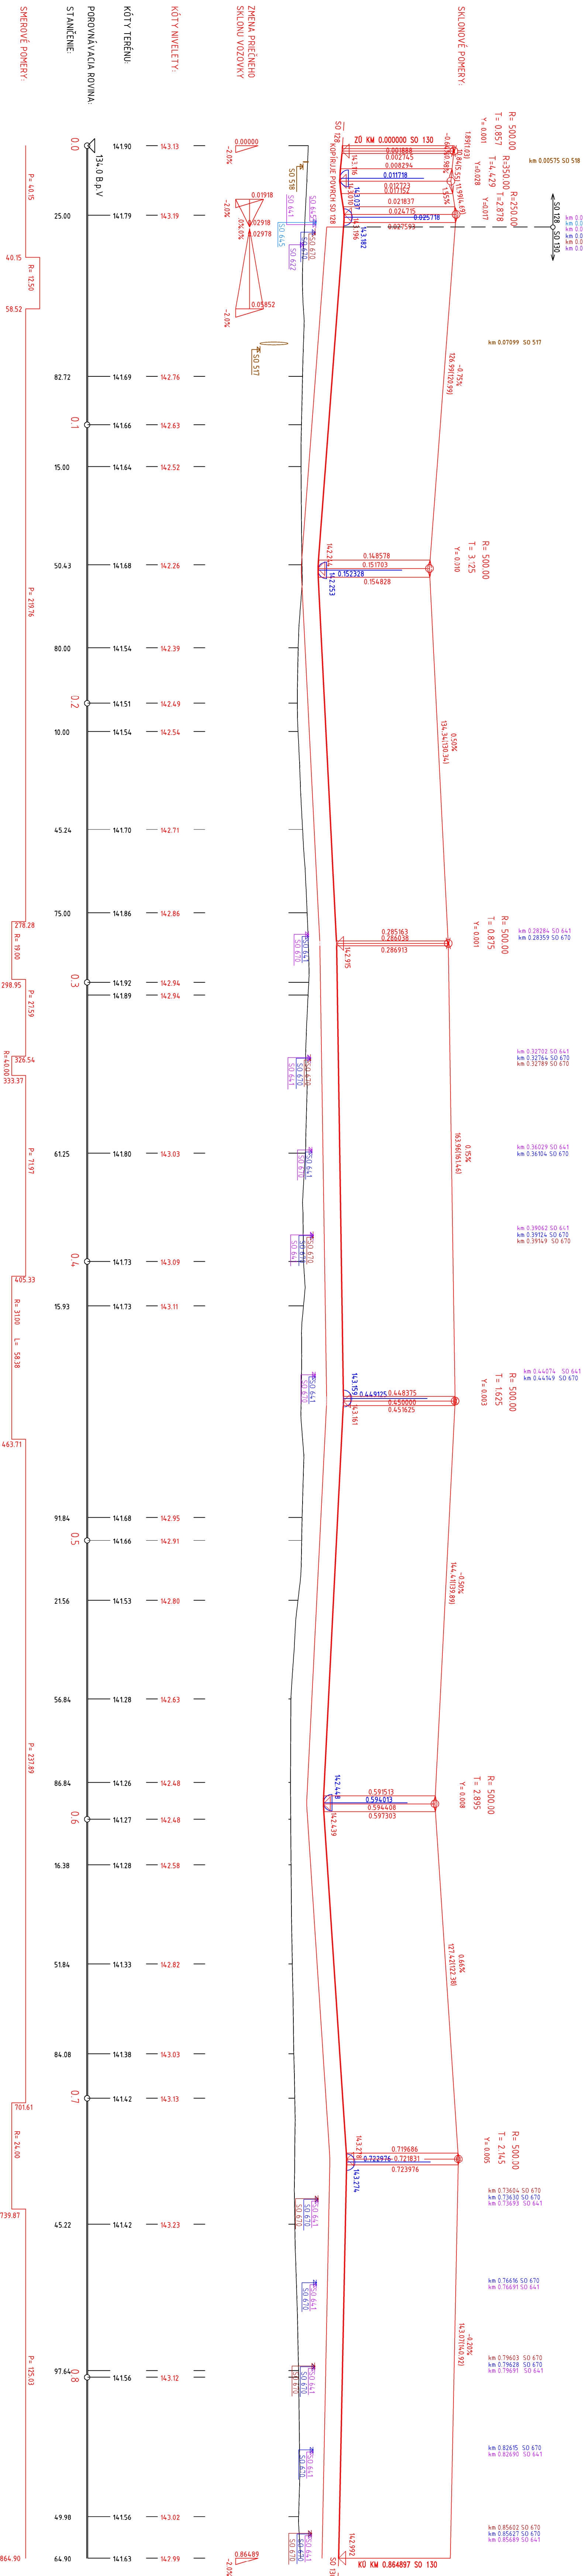

NÁZOV STAVBY: PRIPRAVA STRATEGICKÉHO PARKU NITRA FAZA 2 PRIPRAVA CESTNEJ INFRAŠTRUKTURY - STRATEGICKÝ PARK NITRA	
OBERNÁVATEL: 	Slovenská správa ciest Mielicova 19, 826 19 Bratislava
STAVEBNÝ DOZOR: 	Slovenská správa ciest Mielicova 19, 826 19 Bratislava
ZHOTOVITEĽ STAVBY: 	ZDRUŽENIE „INFRAŠTRUKTÚRA NITRA“ Vojtek Šupík, riaditeľ: Doprastav a.s., Dietňová 27, 826 56 Bratislava Číslo zmluvy: STRABAG, s.r.o., Mlynské Nivy 61/A, 825 18 Bratislava

--	--

PHOTOVITELE DBS: 		DOPRAVOPROJEKT, a.s. DIVIZJA BRATISLAVA I Komárňarska 2/4, 832 03 Bratislava	
DOPRAVOPROJEKT, a.s. DIVIZJA BRATISLAVA I 83203 BRATISLAVA, KOMÁRŇARSKA 2/4		ROZETIE DIV. BRATISLAVA I I. N. M. KODLOVÁ I. N. M. KODLOVÁ I. N. M. KODLOVÁ I. N. M. KODLOVÁ	

[illegible]