
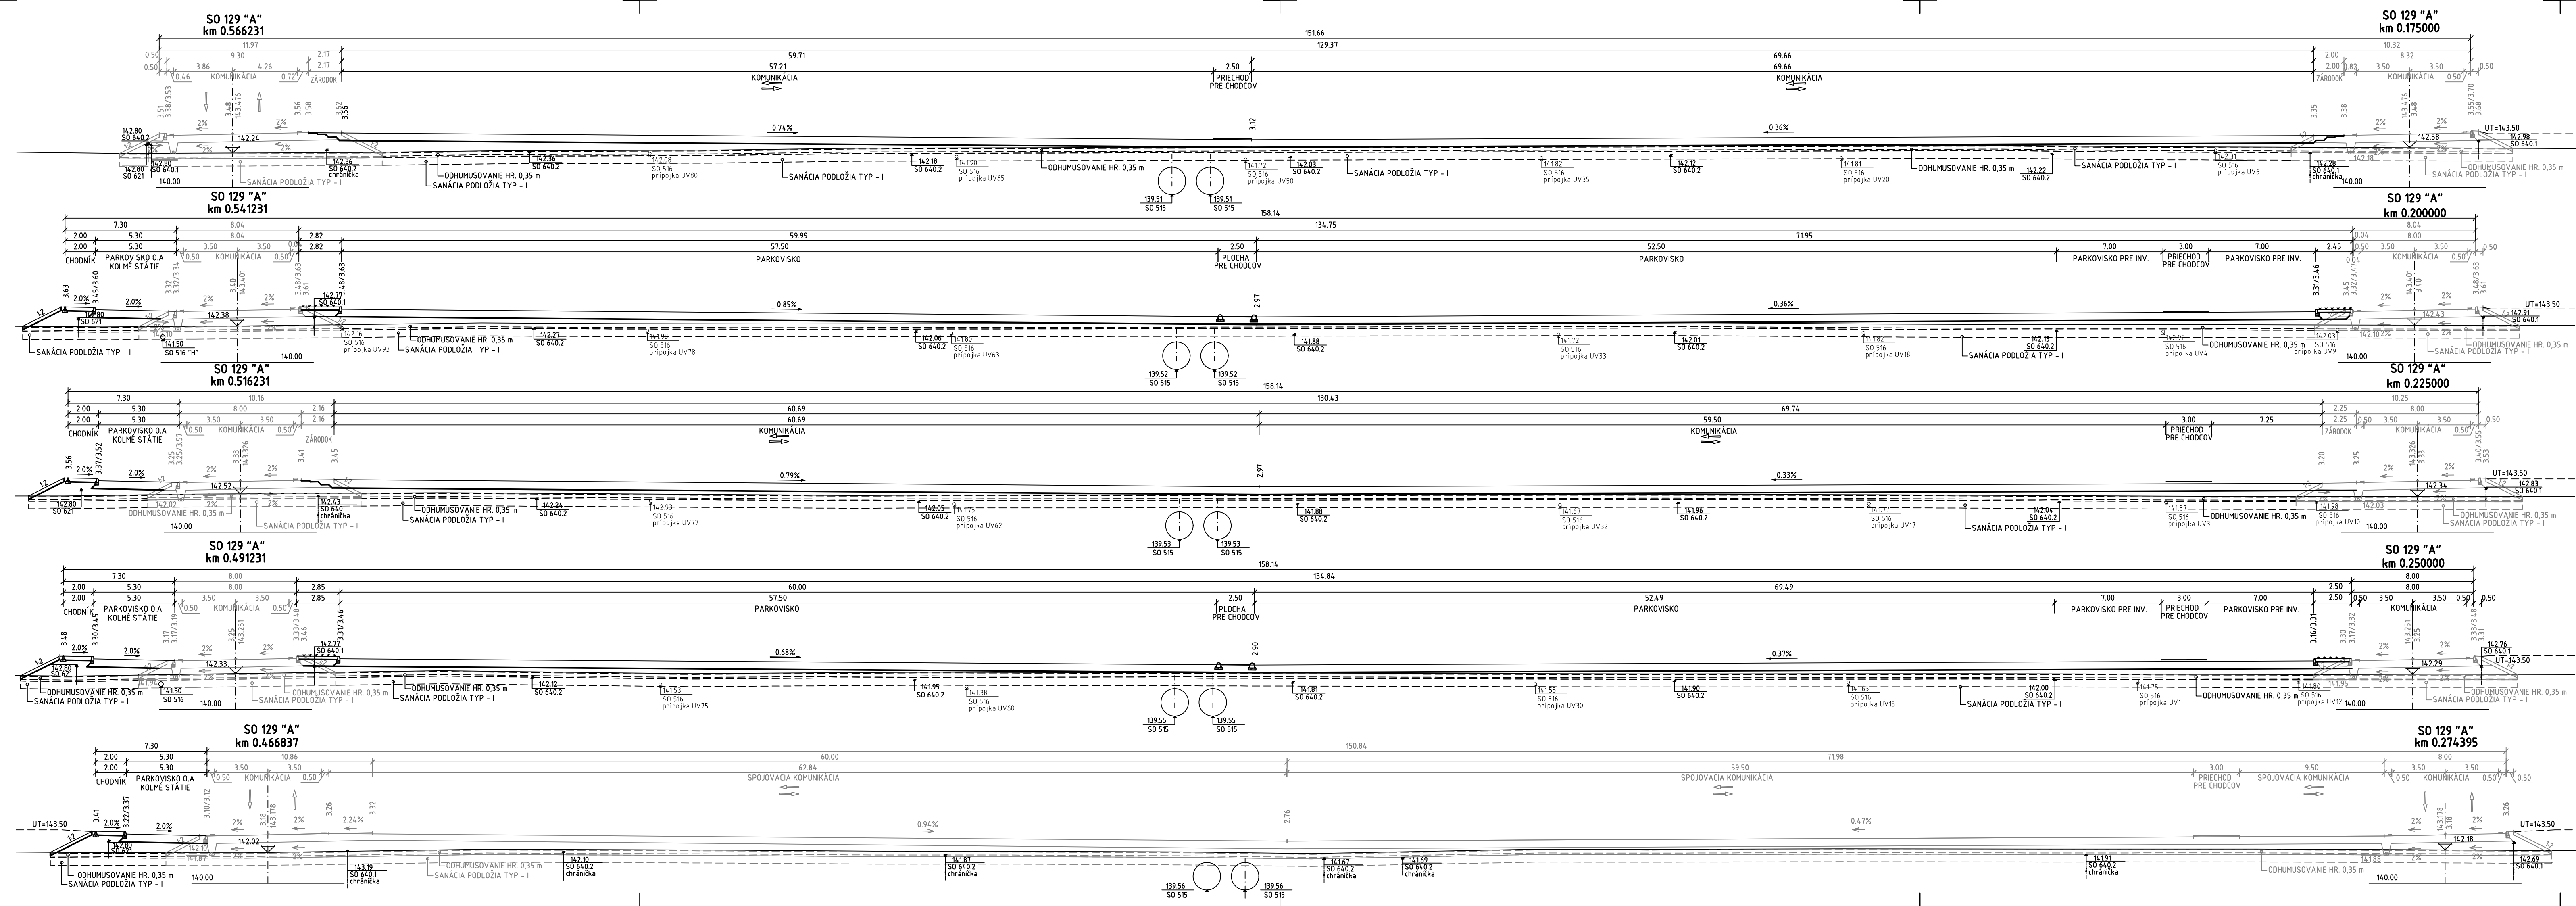
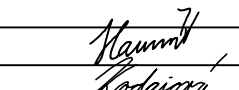
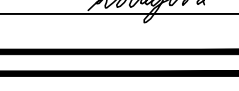


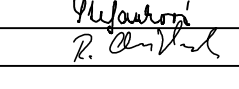

NÁZOV STAVBY PRÍPRAVA STRATEGICKÉHO PARKU NITRA PRÍPRAVA CESTNEJ INFRAŠTRUKTÚRY - STRATEGICKÝ PARK NITRA		
OBJEDNÁVATEĽ 	Slovenská správa ciest Miletičova 19, 826 19 Bratislava	
STAVEBNÝ DOZOR 	Slovenská správa ciest Miletičova 19, 826 19 Bratislava	PEČIATKA
ZHOTOVITEĽ STAVBY  	ZDRUŽENIE „INFRAŠTRUKTÚRA NITRA“ Vedúci člen združenia: Doprastav, a.s., Drieňová 27, 826 56 Bratislava Člen združenia: STRABAG, s.r.o., Mlynské Nivy 61/A, 825 18 Bratislava	PEČIATKA
RIADITEĽ STAVBY - PREDSTAVITEĽ ZHOTOVITEĽA	ING. J. ROVNAN	PODPIS

DOKUMENTÁCIA SKUTOČNÉHO REALIZOVANIA STAVBY

SO 131

ZHOTOVITEĽ DSRs:  DOPRAVOPROJEKT, a.s. DIVÍZIA BRATISLAVA I 83203 BRATISLAVA, KOMINÁRSKA 2,4		DOPRAVOPROJEKT, a.s. DIVÍZIA BRATISLAVA I Kominárska 2,4, 832 03 Bratislava	
RIADITEĽ DIV. BRATISLAVA I	ING. J. HARVANČÍK	PODPIS	
HL. INŽ. PROJEKTU	ING. M. KODAJOVÁ	PODPIS	
C. ZAKAZKY	7782-03		
PODZHOTOVITEĽ DSRs:  DOPRAVOPROJEKT, a.s. DIVÍZIA PREŠOV 080 01 PREŠOV, JARKOVÁ 28		ZODPOVEDNÝ PROJEKTANT	ING. R. CHRISTAKOV
		VYPRACOVAL	ING. Z. ŠTEFANKOVÁ
		KONTROLOVAL	ING. R. CHRISTAKOV
		PODPIS	
KRAJ: NITRIANSKY	KATASTR. ÚZEMIE: k.ú. Dražovce	DÁTUM	07.2018
OBJEKT / BUILDING		FORMÁT	5 x A4
SO 131 PARKOVISKO A KOMUNIKÁCIE PRE OSOBNÉ AUTÁ (parking Strategický park) II. FÁZA - parkovisko P1		MIERKA	1:200
SO 131 Parking pot and communications for parking Strategic Park, phase II - parking P1		STUPEŇ	DSRS
NÁZOV PRÍLOHY / TITLE	PRIEČNE REZY č.1 CROSS SECTIONS No.1	ČÍS. ZAKAZKY	7782-03
		ČÍS. PRÍLOHY:	4.1