
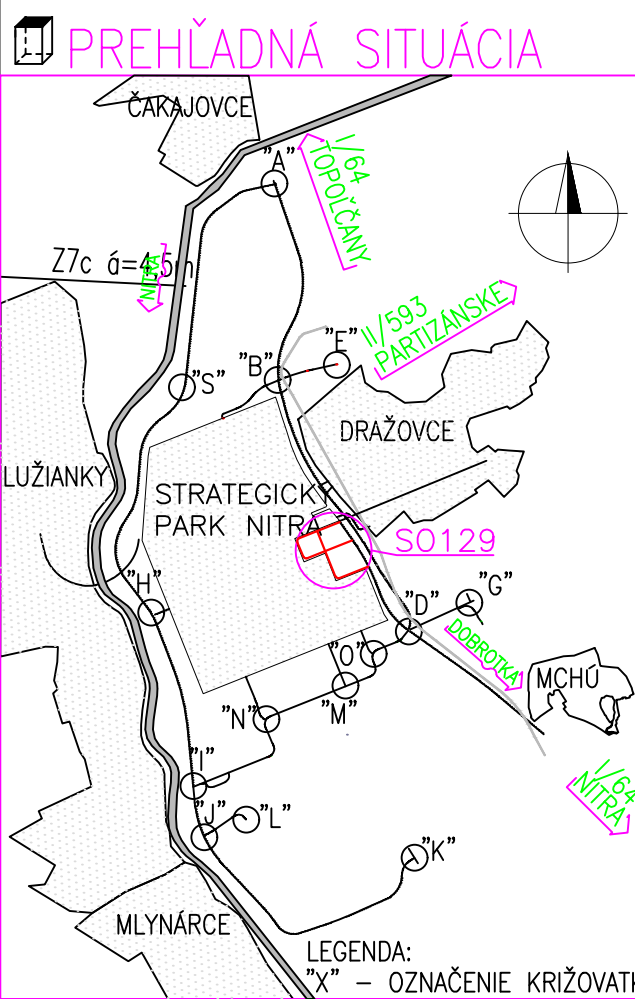


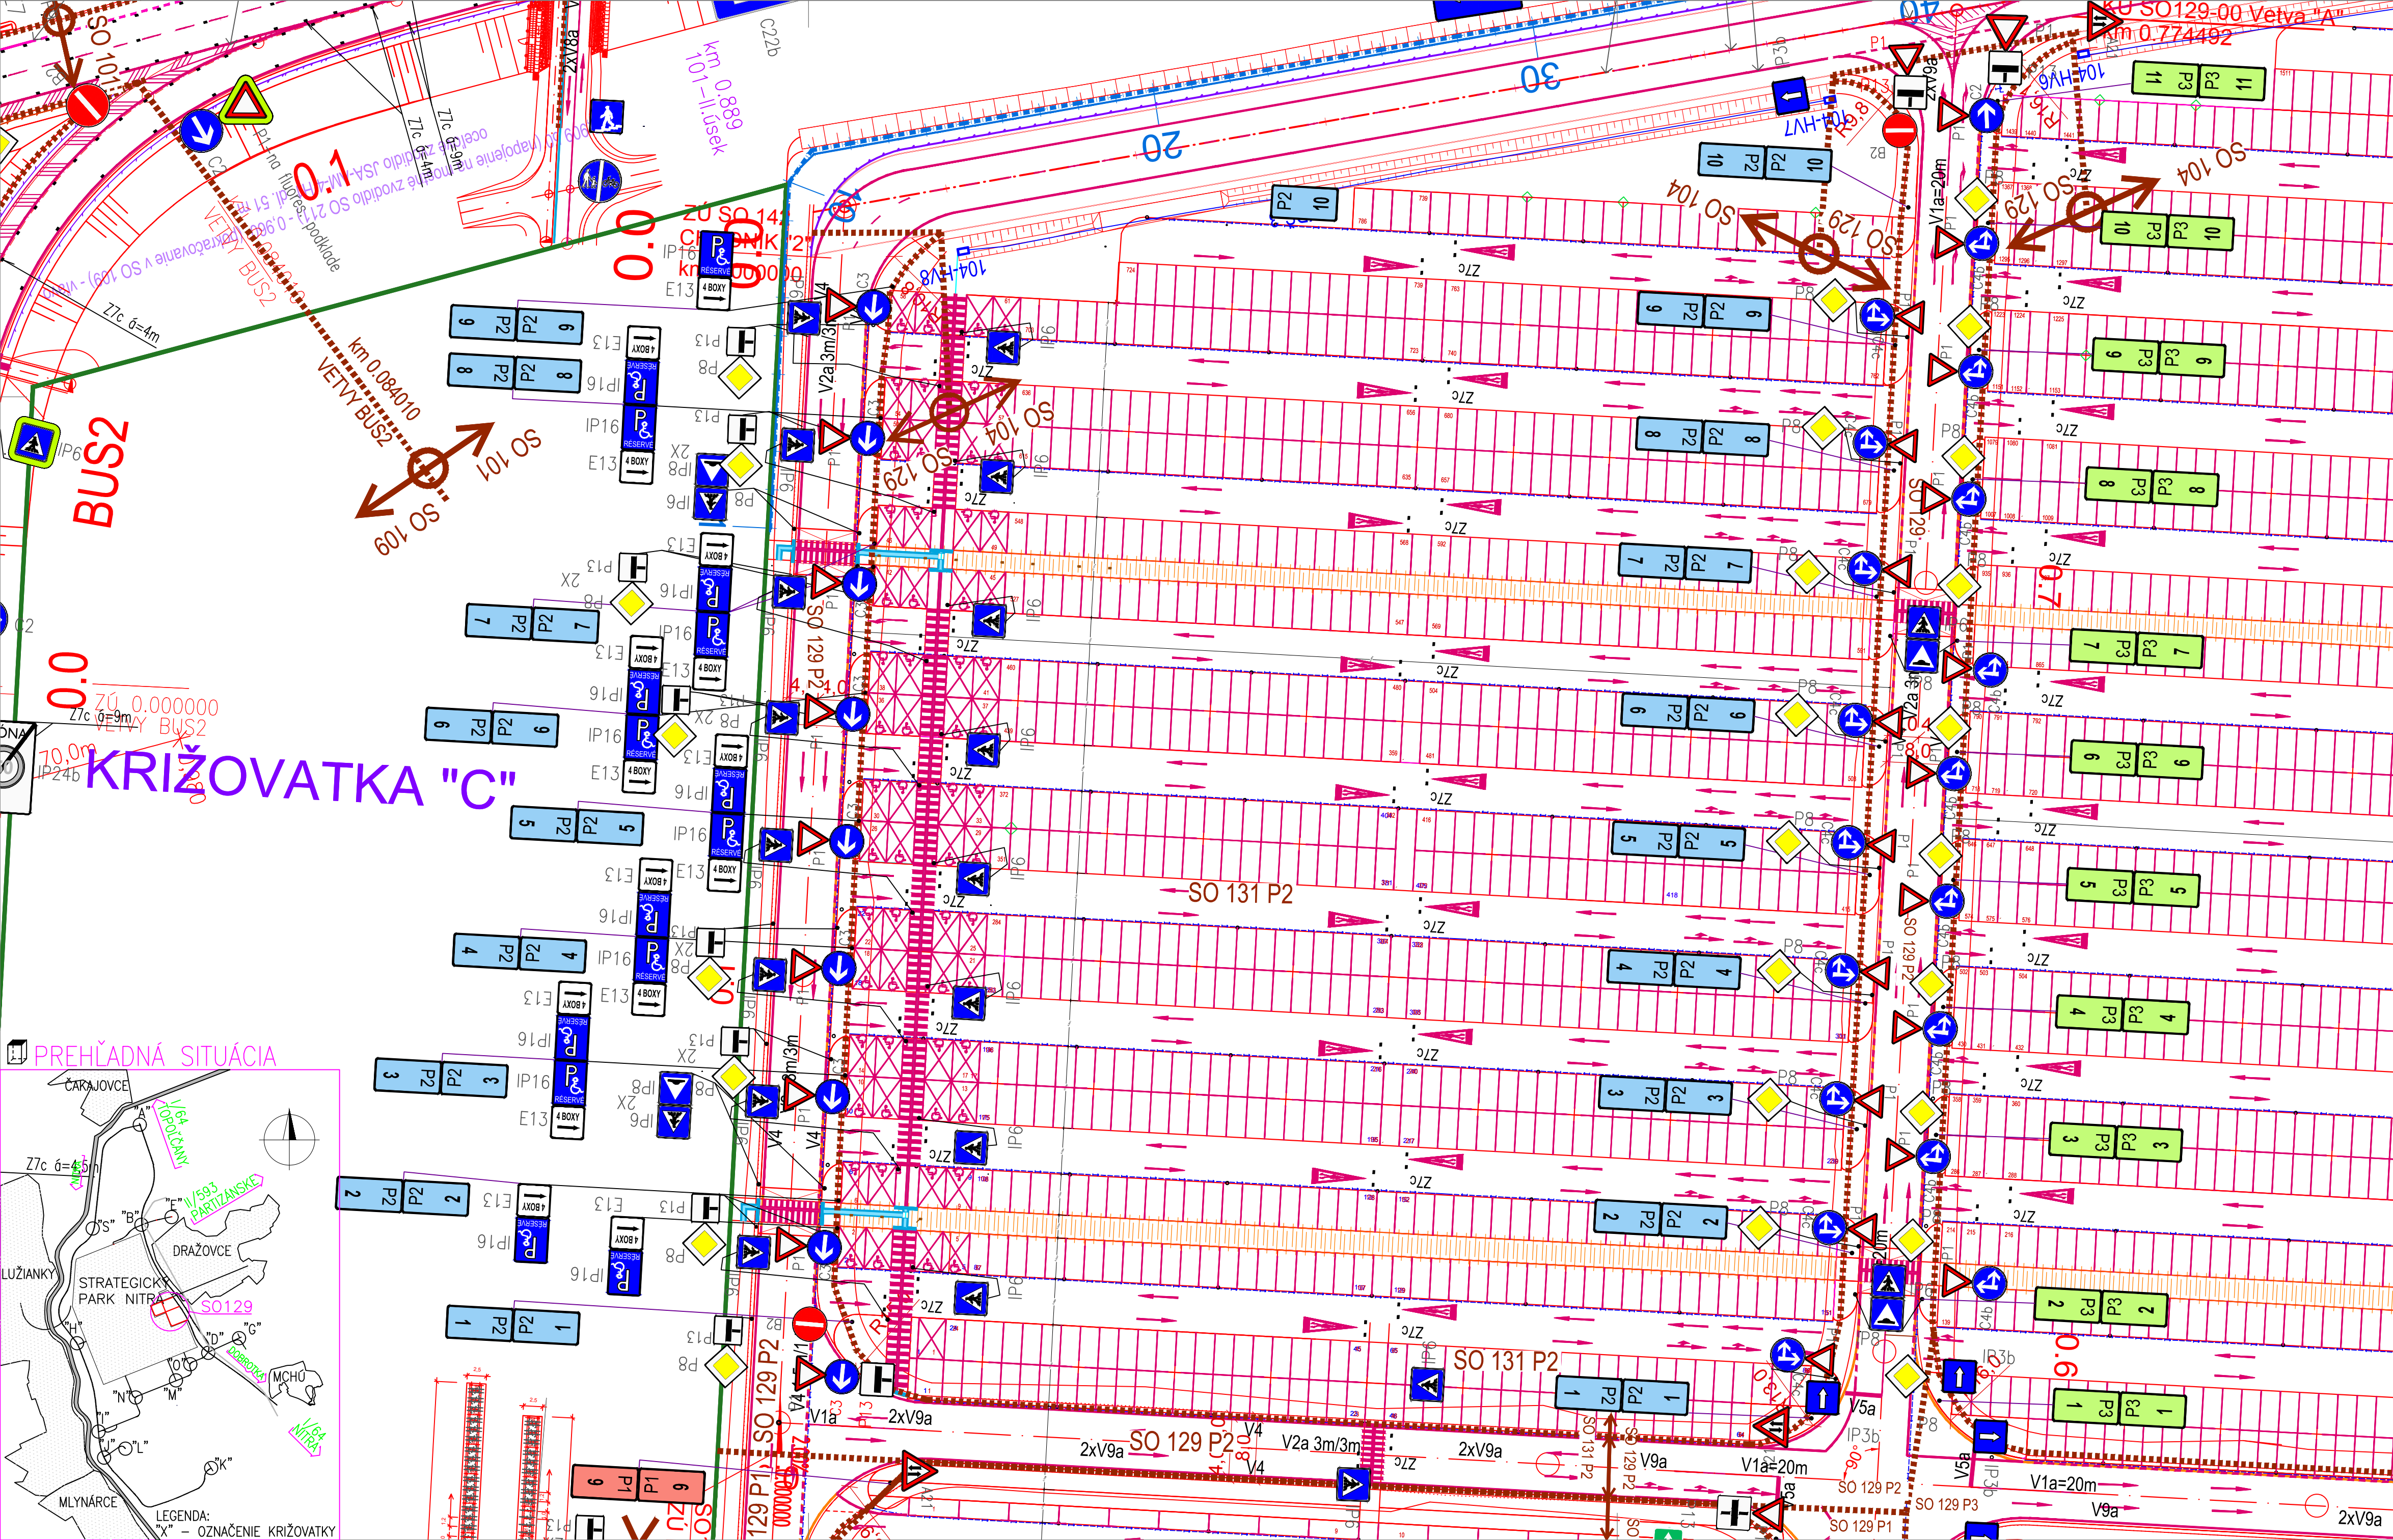

NÁZOV STAVBY PRÍPRAVA STRATEGICKÉHO PARKU NITRA PRÍPRAVA CESTNEJ INFRAŠTRUKTÚRY - STRATEGICKÝ PARK NITRA		
OBJEDNÁVATEĽ 	Slovenská správa ciest Miletičova 19, 826 19 Bratislava	
STAVEBNÝ DOZOR 	Slovenská správa ciest Miletičova 19, 826 19 Bratislava	PEČIATKA
	ZODPOVEDNÝ SD	PODPIS

ZHOTOVITEĽ STAVBY 	ZDRUŽENIE „INFRAŠTRUKTÚRA NITRA“ Vedúci člen združenia: Doprastav, a.s., Drieňová 27, 826 56 Bratislava Člen združenia: STRABAG, s.r.o., Mlynské Nivy 61/A, 825 18 Bratislava	PEČIATKA
RIADITEĽ STAVBY - PREDSTAVITEĽ ZHOTOVITEĽA	ING. J. ROVNAN	PODPIS

DOKUMENTÁCIA SKUTOČNÉHO REALIZOVANIA STAVBY

SO 131		
ZHOTOVITEĽ DSR: DOPRAVOPROJEKT, a.s. DIVÍZIA BRATISLAVA I, 83203 BRATISLAVA, KOMINÁRSKA 2,4		
DOPRAVOPROJEKT, a.s. DIVÍZIA BRATISLAVA I, 83203 BRATISLAVA, KOMINÁRSKA 2,4		
RIADITEĽ DIV. BRATISLAVA I	ING. J. HARVANČÍK	PODPIS
HL. INŽ. PROJEKTU	ING. M. KODAJOVÁ	PODPIS
Č. ZAKAZKY	7782-03	
PODZHOTOVITEĽ DSR: DOPRAVOPROJEKT, a.s. DIVÍZIA BRATISLAVA I, 83203 BRATISLAVA, KOMINÁRSKA 2,4		
ZODPOVEDNÝ PROJEKTANT	ING. M. KODAJOVÁ	PODPIS
VYPRACOVAL	Bc. P. BÉBER	PODPIS
KONTROLOVAL	ING. M. KODAJOVÁ	PODPIS
KRAJ: NITRIANSKY	KATASTR. ÚZEMIE: k.ú. Dražovce	DÁTUM: 09.2018
OKRES: NITRA		FORMÁT: 8 x A4
OBJEKT / BUILDING: SO 131 PARKOVISKO A KOMUNIKÁCIE PRE OSOBNÉ AUTÁ (parking Strategický park) I.FÁZA - parkovisko P2		MIERKA: 1:500
SO 131 Parking pot and communications for cars (parking Strategic Park), phase I - parking P2		STUPEŇ: DSR
ČÍS. ZAKAZKY: 7782-03	ČÍS. SUPRÁVY:	ČÍS. PRÍLOHY: 9
NÁZOV PRÍLOHY / TITLE: SITUÁCIA DOPRAVNÉHO ZNAČENIA TRAFFIC SIGNS LAYOUT		