
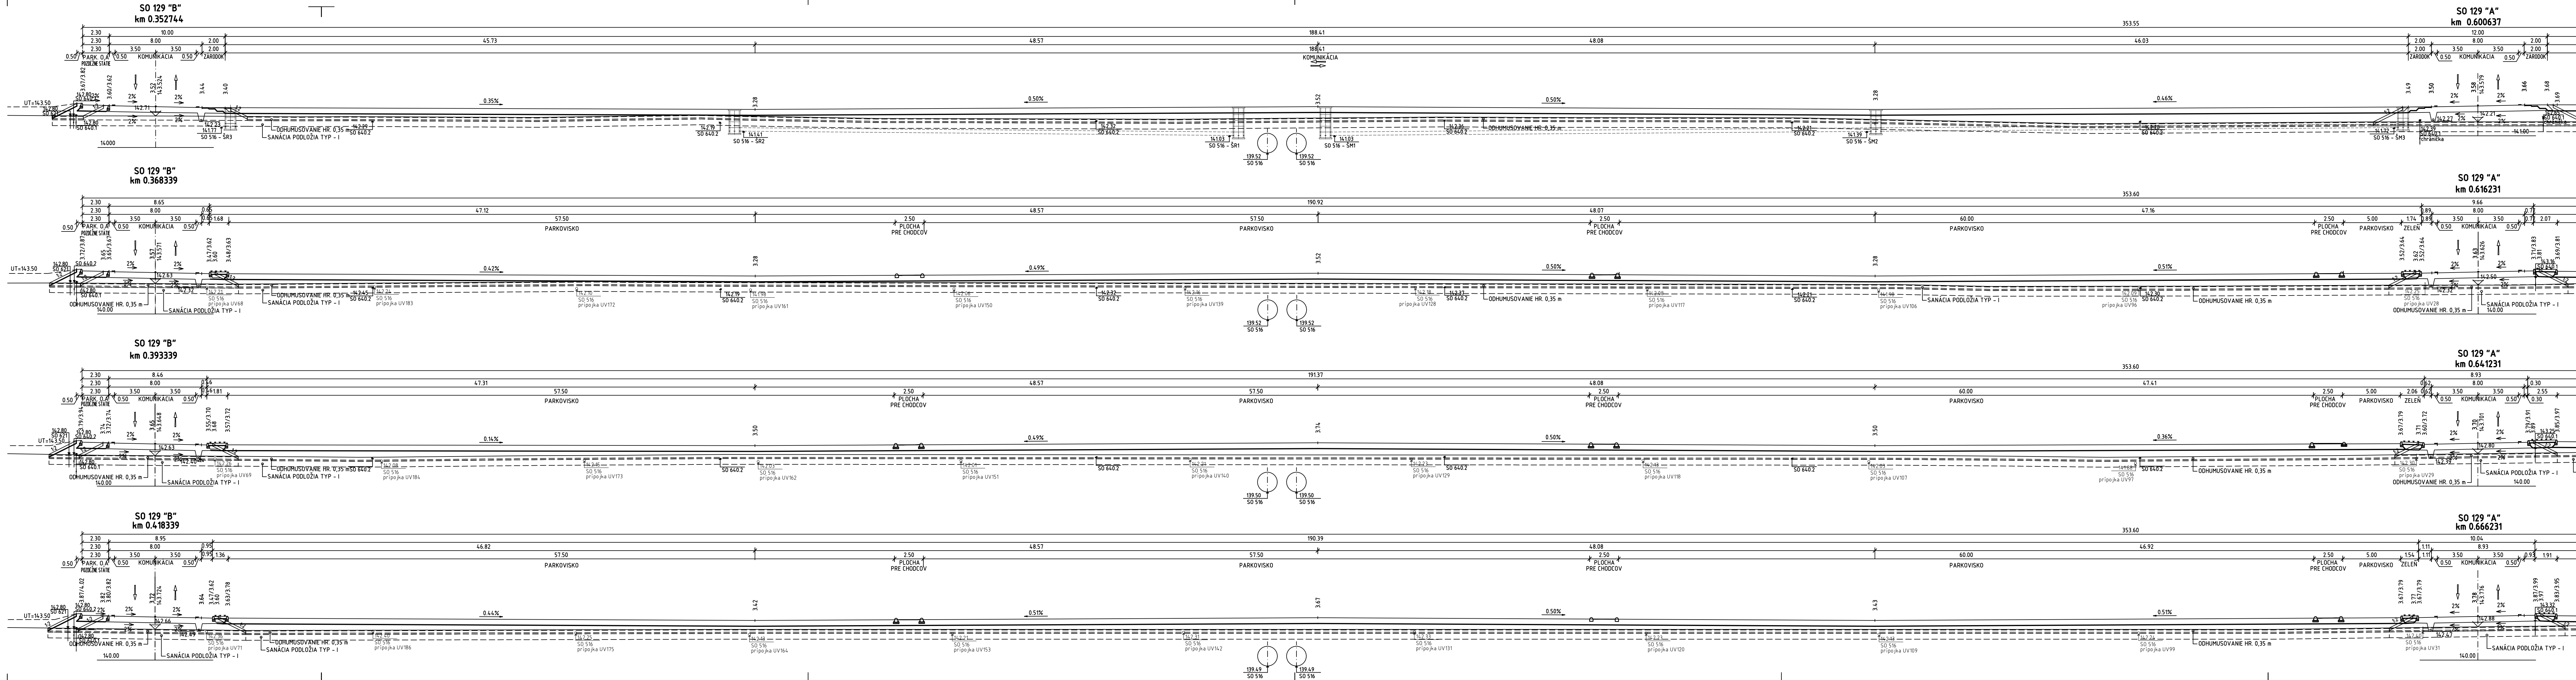
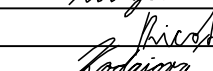
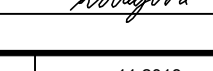


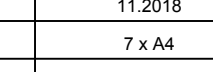

NÁZOV STAVBY PRÍPRAVA STRATEGICKÉHO PARKU NITRA FÁZA 2 PRÍPRAVA CESTNEJ INFRAŠTRUKTÚRY - STRATEGICKÝ PARK NITRA		
OBJEDNÁVATEĽ 	Slovenská správa ciest Miletičova 19, 826 19 Bratislava	
STAVEBNÝ DOZOR 	Slovenská správa ciest Miletičova 19, 826 19 Bratislava	PEČIATKA
ZHOTOVITEL STAVBY  	ZDRUŽENIE „INFRAŠTRUKTÚRA NITRA“ Vedúci člen združenia: Doprastav, a.s., Drieňová 27, 826 56 Bratislava Člen združenia: STRABAG, s.r.o., Mlynské Nivy 61/A, 825 18 Bratislava RIADITEĽ STAVBY - PREDSTAVITEĽ ZHOTOVITEĽA	PEČIATKA ING. J. ROVNAN

DOKUMENTÁCIA SKUTOČNÉHO REALIZOVANIA STAVBY

SO 131

ZHOTOVITEL DSRs: 	DOPRAVOPROJEKT, a.s. DIVÍZIA BRATISLAVA I Kominárska 2.4, 832 03 Bratislava	
RIADITEĽ DIV. BRATISLAVA I HL. INŽ. PROJEKTU 83203 BRATISLAVA, KOMINÁRSKA 2,4	ING. S. BUKOVINSKY ING. M. KODAJOVÁ 7782-03	PODPIS PODPIS PODPIS  
PODZHOTOVITEL DSRs: 	ZODPOVEDNÝ PROJEKTANT VYPRACOVAL KONTROLOVAL	ING. M. KODAJOVÁ ING. E. RICOTTI ING. M. KODAJOVÁ PODPIS PODPIS PODPIS   
KRAJ: OKRES:	NITRIANSKY NITRA	KATASTR. ÚZEMIE: k.ú. Dražovce
OBJEKT / BUILDING	SO 131 PARKOVISKO A KOMUNIKÁCIE PRE OSOBNÉ AUTÁ (parking Strategický park) II. FÁZA - parkovisko P3 SO 131 Parking pot and communications for parking Strategic Park, phase II - parking P3	
NÁZOV PRÍLOHY / TITLE	PRÍEČNE REZY č.1 CROSS SECTIONS No.1	
DÁTUM FORMÁT	11.2018 7 x A4	MIERKA STUPEŇ
1:200 DSRS	7782-03	CIS. PRÍLOHY: 4.2