


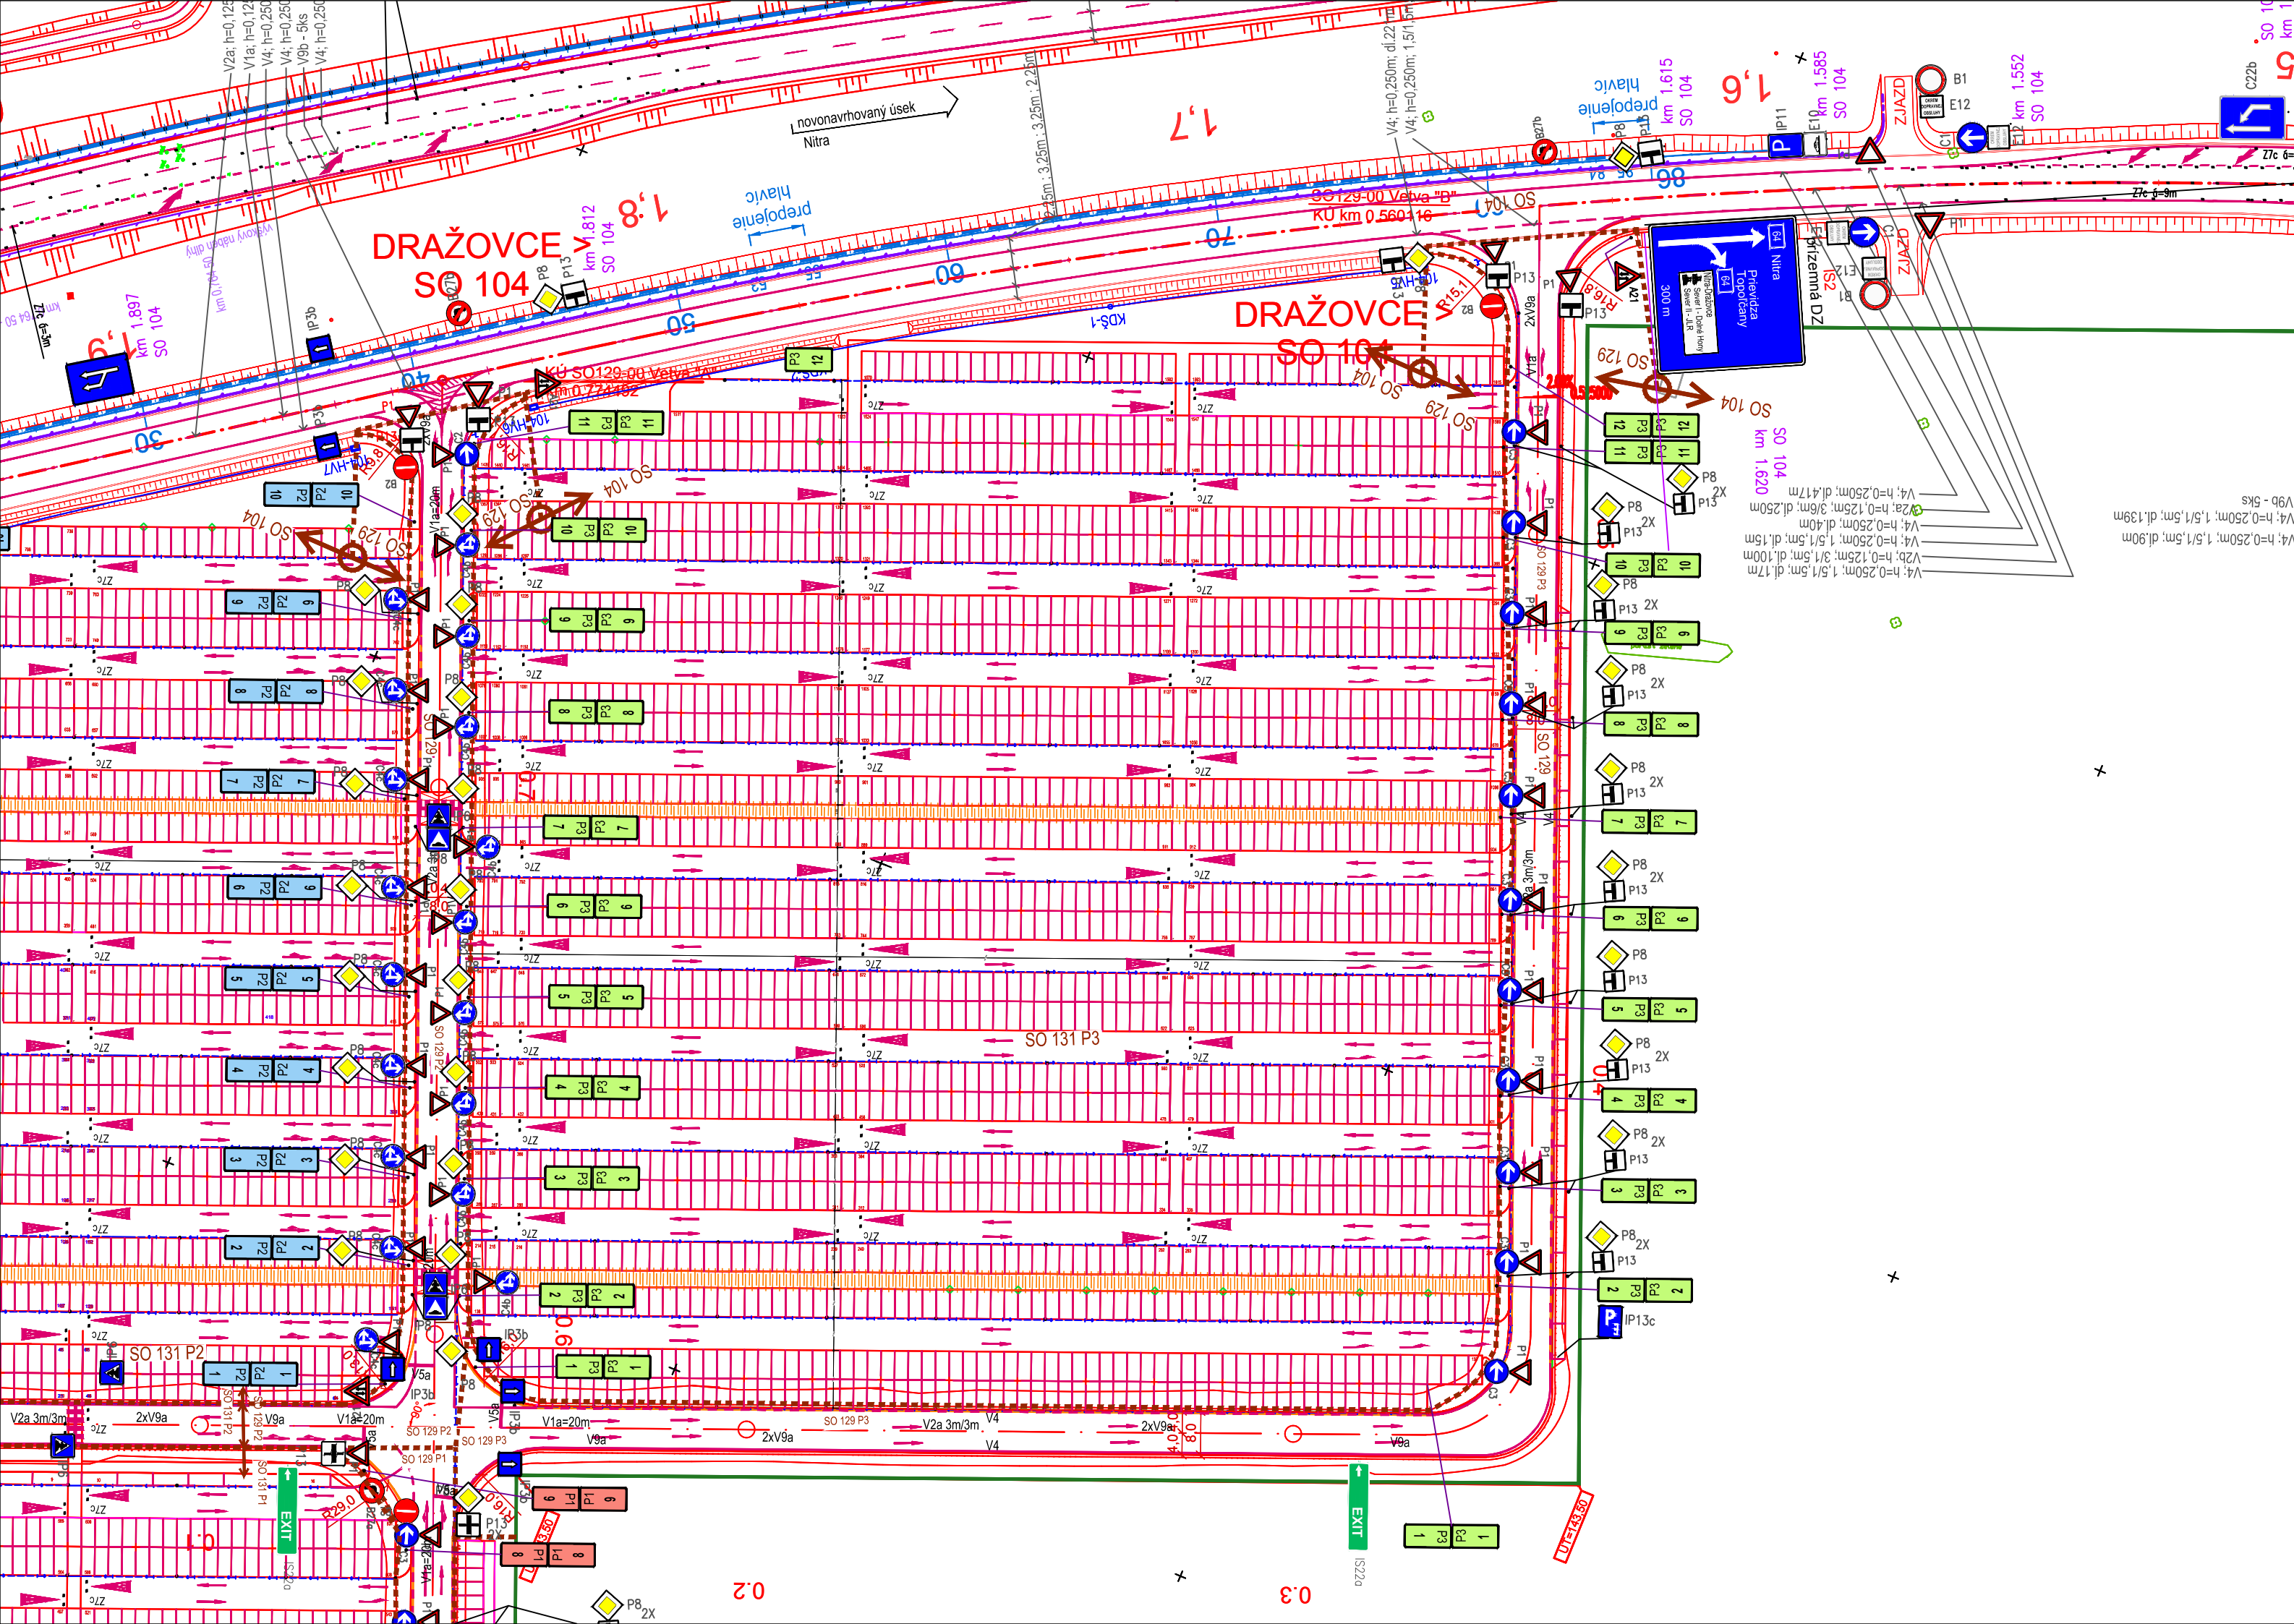

NÁZOV STAVBY		
PRÍPRAVA STRATEGICKÉHO PARKU NITRA PRÍPRAVA CESTNEJ INFRAŠTRUKTÚRY - STRATEGICKÝ PARK NITRA		
OBJEDNÁVATEĽ	Slovenská správa ciest Miletičova 19, 826 19 Bratislava	
STAVEBNÝ DOZOR	Slovenská správa ciest Miletičova 19, 826 19 Bratislava	PEČIATKA
	ZODPOVEDNÝ SD	PODPIS
ZHOTOVITEĽ STAVBY	ZDRUŽENIE „INFRAŠTRUKTÚRA NITRA“ Vedúci člen združenia: Doprastav, a.s., Drieňová 27, 826 56 Bratislava Člen združenia: STRABAG, s.r.o., Mlynské Nivy 61/A, 825 18 Bratislava	PEČIATKA
	RIADITEĽ STAVBY - PREDSTAVITEĽ ZHOTOVITEĽA	ING. J. ROVNAN
		PODPIS

DOKUMENTÁCIA SKUTOČNÉHO REALIZOVANIA STAVBY

SO 131

ZHOTOVITEĽ DSR:		DOPRAVOPROJEKT, a.s.		
 DOPRAVOPROJEKT, a.s. DIVÍZIA BRATISLAVA I 83203 BRATISLAVA, KOMINÁRSKA 2,4		DIVÍZIA BRATISLAVA I Kominárska 2,4, 832 03 Bratislava		
		RIADITEĽ DIV. BRATISLAVA I	ING. J. HARVANČÍK	PODPIS
		HL. INŽ. PROJEKTU	ING. M. KODAJOVÁ	PODPIS
		Č. ZÁKAZKY	7782-03	
PODZHOTOVITEĽ DSR:				
 DOPRAVOPROJEKT, a.s. DIVÍZIA BRATISLAVA I 83203 BRATISLAVA, KOMINÁRSKA 2,4		ZODPOVEDNÝ PROJEKTANT	ING. M. KODAJOVÁ	PODPIS
		VYPRACOVAL	Bc. P. BÉBER	PODPIS
		KONTROLOVAL	ING. M. KODAJOVÁ	PODPIS
KRAJ: NITRIANSKY OKRES: NITRA	KATASTR. ÚZEMIE: k.ú. Dražovce	DÁTUM	11.2018	
OBJEKT / BUILDING		FORMÁT	3 x A4	
SO 131 PARKOVISKO A KOMUNIKÁCIE PRE OSOBNÉ AUTÁ (parking Strategický park) I.FÁZA - parkovisko P3		MIERKA	1:1000	
SO 131 Parking pot and communications for cars (parking Strategic Park), phase I - parking P3		STUPEŇ	DSRS	
		Čís. ZÁKAZKY	7782-03	
NÁZOV PRÍLOHY/ TITLE		Čís. SÚPRAVY:	Čís. PRÍLOHY:	
SITUÁCIA DOPRAVNÉHO ZNAČENIA TRAFFIC SIGNS LAYOUT			7	