

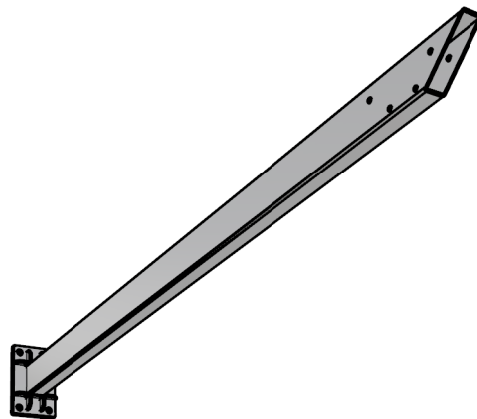
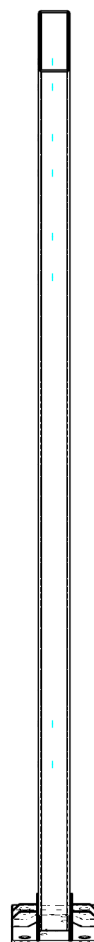
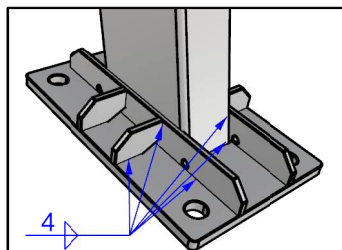
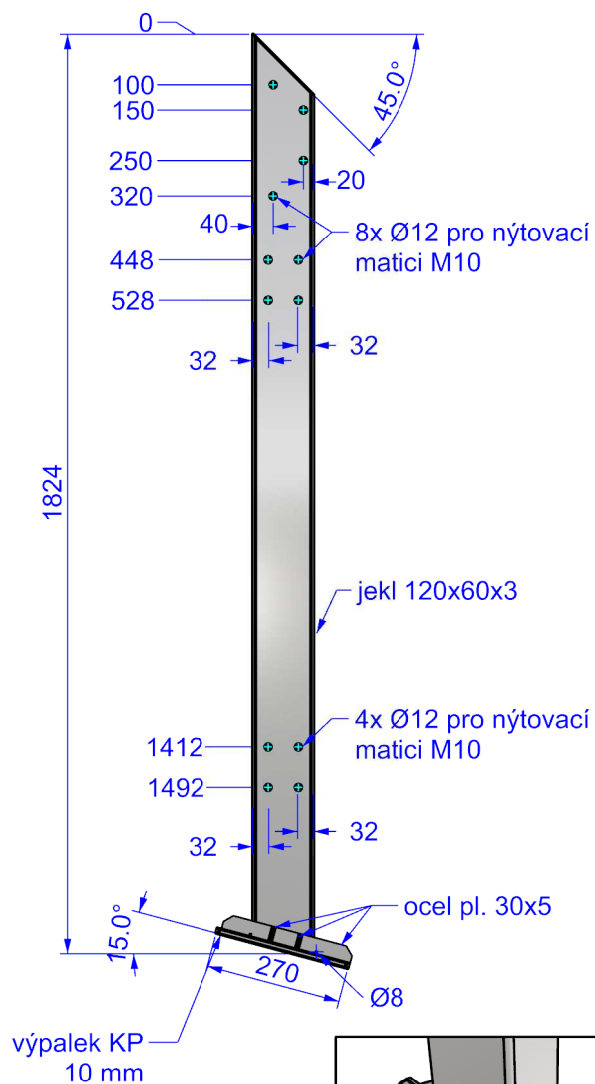
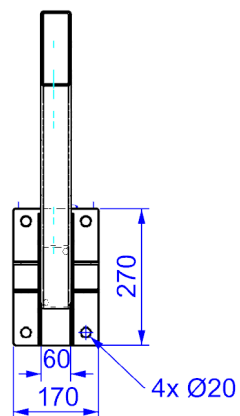
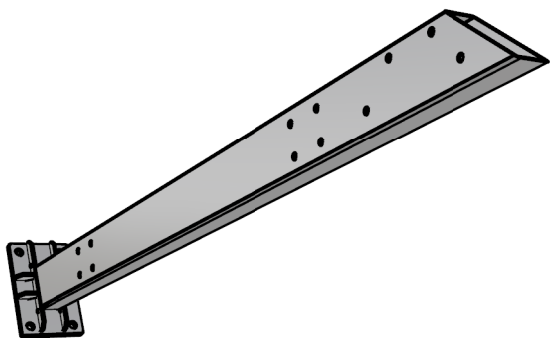
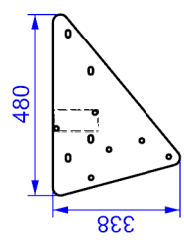


	Zdeněk Čuhel	ks/sestava: 52	
		Výška pádu: 0 m	
VÝROBEK:	Cyklopřístřešek AVANGARD II.		Výkres č.: -
			MĚRITKO: 1:15
			Formát: A4
SPEC.	Sloup S1		Datum: 4/2018

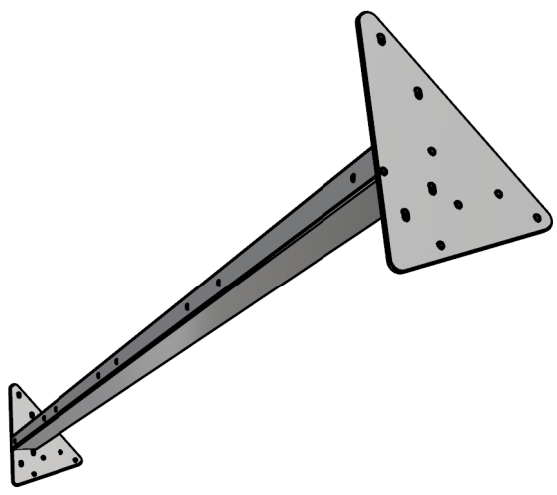





	Zdeněk Čuhel	ks/sestava:	52	
		Výška pádu:	0 m	
VÝROBEK:	Cyklopřístřešek AVANGARD II.			Výkres č. : -
				MĚŘITKO: 1:15
				Formát: A4
SPEC.	Sloup S2			Datum: 4/2018

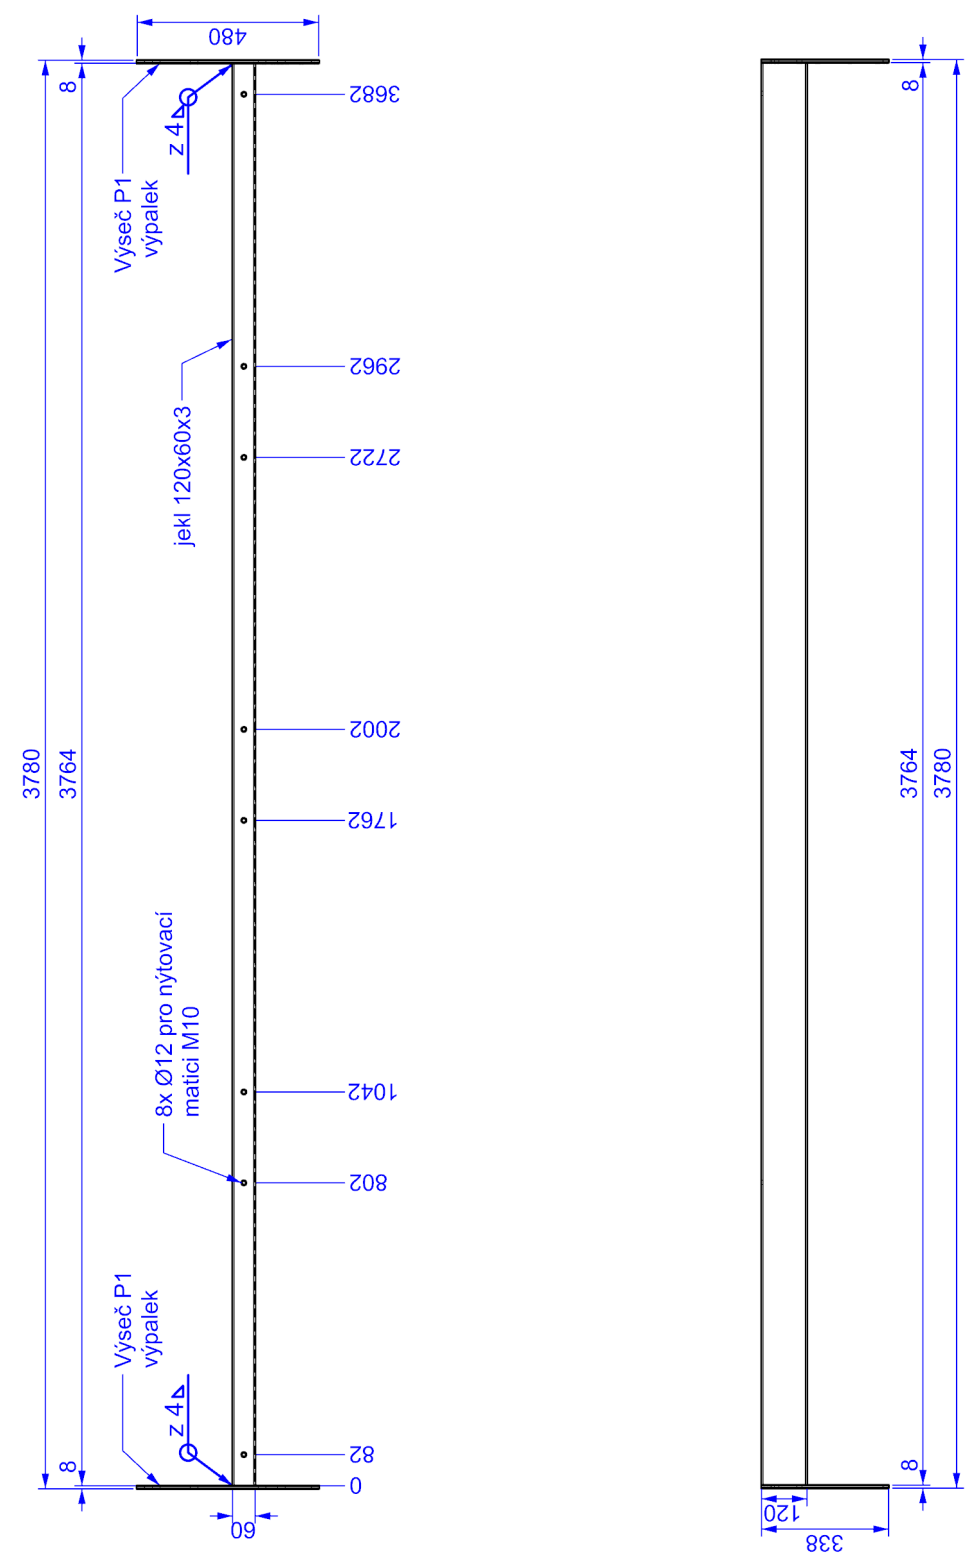





	Zdeněk Čuhel	ks/sestavá:	50	
VÝROBEK:	Výška půdu:		0 m	Výkres č. : – MĚŘÍTKO: 1:20 Formát: A4 Datum: 4/2018
	Cyklopřístřešek AVANGARD II.			
SPEC.	Podělník P1			







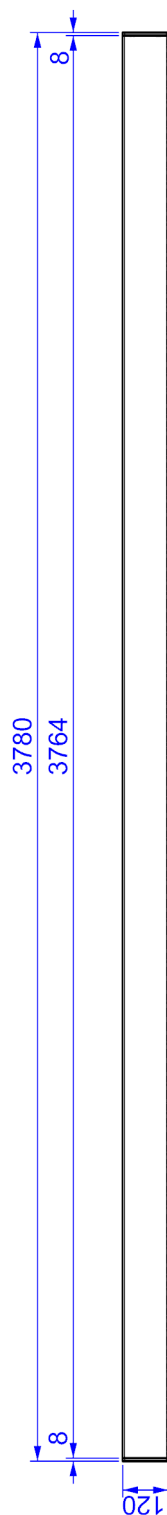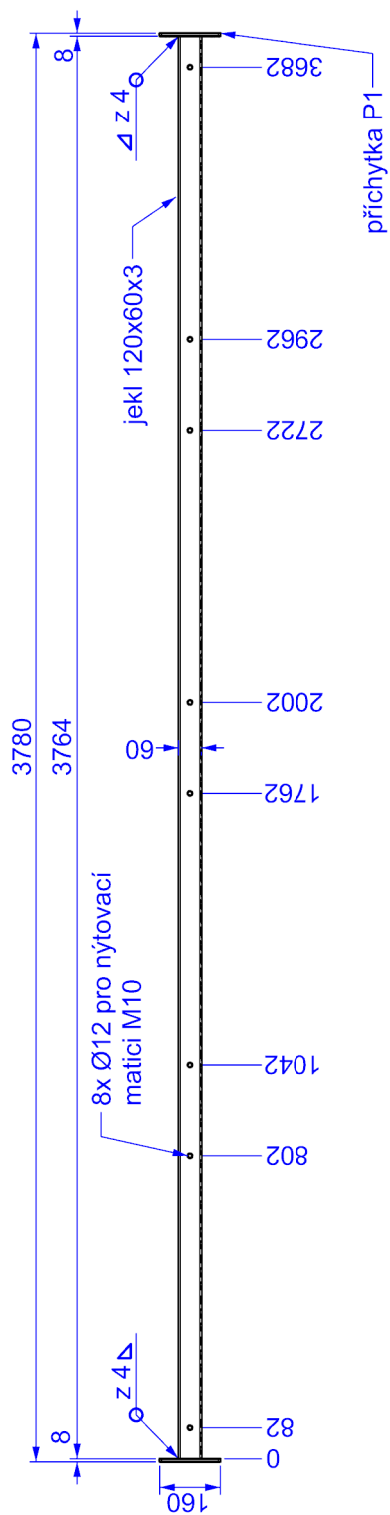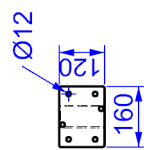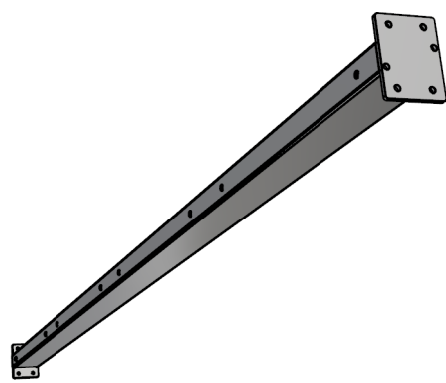




	Zdeněk Čuhel	ks/sestava:	50	
		Výška pádu:	0 m	

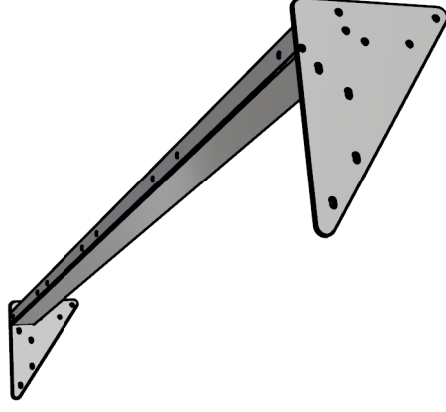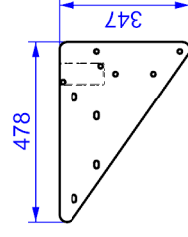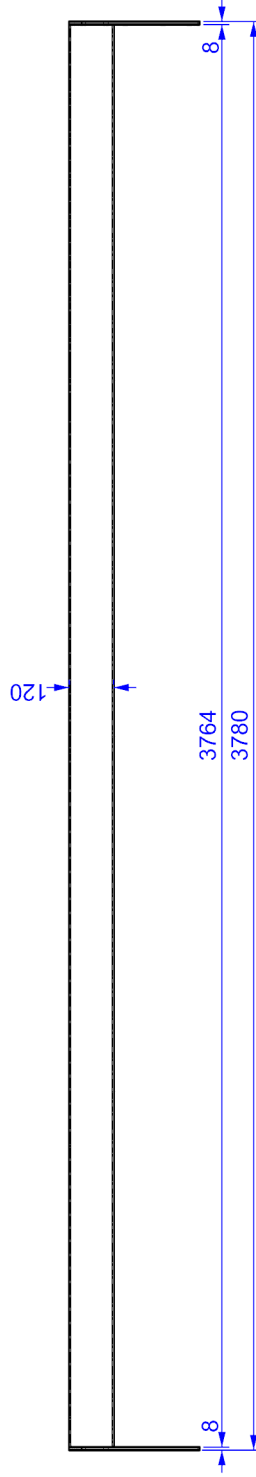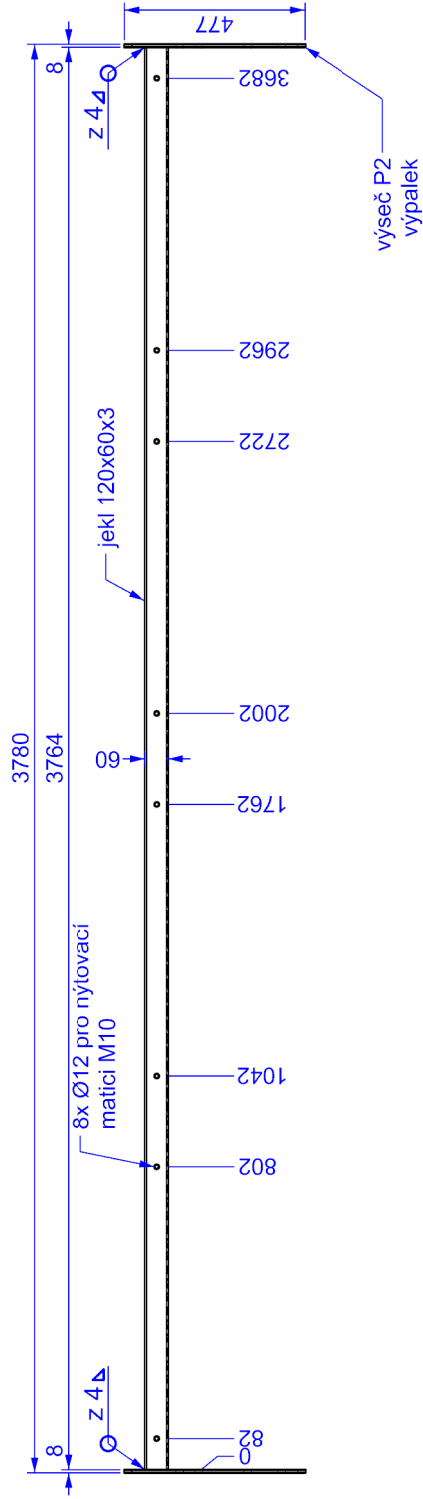





Materiál:	Zpracoval/design:	Hmotnost:	36 kg
	Zdeněk Čuhel	ks/sestava:	50
VÝROBEK:	Výška půdy:		0 m
SPEC.	Podélník P3		Výkres č.: -
			MĚŘÍTKO: 1:20
			Formát: A4
			Datum: 4/2018

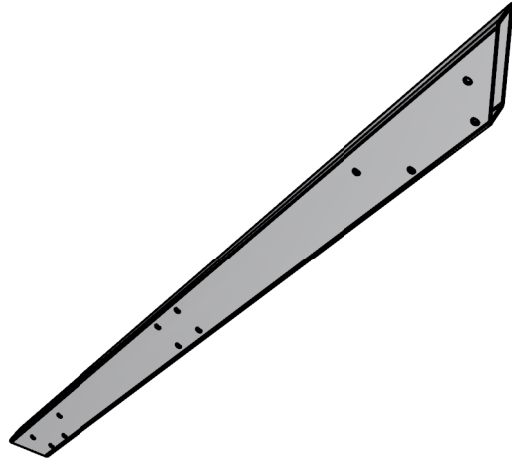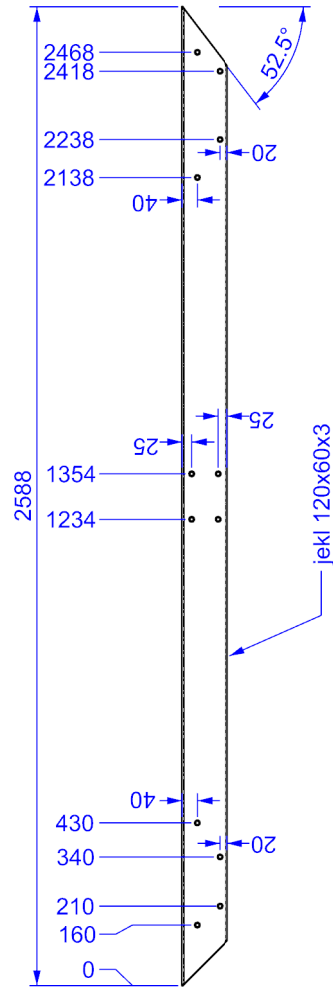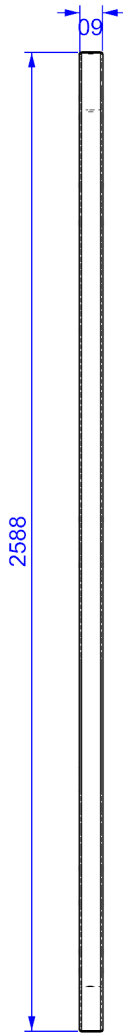

	Zdeněk Čuhel	ks/sestava:	52		
VÝROBEK:	Cyklopřístřešek AVANGARD II.				Výkres č. : - MĚŘÍTKO: 1:20 Formát: A4 Datum: 4/2018
SPEC.	Příčník PR1				

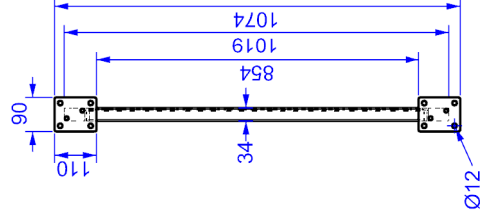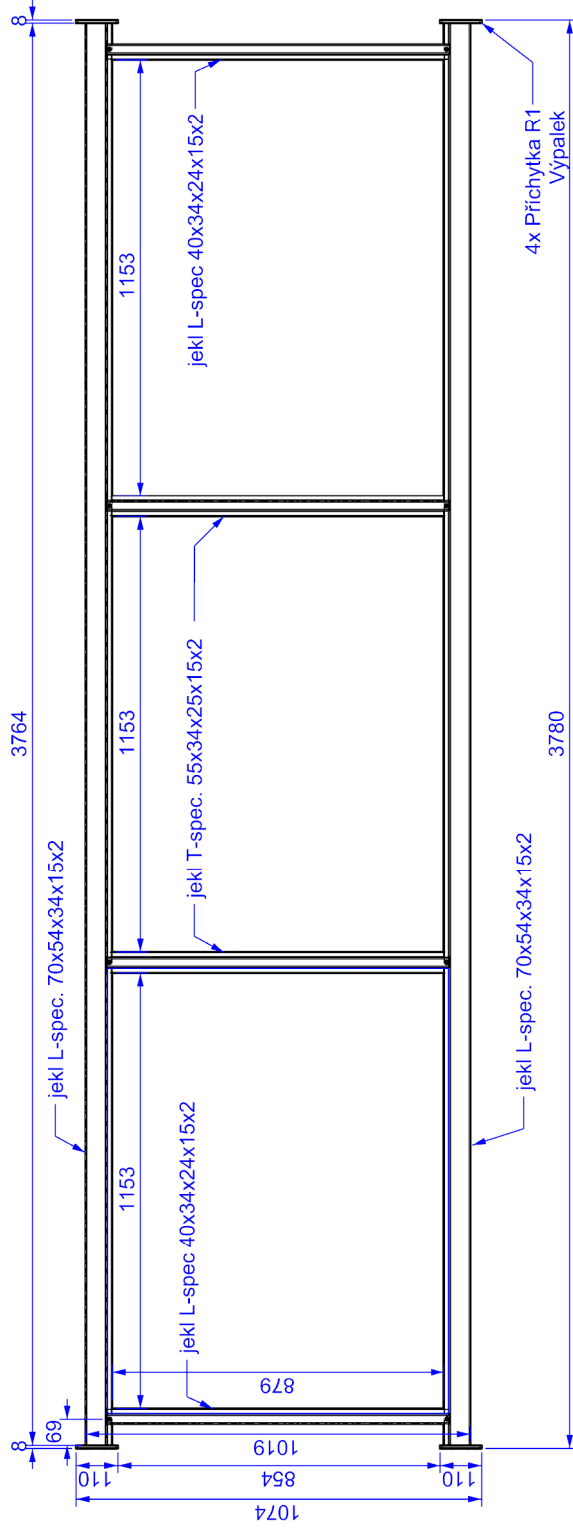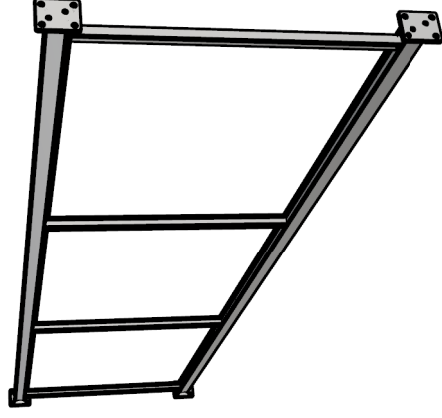


FLORA SERVIS s.r.o.
Famérovo náměstí 29
618 00, BRNO
držitel certifikátu ISO 9001
www.floraservis.cz

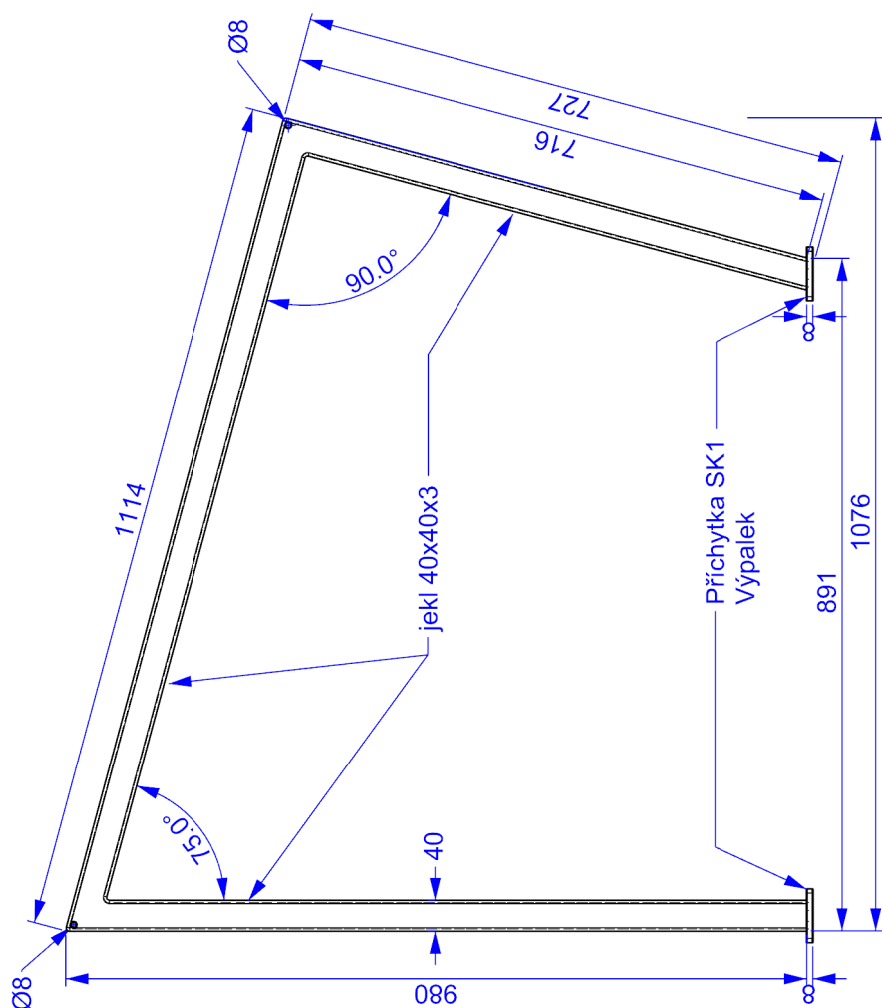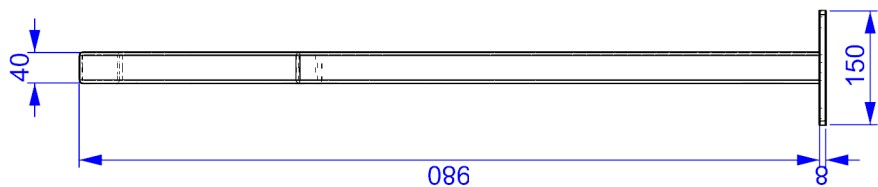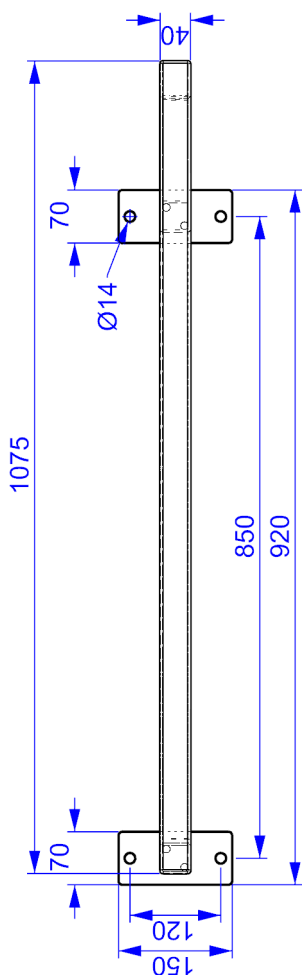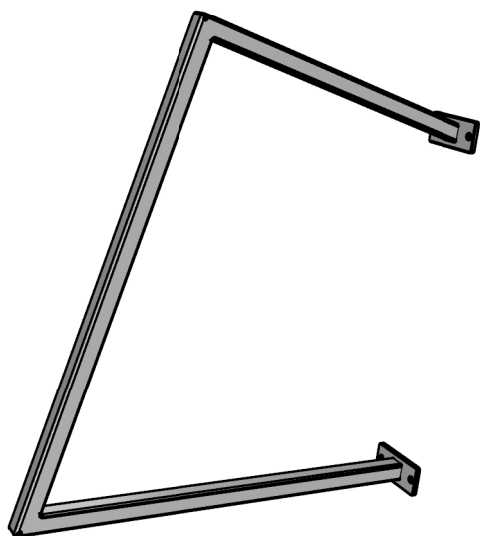


Materiál:	Zpracoval/design:	Hmotnost:	Výkres č. :
	Zdeněk Čuhel	10,5 kg	
VÝROBEK:	ks/sestava:	191	MĚŘÍTKO: 1:10
	Výška pádu:	0 m	Formát: A4
	Cyklopřístěšek		Datum: 4/2018
	AVANGARD II.		
SPEC:	Stojan na kola		





Výseč P1
Ocelový plech 8 mm
S235 JR+N

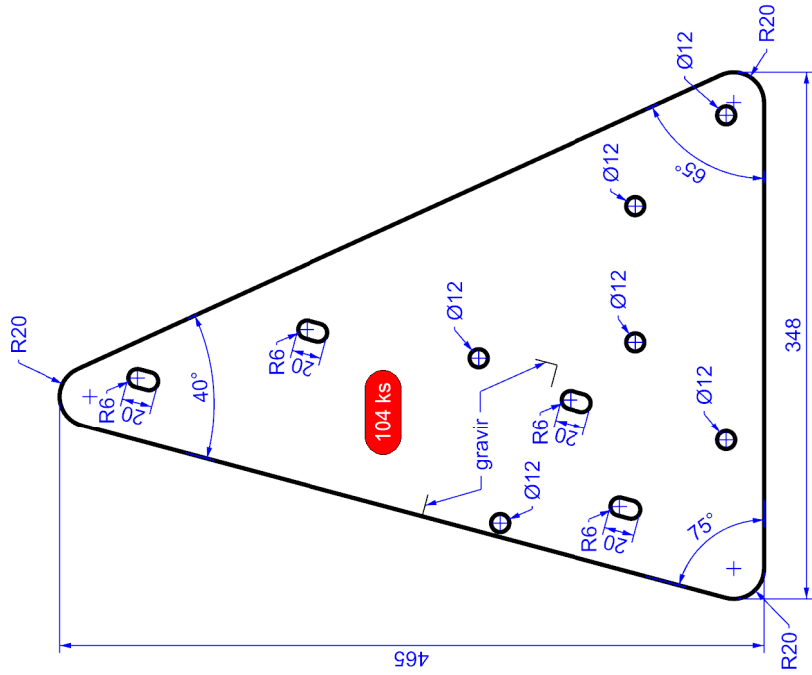


Výseč P2
Ocelový plech 8 mm
S235 JR+N

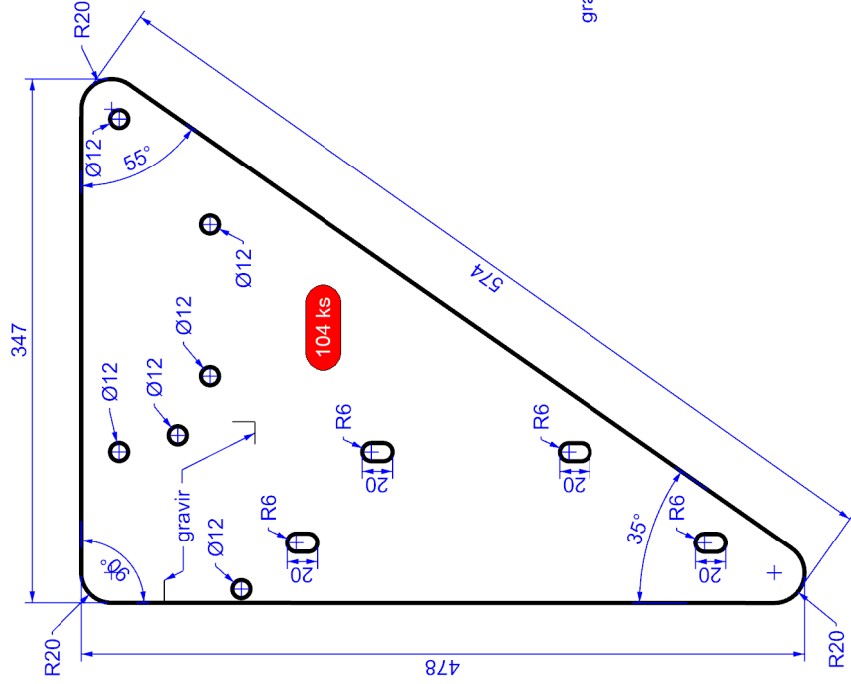


Kotvici plech KP
Ocelový plech 10 mm
S235 JR+N

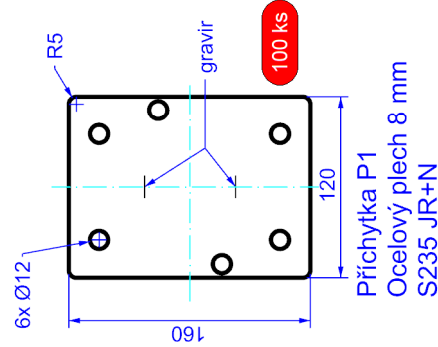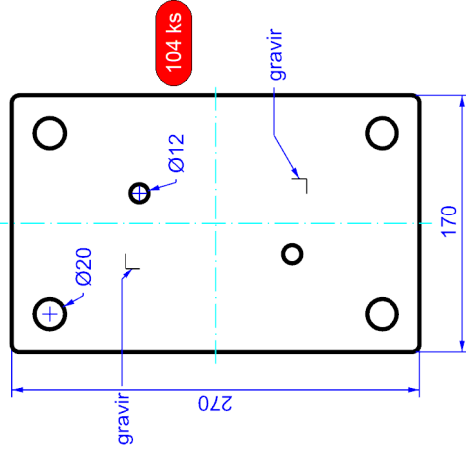

Příchytka P1
Ocelový plech 8 mm
S235 JR+N

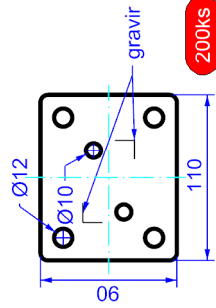

Příchytka R1
Ocelový plech 8 mm
S235 JR+N

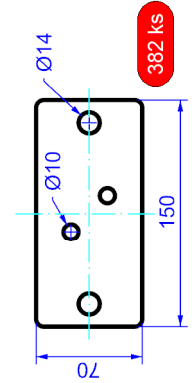


Příchytka SK 1
Ocelový plech 8 mm
S235 JR+N

Zdeněk Čuhel		ks/sestava:	-		
		Výška pádu:	0 m		
VÝROBEK:		Cyklopřístřešek AVANDGARD II.			Výkres č. : -
SPEC.		Výpalky - laser			MĚŘÍTKO: 1:5 Formát: A4 Datum: 4/2018




Kalené sklo ESG, FLOAT čirý 8mm
broušené hrany, stažený roh

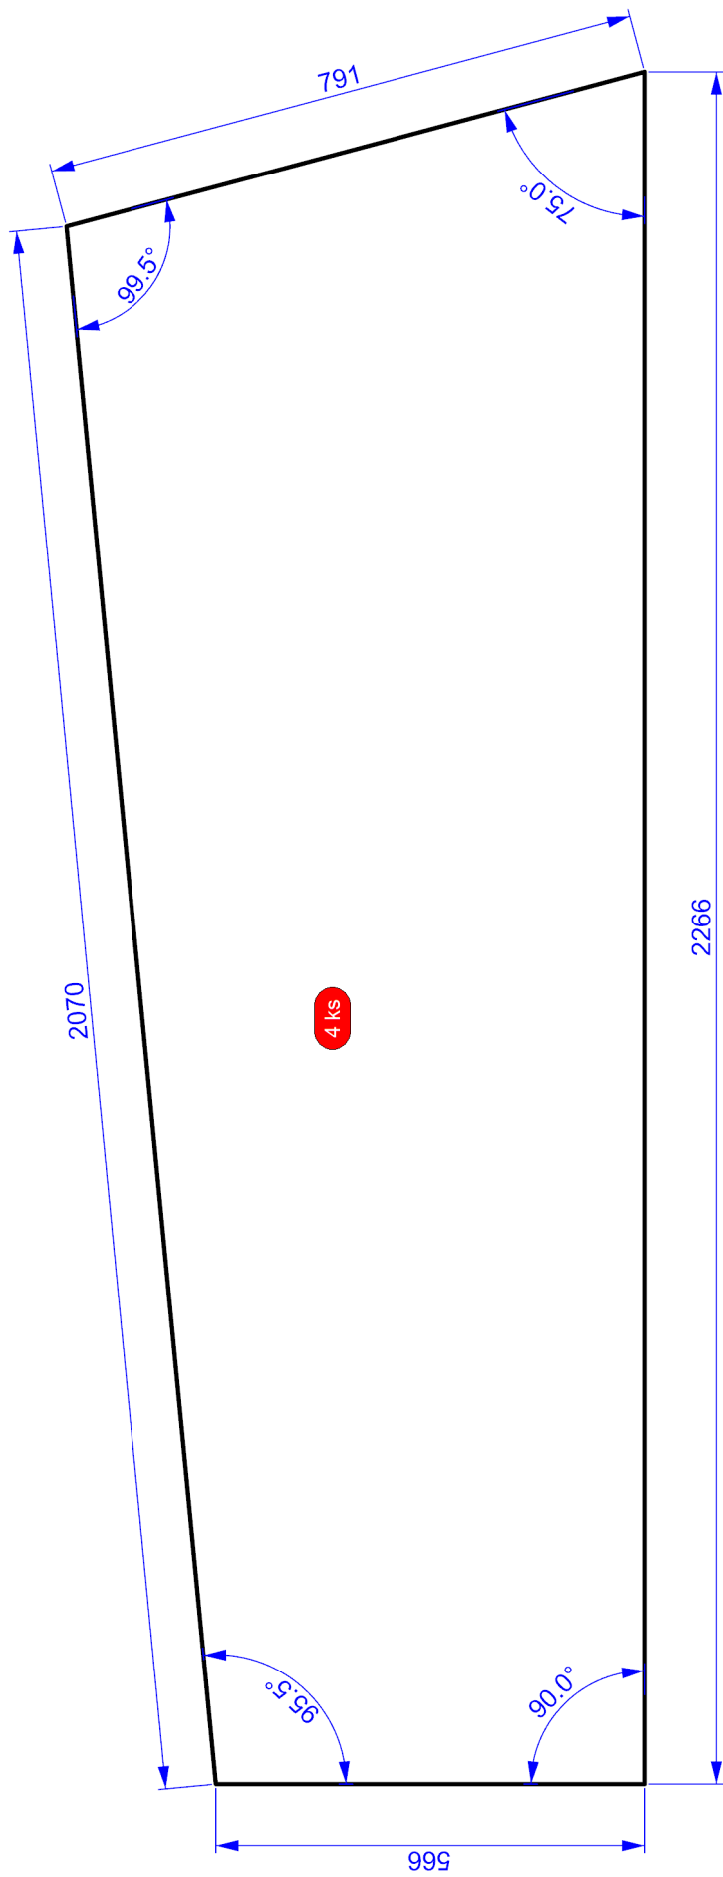

	Zdeněk Čuhel	ks/sestava: 4	
VÝROBEK:	Výška pádu: 0 m		Výkres č.: -
	Cyklopřístěšek AVANGARD II.		MĚŘÍTKO: 1:10 Format: A4
SPEC.	Boční výplň ESG 8 mm		Datum: 4/2018




Kalené sklo ESG, PLANIBEL bronz 8mm
broušené hrany, stažený roh, 6x vrtat 20 mm

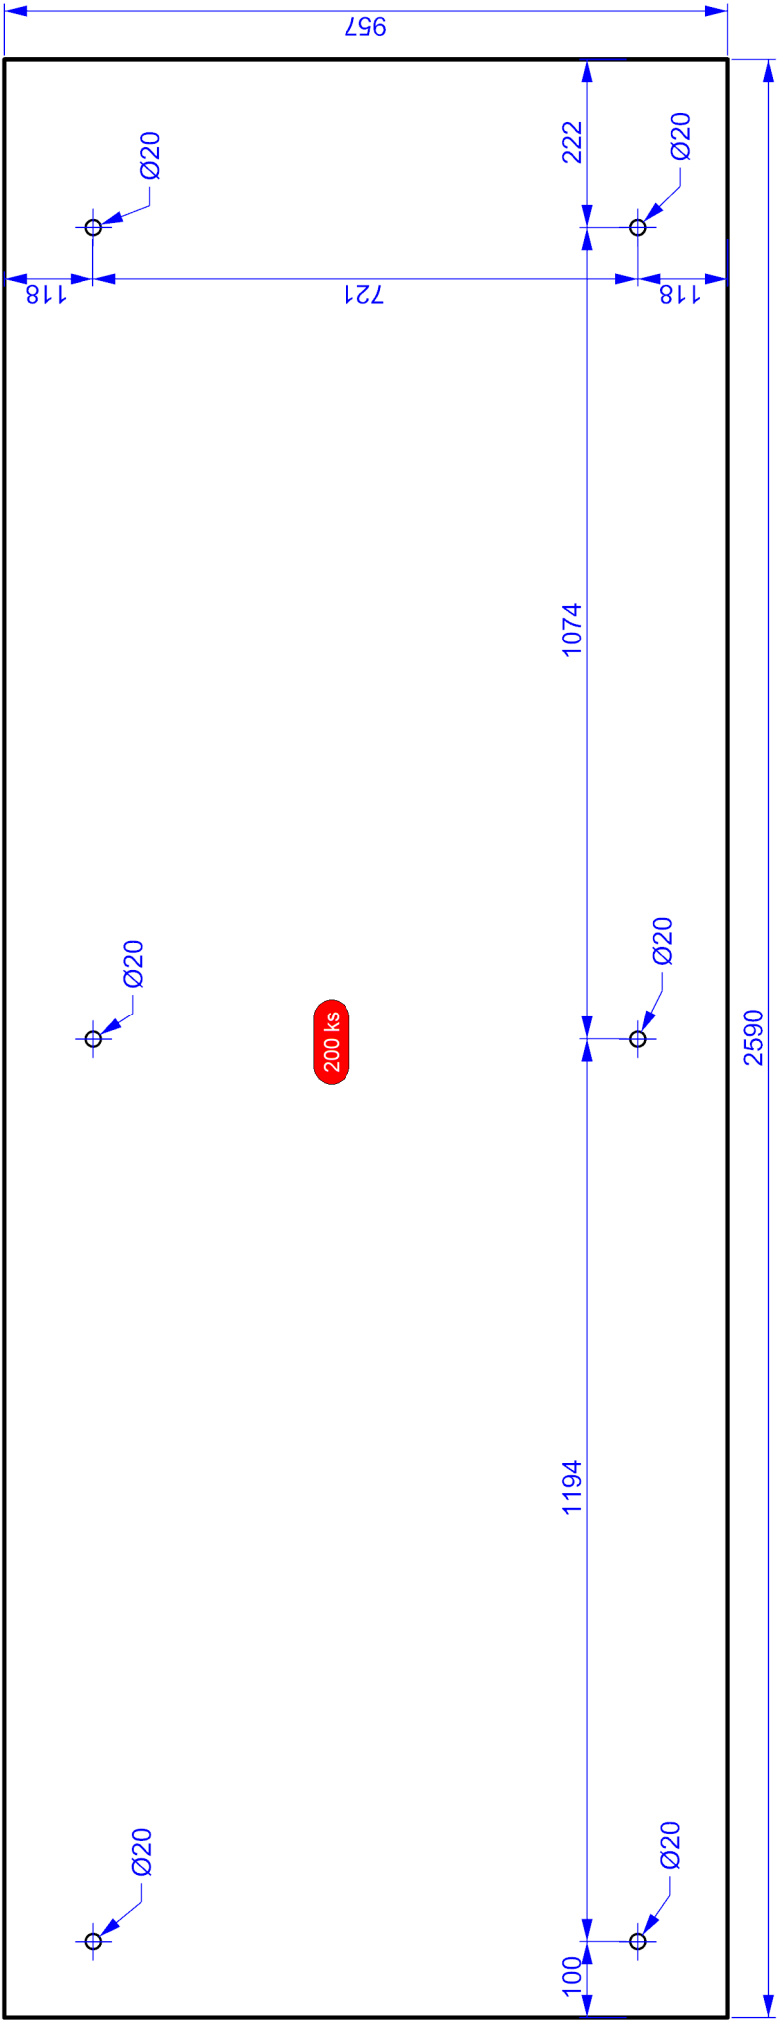

	Zdeněk Čuhel		ks/sestava: 200	
VÝROBEK:	Výška pídru:		0 m	Výkres č. : -
	Cyklopřístřešek AVANGARD II.			
SPEC.	Horní výplň ESG 8 mm PLANIBEL		MĚŘÍTKO: 1:10	Formát: A4
			Datum: 4/2018	

Akrylon PMMA koextrudovaný
4 mm čirý

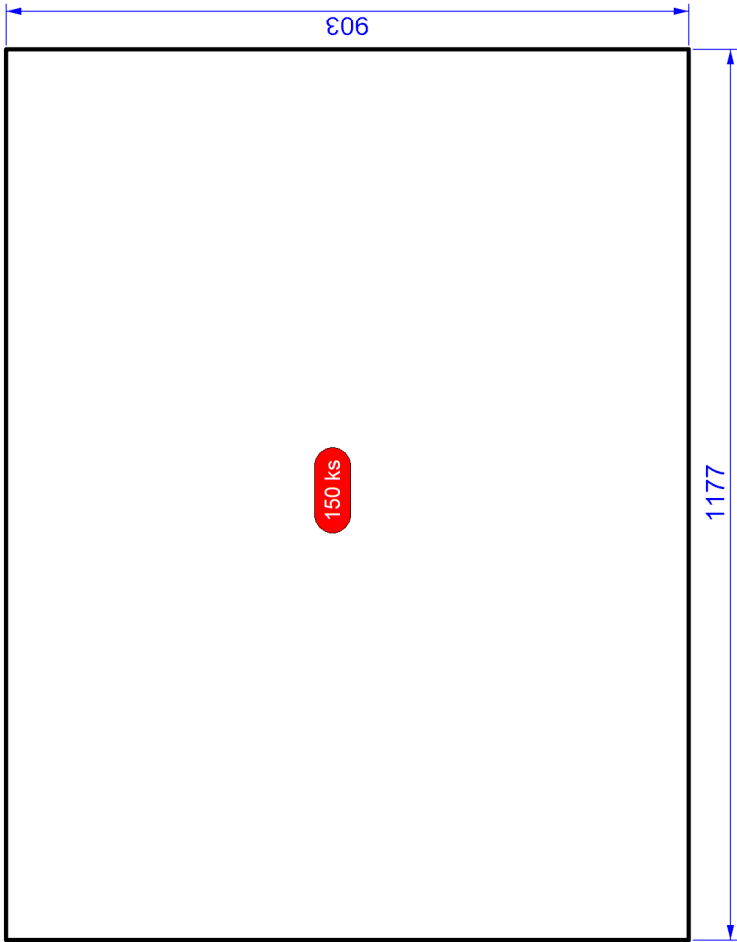

Materiál:	Zpracoval/design:	Hmotnost: - kg	 FLORA SERVIS s.r.o. 018 00 0000 IČO 9001 www.floraservis.cz
	Zdeněk Čuhel	ks/sestava: 150	
VÝROBEK:	Výška pídlu: 0 m		Výkres č.: -
	Cyklopřístřešek AVANGARD II.		MĚŘÍTKO: 1:5
SPEC:	Zadání výplň - Akrylon		Formát: A4
			Datum: 4/2018



FLORA SERVIS s.r.o.
www.floraservis.cz