

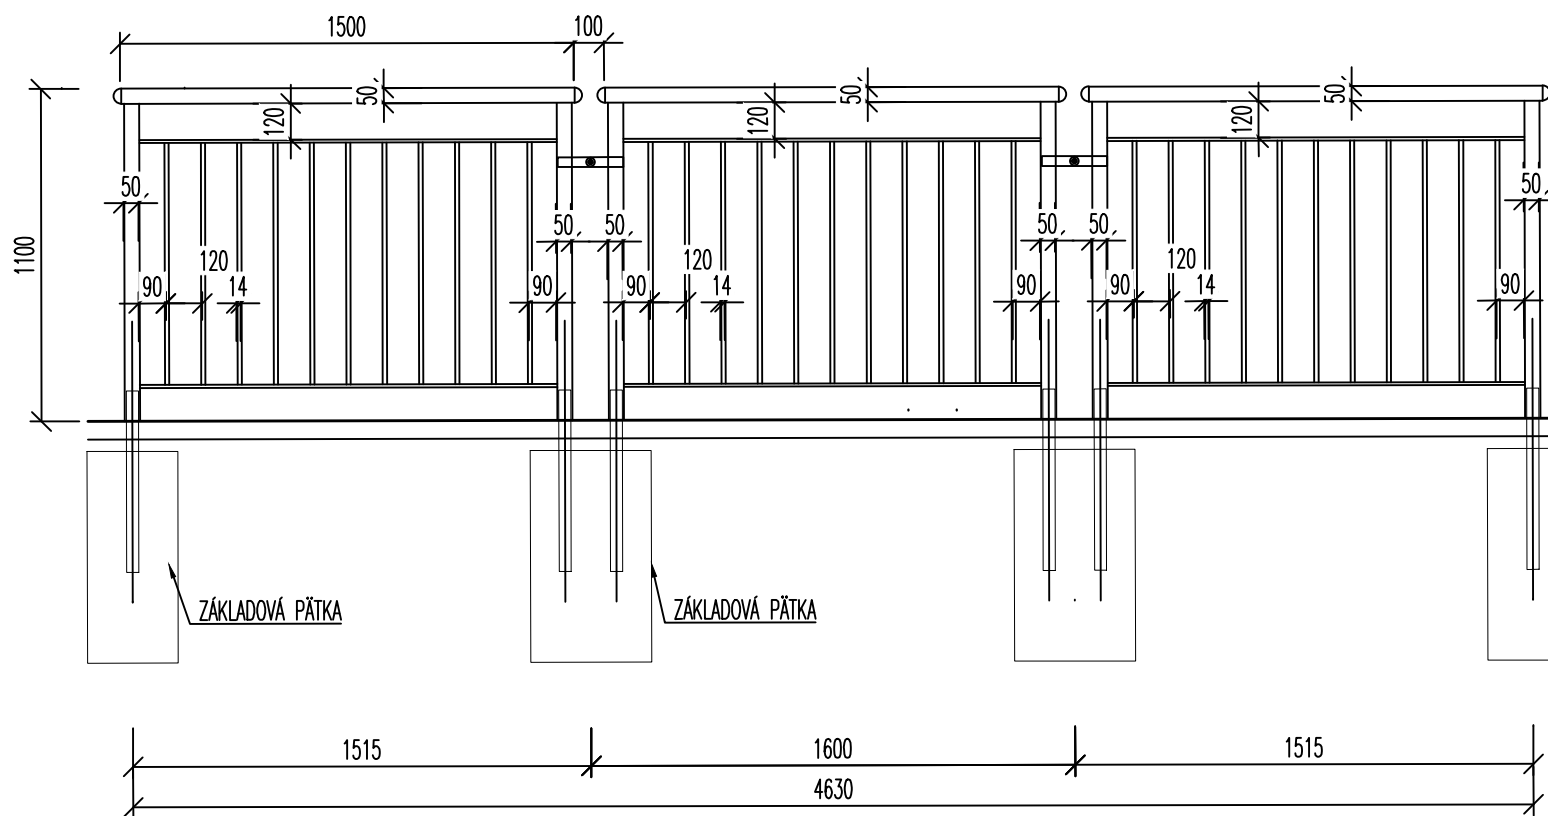


POZINKOVANÉ ZÁBRADLIE H=1

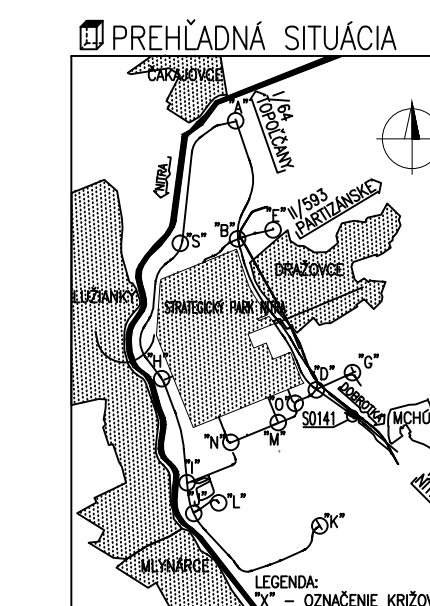


SO 141

ZÁBRADLIE

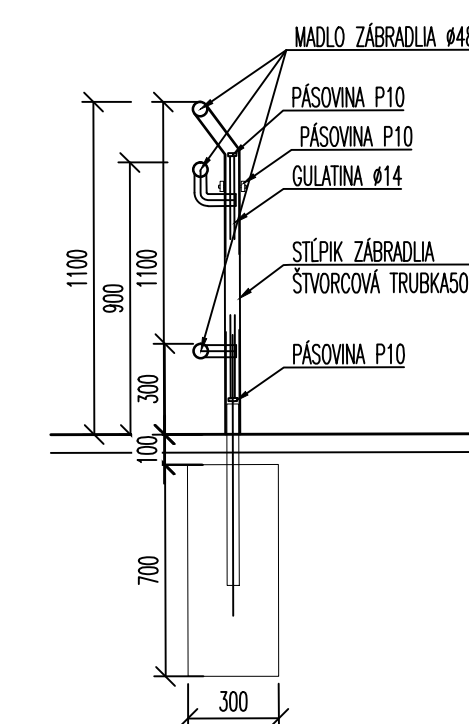



SO 141 ZÁBRADLIE

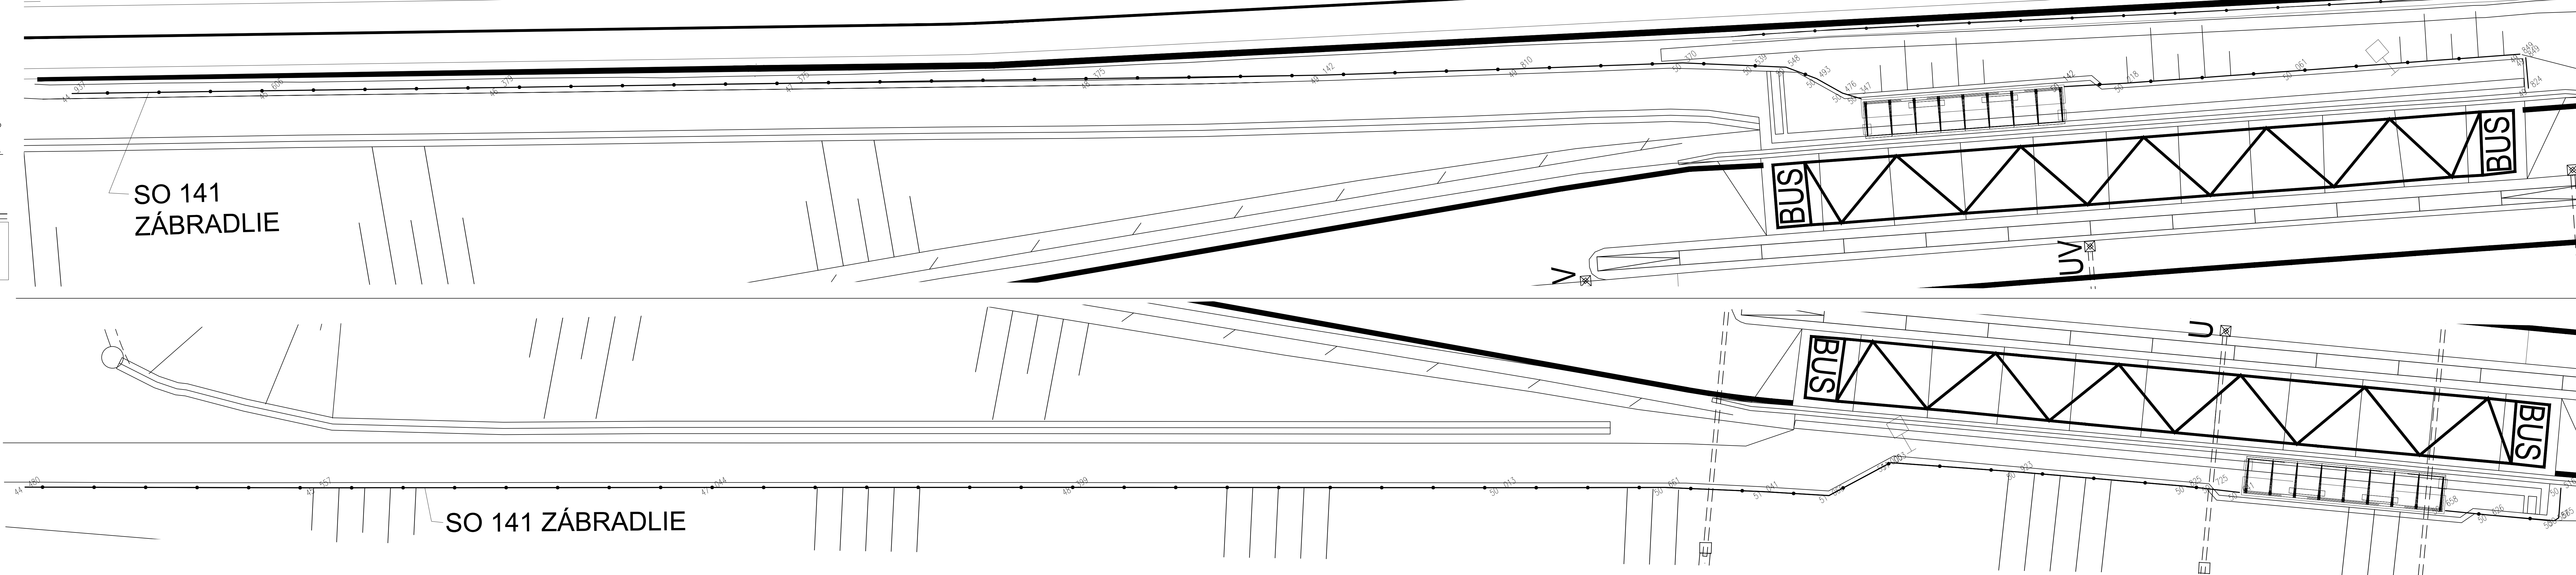

NÁZOV STAVBY			PRÍPRAVA STRATEGICKÉHO PARKU NITRA PRÍPRAVA CESTNEJ INFRAŠTRUKTÚRY - STRATEGICKÝ PARK NITRA		
OBJEDNÁVATEL			Slovenská správa ciest Miletičova 19, 826 19 Bratislava		
STAVEBNÝ DOZOR			Slovenská správa ciest Miletičova 19, 826 19 Bratislava		PEČIATKA
ZODPOVEDNÝ SD					PODPIS
ZHOTOVITEĽ STAVBY			ZDRUŽENIE „INFRAŠTRUKTÚRA NITRA“		PEČIATKA
			Vedúci člen združenia: Doprastav, a.s., Drieňová 27, 826 56 Bratislava Člen združenia: STRABAG, s.r.o., Mlynské Nivy 61/A, 825 18 Bratislava		
			RIADITEĽ STAVBY - PREDSTAVITEĽ ZHOTOVITEĽA		ING. J. ROVNÁN
					PODPIS

DOKUMENTÁCIA SKUTOČNÉHO REALIZOVANIA STAVBY

SO 141

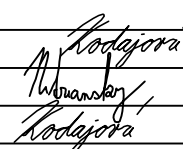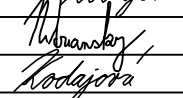ZHOVOTITEĽ DSR:  DOPRAVOVÝ PROJEKT, a.s. DIVÍZIA BRATYSLAVA 1 83203 BRATYSLAVA, KOMINÁRSKA 2,4		DOPRAVOVÝ PROJEKT, a.s. DIVÍZIA BRATYSLAVA 1 Kominárska 2,4, 832 03 Bratislava		RADIETEL/OT. BRATYSLAVA I ING. S. BUKOVINSKY HL. PR. PROJEKTU ING. M. KODAJOVÁ Č. ZAKÁZKY 7782-03		PODPIS  PODPIS 	
POZHOTOVITEĽ DSR:  DOPRAVOVÝ PROJEKT, a.s. DIVÍZIA BRATYSLAVA 1 83203 BRATYSLAVA, KOMINÁRSKA 2,4		ZODPOVEDNÝ PROJEKTANT VYPRACOVÁVAL KONTROLOVAL ING. M. KODAJOVÁ ING. K. NITRIANSKY ING. M. KODAJOVÁ		PODPIS  PODPIS  PODPIS 			
KRAJ: NITRIANSKY OKRES: NITRA OBJEKT / BUILDING		KATASTR. OZNAČENIE: k.u. Mlynské, Lužianky, Dražovce, Zbehy, Čakajovce, Zobor		DÁTUM FORMÁT MERIKA STUPEN ČÍS. ZAKÁZKY		11.2018 8 x A4 1:100 - 1:25 DSR5 7782-03	
NÁZOV PRÍLOHY / TITLE		VÝKRES ZÁBRADLIA DRAWING OF SIDE RAIL				ČÍS. SPRÁVY ČÍS. PRÍLOHY	
						6	