


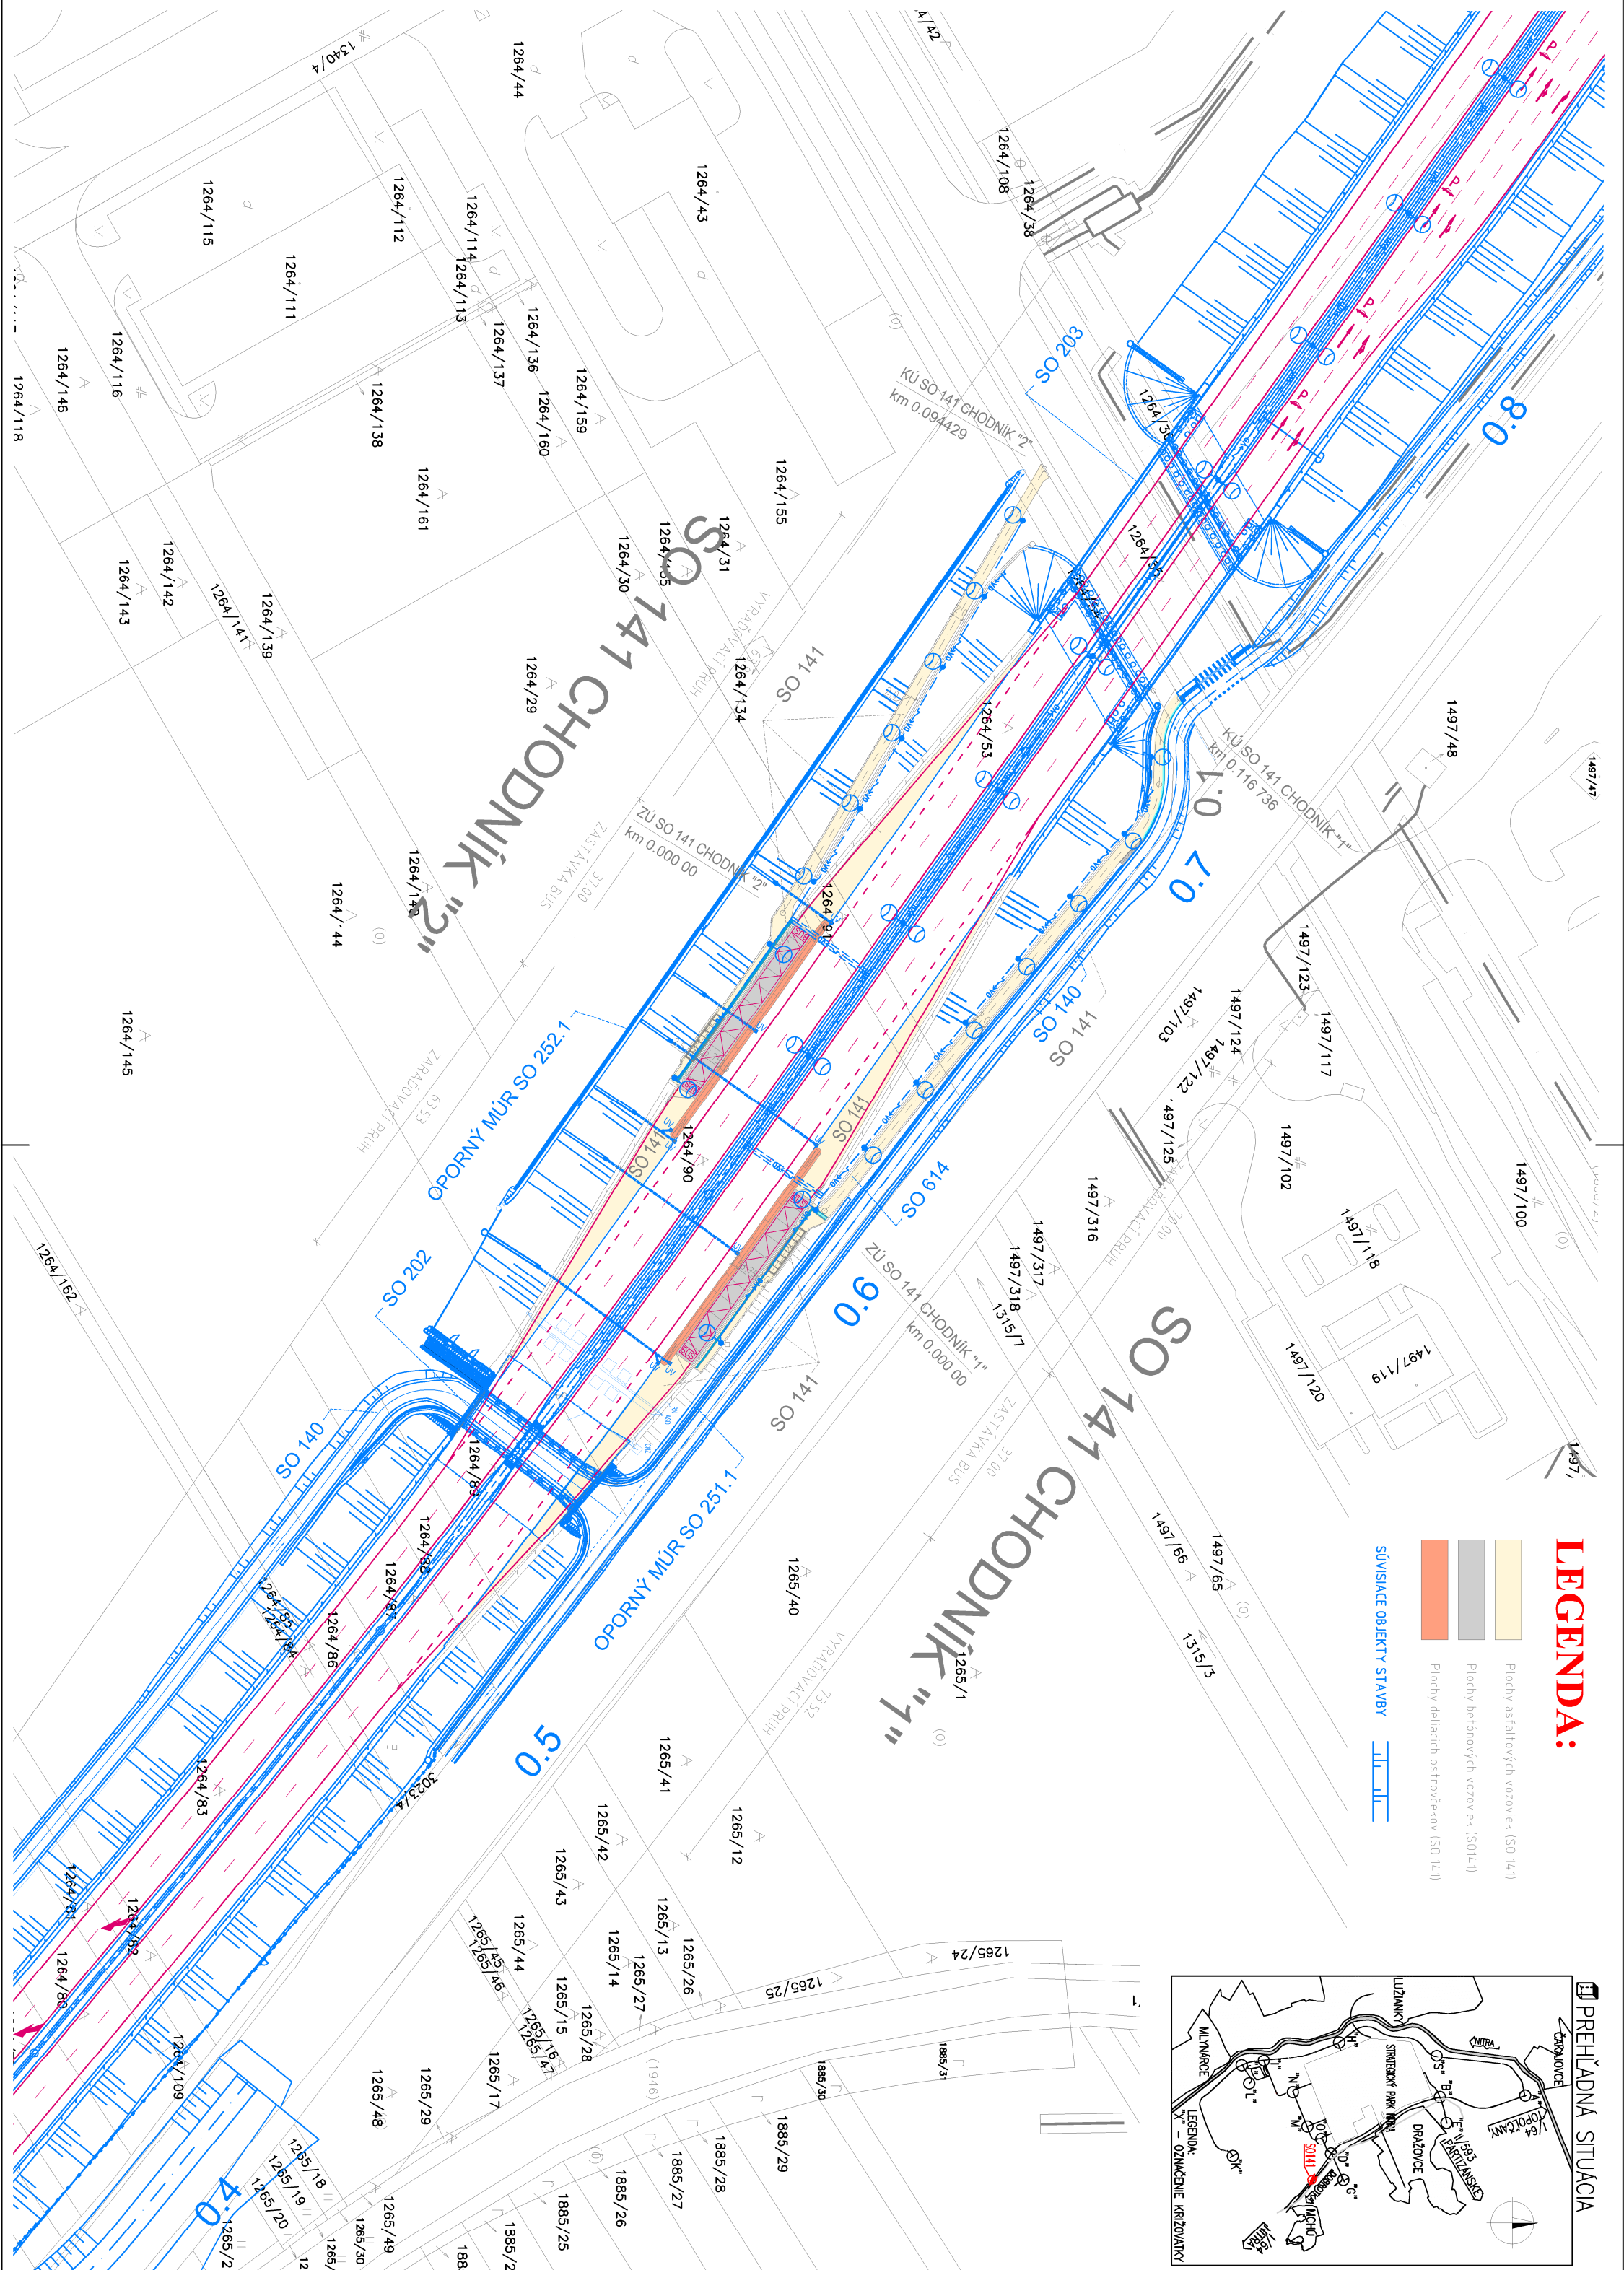

NÁZOV STAVBY PRÍPRAVA STRATEGICKÉHO PARKU NITRA PRÍPRAVA CESTNEJ INFRAŠTRUKTÚRY - STRATEGICKÝ PARK NITRA			
OBJEDNÁVATEL	 Slovenská správa ciest Mliečová 19, 826 19 Bratislava		
STAVEBNÝ DOZOR	 Slovenská správa ciest Mliečová 19, 826 19 Bratislava		
ZODPOVEDNÝ SD			PODPIS
ZHOTOVITEL STAVBY	ZDRUŽENIE „INFRAŠTRUKTÚRA NITRA“ Vedúci člen združenia: Doprastav, a.s., Dreňová 27, 826 56 Bratislava Člen združenia: STRABAG, s.r.o., Mlynské Nivy 61/A, 825 18 Bratislava RADIETEL STAVBY - PREDSTAVITEL ZHOTOVITEĽA		
	PEČIATKA		
	ING. J. ROVNAN		
	PODPIS		

DOKUMENTÁCIA SKUTOČNÉHO REALIZOVANIA STAVBY

SO 141

ZHOTOVITEL DSRS:		DOPRAVOPROJEKT, a.s. DIVIZIA BRATISLAVA I Komiňská 2/4, 832 03 Bratislava	
DOPRAVOPROJEKT, a.s. DIVIZIA BRATISLAVA I 83203 BRATISLAVA, KOMIŇSKÁ 2/4		RADIETEL DIV. BRATISLAVA I HL. INŽ. PROJEKTU	ING. S. BUKOVINSKÝ ING. M. KODAJOVÁ PODPIS
C. ZÁKAZNÝ		7782-03	PODPIS
PODZHOVITEL DSRS:		ING. M. KODAJOVÁ	
DOPRAVOPROJEKT, a.s. DIVIZIA BRATISLAVA I 83203 BRATISLAVA, KOMIŇSKÁ 2/4		ZODPOVEDNÝ PROJEKTANT	PODPIS
VYPRACOVANÁ		ING. K. NITRIANSKY	PODPIS
KONTROLOVANÁ		ING. M. KODAJOVÁ	PODPIS
KRAJ: NITRIANSKY		KATASTR. ÚZEMIE:	11.2018
OKRES: NITRA		K.ú. Mlynské, Lužaný, Dražovce, Zbehy, Čakajovce, Zdobor	FORMÁT
OBJEKT / BUILDING		SO 141 CHODNÍKY A NASTUPIŠTIA PRI OBCHVATE DRAŽOVCE SO 141 SIDEWALKS AND PLATFORMS NEAR BYPASS OF DRAŽOVCE	MIERKA
NÁZOV PRÍLOHY / TITLE		SITUÁCIA NA PODKLADE KATASTRÁLNEJ MAPY LAYOUT ON CADASTRAL MAP	STUPEŇ
			DSRS
			ČÍS. ZÁKAZNÝ
			7782-03
			ČÍS. SUPRANÝ:
			8