
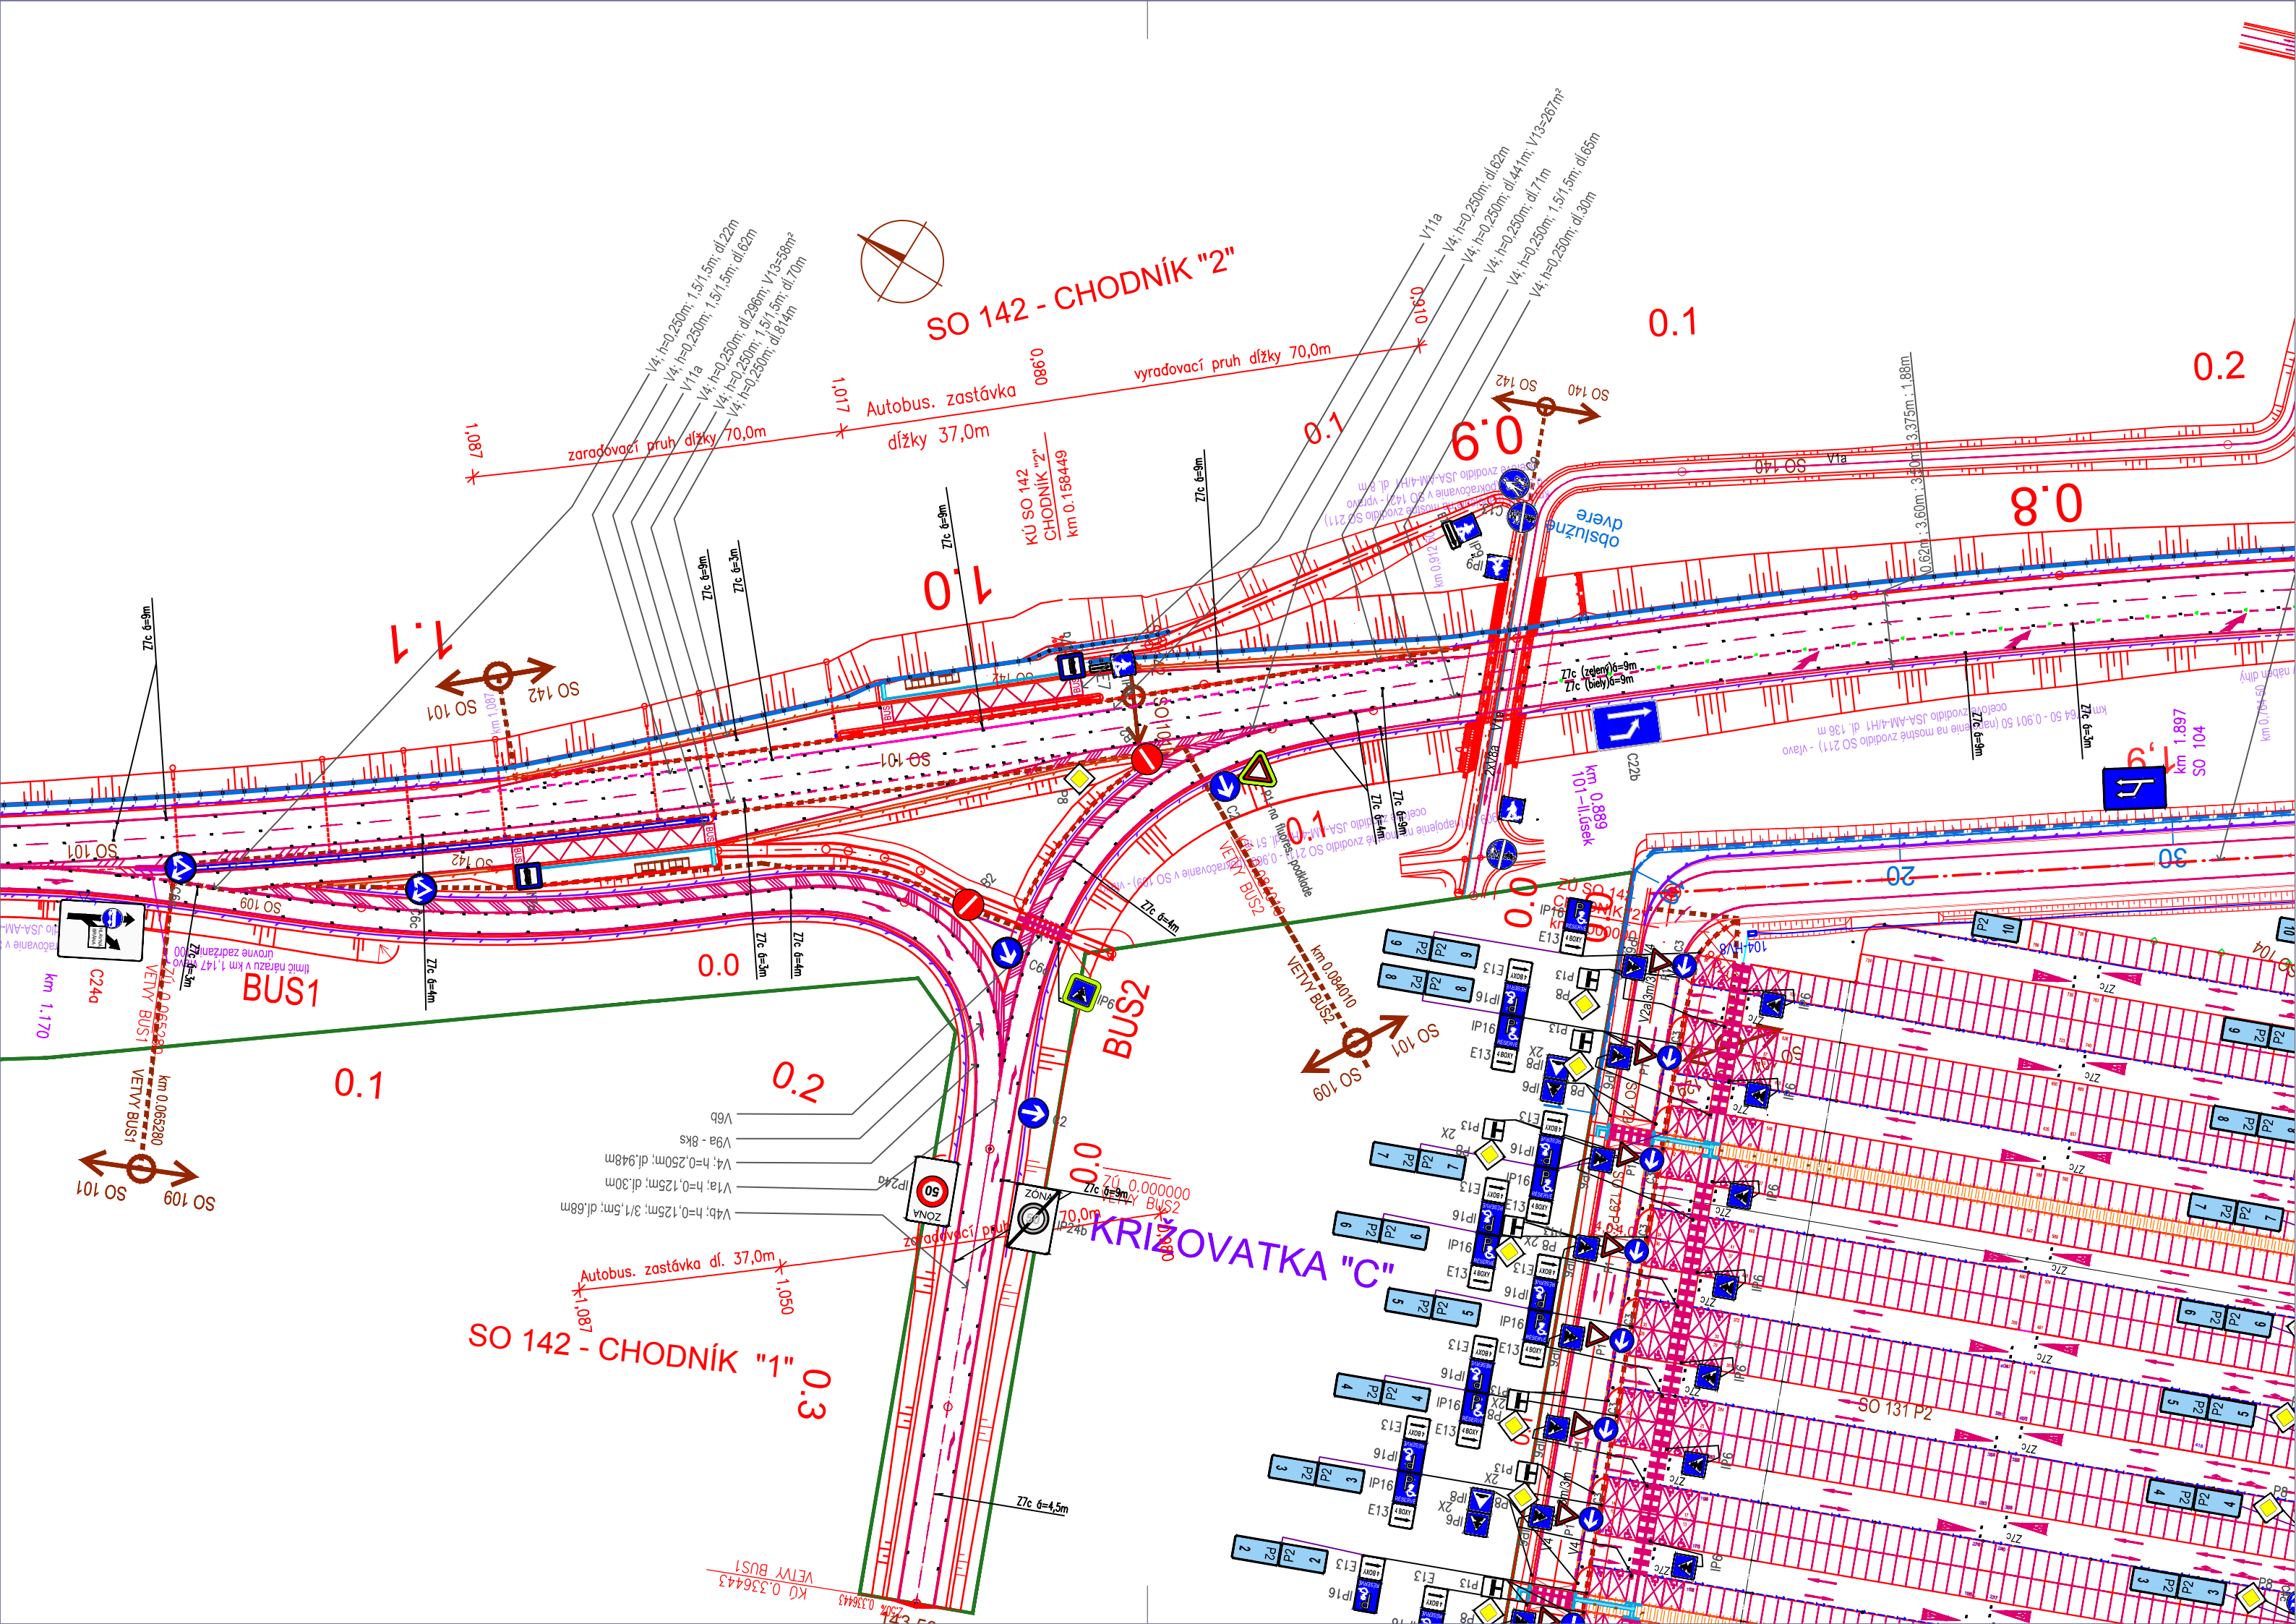
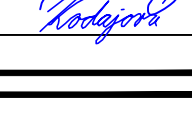
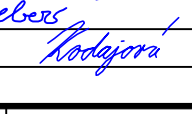


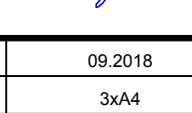

NÁZOV STAVBY		
PRÍPRAVA STRATEGICKÉHO PARKU NITRA PRÍPRAVA CESTNEJ INFRAŠTRUKTÚRY - STRATEGICKÝ PARK NITRA		
OBJEDNÁVATEĽ	Slovenská správa ciest Miletičova 19, 826 19 Bratislava	
STAVEBNÝ DOZOR	Slovenská správa ciest Miletičova 19, 826 19 Bratislava	
ZHOTOVITEĽ STAVBY	ZDRUŽENIE „INFRAŠTRUKTÚRA NITRA“	
	Vedúci člen združenia: Doprastav, a.s., Drieňová 27, 826 56 Bratislava	
	Člen združenia: STRABAG, s.r.o., Mlynské Nivy 61/A, 825 18 Bratislava	

DOKUMENTÁCIA SKUTOČNÉHO REALIZOVANIA STAVBY

SO 142

ZHOTOVITEĽ DSRS:  DOPRAVOPROJEKT, a.s. DIVÍZIA BRATISLAVA I 83203 BRATISLAVA, KOMINÁRSKA 2,4		DOPRAVOPROJEKT, a.s. DIVÍZIA BRATISLAVA I Kominárska 2,4, 832 03 Bratislava		
RIADITEĽ DIV. BRATISLAVA I		ING. S. BUKOVINSKÝ	PODPIS	
HL. INŽ. PROJEKTU		ING. M. KODAJOVÁ	PODPIS	
Č. ZÁKAZKY		7782-03	PODPIS	
PODZHOTOVITEĽ DSRS:  DOPRAVOPROJEKT, a.s. DIVÍZIA BRATISLAVA I 83203 BRATISLAVA, KOMINÁRSKA 2,4		ZODPOVEDNÝ PROJEKTANT	ING. M. KODAJOVÁ	PODPIS
VYPRACOVAL		Bc. P. BÉBER	PODPIS	
KONTROLOVAL		ING. M. KODAJOVÁ	PODPIS	
KRAJ:	NITRIANSKY	KATASTR. ÚZEMIE:	DÁTUM	
OKRES:	NITRA	k.ú. Mlynáre, Lužianky, Dražovce, Zbehy, Čakajovce, Zobor	09.2018	
OBJEKT / BUILDING			FORMÁT	3xA4
SO 142 CHODNÍKY A NÁSTUPIŠTIA PRI VIP VJAZDE ("C")			MIERKA	1:1000
SO 142 SIDEWALKS AND PLATFORMS NEAR VIP ENTRANCE (C)			STUPEŇ	DSRS
NÁZOV PRÍLOHY / TITLE			ČÍS. ZÁKAZKY	7782-03
SITUÁCIA DOPRAVNÉHO ZNAČENIA			ČÍS. SÚPRAVY:	ČÍS. PRÍLOHY:
TRAFFIC SIGNS LAYOUT				7