



REZ A-A
1:250

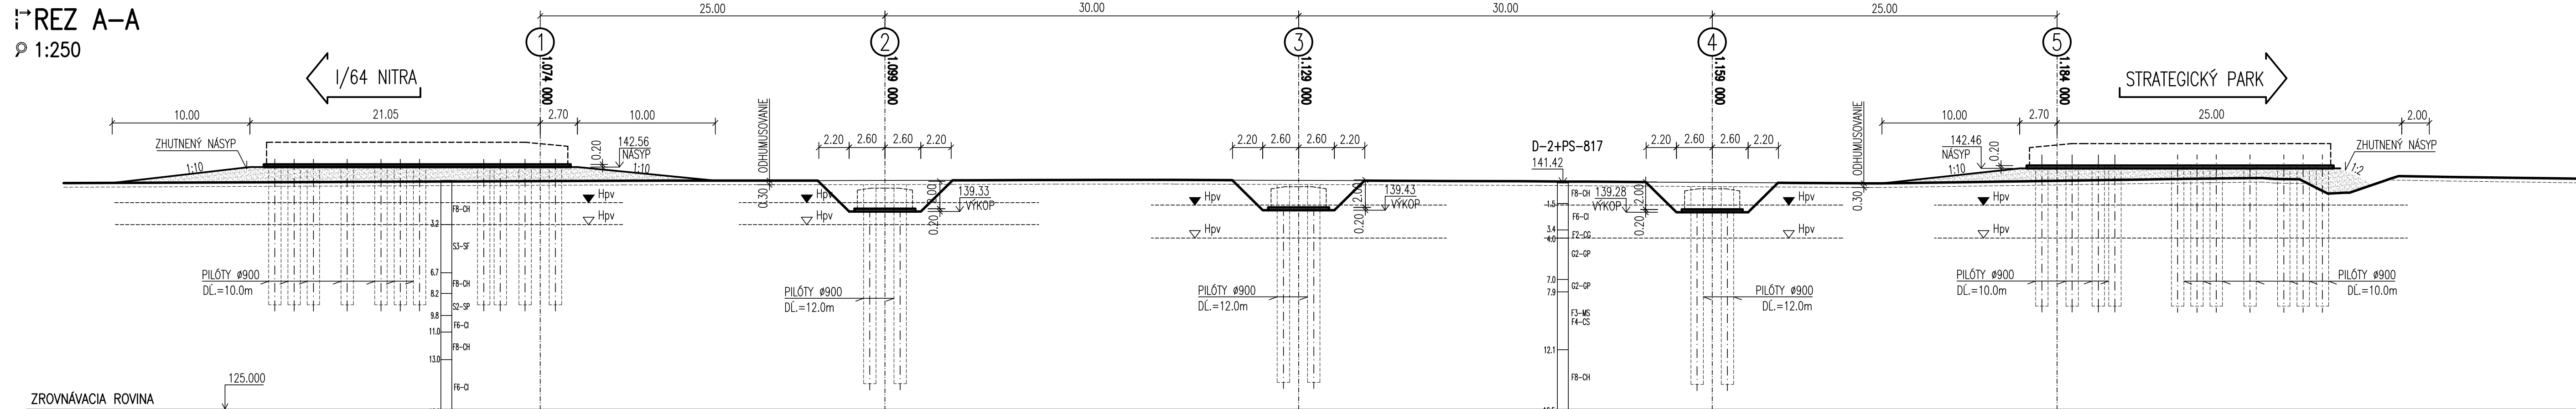

PÔDORYS
1:250

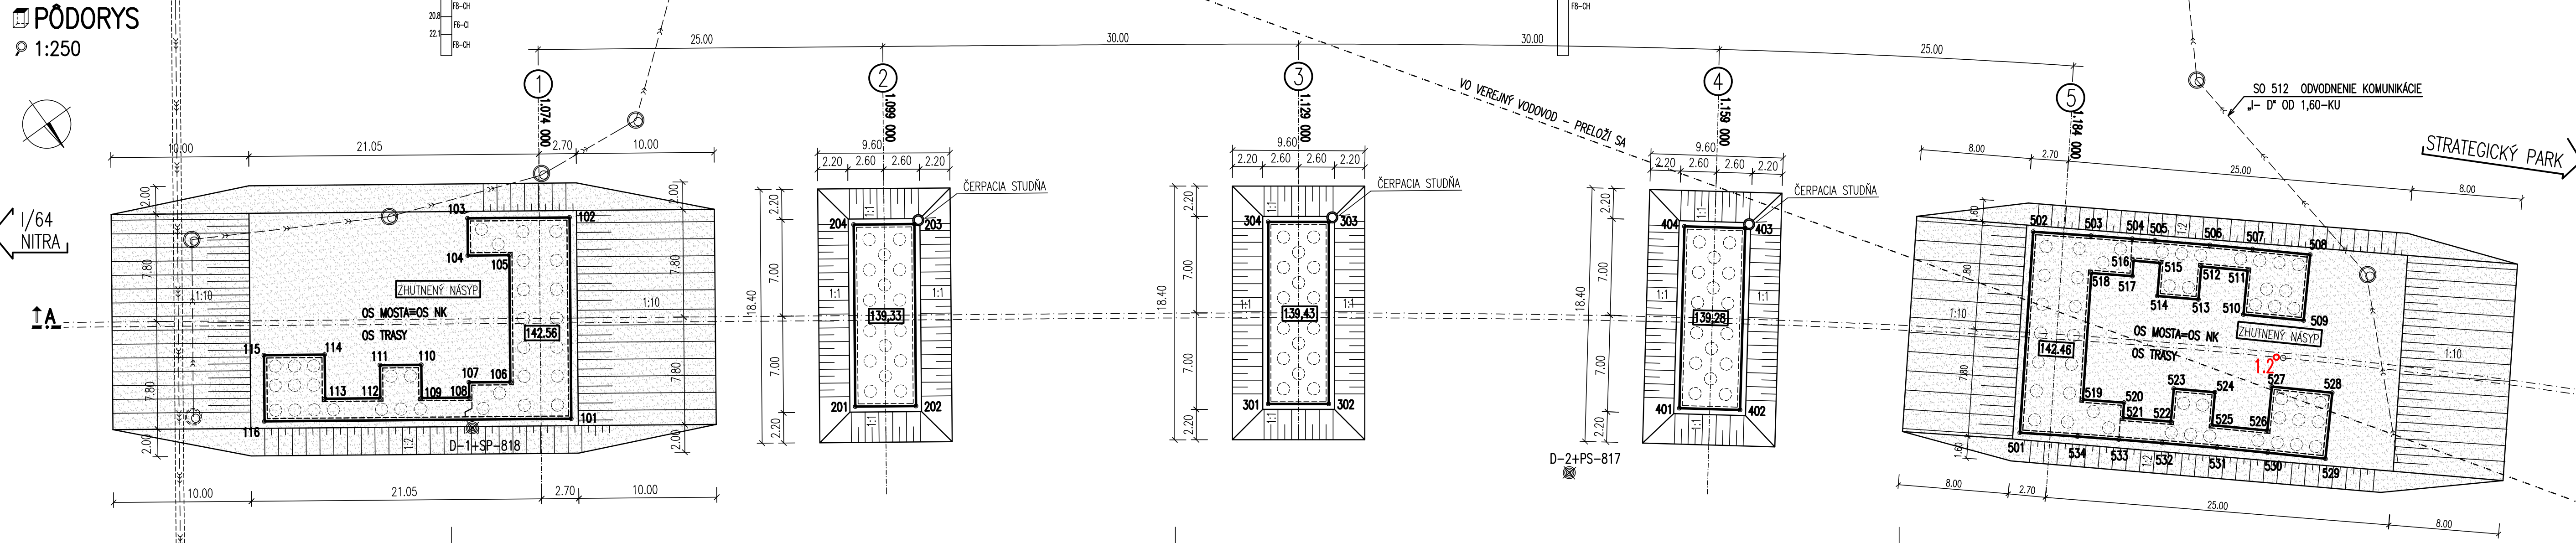

VÝTYČENIE BODOV KONŠTRUKCIE:
HORNÁ HRANA PODKLADNÉHO BETÓNU

BOD	Y [m]	X [m]	Z [m]
101	501230,701	1265714,712	142,77
102	501239,154	1265726,616	142,77
103	501233,121	1265730,901	142,77
104	501231,557	1265728,699	142,77
105	501234,003	1265726,962	142,77
106	501228,677	1265719,461	142,77
107	501226,231	1265721,198	142,77
108	501225,594	1265720,301	142,77
109	501222,781	1265722,299	142,77
110	501224,171	1265724,256	142,77
111	501221,725	1265725,992	142,77
112	501220,335	1265724,036	142,77
113	501217,074	1265726,352	142,77
114	501218,695	1265728,635	142,77
115	501215,107	1265731,182	142,77
116	501212,560	1265727,595	142,77


BOD	Y [m]	X [m]	Z [m]
201	501247,903	1265703,356	139,53
202	501251,490	1265700,809	139,53
203	501259,133	1265711,571	139,53
204	501255,545	1265714,119	139,53

BOD	Y [m]	X [m]	Z [m]
301	501272,281	1265685,966	142,63
302	501275,846	1265683,387	142,63
303	501283,582	1265694,083	142,63
304	501280,017	1265696,661	142,63

BOD	Y [m]	X [m]	Z [m]
401	501296,259	1265668,233	139,48
402	501299,751	1265665,555	139,48
403	501307,785	1265676,028	139,48
404	501304,294	1265678,706	139,48

PRESNOSŤ PRE VÝTYČENIE SPODNEJ STAVBY
KRAJNE VÝTYČOVACIE ODCHÝLKY
PODKLADNÝ BETÓN, ZÁKLADY (STN 73 0422)
• KRAJNÁ VÝŠKOVÁ ODCHÝLKA ± 20 mm
• KRAJNÁ PRIEČNA A POZDĽŽNÁ ODCHÝLKA ± 20 mm

DETAIL VZOROVÝ PRIEČNY REZ VÝKOPU PODPERY
1:100

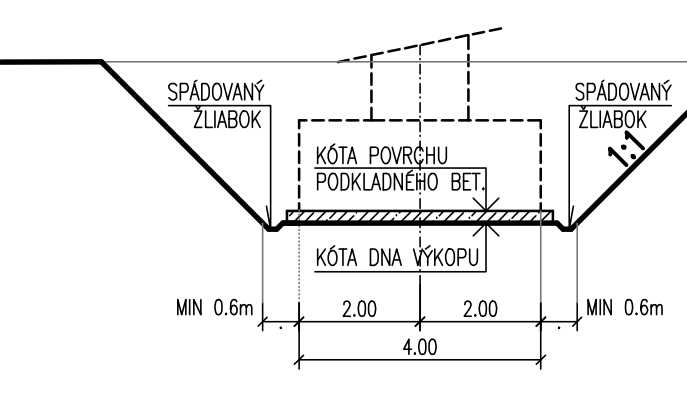


BOD	Y [m]	X [m]	Z [m]
501	501315,228	1265652,331	142,66
502	501324,553	1265663,566	142,66
503	501327,785	1265660,882	142,66
504	501330,078	1265658,947	142,66
505	501331,340	1265657,882	142,66
506	501334,374	1265655,273	142,66
507	501336,714	1265653,238	142,66
508	501339,860	1265650,454	142,66
509	501337,209	1265647,458	142,66
510	501333,914	1265650,375	142,66
511	501335,503	1265652,170	142,66
512	501332,953	1265654,388	142,66
513	501331,387	1265652,566	142,66
514	501329,112	1265654,522	142,66
515	501330,675	1265656,340	142,66
516	501329,222	1265657,605	142,66
517	501328,505	1265656,741	142,66
518	501326,213	1265658,676	142,66
519	501320,337	1265651,597	142,66
520	501322,629	1265649,662	142,66
521	501321,925	1265648,813	142,66
522	501324,575	1265646,560	142,66
523	501326,143	1265648,374	142,66
524	501328,412	1265646,412	142,66
525	501326,844	1265644,598	142,66
526	501329,865	1265641,942	142,66
527	501332,001	1265644,329	142,66
528	501335,281	1265641,396	142,66
529	501332,081	1265637,818	142,66
530	501328,951	1265640,618	142,66
531	501326,173	1265643,059	142,66
532	501323,149	1265645,675	142,66
533	501320,750	1265647,714	142,66
534	501318,459	1265649,649	142,66

BOD	Y [m]	X [m]	Z [m]
201	501247,903	1265703,356	139,53
202	501251,490	1265700,809	139,53
203	501259,133	1265711,571	139,53
204	501255,545	1265714,119	139,53

BOD	Y [m]	X [m]	Z [m]
301	501272,281	1265685,966	142,63
302	501275,846	1265683,387	142,63
303	501283,582	1265694,083	142,63
304	501280,017	1265696,661	142,63

BOD	Y [m]	X [m]	Z [m]
401	501296,259	1265668,233	139,48
402	501299,751	1265665,555	139,48
403	501307,785	1265676,028	139,48
404	501304,294	1265678,706	139,48

DETAIL ČERPACIA STUDŇA
1:100

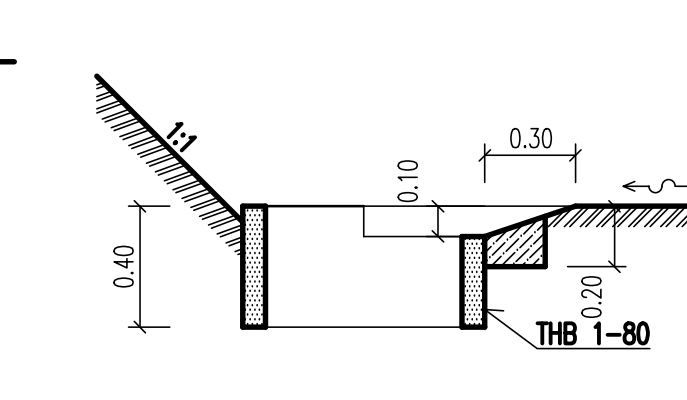

NÁZOV STAVBY
PRÍPRAVA STRATEGICKÉHO PARKU NITRA
PRÍPRAVA CESTNEJ INFRAŠTRUKTÚRY - STRATEGICKÝ PARK NITRA

OBJEDNÁVATEĽ
Slovenská správa ciest
Miletičova 19, 826 19 Bratislava

STAVEBNÝ DOZOR
Slovenská správa ciest
Miletičova 19, 826 19 Bratislava

ZHOTOVITEĽ STAVBY
Doprastav
STRABAG

ZODPOVEDNÝ SD
ING. J. ROVNAN

PEČIATKA
PEČIATKA

DOKUMENTÁCIA SKUTOČNÉHO REALIZOVANIA STAVBY

SO 204

ZHOTOVITEĽ DSR:
DOPRAVOPROJEKT, a.s.
DIVÍZIA BRATISLAVA I
83203 BRATISLAVA, KOMINÁRSKA 2,4

DOPRAVOPROJEKT, a.s.
DIVÍZIA BRATISLAVA I
83203 BRATISLAVA, KOMINÁRSKA 2,4

RIADITEĽ DIV. BRATISLAVA I
HL. INŽ. PROJEKTU
C. ZAKAZKY

ING. S. BUKOVINSKY
ING. M. KODAJOVÁ
ING. P. DEMČÁK

PODPIS
PODPIS
PODPIS

PODZHOVITEĽ DSR:
DOPRAVOPROJEKT, a.s.
DIVÍZIA BRATISLAVA I
83203 BRATISLAVA, KOMINÁRSKA 2,4

ZODPOVEDNÝ PROJEKTANT
VYPRACOVAL
KONTROLOVAL

ING. A. MARTON
ING. J. KOPECKÝ
ING. P. DEMČÁK

PODPIS
PODPIS
PODPIS

KRAJ:
OKRES:

NITRIANSKY
NITRA

KATASTR. ÚZEMIE:
k.ú. Mlynáre, Lužianky, Dražovce, Zbehy, Čakajovce, Zobor

DÁTUM
FORMÁT
MIERKA
STUPEŇ
ČÍS. ZAKAZKY
ČÍS. PRÍLOHY/

09.2018
6x1 A4
1:250
STUPEŇ
7782-03
ČÍS. PRÍLOHY/

OBJEKT / BUILDING
SO 204 MOST NA KOMUNIKÁCIÍ (OBCHVÁT) V KM 1,150 NAD OKRUŽNOU KRIŽOVATKOU "D"
SO 204 BRIDGE ON COMMUNICATION (BYPASS) AT KM 1.150 OVER CIRCLE CROSSROAD "D"

NÁZOV PRÍLOHY/ TITLE
VÝKOPOVÝ PLÁN
EXCAVATIONS PLAN

3.2