




REZ A-A
1:50

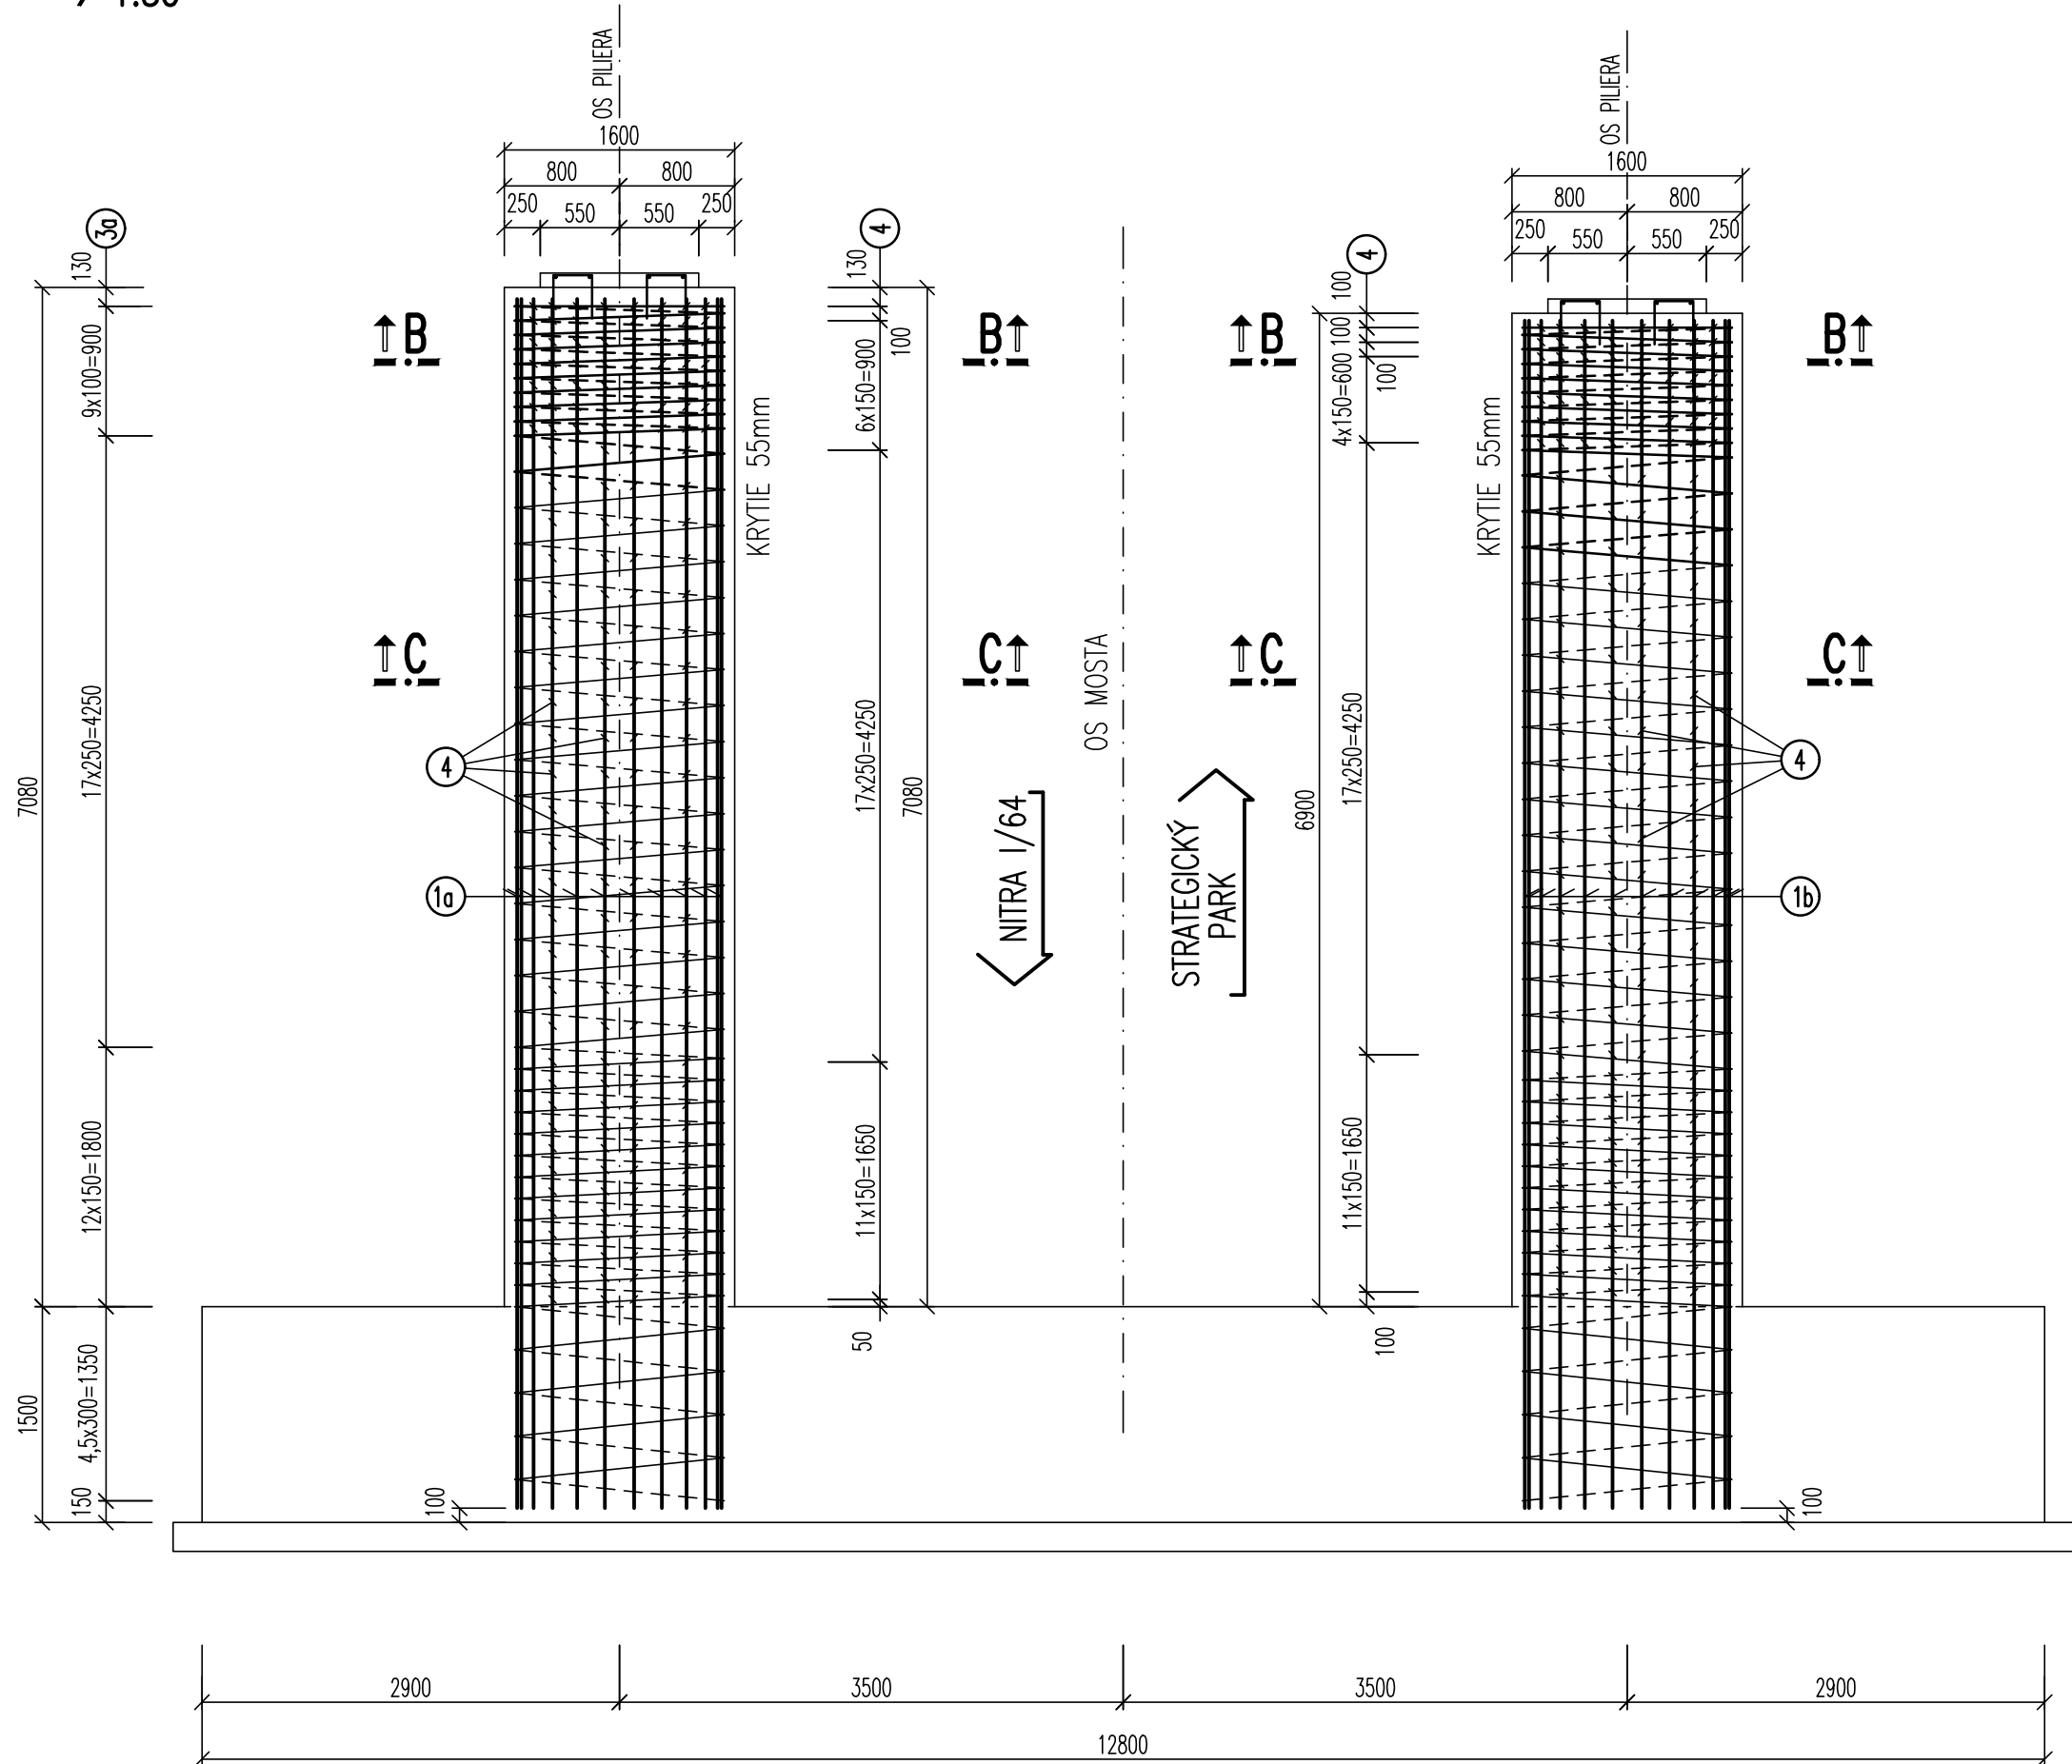

REZ B-B
1:25

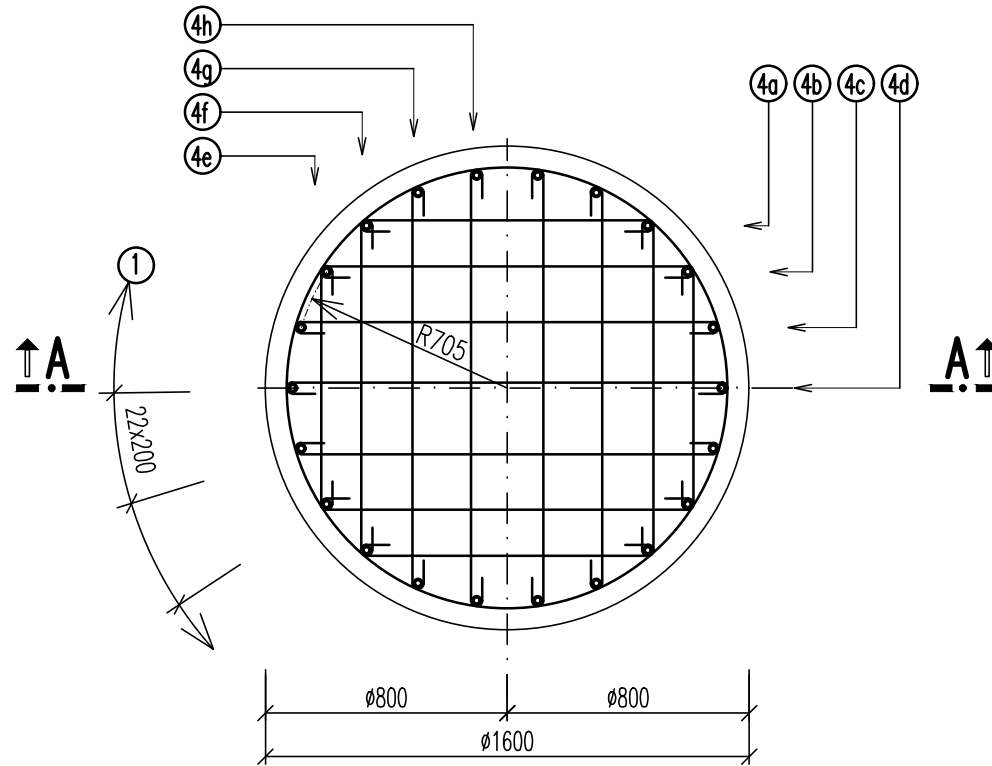


REZ C-C
1:25


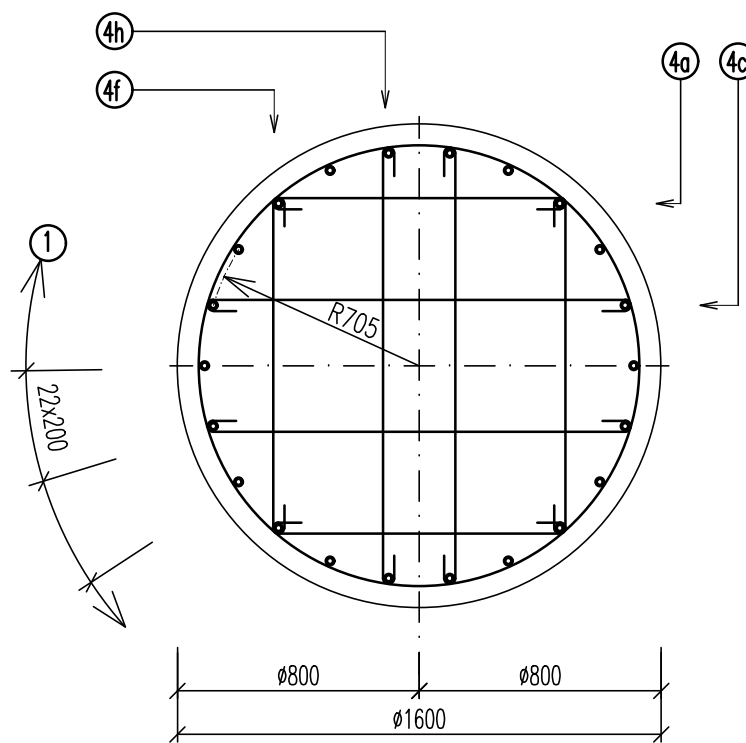


DĹŽKA ŠPIRÁLY



- 30 DĹŽKA JEDNÉHO ZÁVITU=4580mm
DĹŽKA ŠPIRÁLY: (4,5+12+17+9.5)x4,58+7x0,7=201,80mm
- 3b DĹŽKA JEDNÉHO ZÁVITU=4580mm
DĹŽKA ŠPIRÁLY: (4,5+11+17+9.5)x4,58+7x0,7=197,30mm

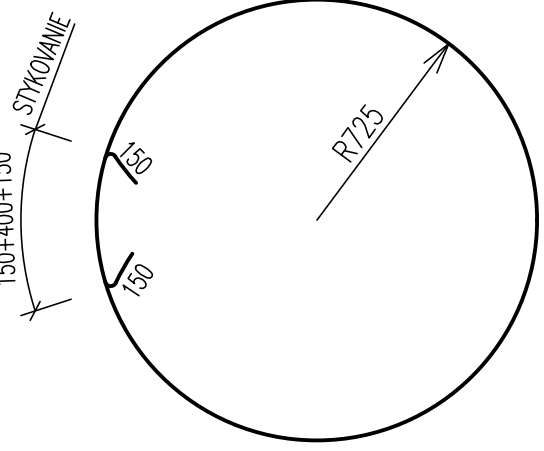


- 3a 12/202000-1ks
3b 12/197000-1ks

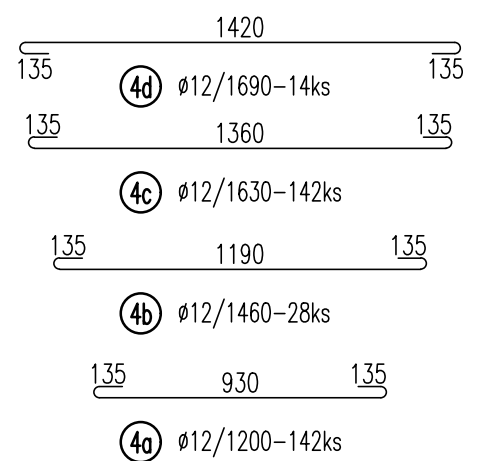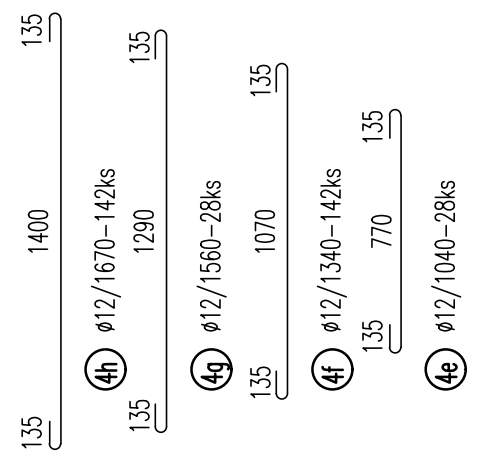

VÝSTUŽ PODLOŽKOVÉHO BLOKU, M 1:25
1:25

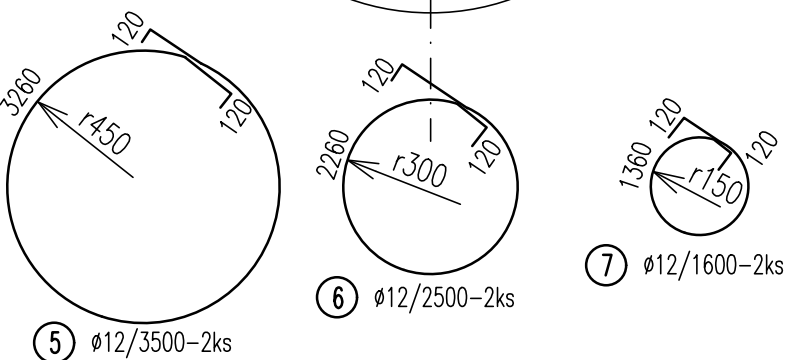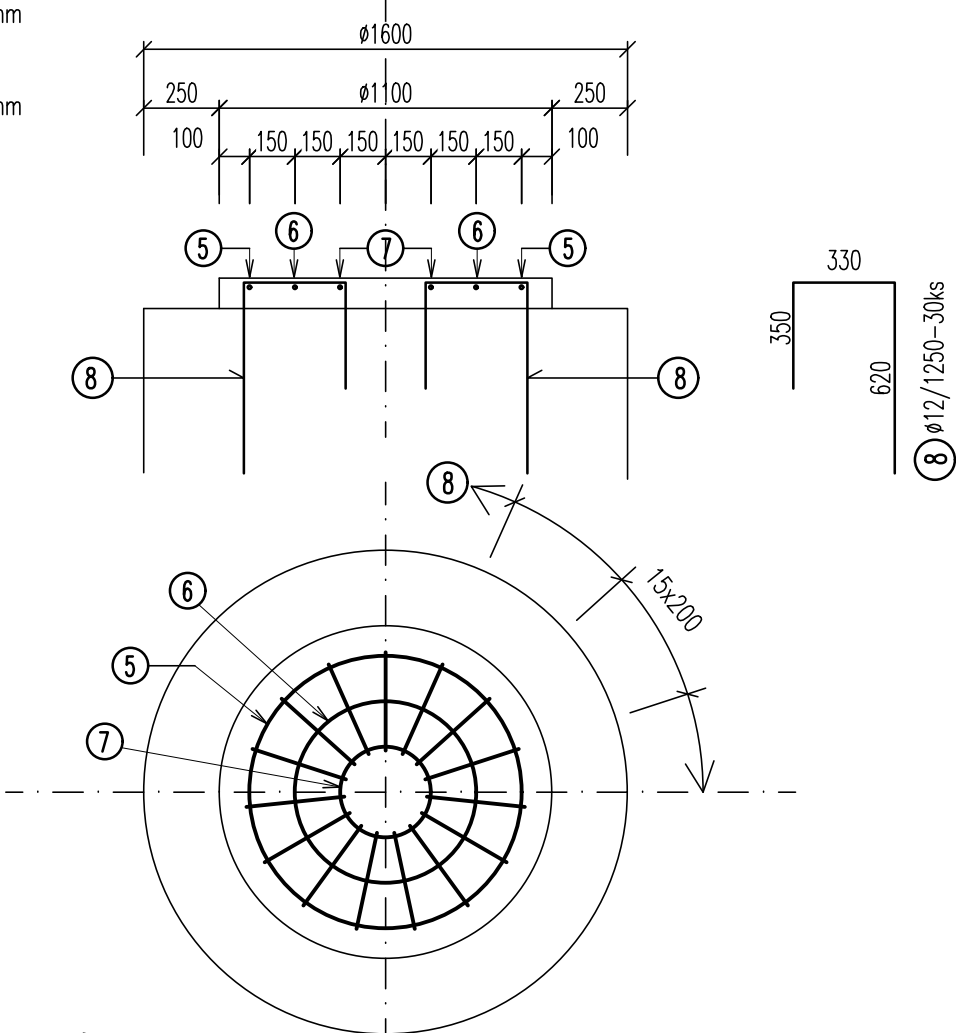

DETAIL "1"
1:5

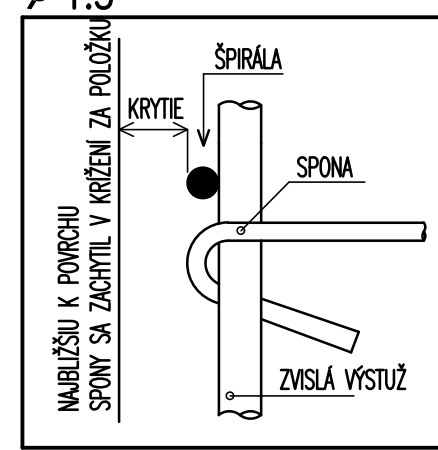

KRYTIE VÝSTUŽE

KONŠTRUKCIA	c _{nom} (mm)
DIEK PILIERA	55
c _{nom} - NOMINÁLNA HRÚŠKA BETÓNU KRYCEJ VRSTVY	

VÝKAZ VÝSTUŽE

OZN.	Φ	DĹ. 1ks	ks	DĹŽKA CELKOM [m]			
[.]	[mm]	[m]	[.]	Φ10	Φ12	Φ16	Φ25
1a	25	8,40	22				184,80
1b	25	8,25	22				181,50
3a	12	202,00	1		202,00		
3b	12	197,00	1		197,00		
4a	12	1,20	142		170,40		
4b	12	1,46	28		40,88		
4c	12	1,63	142		231,46		
4d	12	1,69	14		23,66		
4e	12	1,04	28		29,12		
4f	12	1,34	142		190,28		
4g	12	1,56	28		43,68		
4h	12	1,67	142		237,14		
5	12	3,50	2		7,00		
6	12	2,50	2		5,00		
7	12	1,60	2		3,20		
8	12	1,25	30		37,50		
SPOLU				[m]	0,00	1418,32	0,00
				[kg/m]	0,617	0,888	1,578
				[kg]	0,00	1259,47	0,00
HMOT. 1. PODPERA				[kg]		2670,8	
HMOT. SPOLU 2 PODP.				[kg]		5341,6	

OZNAČENIE POUŽITÝCH MATERIÁLOV

TYP KONŠTRUKCIE	TRIEDA BETÓNU
PODKLADNÝ BETÓN	STN EN 206-1-C12/15 X0(SK) CI-1,0 Dmax22 S4
PILÓTY	STN EN 206-1-C30/37 XC2,XA1 (SK) CI-0,4 Dmax22 S4
ZÁKLADY PODPIER	STN EN 206-1-C30/37 XC2,XF3,XA1 (SK) CI-0,4 Dmax22 S3
DRIEKY PODPIER	STN EN 206-1-C35/45 XC4,XD3,XF4,XA1 (SK) CI-0,4 Dmax22 S4
LOŽISKOVÉ BLOKY	STN EN 206-1-C35/45 XC4,XD3,XF4,XA1 (SK) CI-0,4 Dmax22 S4
POZNÁMKA : PRE HODNOTY MODULOV PRUŽNOSTI JEDNOTLIVÝCH PEVNOSTNÝCH TRIED BETÓNŮV, SA SPLNILI USTANOVENIA V ZMYSLE STN EN 1992-1-1 (ČL. 3.1.3, TAB. 3.1).	
BETONÁRSKA VÝSTUŽ	STN EN 1992 1-1-B500B, fyk=500MPa, TRIEDA ŤAŽNOSTI "B"

POZNÁMKY: ZABEZPEČENIE ANTIKORÓZNEJ OCHRANY PODPERY MOSTA – PŘEVÍDLA SA PŘEPOJENIE A VÝVOD BETONÁRSKEJ VÝSTUŽE DRÔTOM Fe ø8 mm NA DOŠTIČKU S PRIVARENOU SKRUTKOU, DOŠTIČKA JE ZABUDOVANÁ NA PODPERE MOSTA.

NÁZOV STAVBY PRÍPRAVA STRATEGICKÉHO PARKU NITRA PRÍPRAVA CESTNEJ INFRAŠTRUKTÚRY - STRATEGICKÝ PARK NITRA		
OBJEDNÁVATEĽ Slovenská správa ciest Miletičova 19, 826 19 Bratislava	PEČIATKA	
STAVEBNÝ DOZOR Slovenská správa ciest Miletičova 19, 826 19 Bratislava	PEČIATKA	
ZODPOVEDNÝ SD	PODPIS	
ZHOTOVITEĽ STAVBY ZDRUŽENIE „INFRAŠTRUKTÚRA NITRA“ Vedúci člen združenia: Doprastav, a.s., Drieňová 27, 826 56 Bratislava Člen združenia: STRABAG, s.r.o., Mlynské Nivy 61/A, 825 18 Bratislava	PEČIATKA	
RIADITEĽ STAVBY - PREDSTAVITEĽ ZHOTOVITEĽA ING. J. ROVNÁN	PODPIS	

DOKUMENTÁCIA SKUTOČNÉHO REALIZOVANIA STAVBY

SO 204

ZHOTOVITEĽ DSRs DOPRAVOPROJEKT, a.s. DIVÍZIA BRATISLAVA I 83203 BRATISLAVA, KOMINÁRSKA 2,4	DOPRAVOPROJEKT, a.s. DIVÍZIA BRATISLAVA I Kominárska 2,4, 832 03 Bratislava		
RIADITEĽ DIV. BRATISLAVA I HL. INŽ. PROJEKTU Č. ZÁKAZKY	ING. S. BUKOVINSKÝ ING. M. KODAJOVÁ 7782-03	PODPIS PODPIS PODPIS	
PODZHOTOVITEĽ DSRs DOPRAVOPROJEKT, a.s. DIVÍZIA BRATISLAVA I 83203 BRATISLAVA, KOMINÁRSKA 2,4	ZODPOVEDNÝ PROJEKTANT VYPRACOVAL KONTROLOVAL	ING. A. MARTON ING. J. KOPECKÝ ING. P. DEMČÁK	PODPIS PODPIS PODPIS
KRAJ: OKRES:	KATASTR. ÚZEMIE: k.ú. Mlynské, Lužianky, Dražovce, Zbehy, Čakajovce, Zobor	DÁTUM FORMÁT	09.2018 6x1 A4
OBJEKT / BUILDING SO 204 MOST NA KOMUNIKÁCIÍ (OBCHVAT) V KM 1,150 NAD OKRUŽNŮ KRÍŽOVATKOU "D" SO 204 BRIDGE ON COMMUNICATION (BYPASS) AT KM 1.150 OVER CIRCLE CROSSROAD "D"	MIERKA STUPEŇ ČÍS. ZÁKAZKY	1:50 DSRS 7782-03	
NÁZOV PRÍLOHY / TITLE BETONÁRSKA VÝSTUŽ - DRIEK PODPERY č. 2,4 REINFORCEMENT - PIERS No. 2,4	ČÍS. SÚPRAVY:	ČÍS. PRÍLOHY:	4.5.2