



REZ A-A
1:25

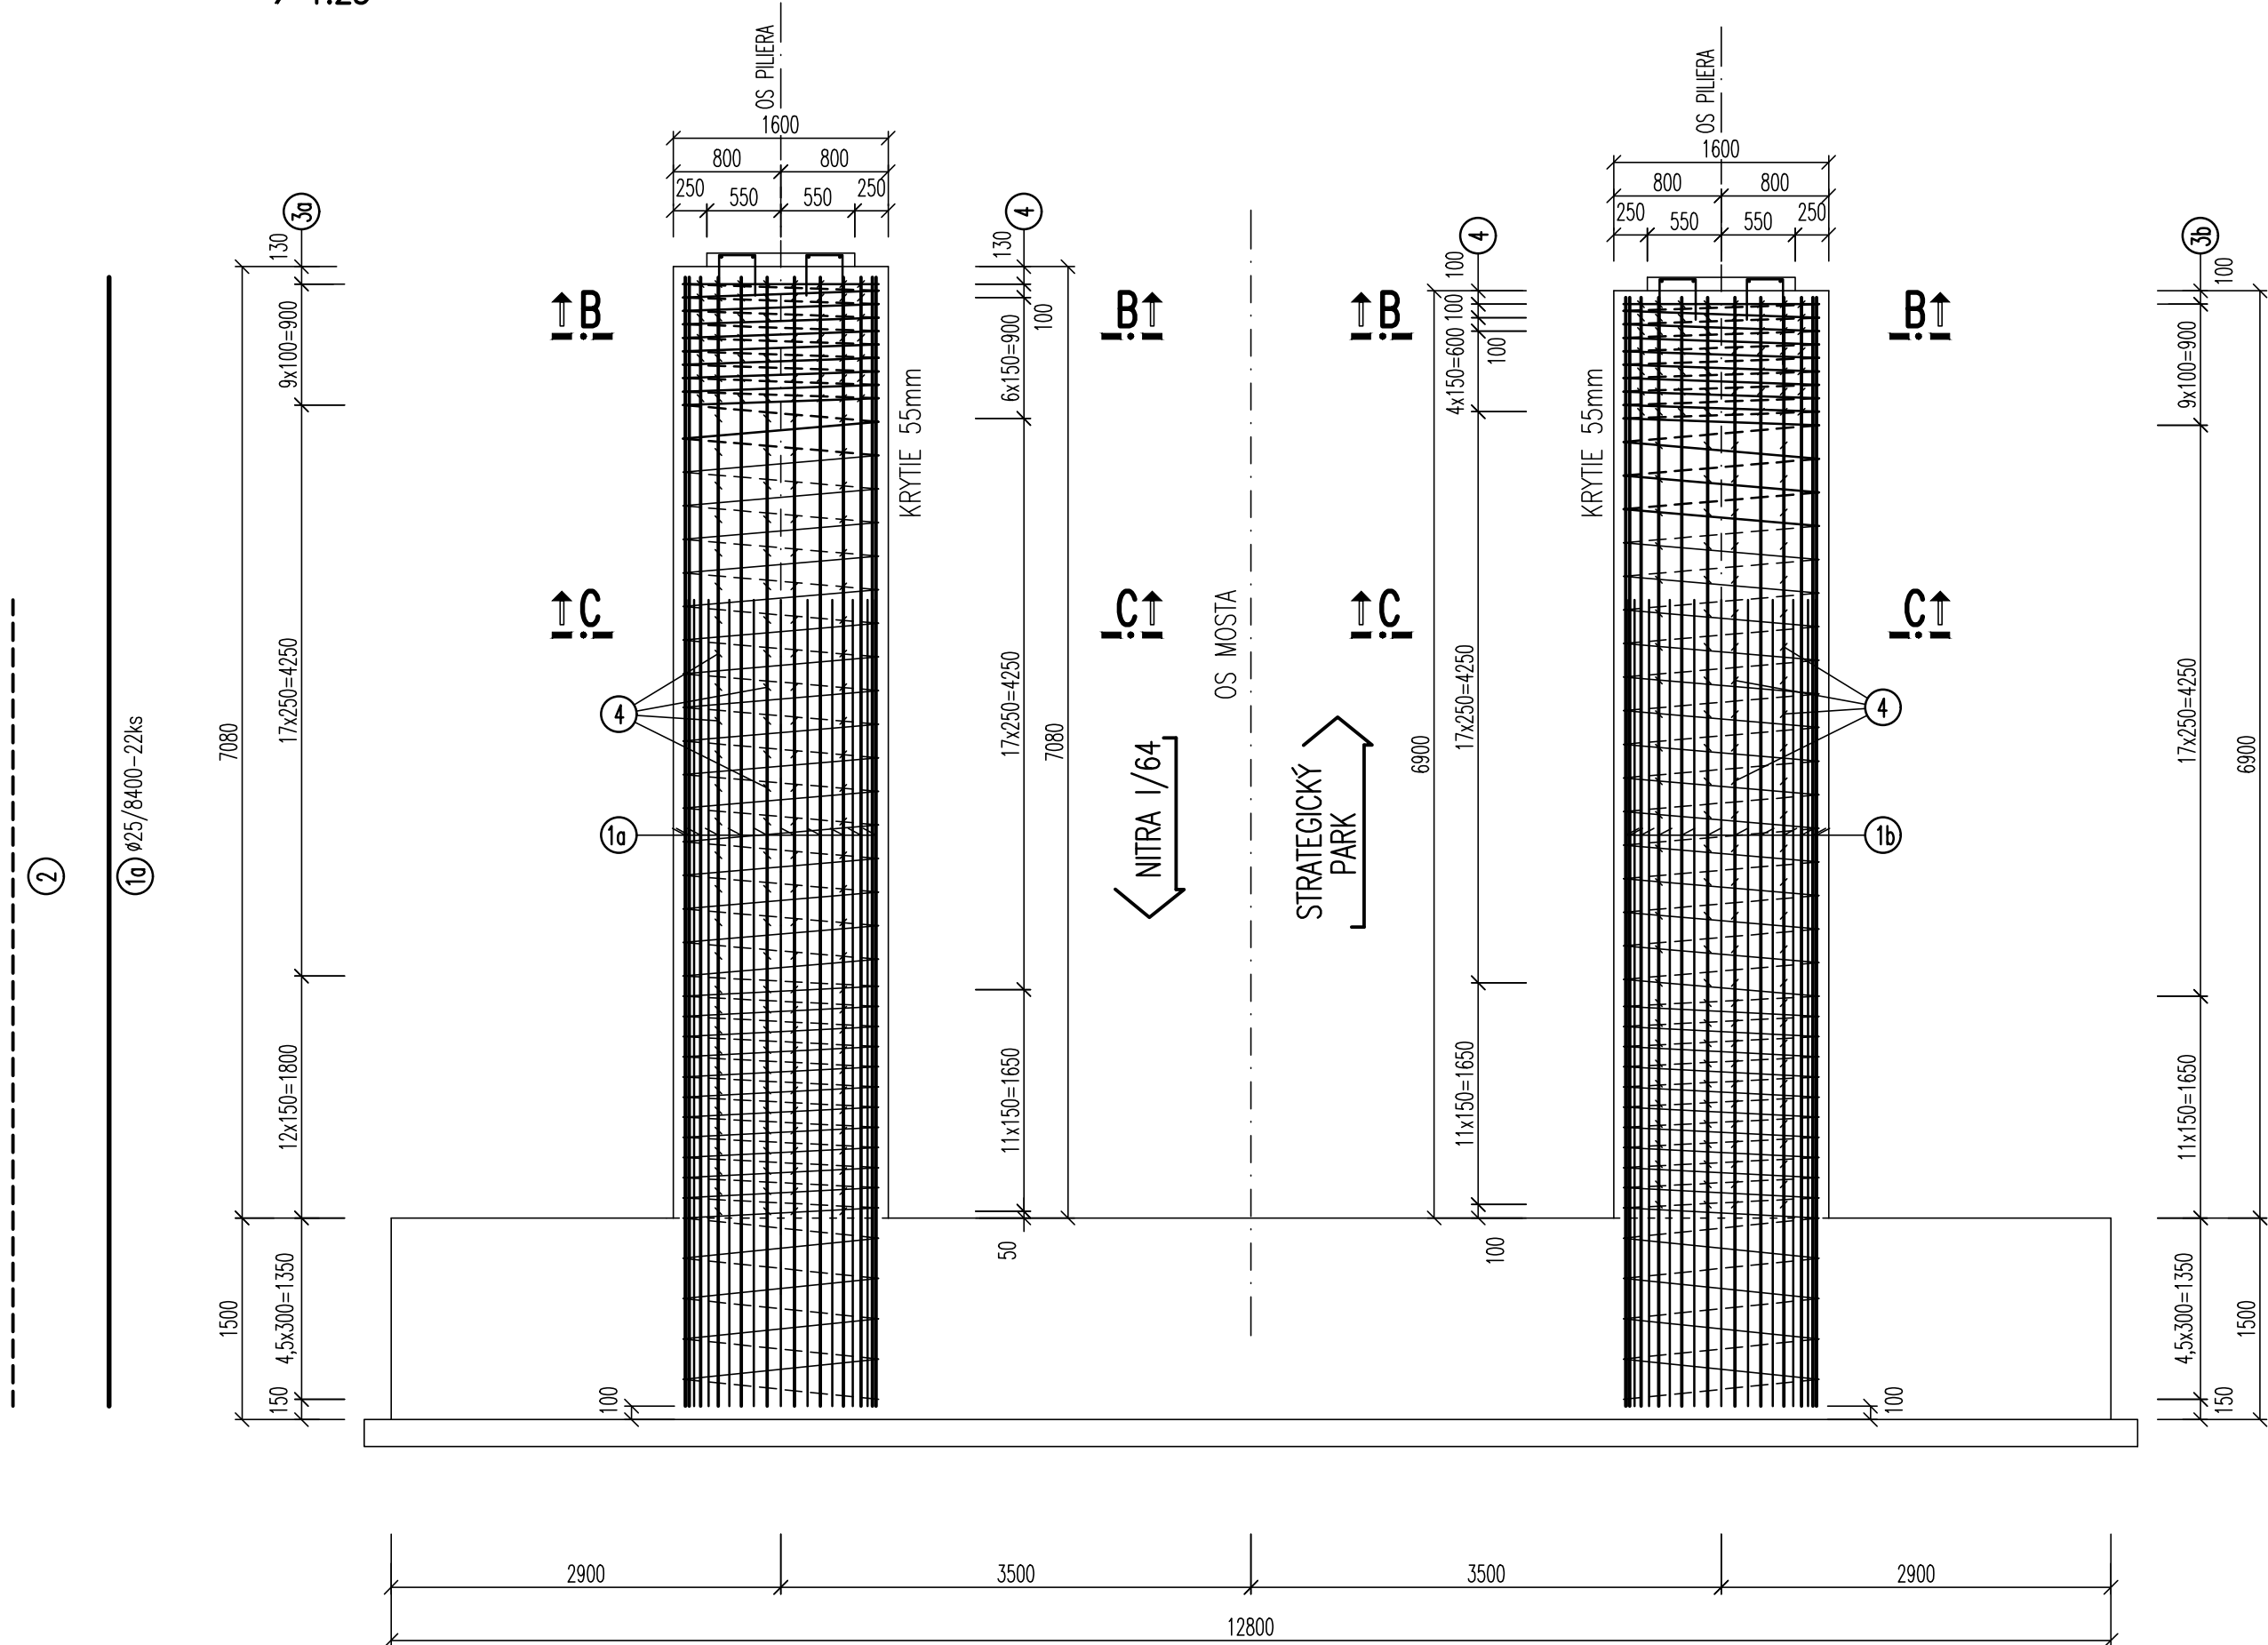


REZ B-B
1:25



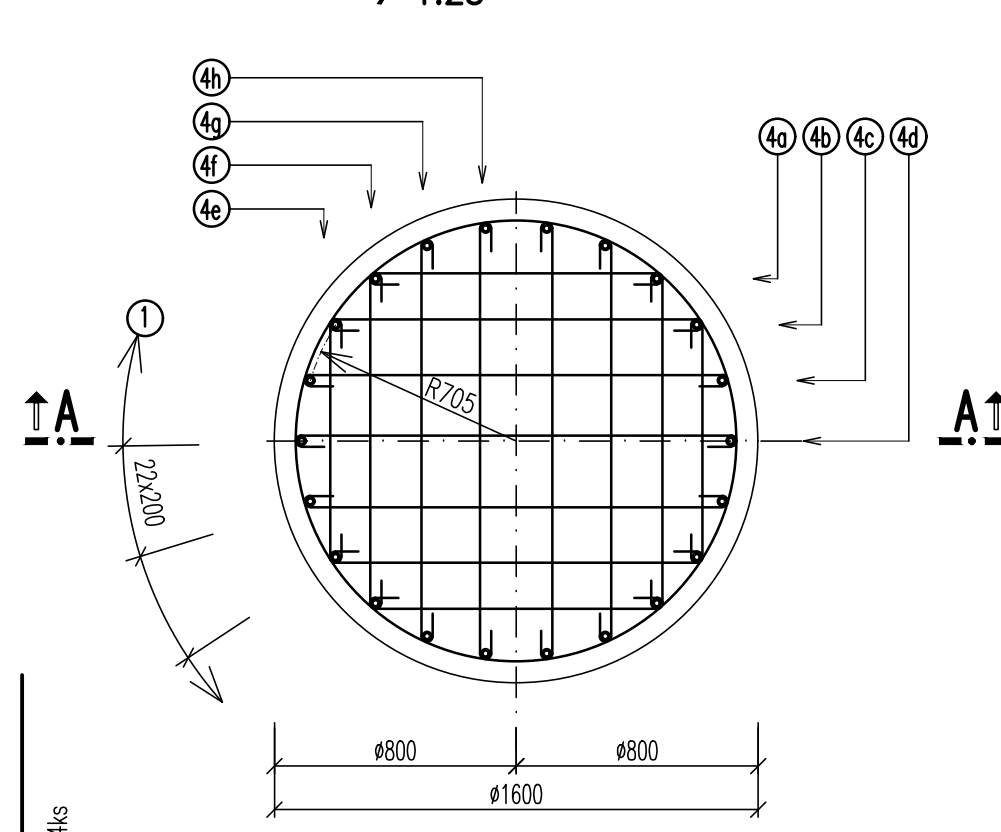


DĚLKA ŠPIRÁLY




- 30 DĚLKA JEDNÉHO ZÁVITU=4580mm
DĚLKA ŠPIRÁLY: (4,5+12+17+9,5)x4,58+7x0,7=201,80mm
- 3b DĚLKA JEDNÉHO ZÁVITU=4580mm
DĚLKA ŠPIRÁLY: (4,5+11+17+9,5)x4,58+7x0,7=197,30mm

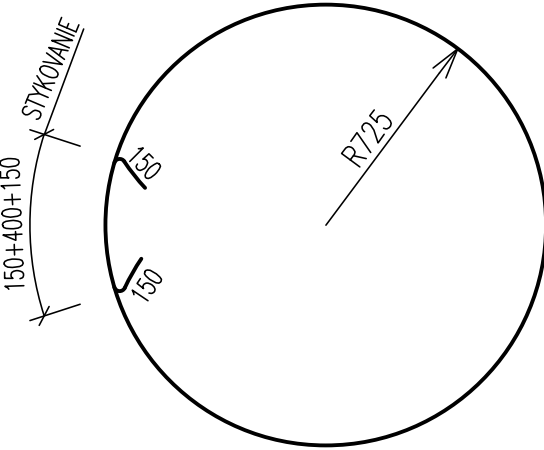


REZ C-C
1:25

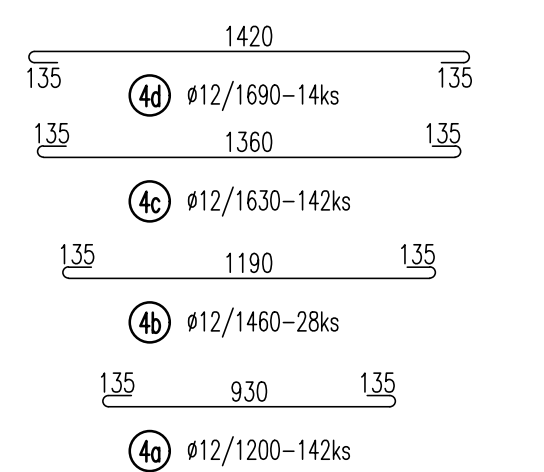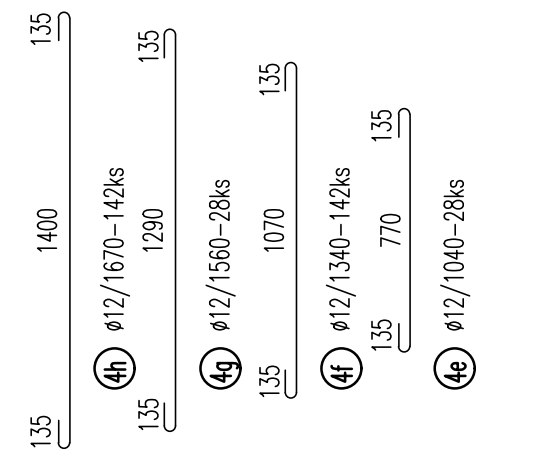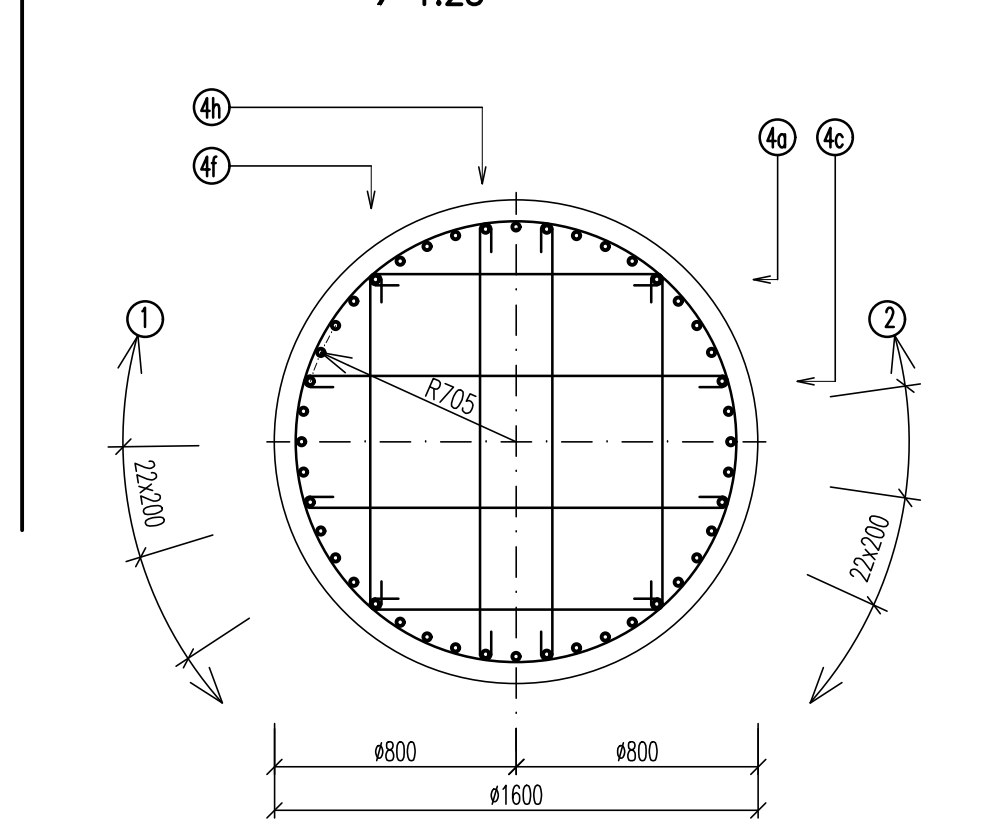

VÝSTUŽ PODLOŽKOVÉHO BLOKU, M 1:25
1:25

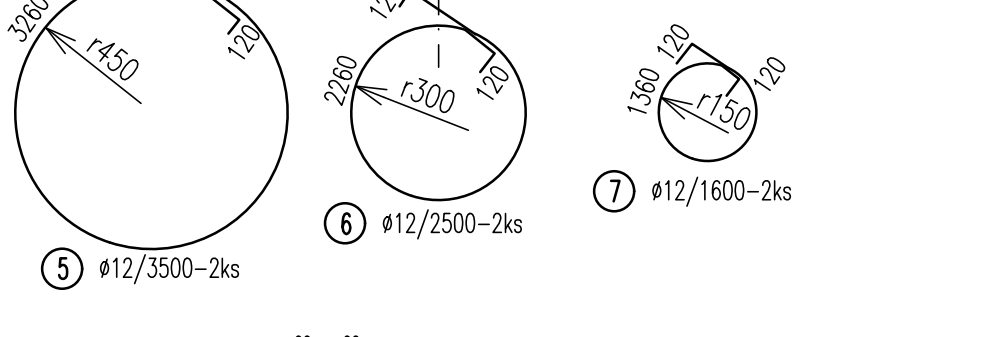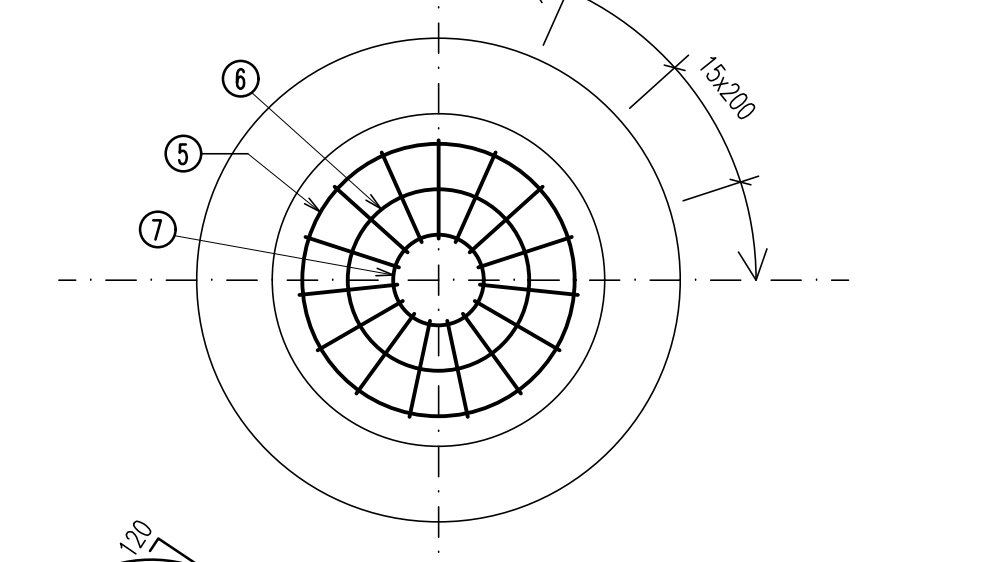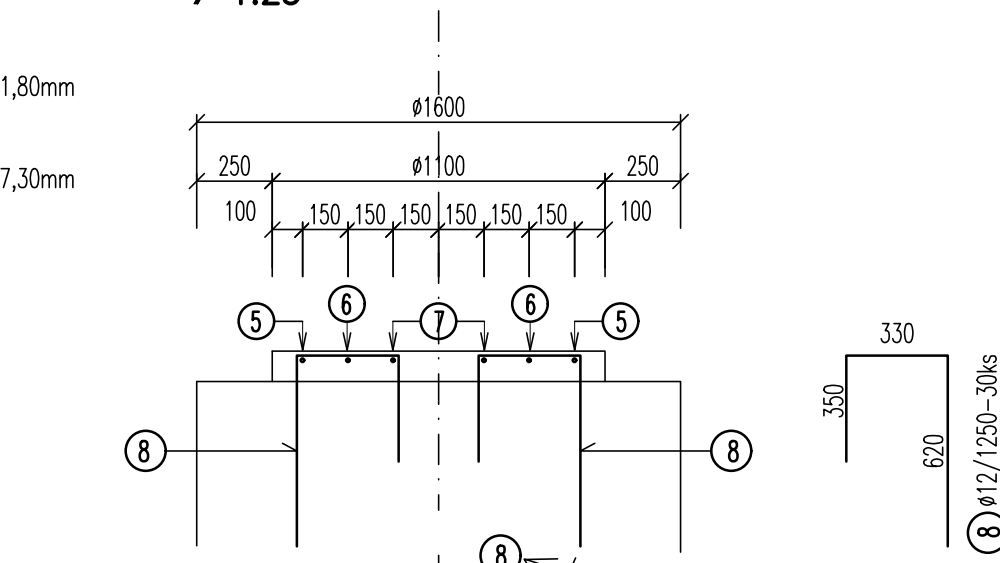

DETAIL "1"

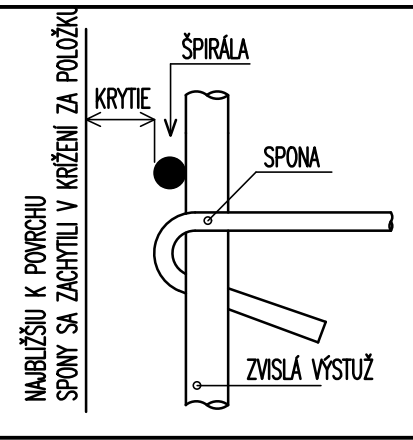

KRYTIE VÝSTUŽE

KONSTRUKCIA	c _{nom} (mm)
DIEK PILIERA	55
c _{nom} - NOMINÁLNÁ HRúbKA BETÓNÚ KRYCEJ VRSŤY	

VÝKAZ VÝSTUŽE

OZN. [-]	Φ [mm]	DL 1ks [m]	ks [-]	DĚLKA CELKOM [m]				
				Φ10	Φ12	Φ22	Φ25	Φ28
1a	25	8,40	22				184,80	
1b	25	8,25	22				181,50	
2	22	6,00	44			264,00		
3a	12	202,00	1		202,00			
3b	12	197,00	1		197,00			
4a	12	1,20	142		170,40			
4b	12	1,46	28		40,88			
4c	12	1,63	142		231,46			
4d	12	1,69	14		23,66			
4e	12	1,04	28		29,12			
4f	12	1,34	142		190,28			
4g	12	1,56	28		43,68			
4h	12	1,67	142		237,14			
5	12	3,50	2		7,00			
6	12	2,50	2		5,00			
7	12	1,60	2		3,20			
8	12	1,25	30		37,50			
SPOLU				[m]	0,00	1418,32	264,00	366,30
				[kg/m]	0,617	0,888	1,578	3,853
				[kg]	0,00	1259,47	416,59	1411,35
HMOTNOST PODP. Č.3				[kg]			3087	

OZNAČENIE POUŽITÝCH MATERIÁLOV

TYP KONŠTRUKCIE	TRIEDA BETÓNU
PODKLADNÝ BETÓN	STN EN 206-1-C12/15 X0(SK) CI-1,0 Dmax22 S4
PILÓTY	STN EN 206-1-C30/37 XC2,XA1 (SK) CI-0,4 Dmax22 S4
ZÁKLADY PODPIER	STN EN 206-1-C30/37 XC2,XF3,XA1 (SK) CI-0,4 Dmax22 S3
DRIEKY PODPIER	STN EN 206-1-C35/45 XC4,XD3,XF4,XA1 (SK) CI-0,4 Dmax22 S4
LOŽISKOVÉ BLOKY	STN EN 206-1-C35/45 XC4,XD3,XF4,XA1 (SK) CI-0,4 Dmax22 S4
POZNÁMKA : PRE HODNOTY MODULOV PRUŽNOSTI JEDNOTLIVÝCH PEVNOSTNÝCH TRIED BETÓNŮV, SA SPLNILI USTANOVENIA V ZMYSLE STN EN 1992-1-1 (ČL. 3.1.3, TAB. 3.1).	
BETONÁRSKA VÝSTUŽ	STN EN 1992 1-1-B500B, fyk=500MPa, TRIEDA ŤAŽNOSTI "B"

POZNÁMKY: ZABEZPEČENIE ANTIKORÓZNEJ OCHRANY PODPERY MOSTA – PREVIEDLA SA PREPOJENIE A VÝVOD BETONÁRSKEJ VÝSTUŽE DRÔTOM Fe ø8 mm NA DOŠTIČKU S PRIVARENOU SKRUTKOU, DOŠTIČKA JE ZABUDOVANÁ NA PODPERE MOSTA.

NÁZOV STAVBY PRÍPRAVA STRATEGICKÉHO PARKU NITRA PRÍPRAVA CESTNEJ INFRAŠTRUKTÚRY - STRATEGICKÝ PARK NITRA		
OBJEDNÁVATEĽ Slovenská správa ciest Miletičova 19, 826 19 Bratislava		
STAVEBNÝ DOZOR Slovenská správa ciest Miletičova 19, 826 19 Bratislava	PEČIATKA	
ZODPOVEDNÝ SD		PODPIS
ZHOTOVITEĽ STAVBY ZDRUŽENIE „INFRAŠTRUKTÚRA NITRA“ Vedúci člen združenia: Doprastav, a.s., Drieňová 27, 826 56 Bratislava Člen združenia: STRABAG, s.r.o., Mlynské Nivy 61/A, 825 18 Bratislava RIADITEĽ STAVBY - PREDSTAVITEĽ ZHOTOVITEĽA	ING. J. ROVNÁN	PODPIS

DOKUMENTÁCIA SKUTOČNÉHO REALIZOVANIA STAVBY

SO 204

ZHOTOVITEĽ DSRS: DOPRAVOPROJEKT, a.s. DIVÍZIA BRATISLAVA I 83203 BRATISLAVA, KOMINÁRSKA 2,4		DOPRAVOPROJEKT, a.s. DIVÍZIA BRATISLAVA I Kominárska 2,4, 832 03 Bratislava	
RIADITEĽ DIV. BRATISLAVA I HL. INŽ. PROJEKTU Č. ZÁKAZKY	ING. S. BUKOVINSKÝ ING. M. KODAJOVÁ 7782-03	PODPIS PODPIS PODPIS	
PODZHOTOVITEĽ DSRS: DOPRAVOPROJEKT, a.s. DIVÍZIA BRATISLAVA I 83203 BRATISLAVA, KOMINÁRSKA 2,4		ZODPOVEDNÝ PROJEKTANT VYPRACOVAL KONTROLOVAL	ING. A. MARTON ING. J. KOPECKÝ ING. P. DEMČÁK
KRAJ: OKRES:	NITRIANSKY NITRA	KATASTR. ÚZEMIE: k.ú. Mlynské, Lužianky, Dražovce, Zbehy, Čakajovce, Zobor	DÁTUM FORMÁT MIERKA STUPEŇ ČÍS. ZÁKAZKY
OBJEKT / BUILDING SO 204 MOST NA KOMUNIKÁCIÍ (OBCHVAT) V KM 1,150 NAD OKRUŽNOU KRÍŽOVATKOU "D" SO 204 BRIDGE ON COMMUNICATION (BYPASS) AT KM 1.150 OVER CIRCLE CROSSROAD "D"		DÁTUM FORMÁT MIERKA STUPEŇ ČÍS. ZÁKAZKY	
NÁZOV PRÍLOHY / TITLE BETONÁRSKA VÝSTUŽ - DRIEK PODPERY č. 3 REINFORCEMENT - PIERS No. 3		ČÍS. SÚPRAVY:	ČÍS. PRÍLOHY: 4.5.3