

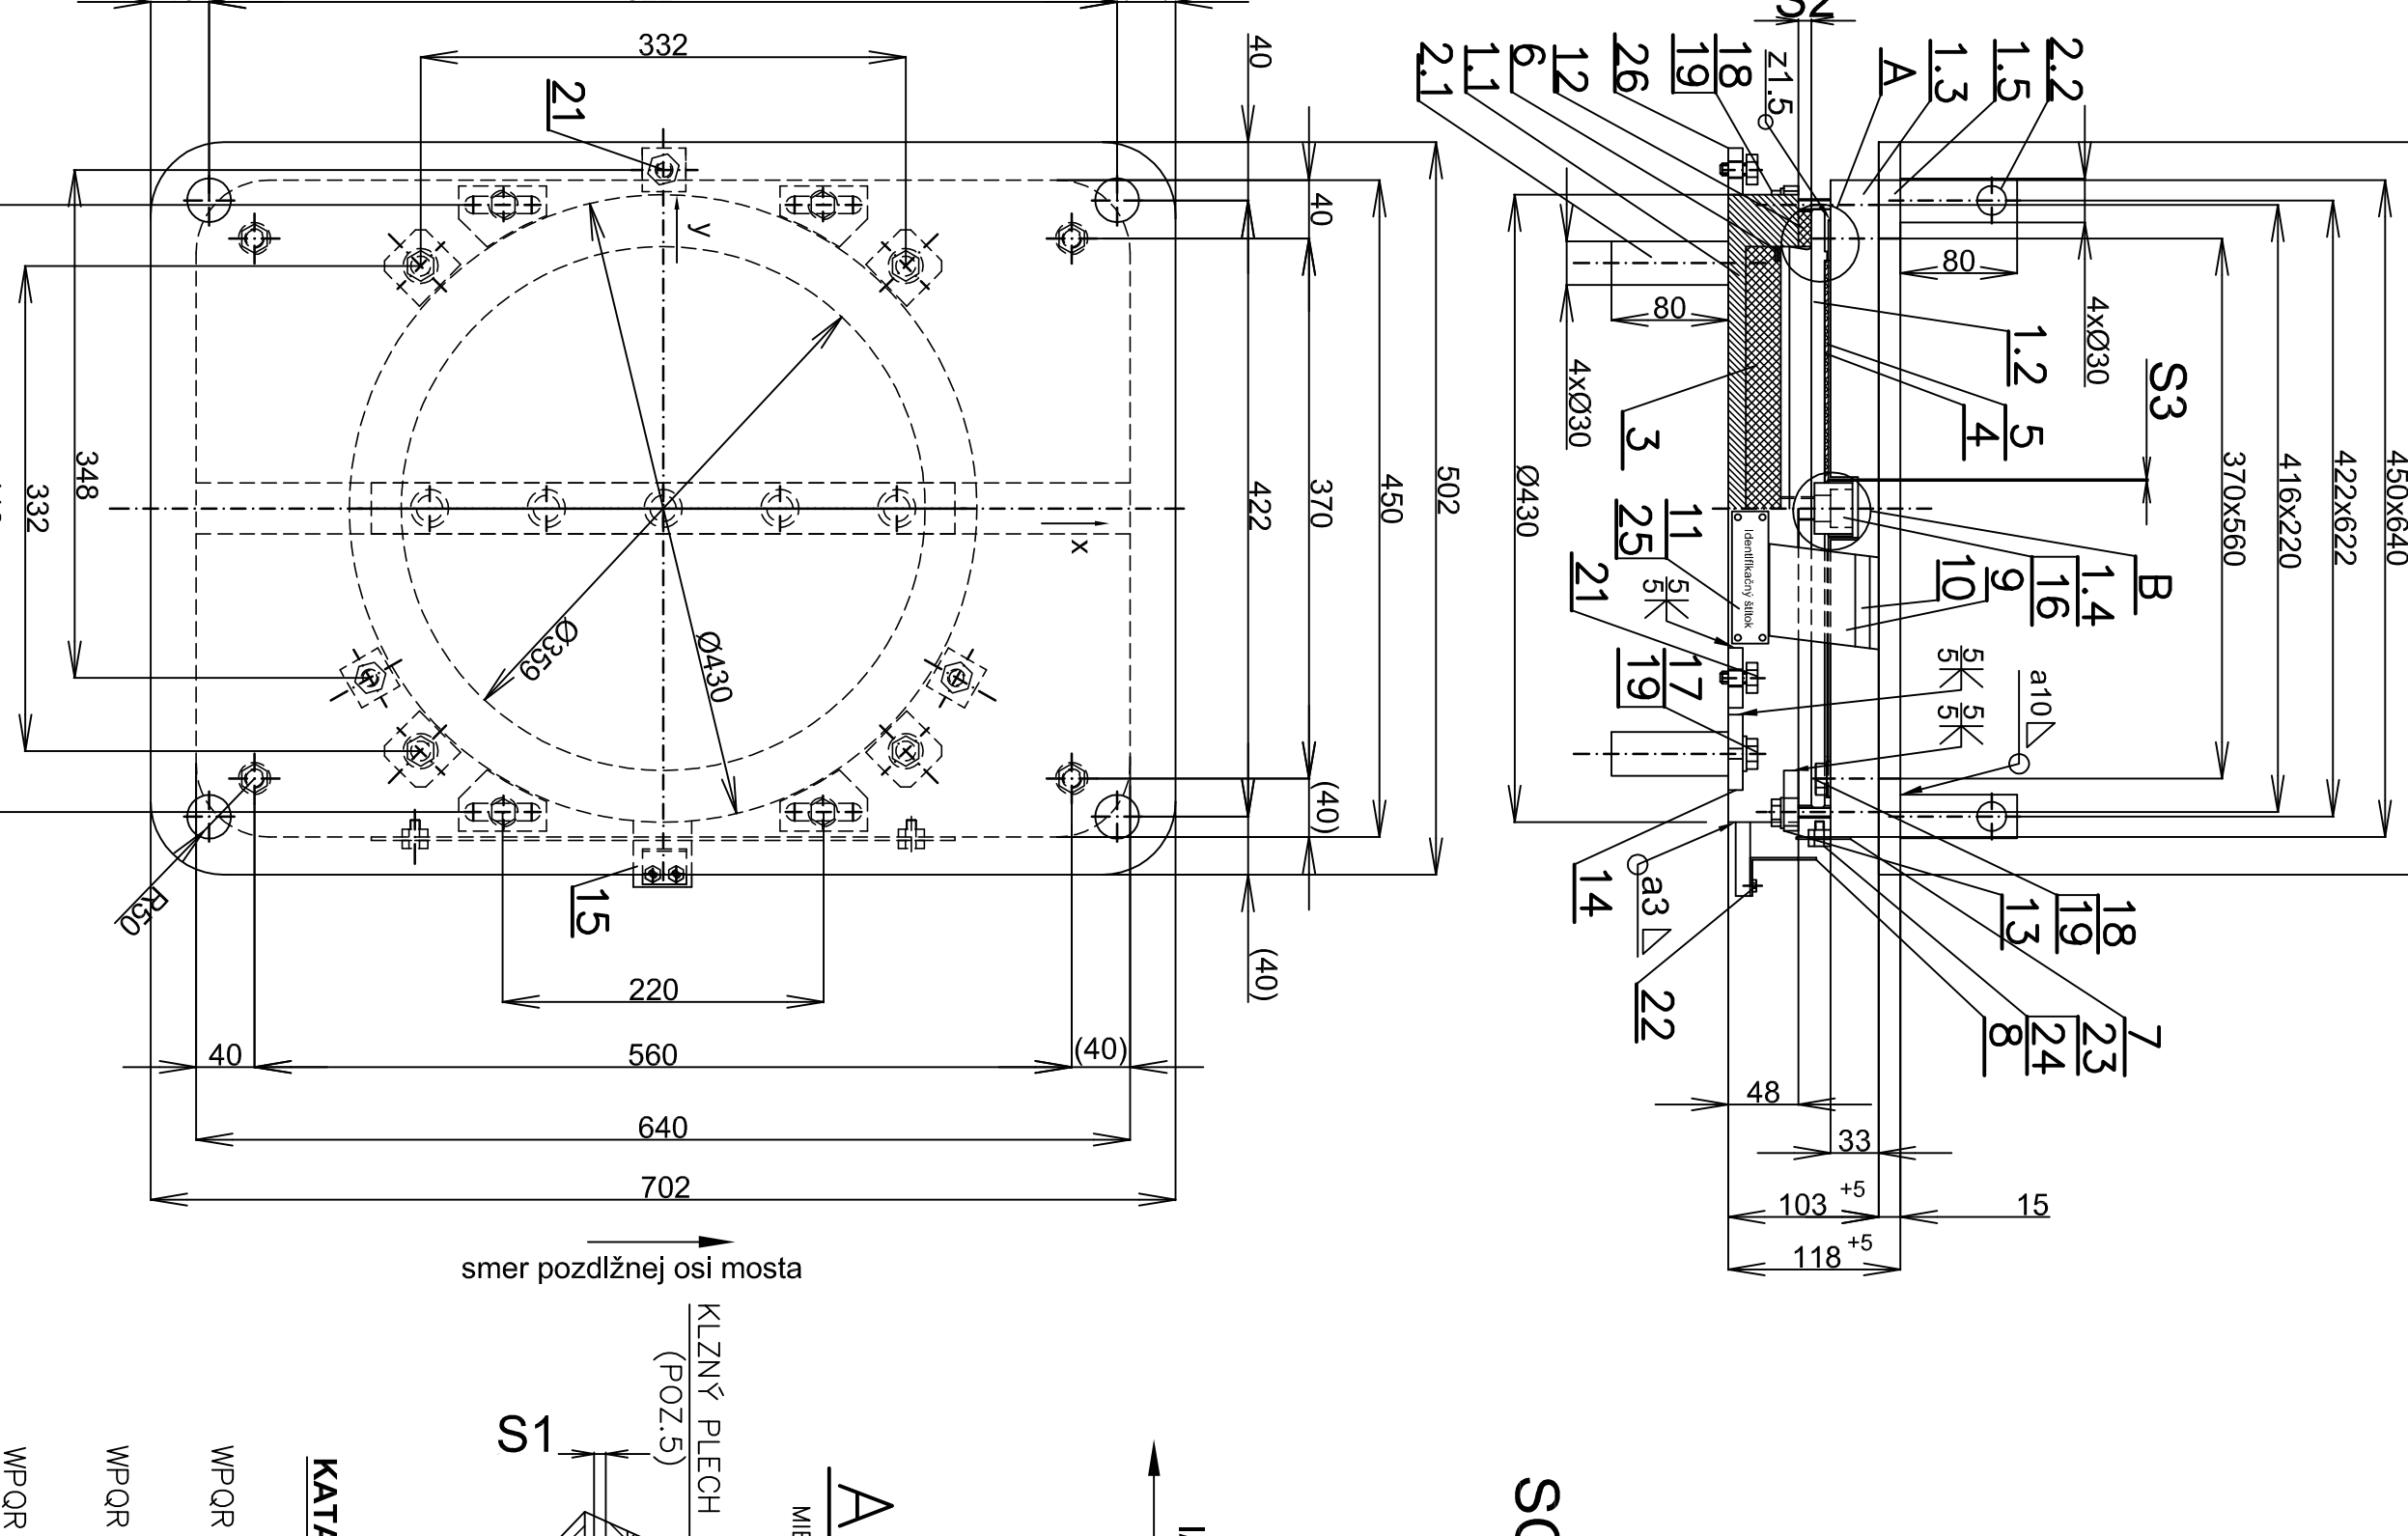
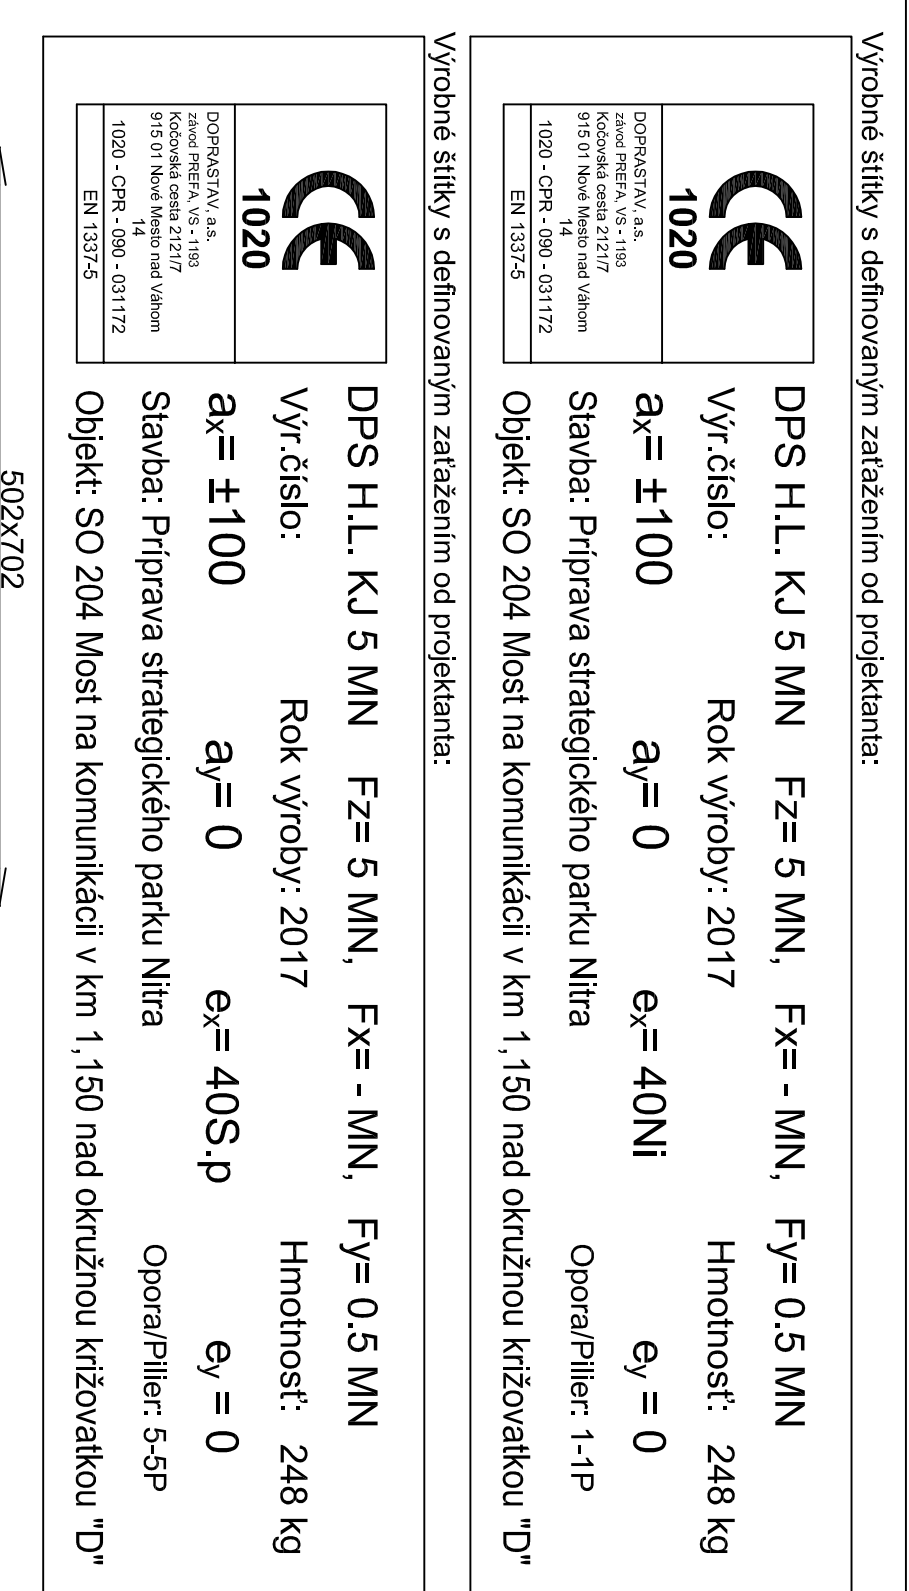
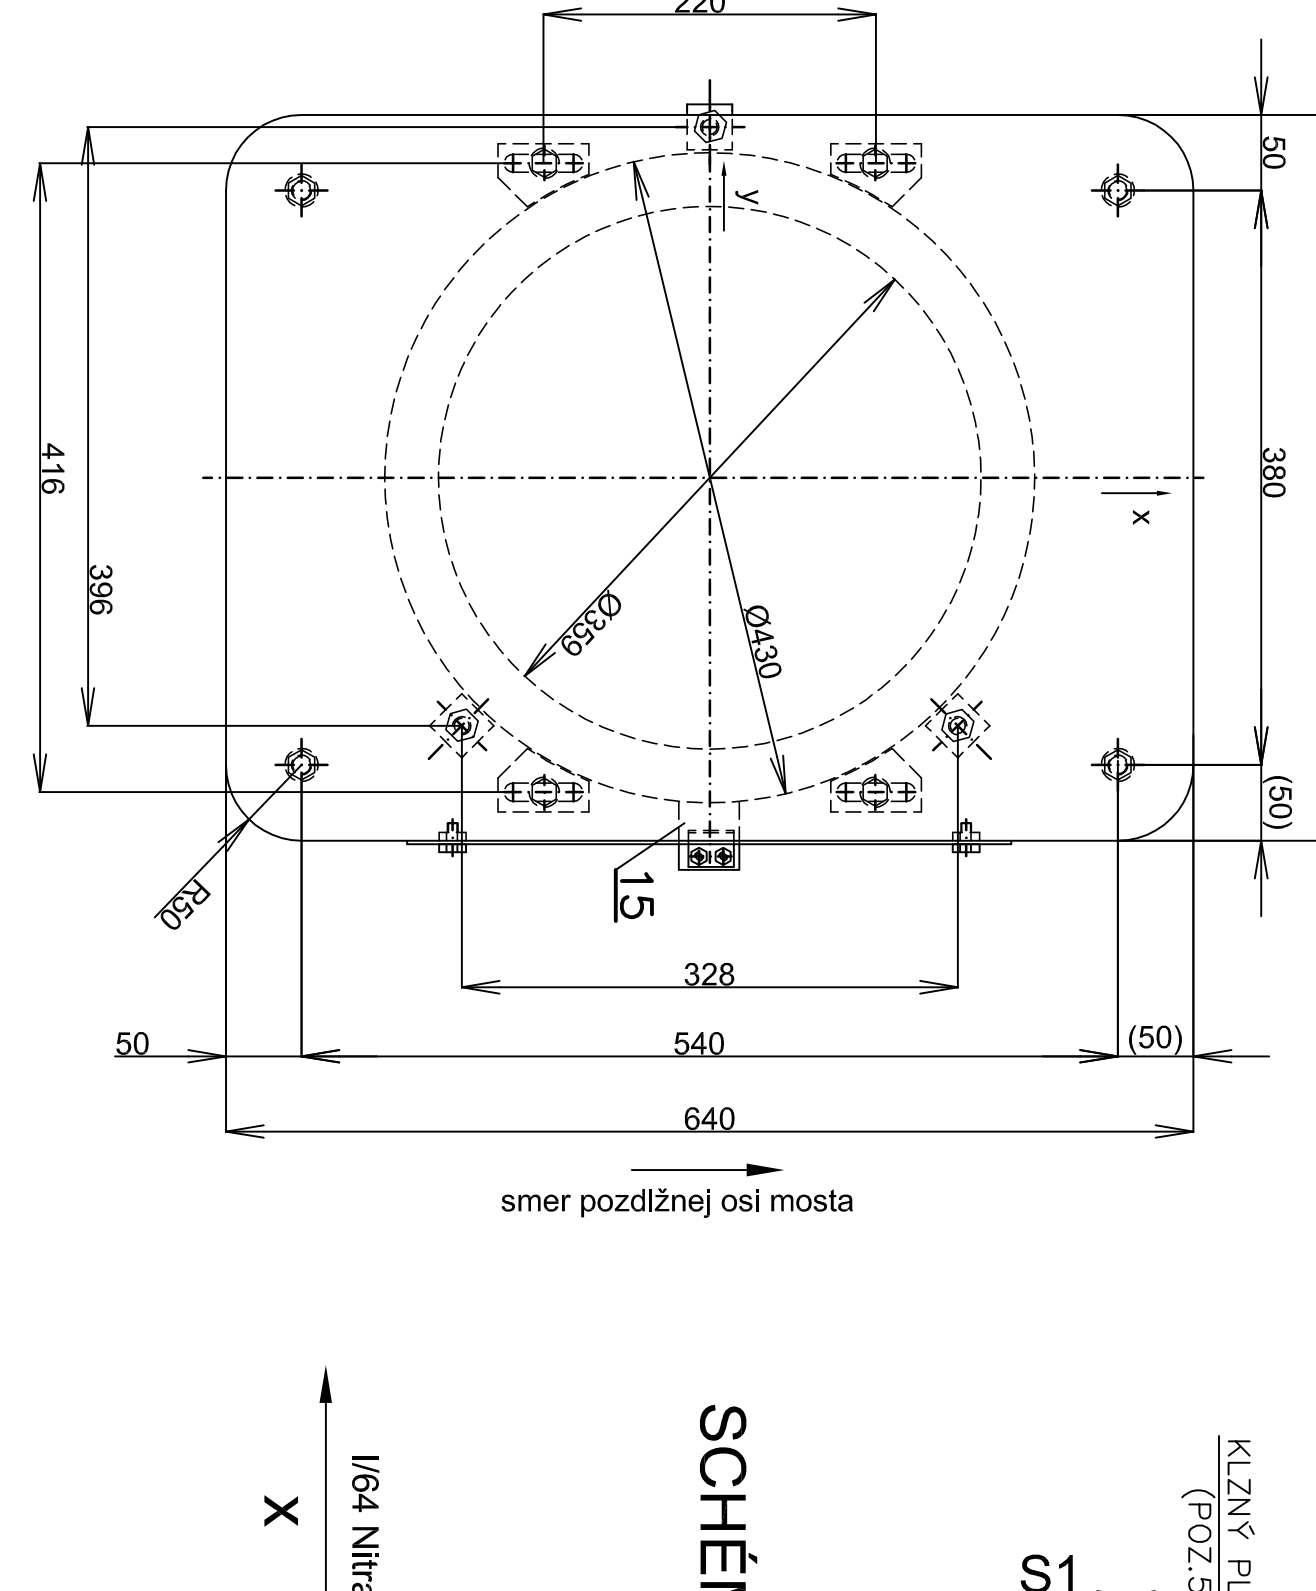
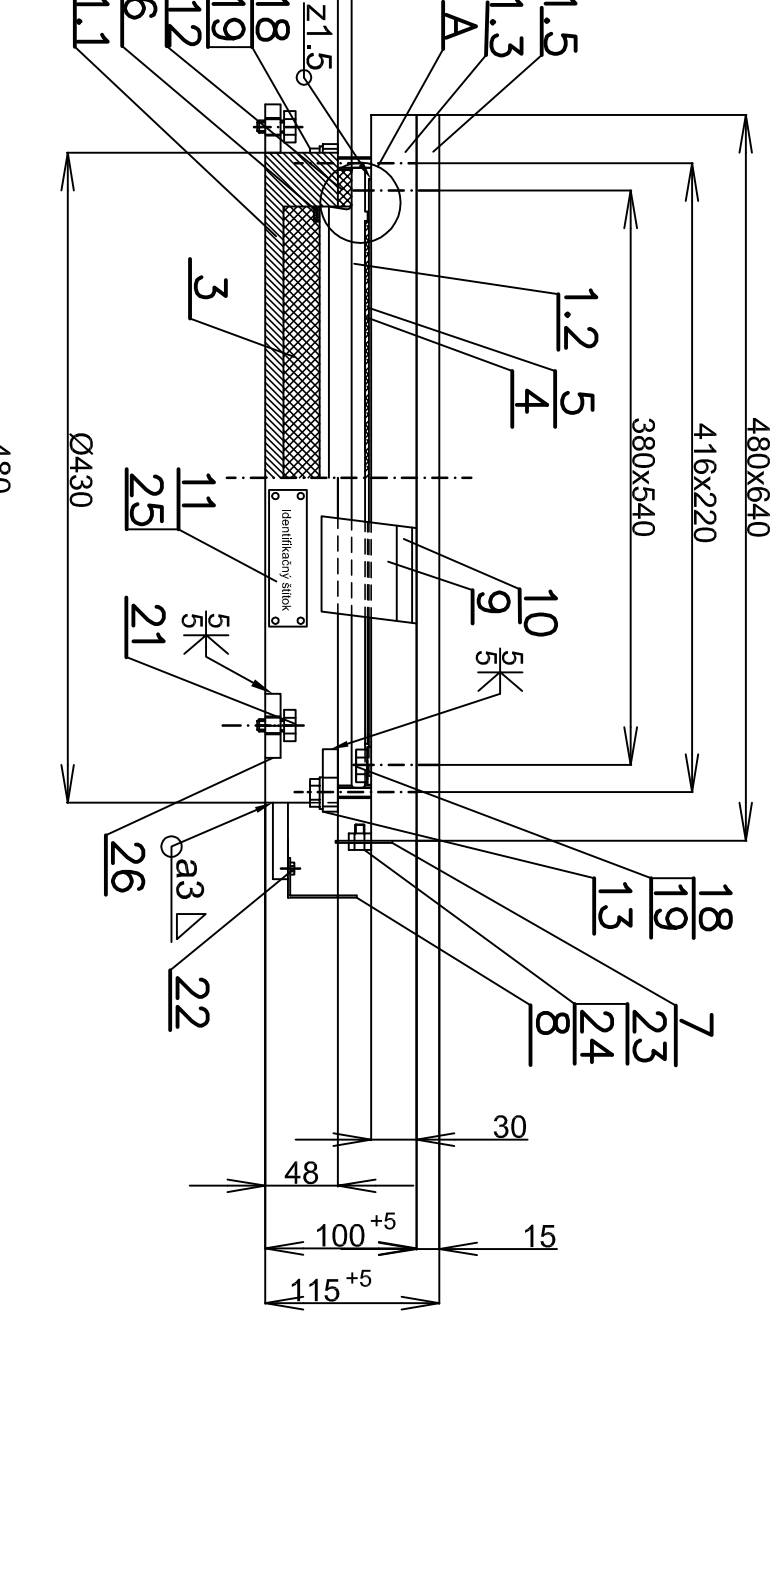
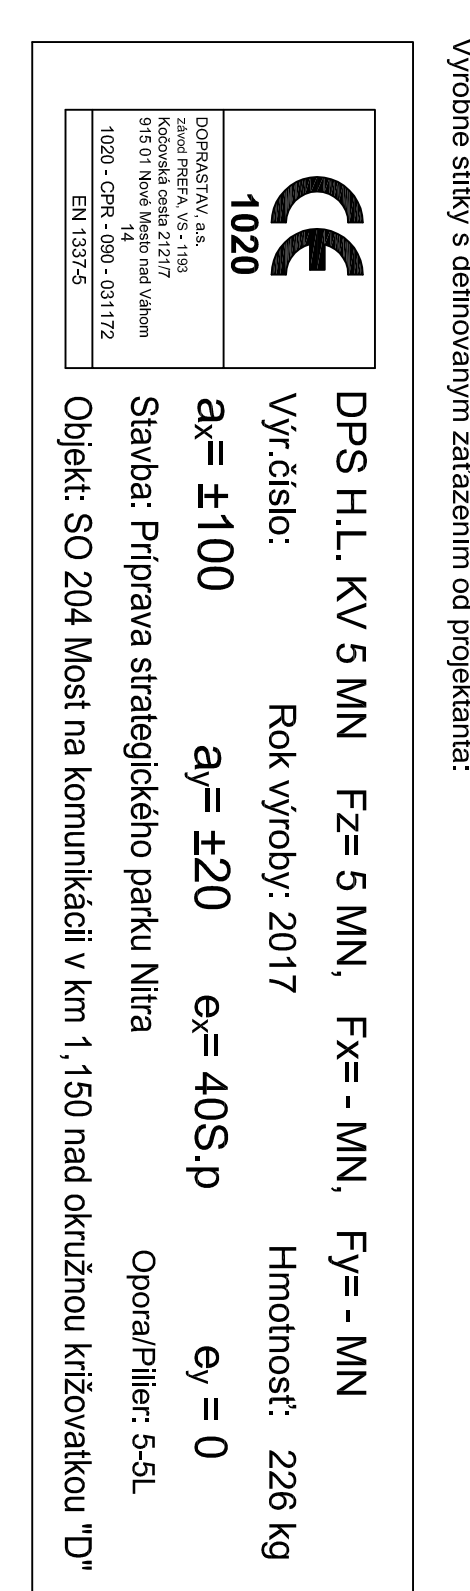
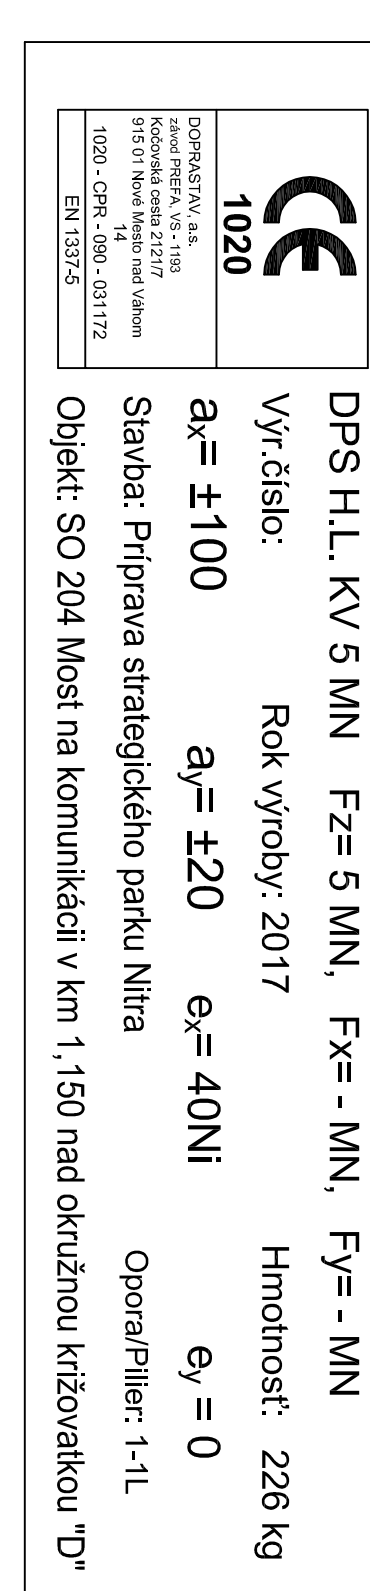
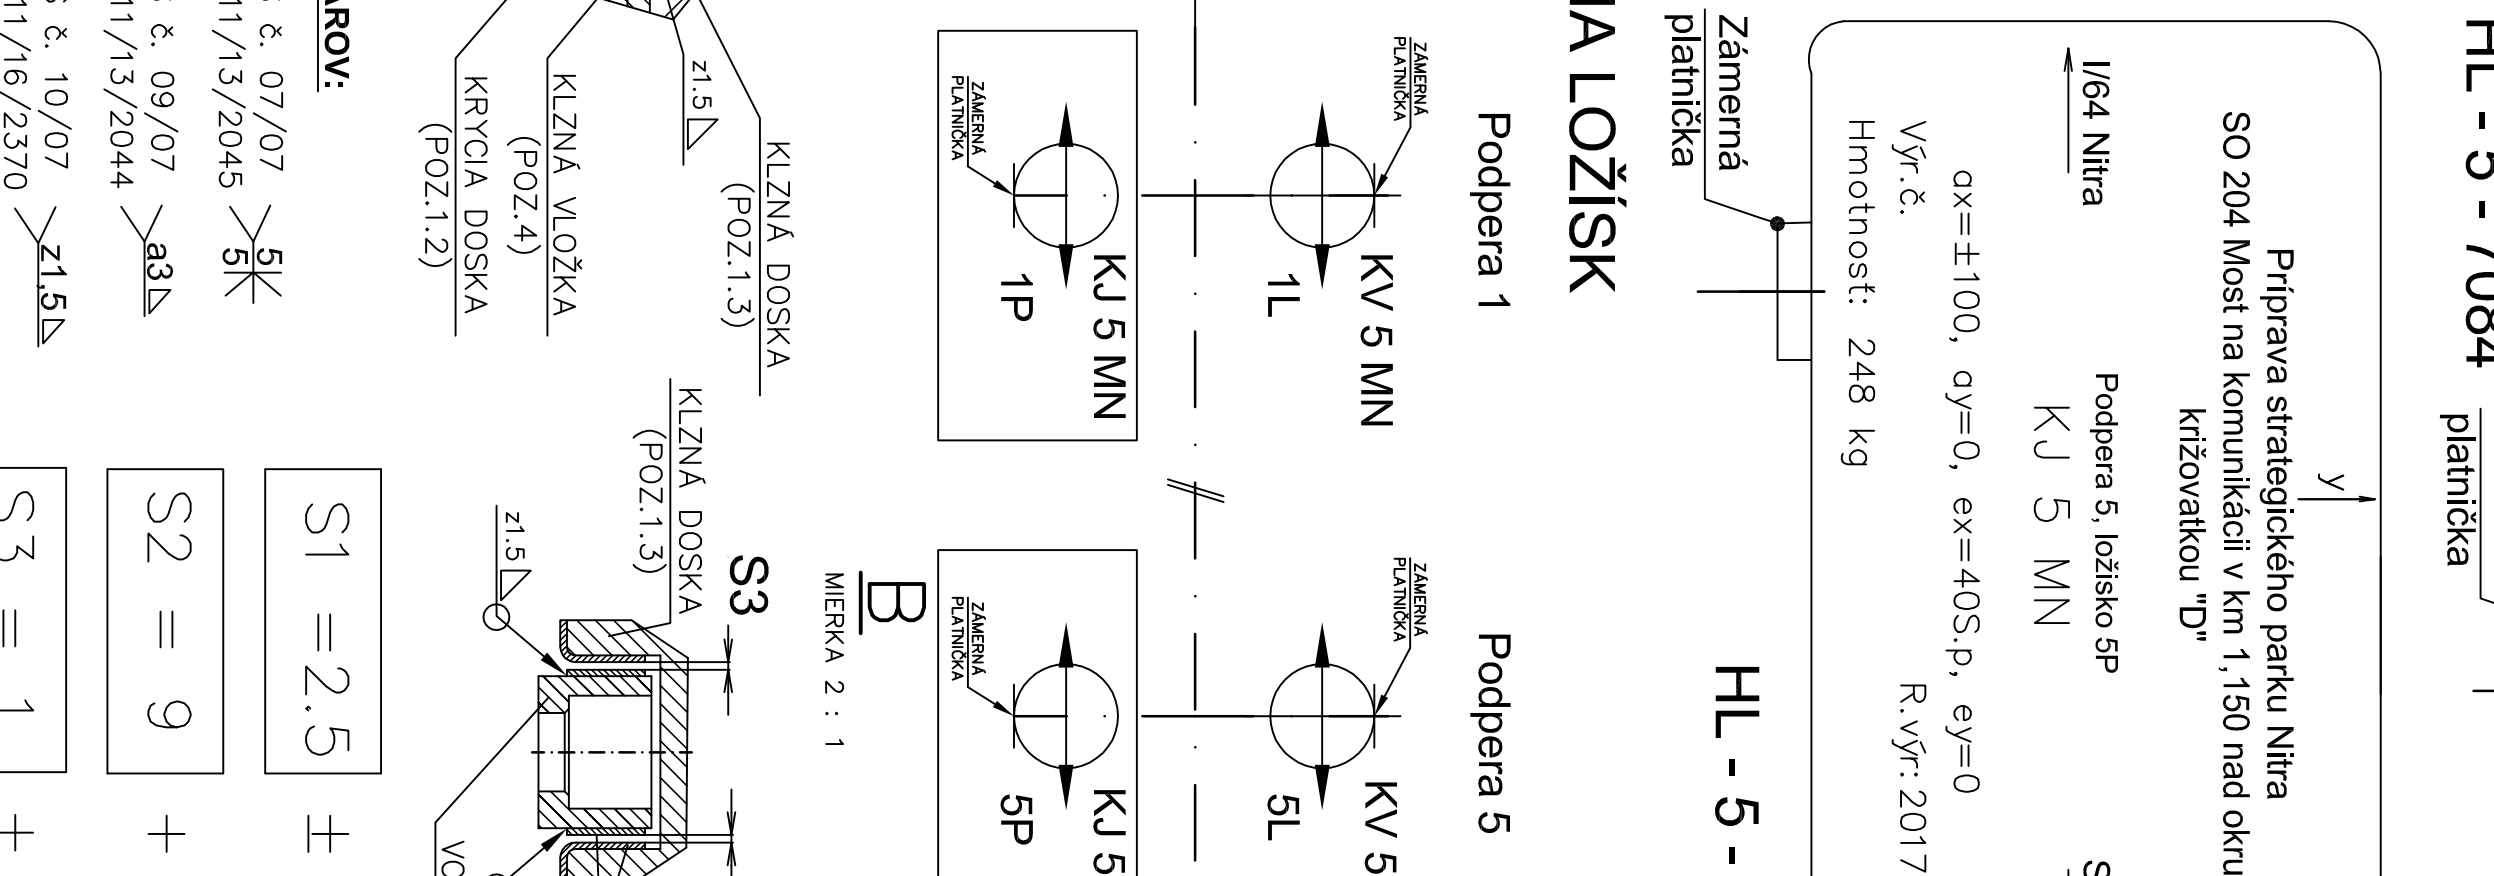
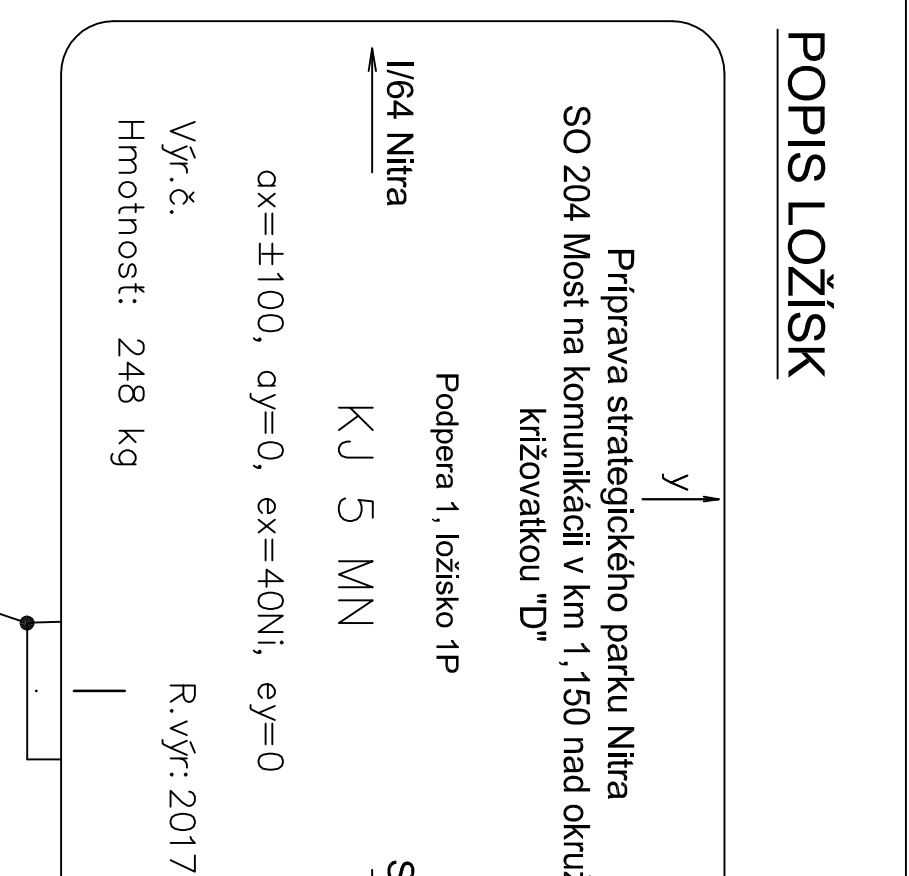
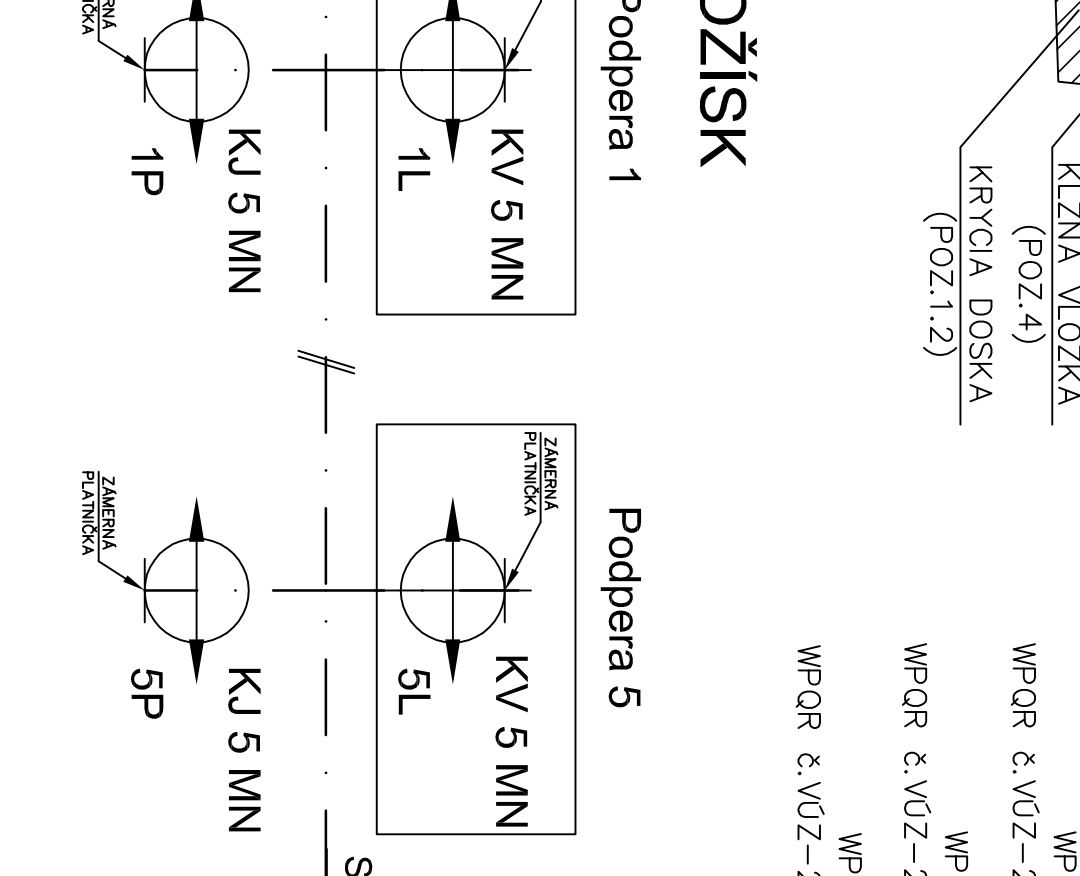
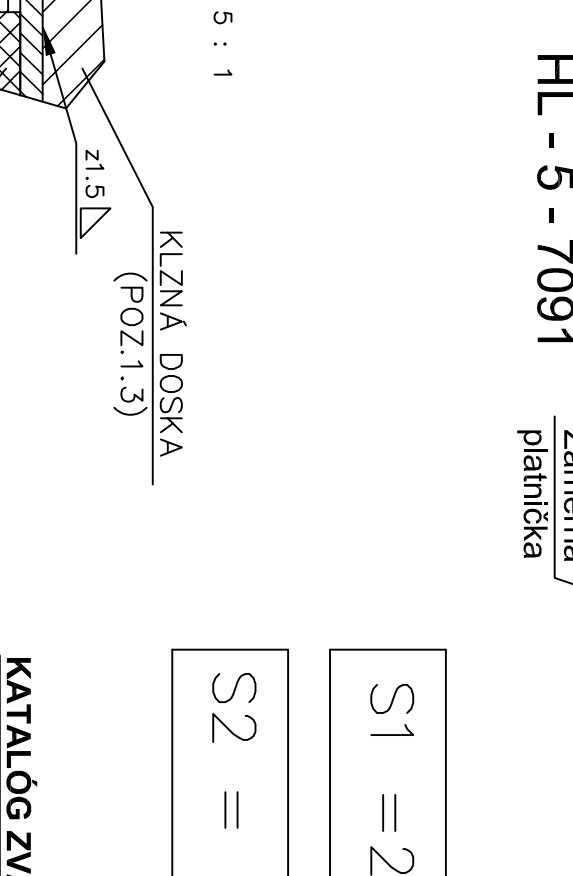








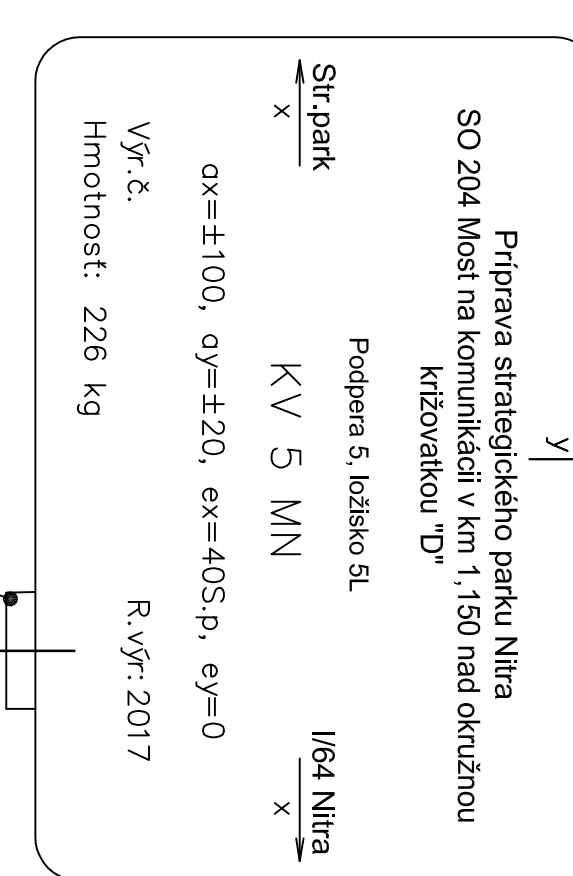







POPS LOŽISK

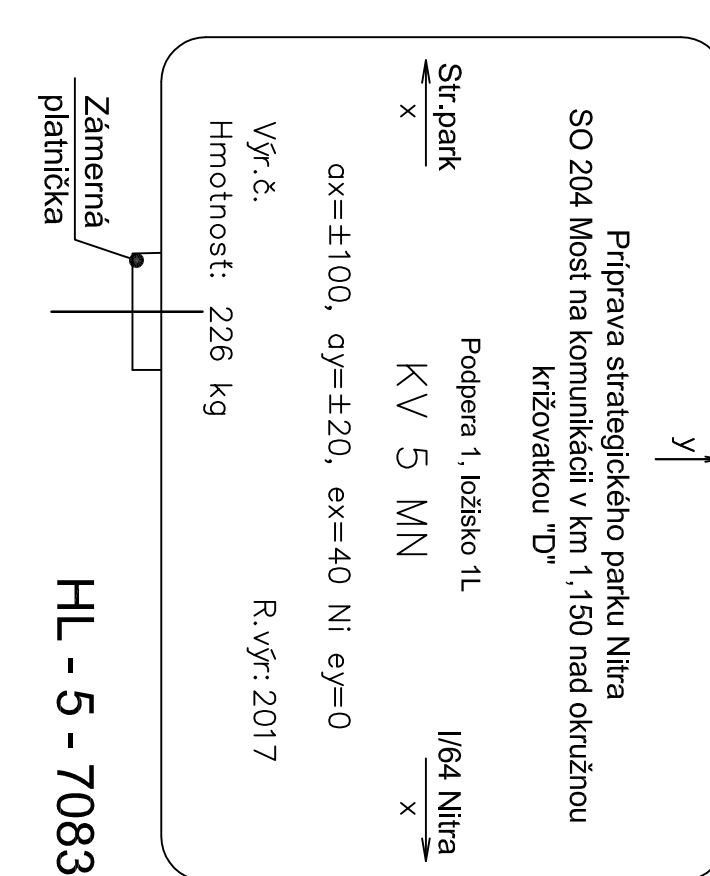








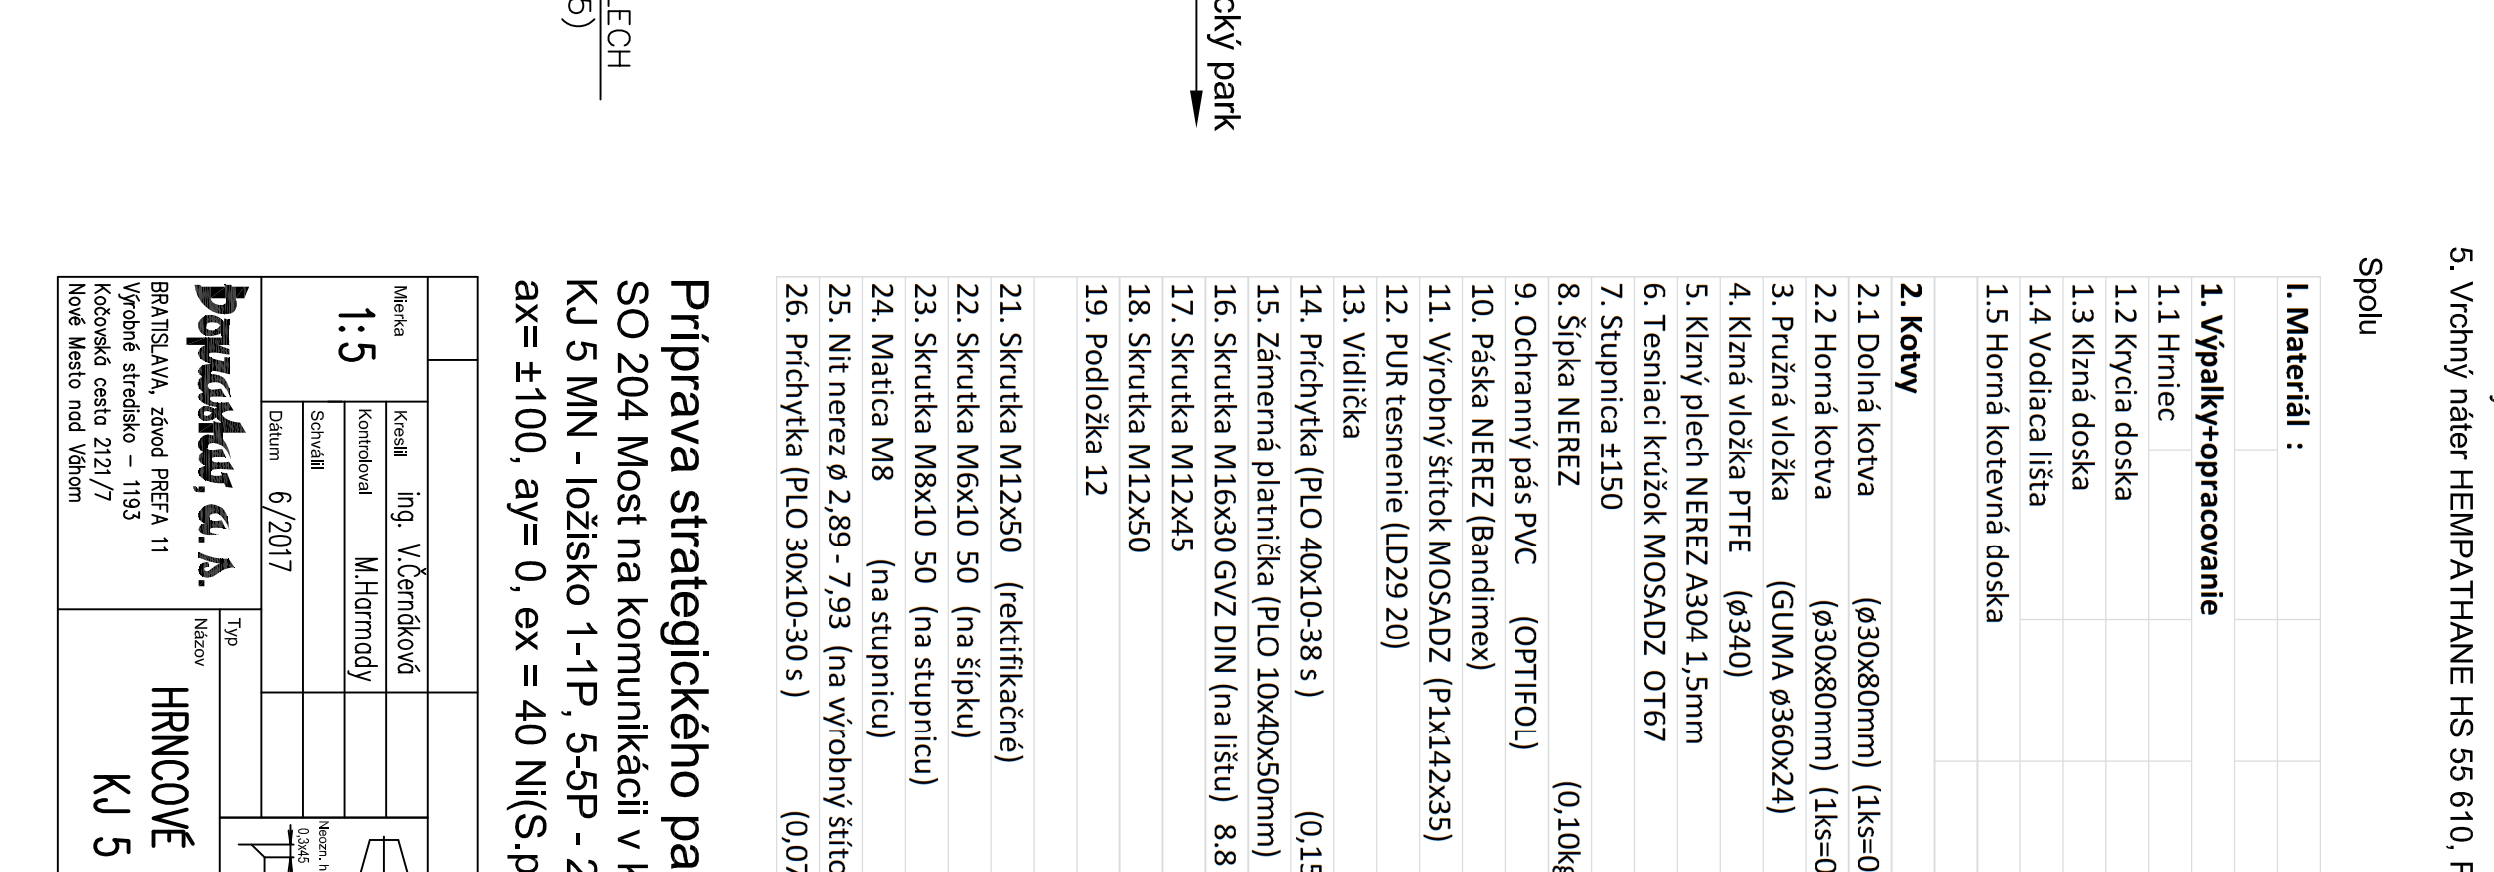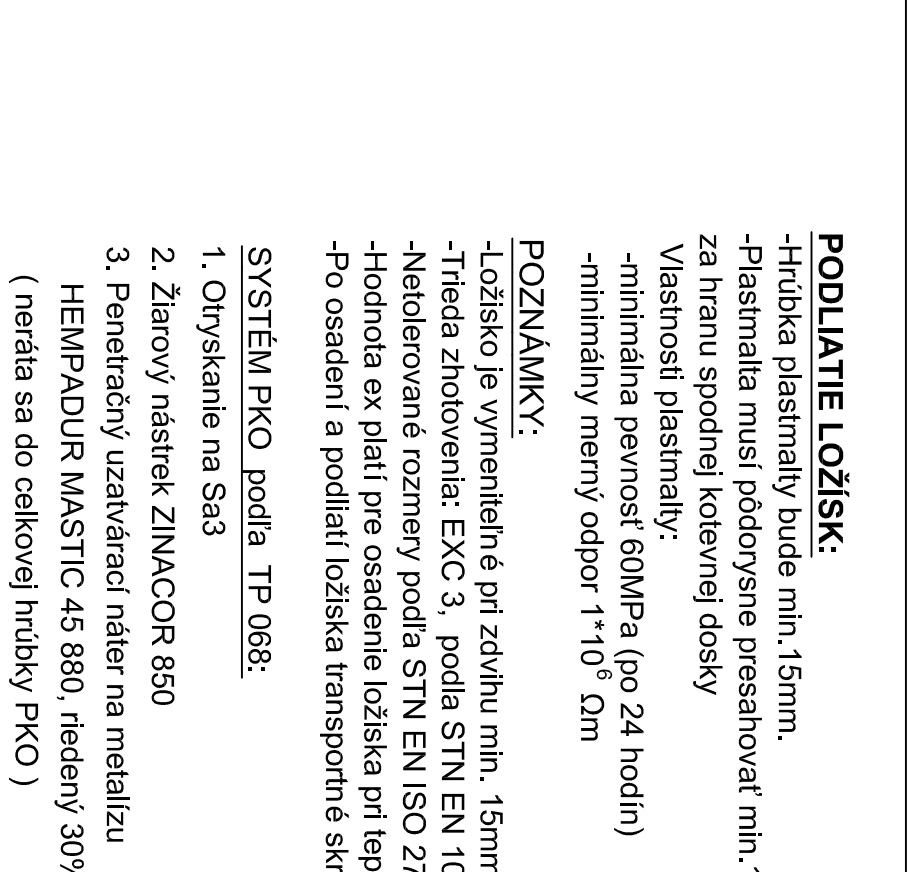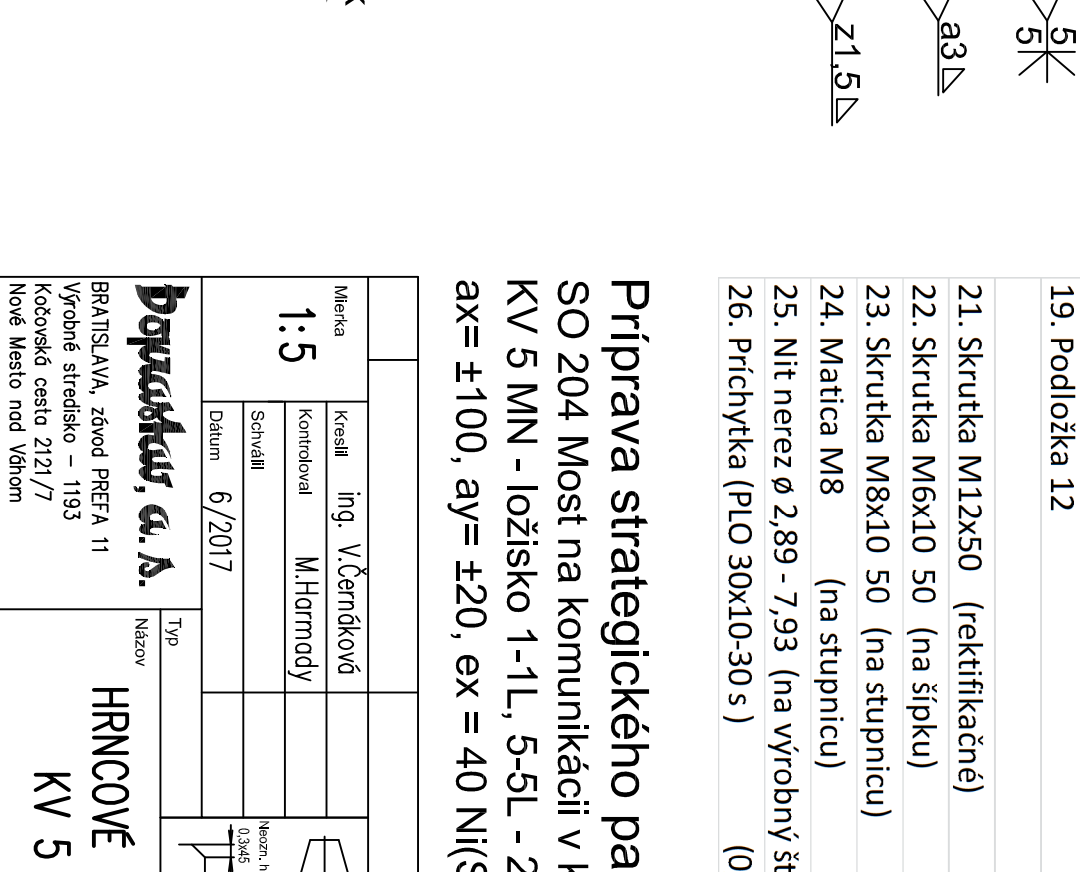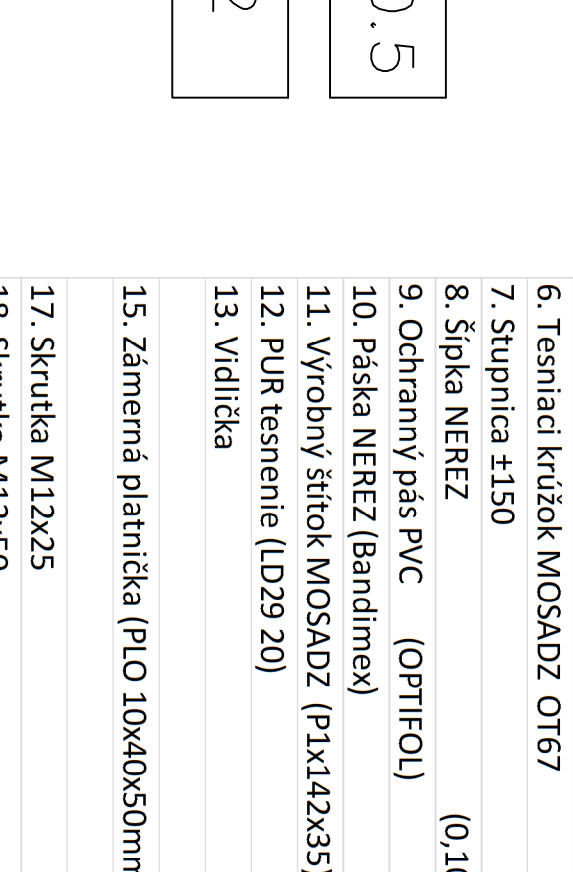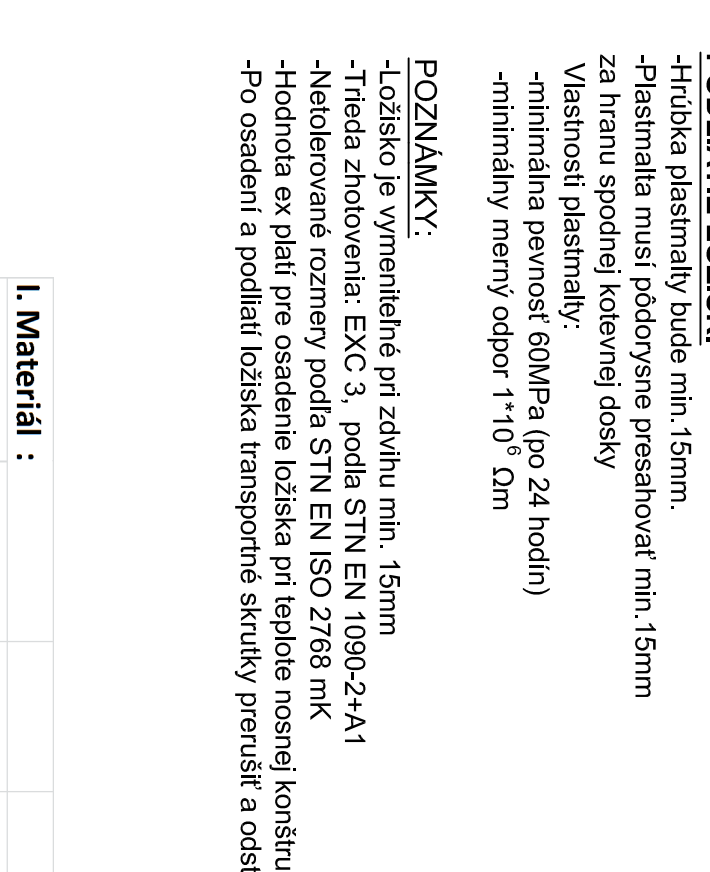







POPS LOŽISK

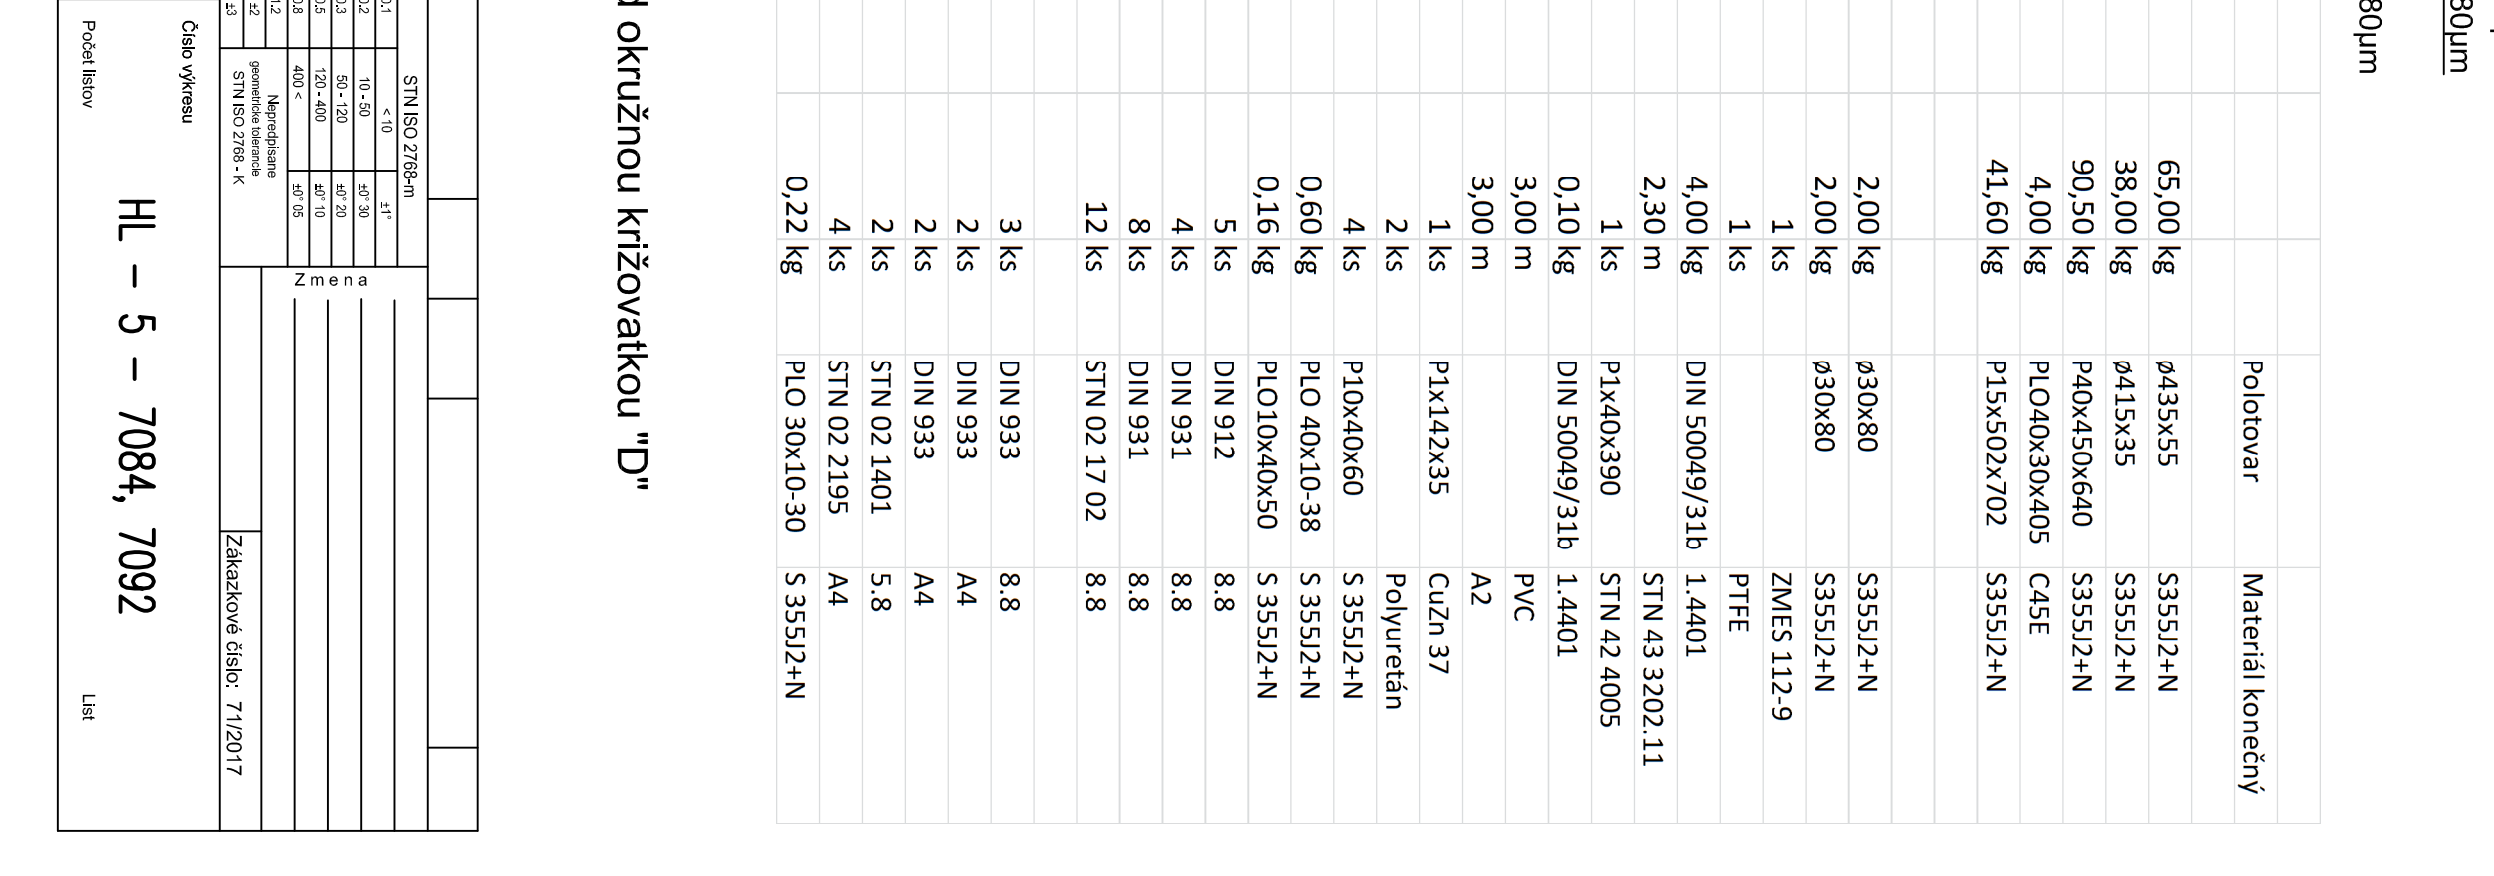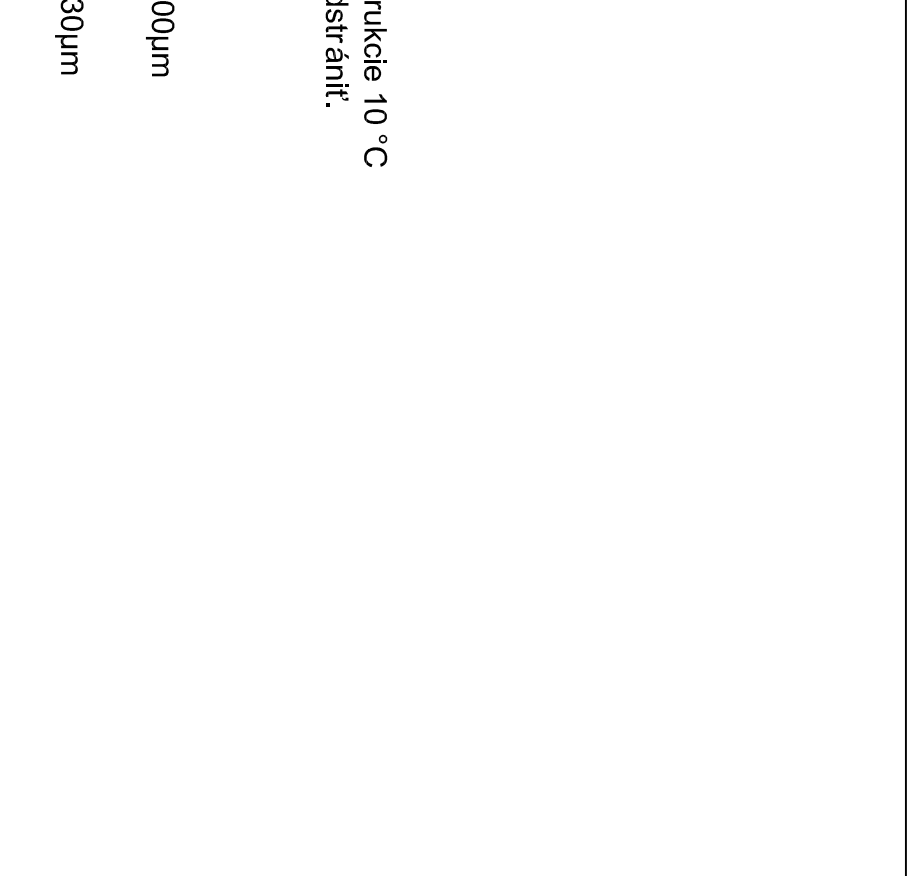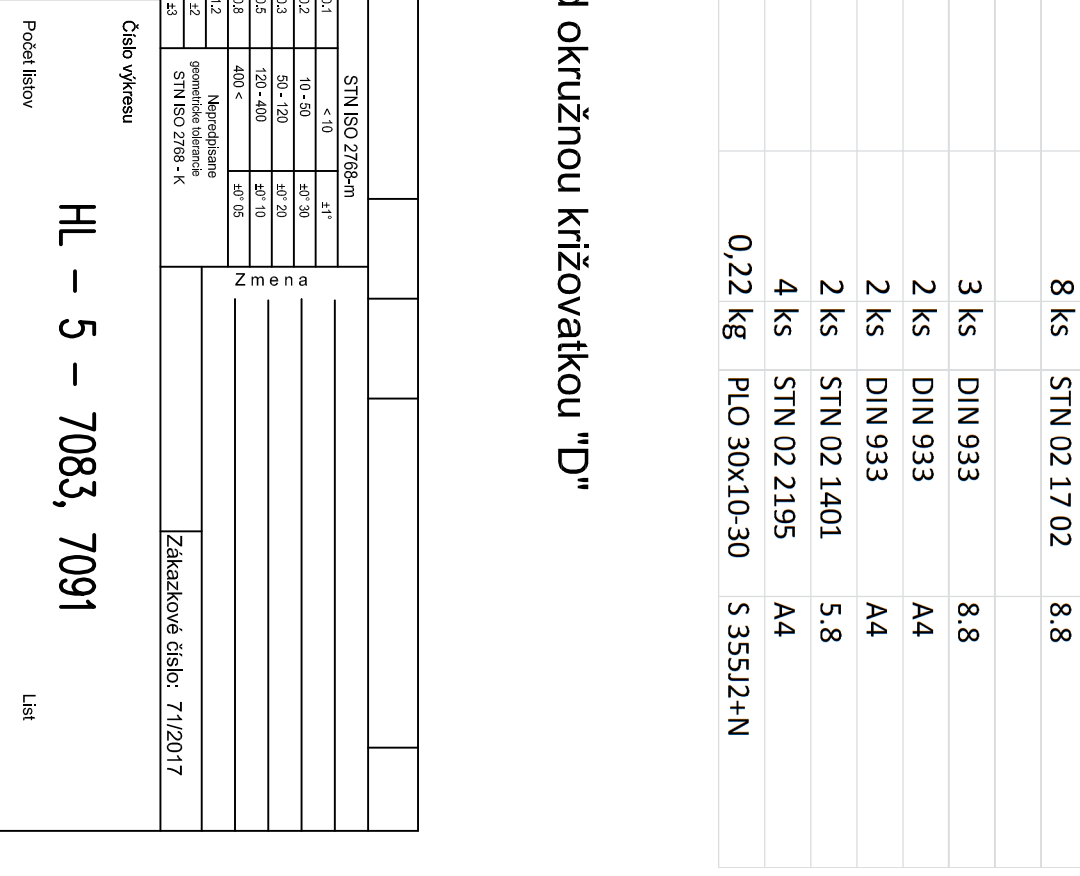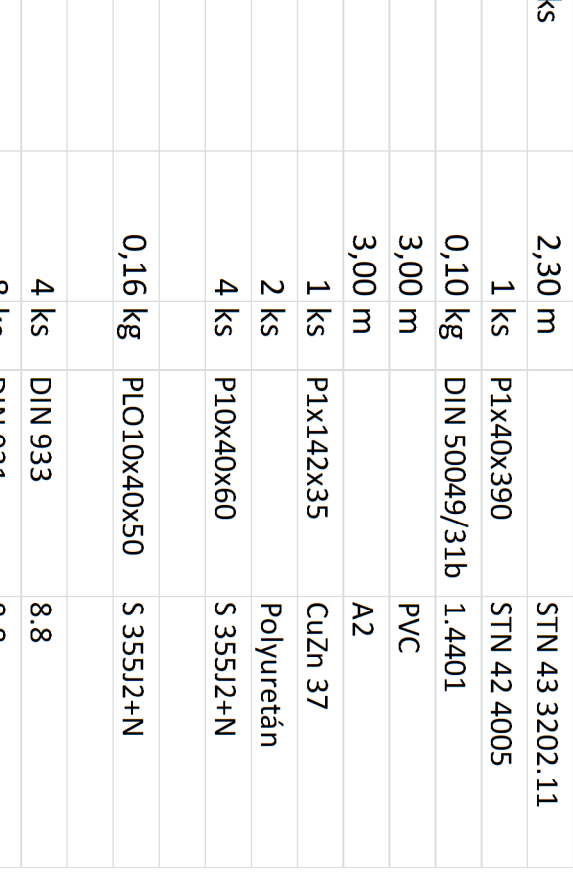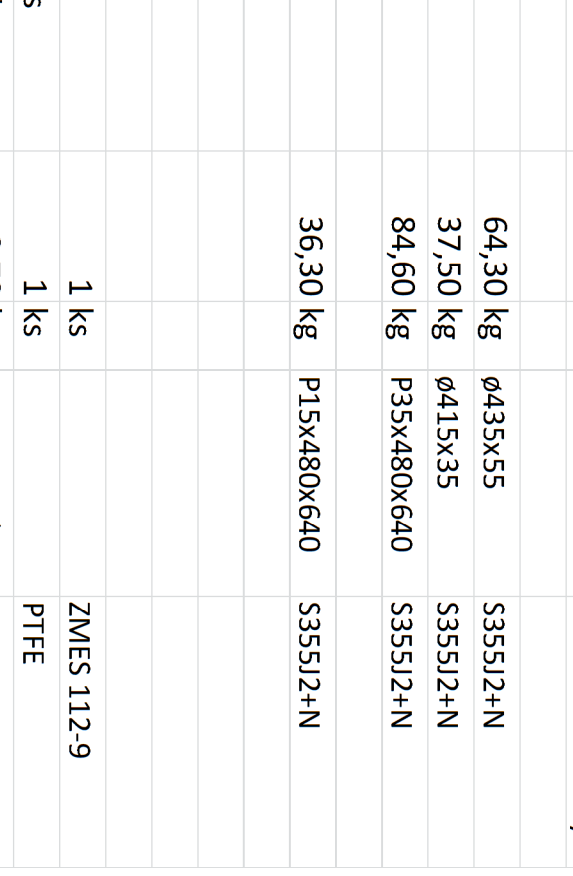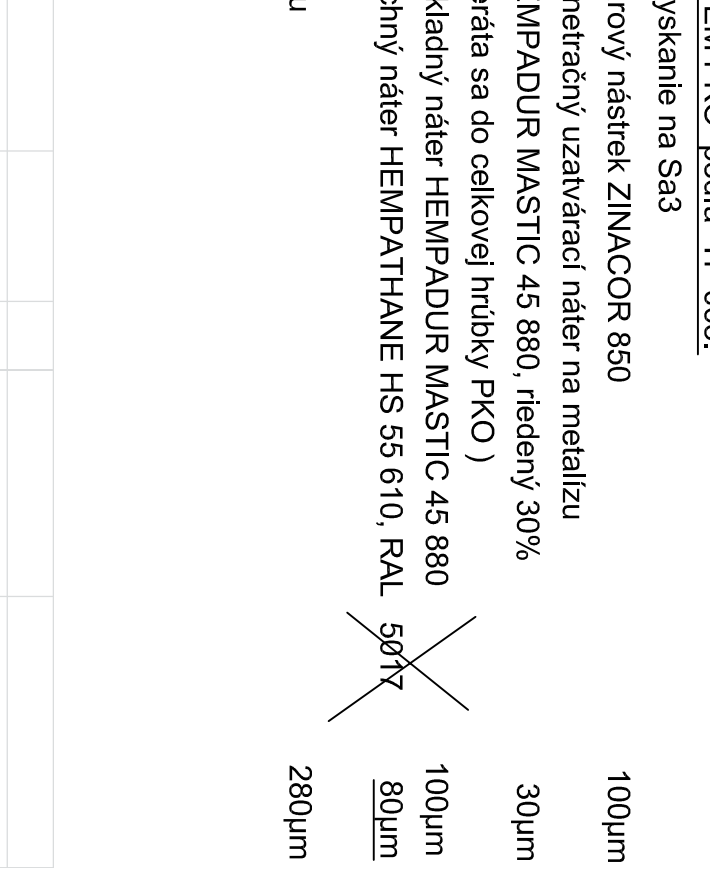







POPS LOŽISK

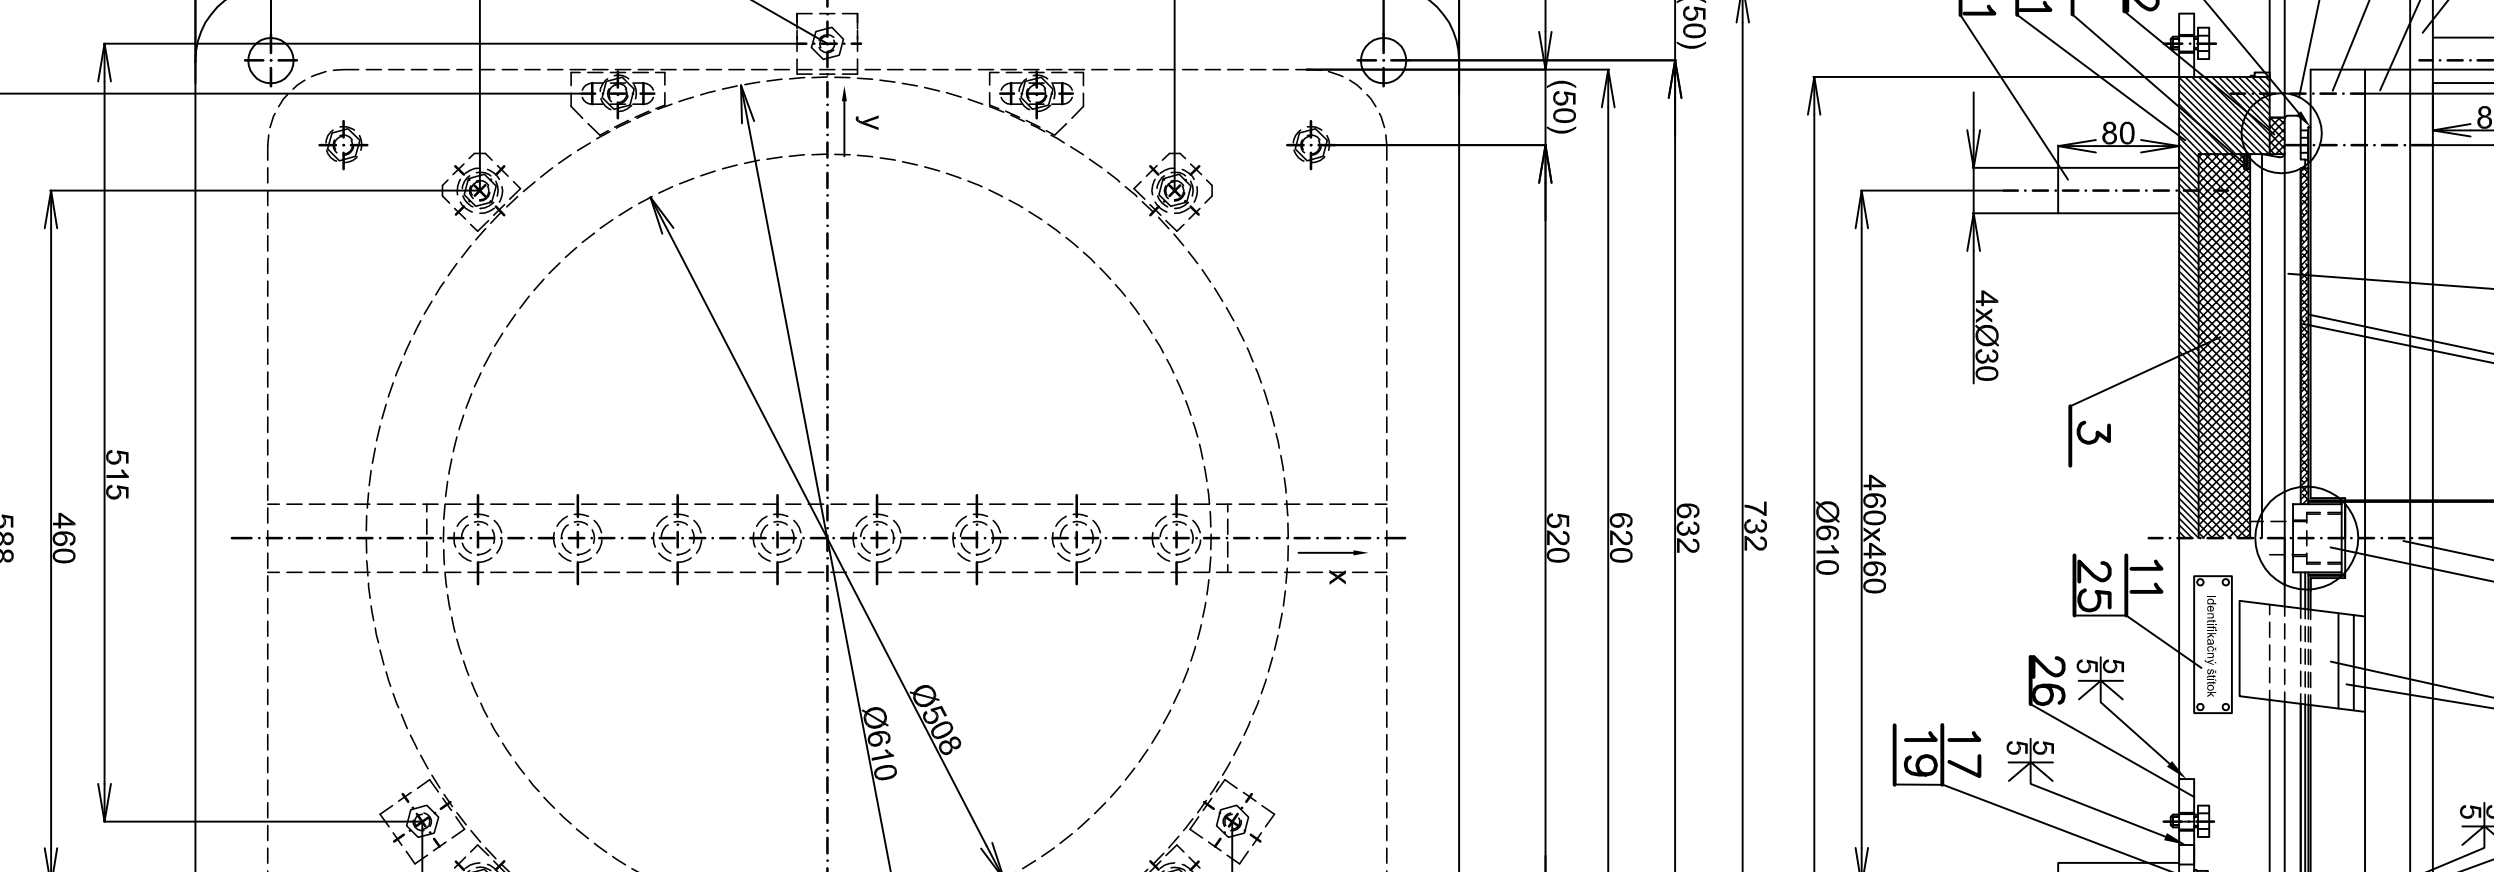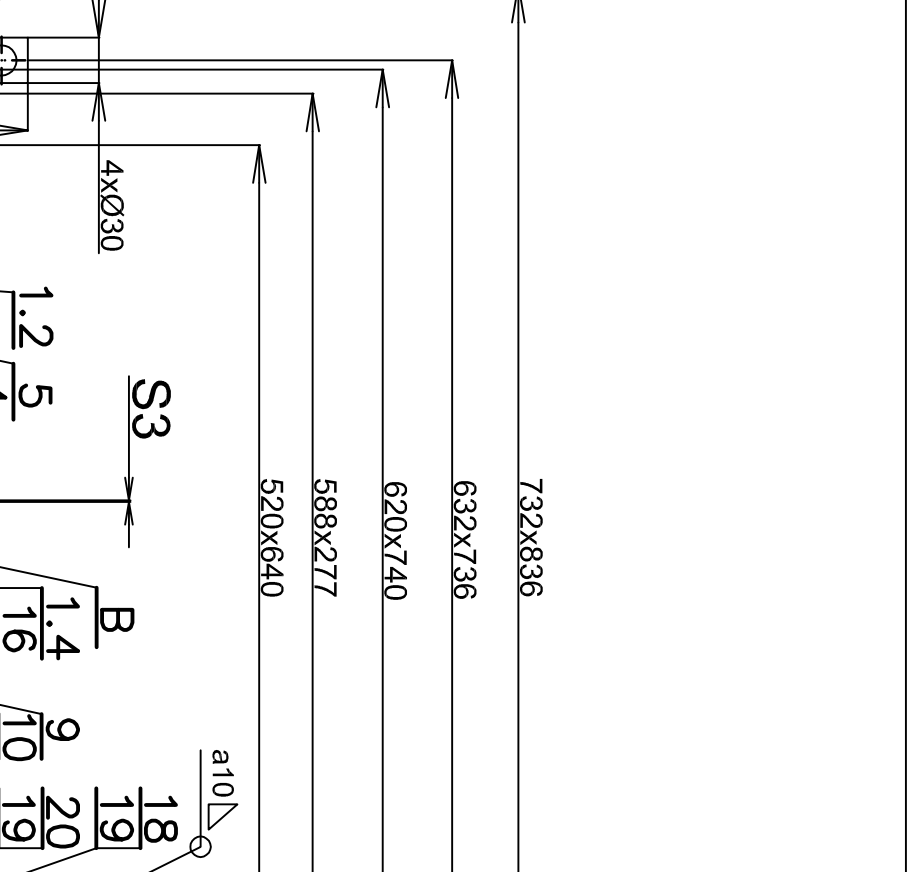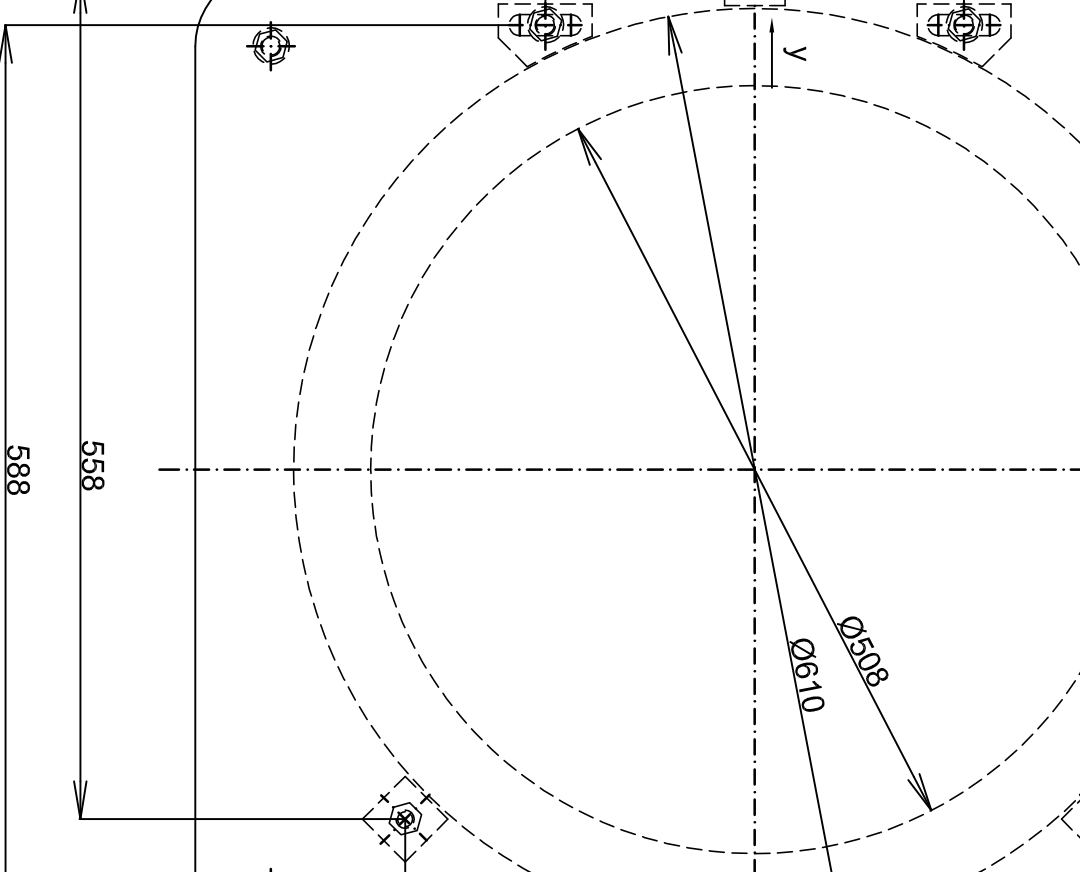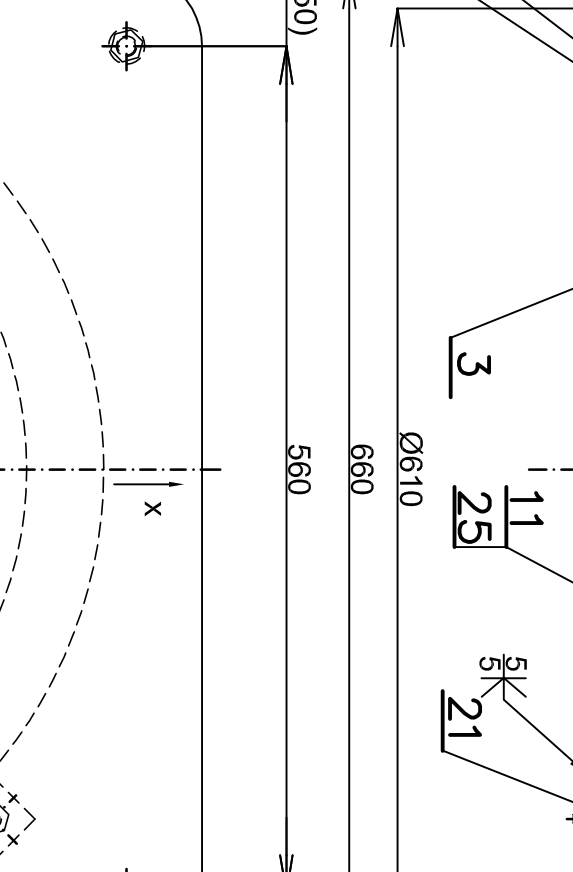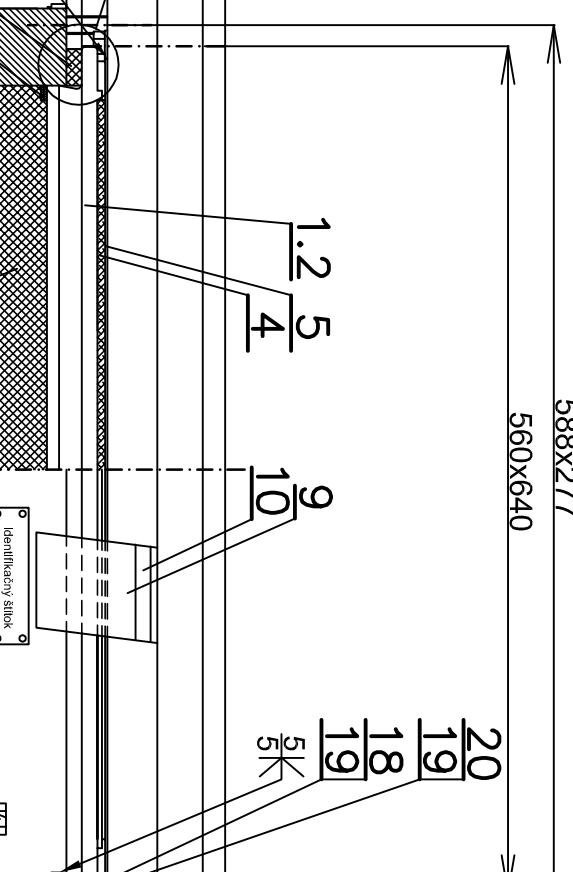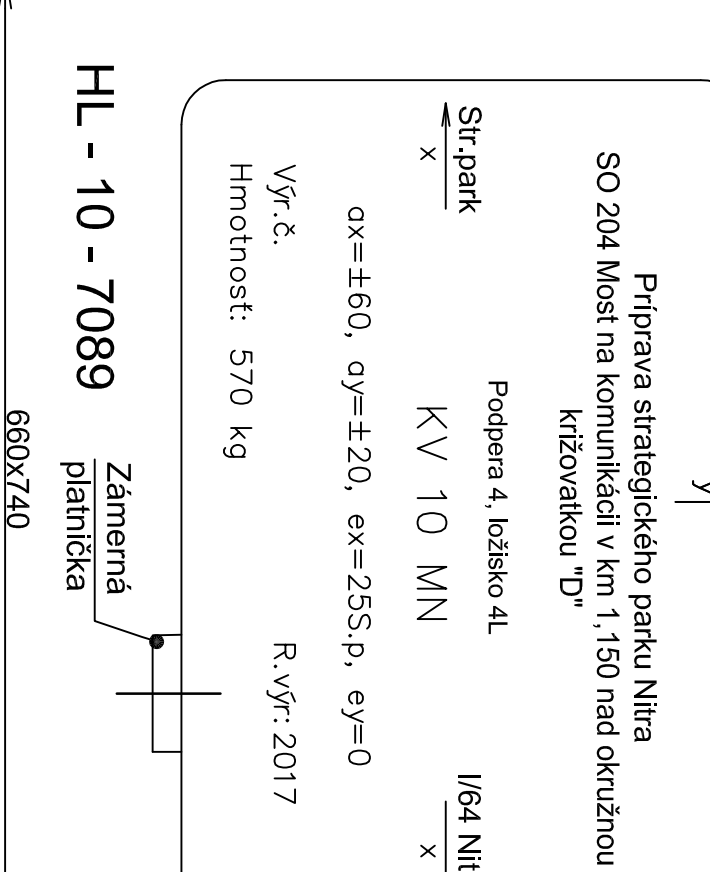







POPS LOŽISK

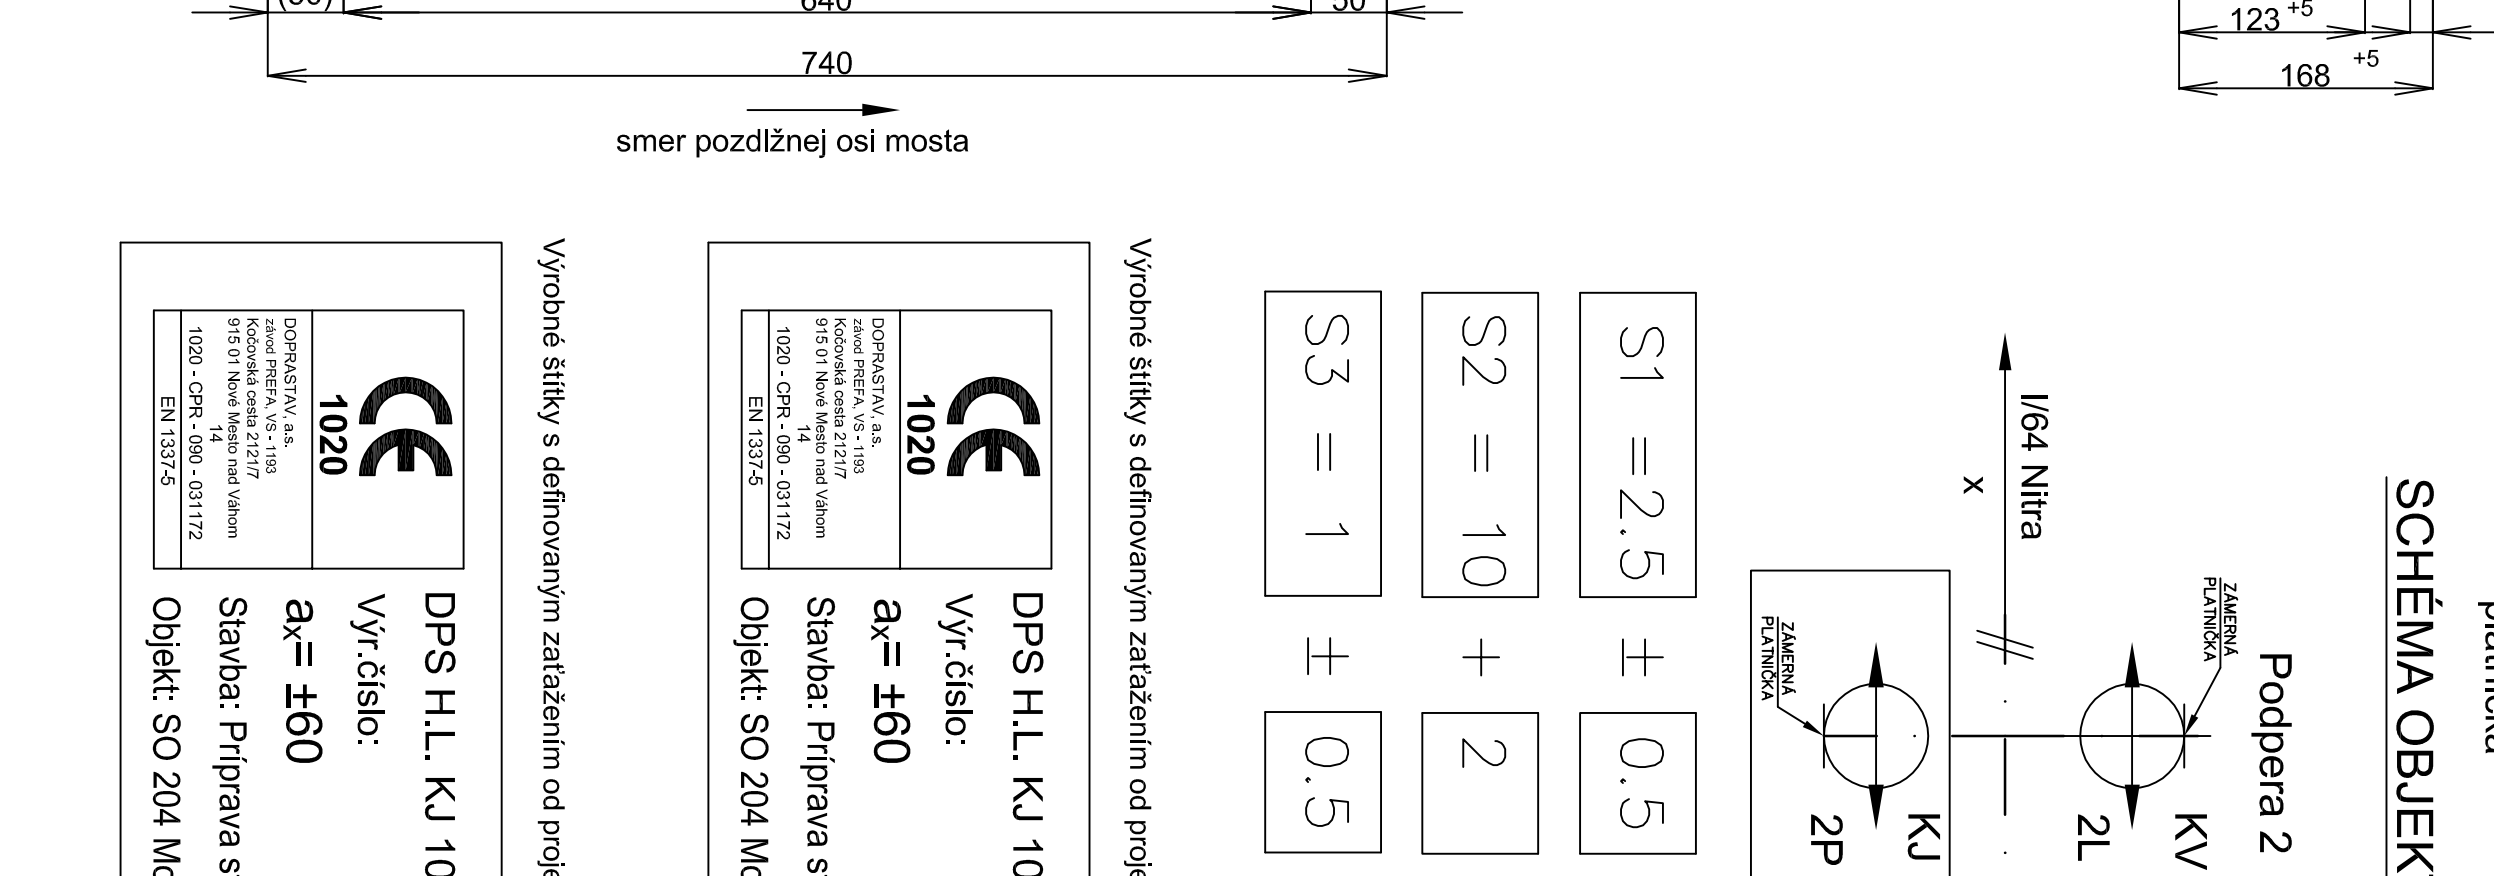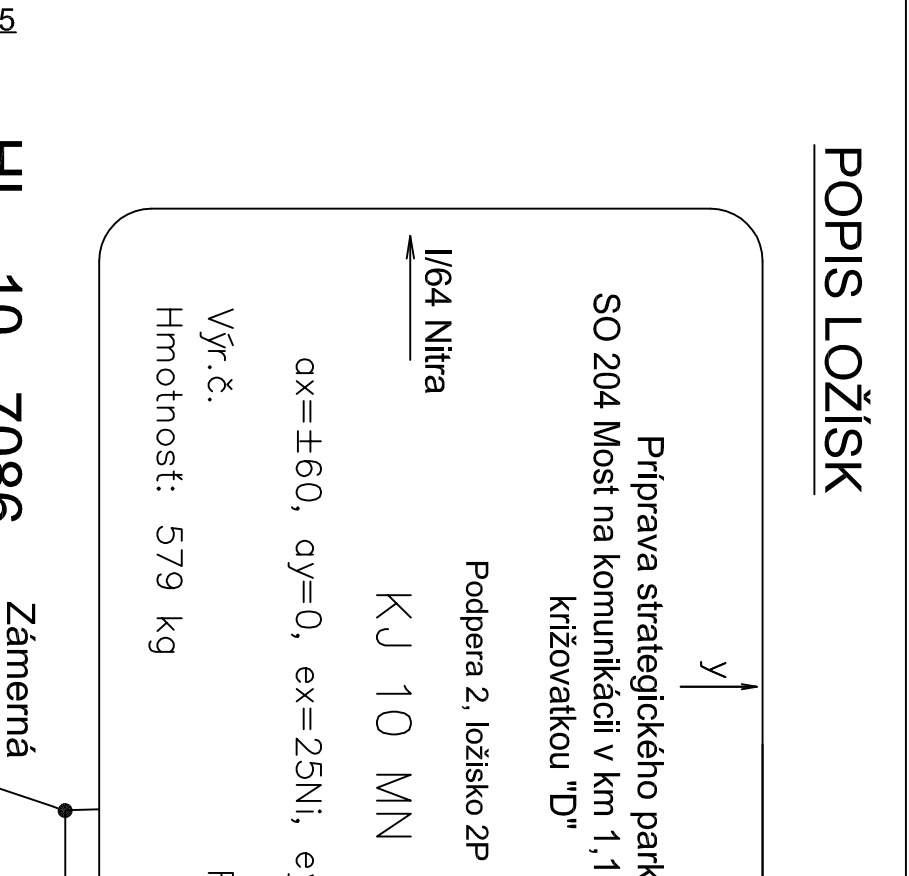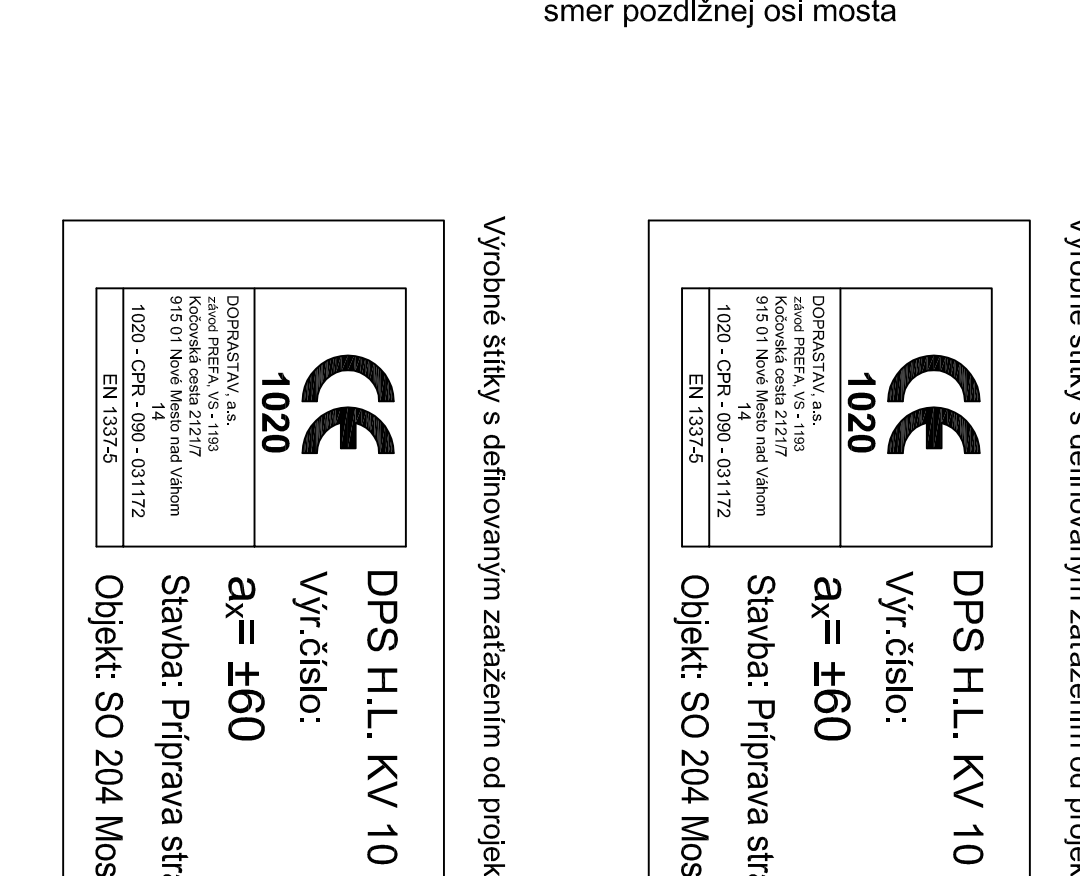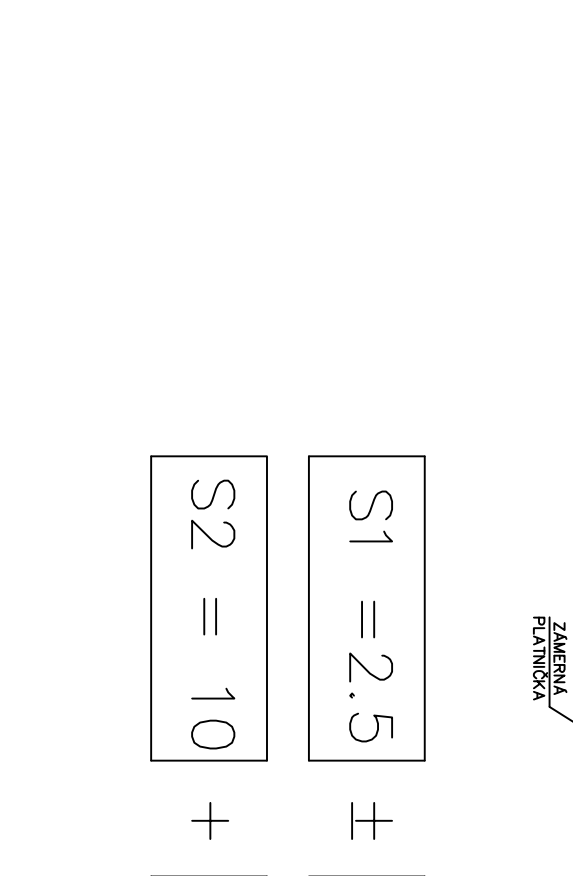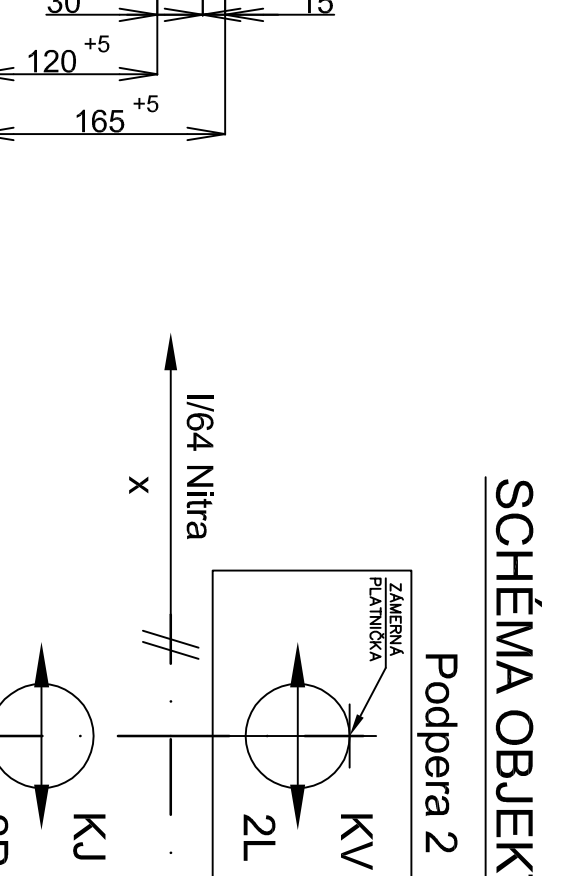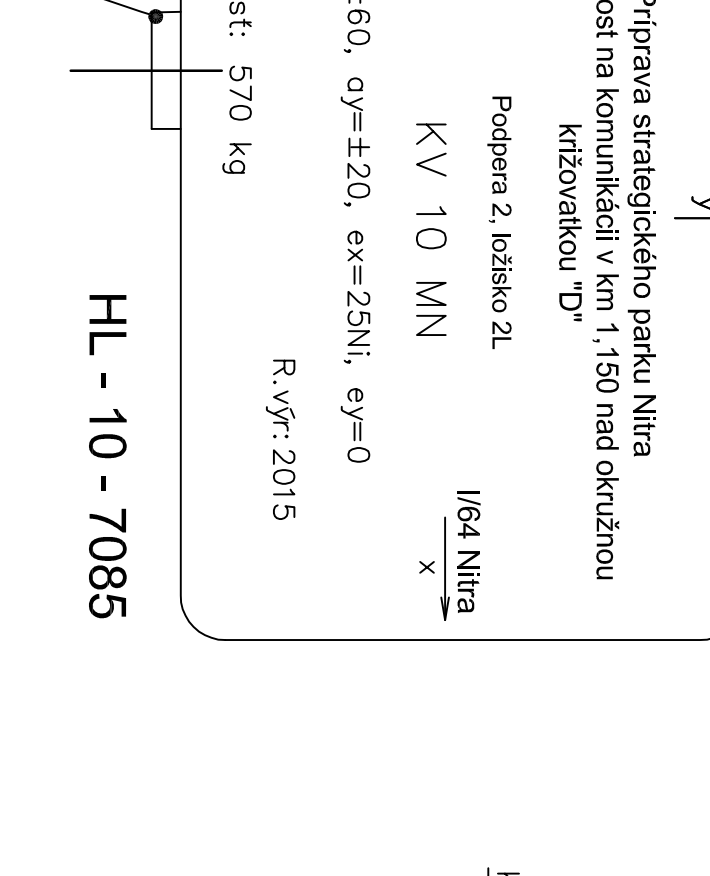







POPS LOŽISK

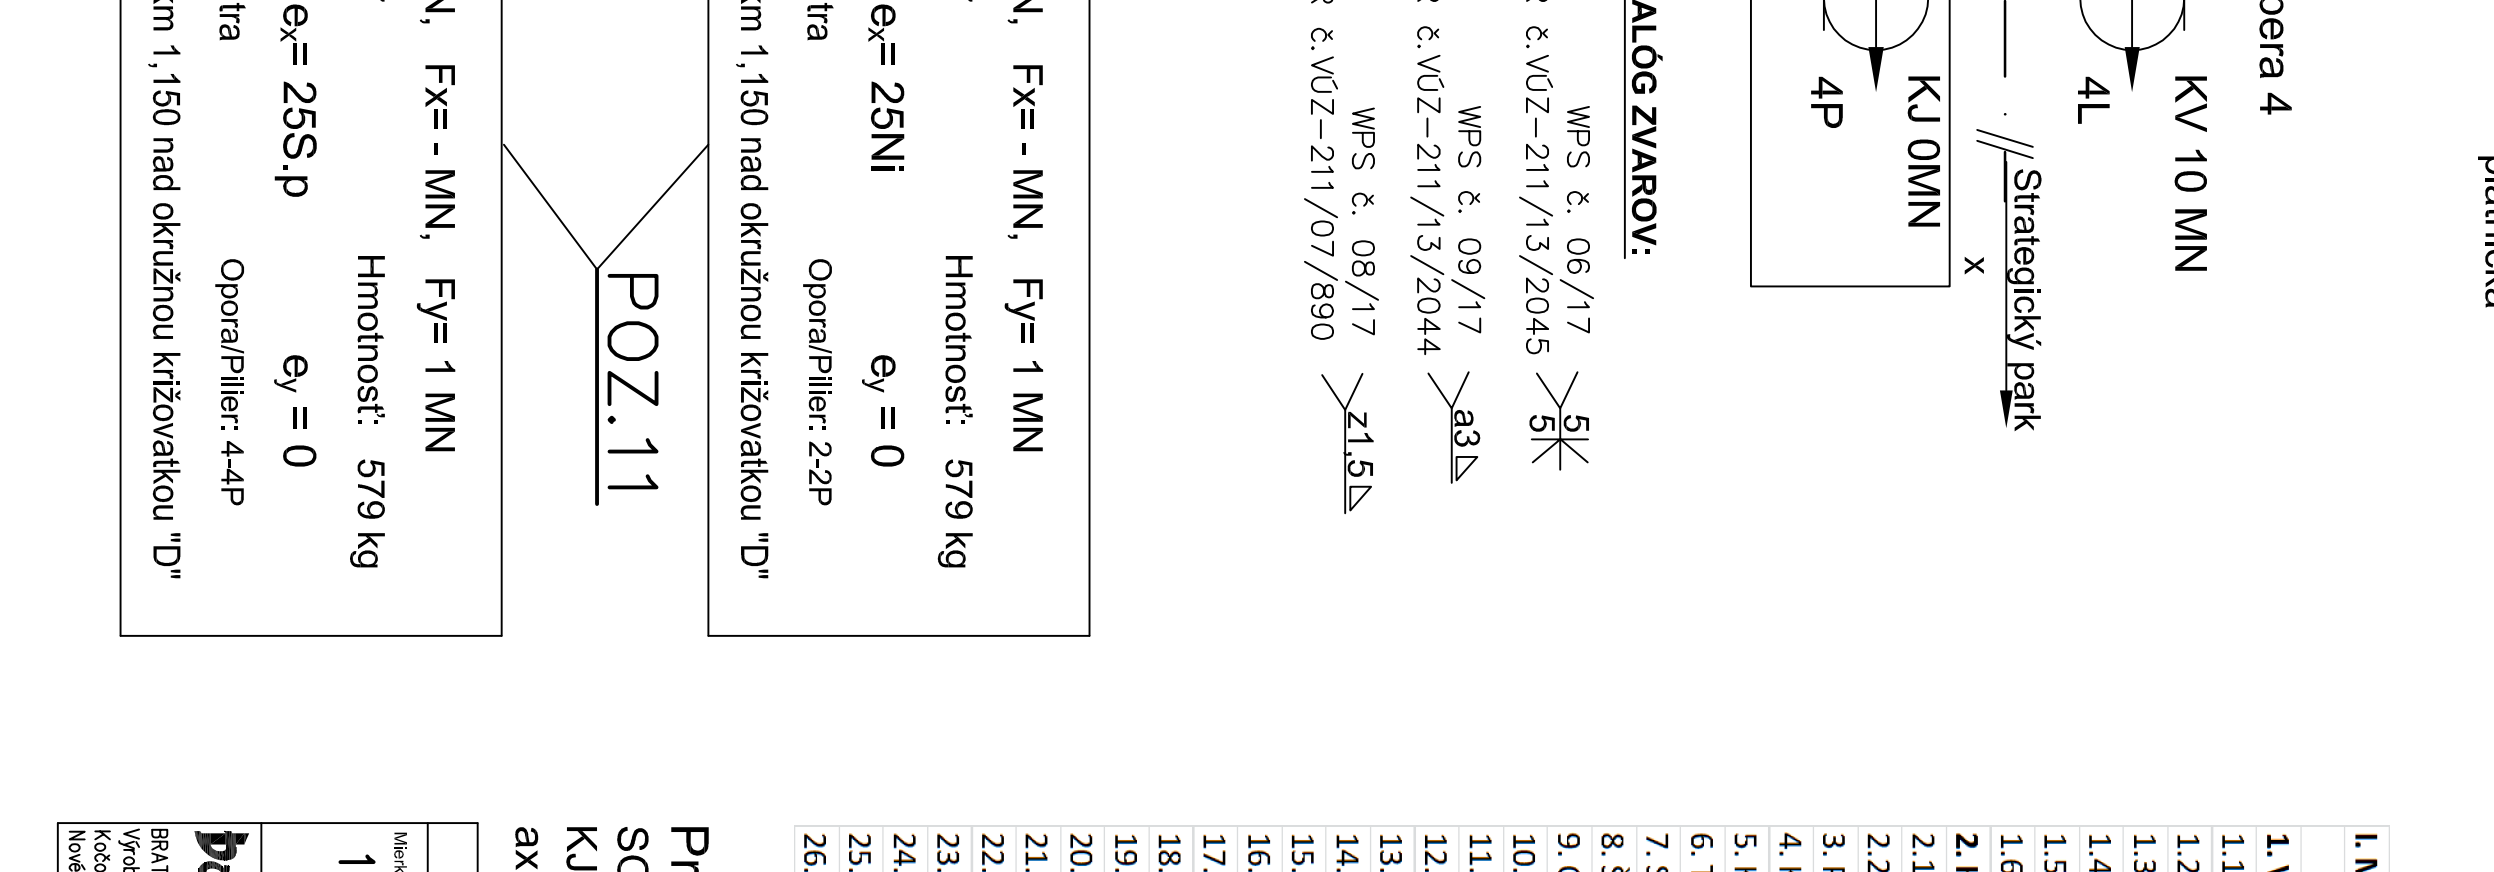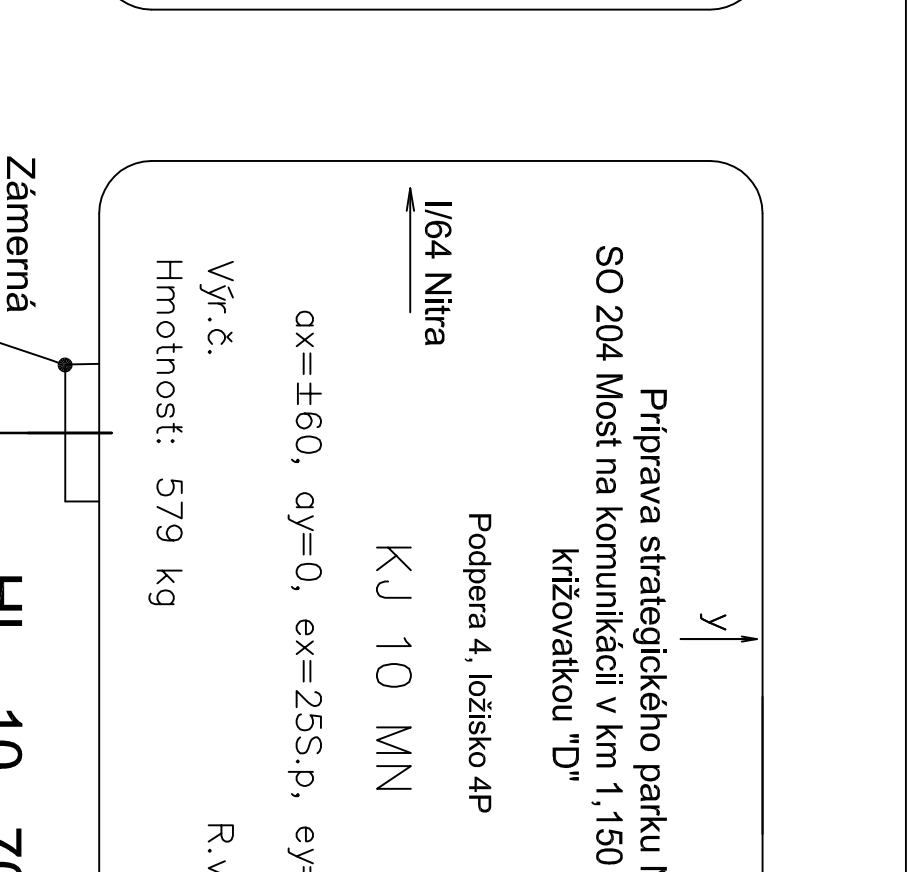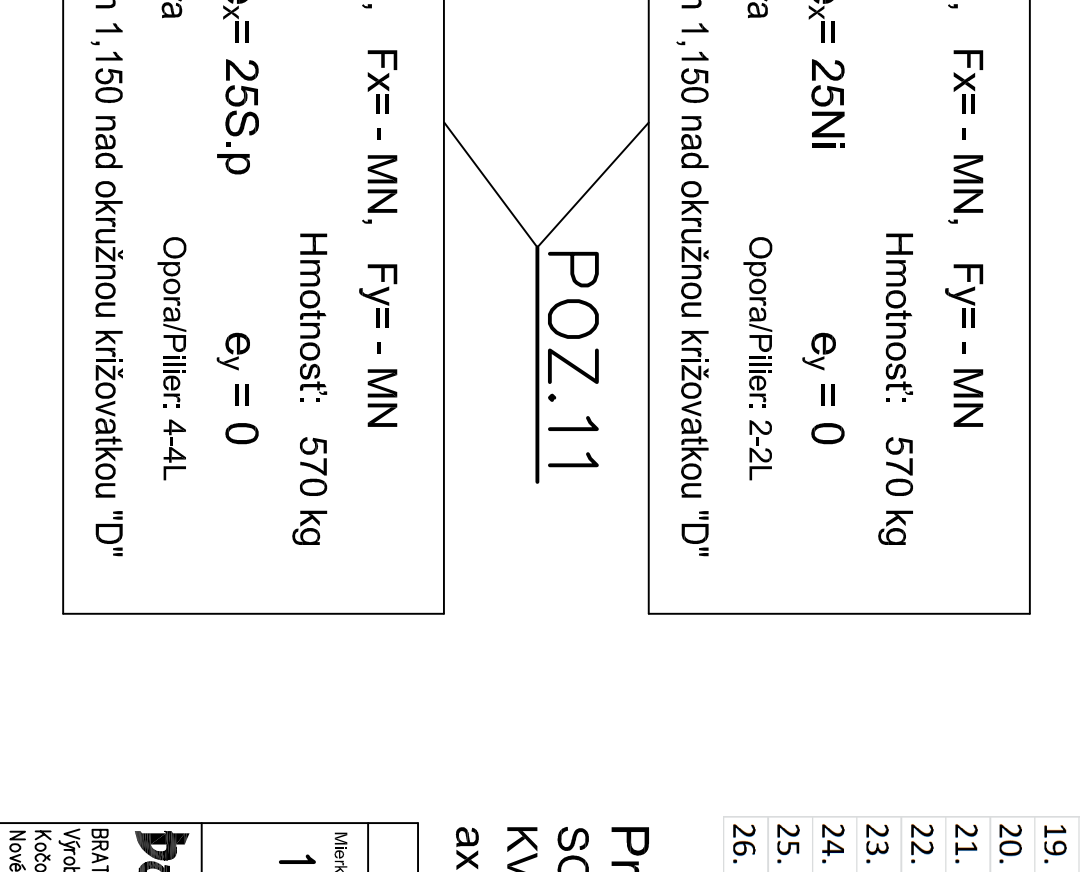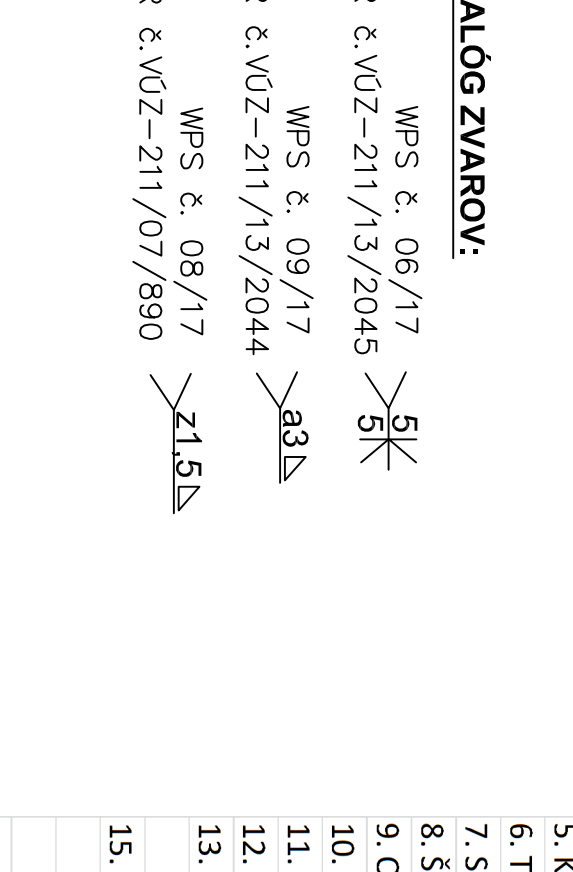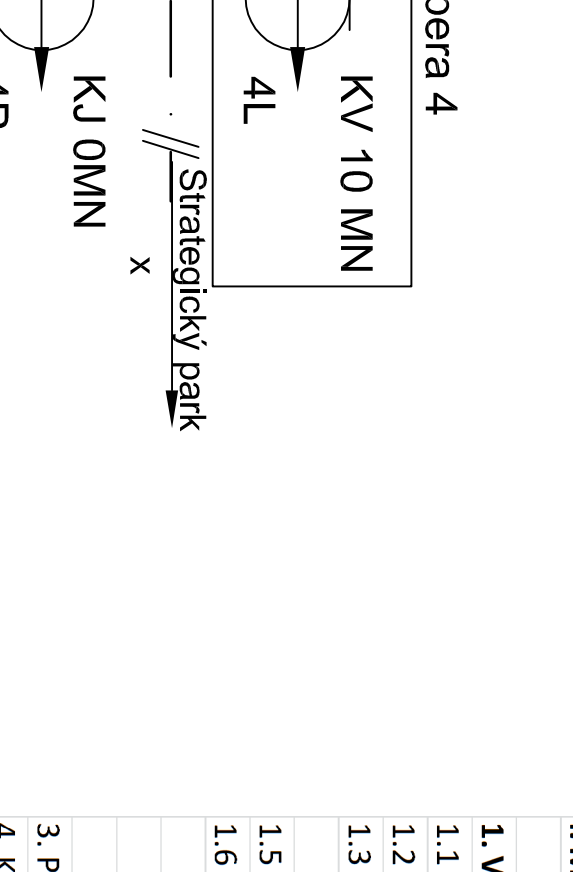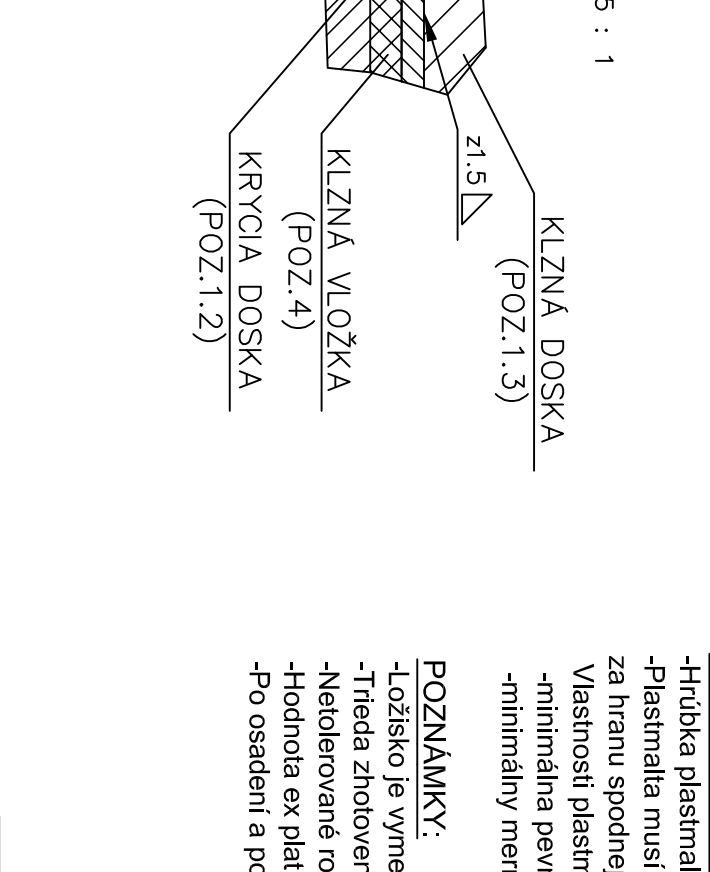







POPS LOŽISK

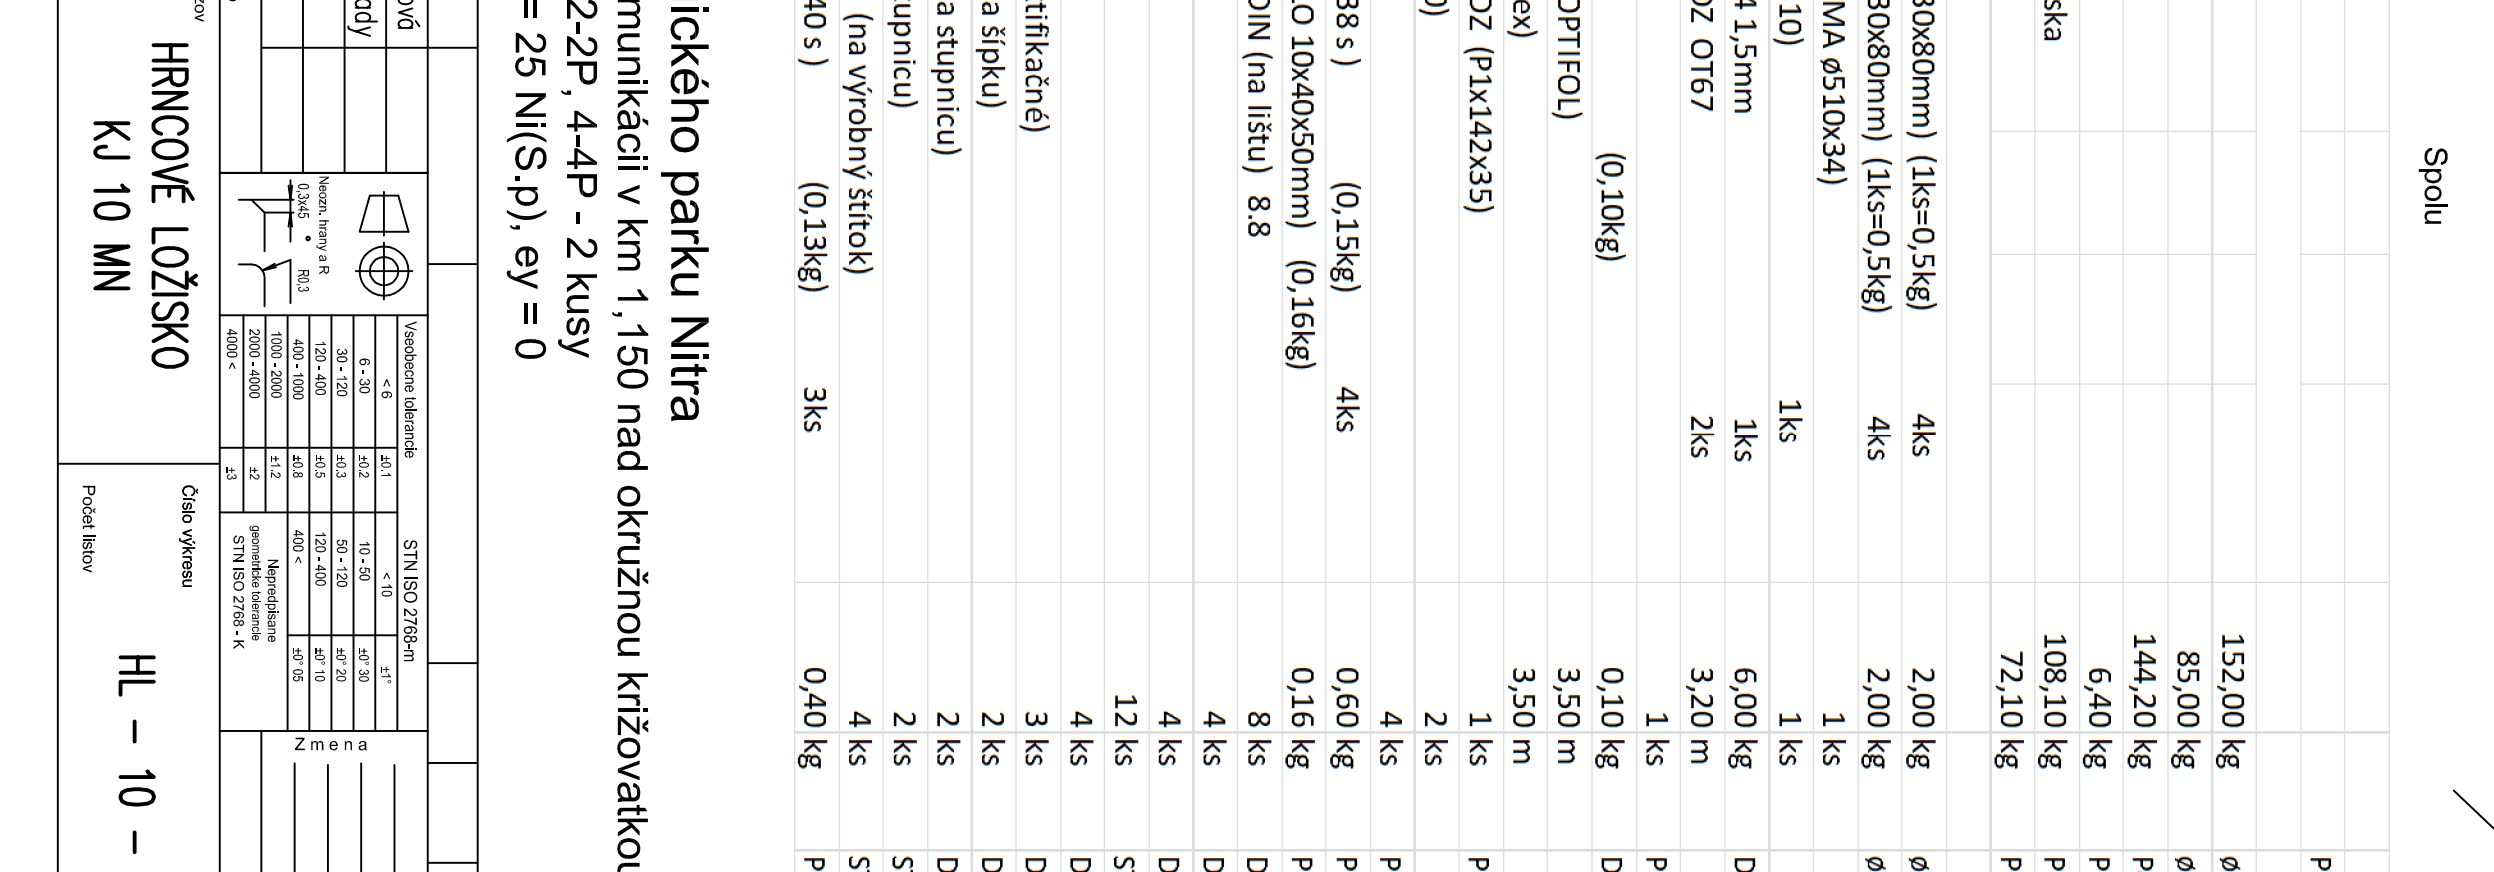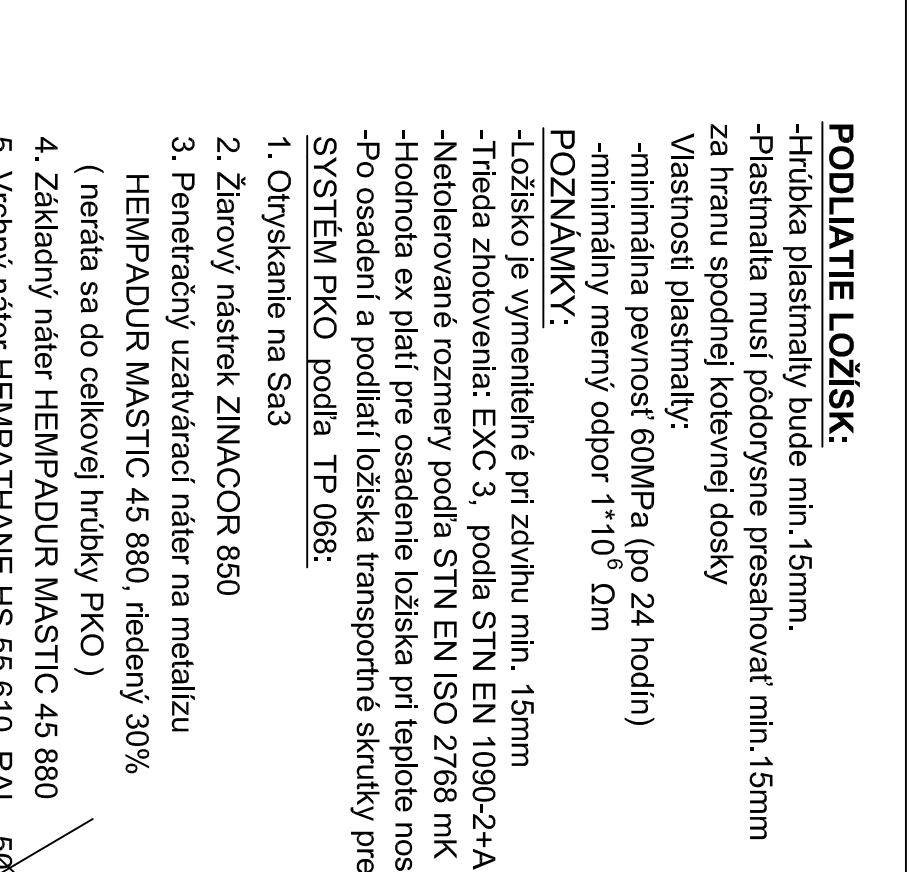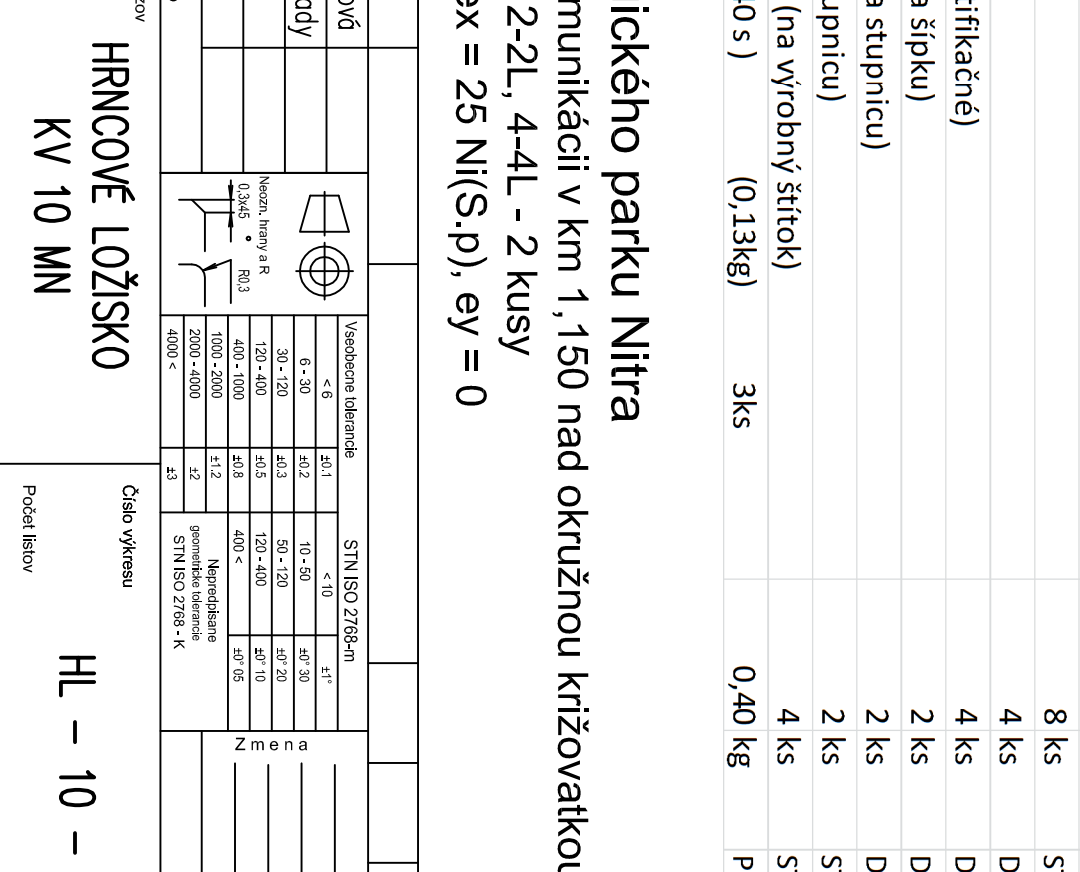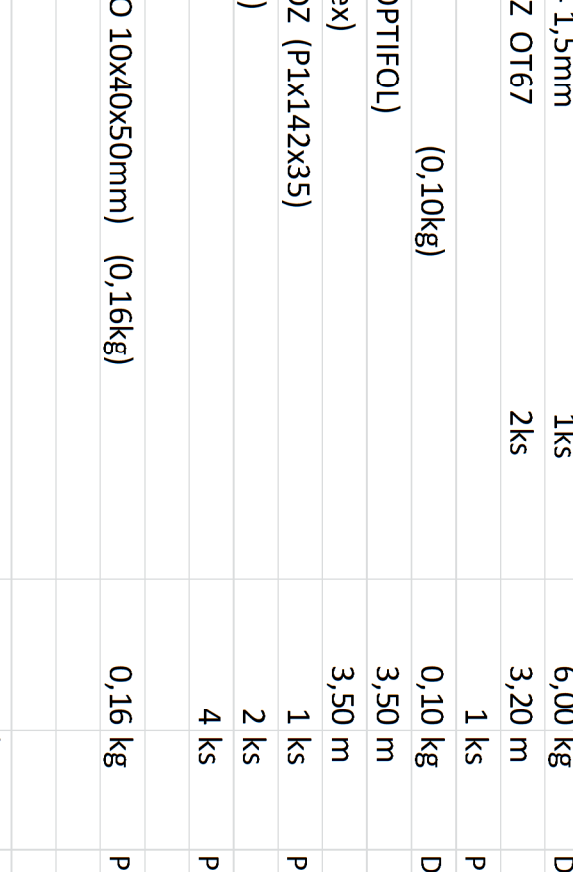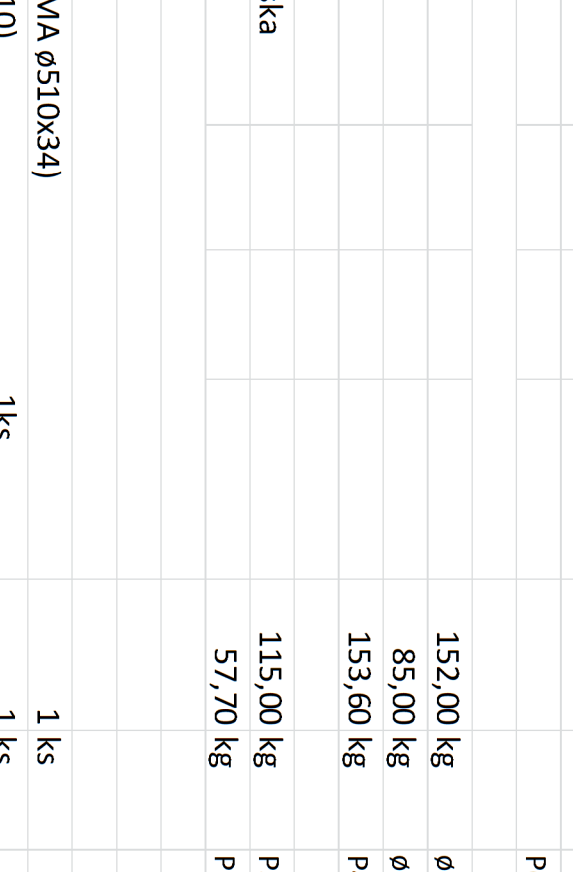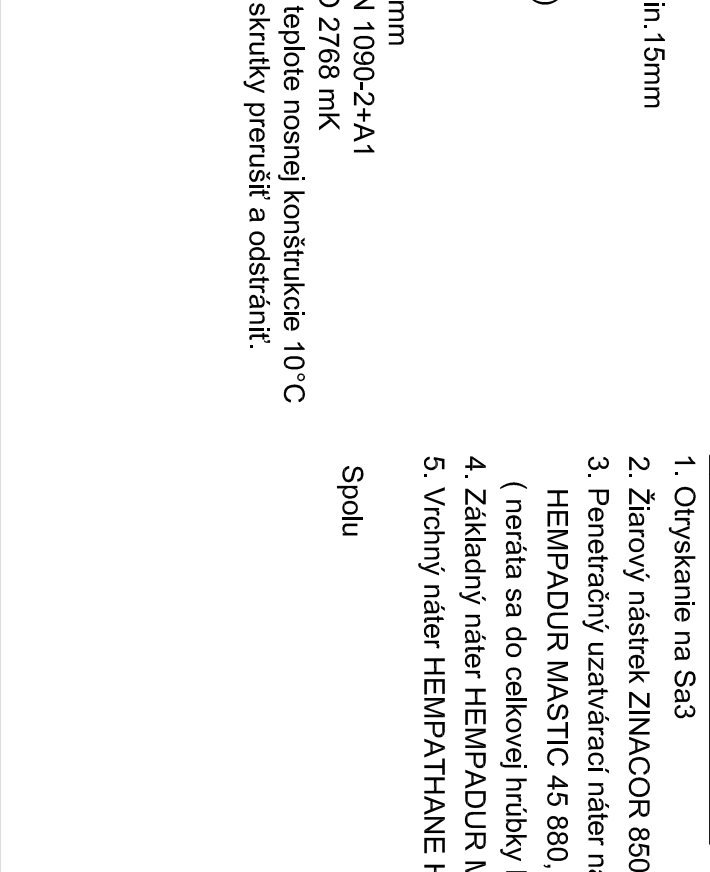







POPS LOŽISK

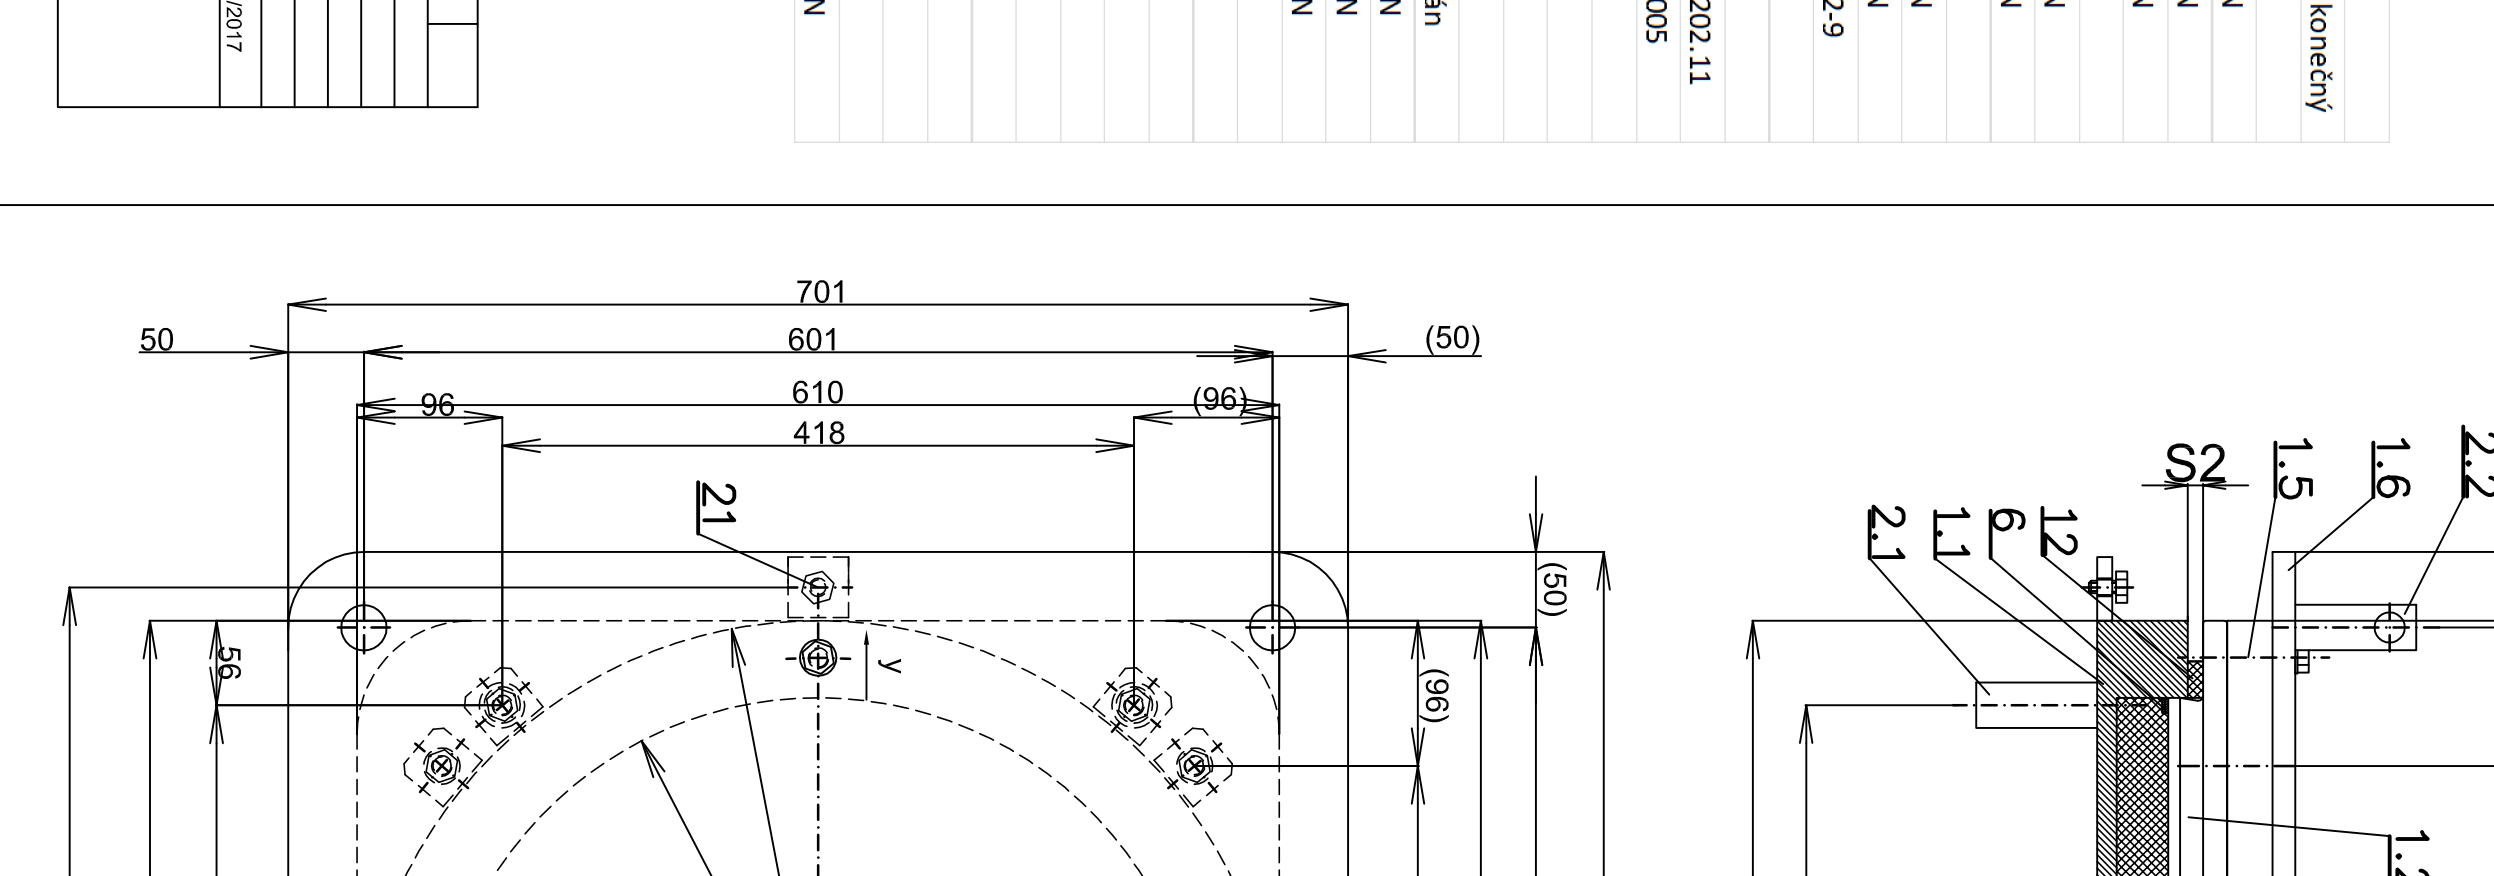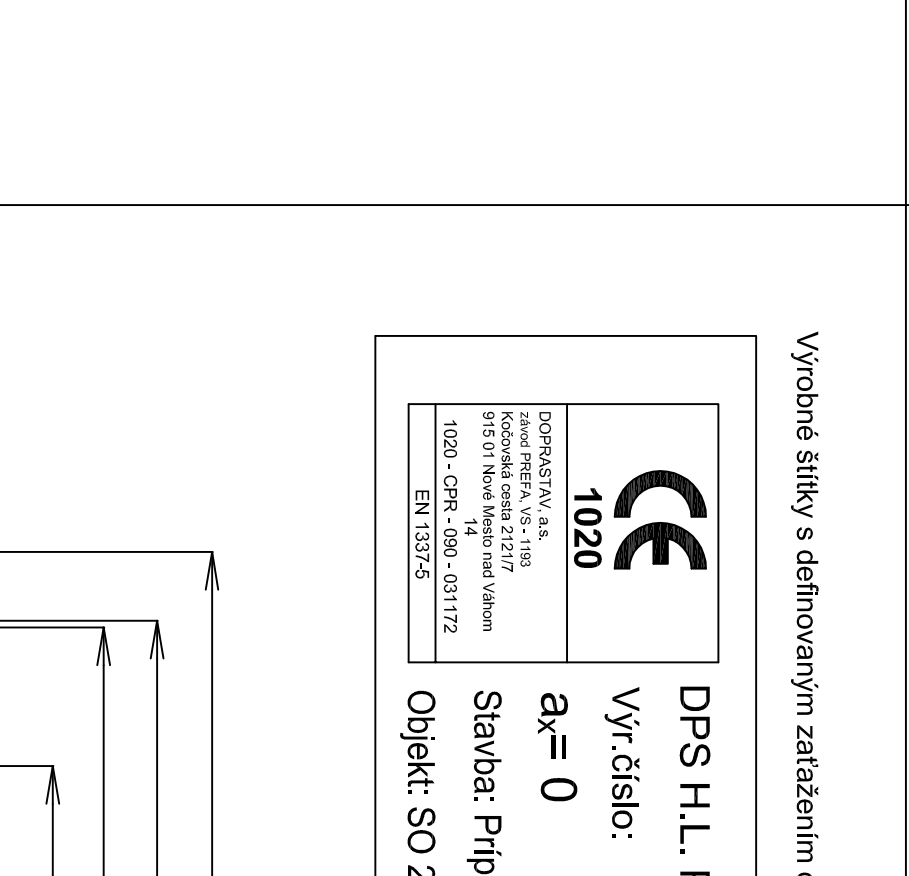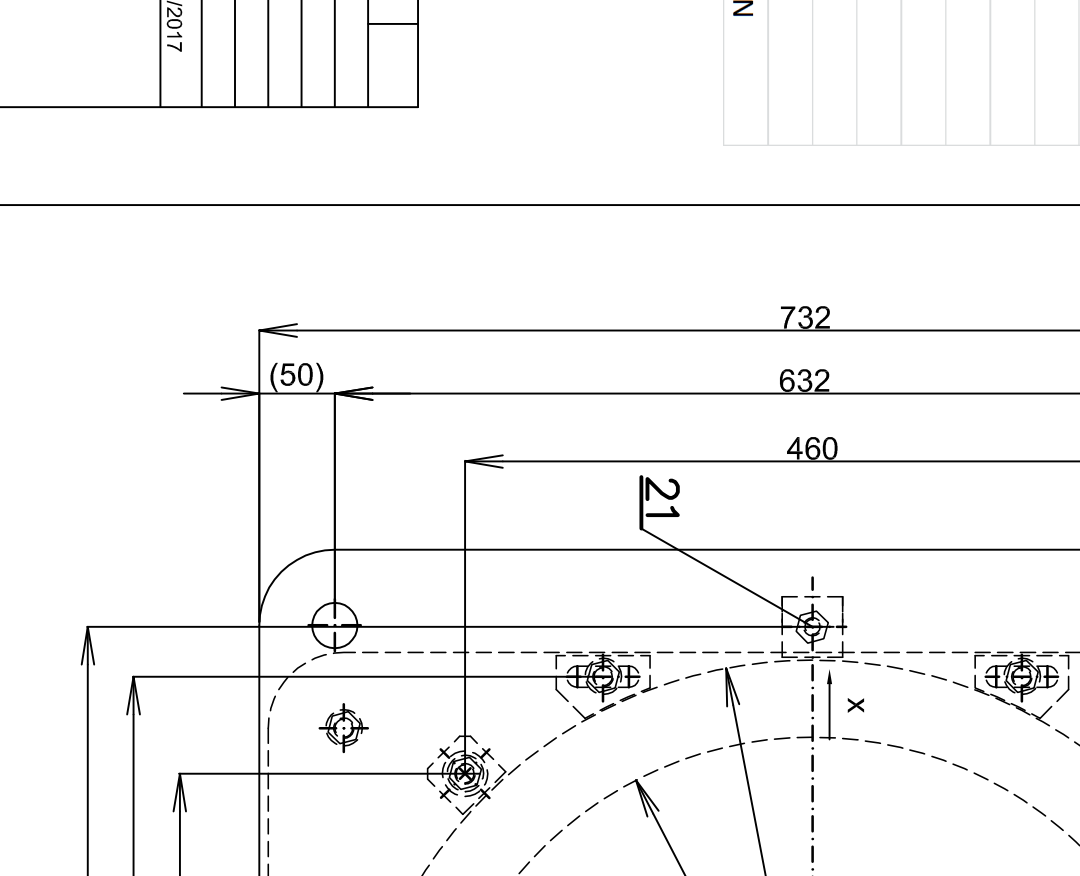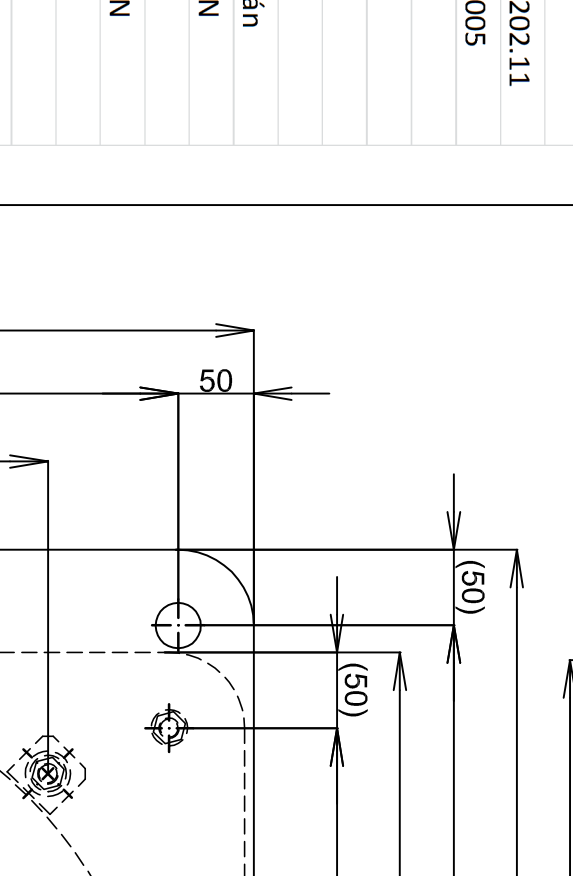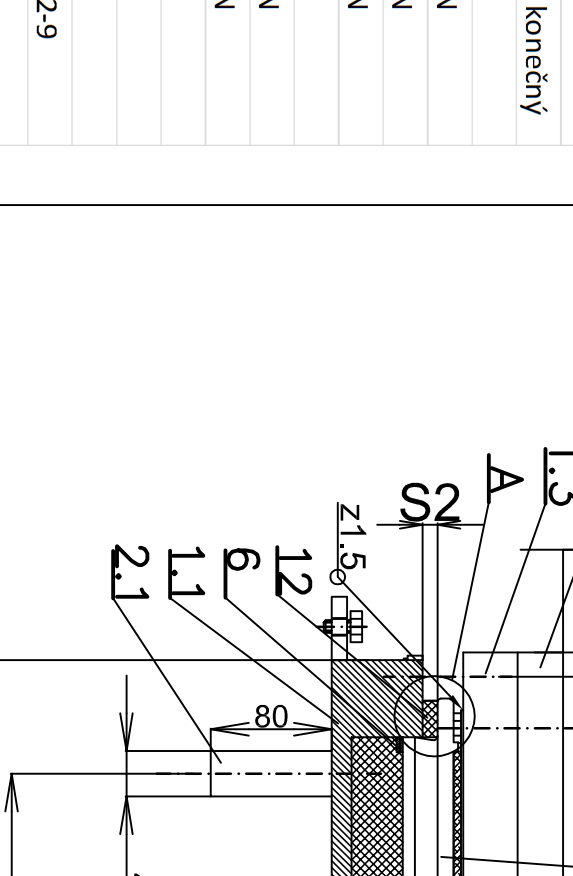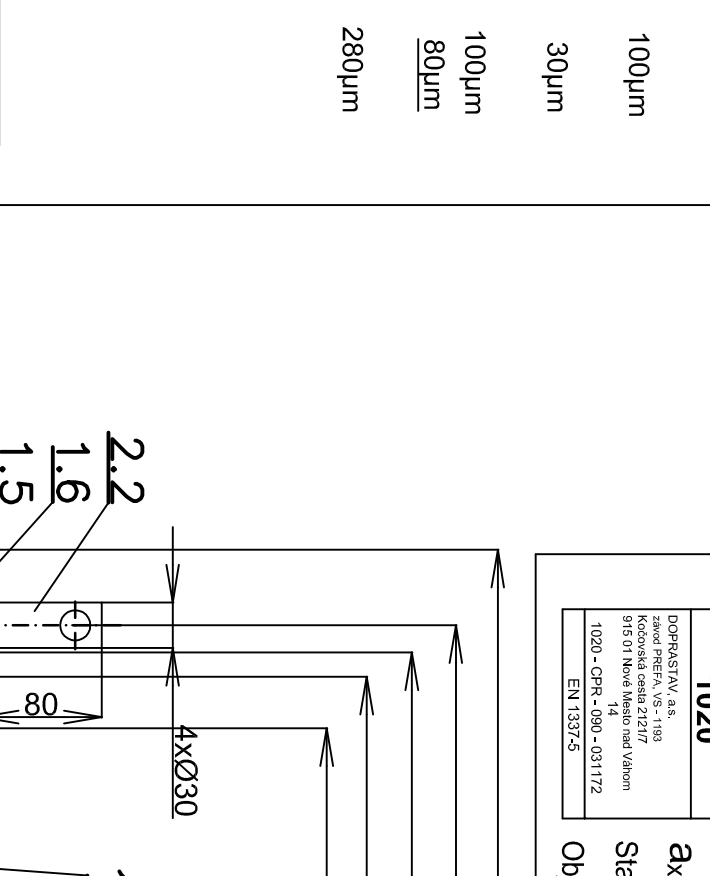






POPS LOŽISK

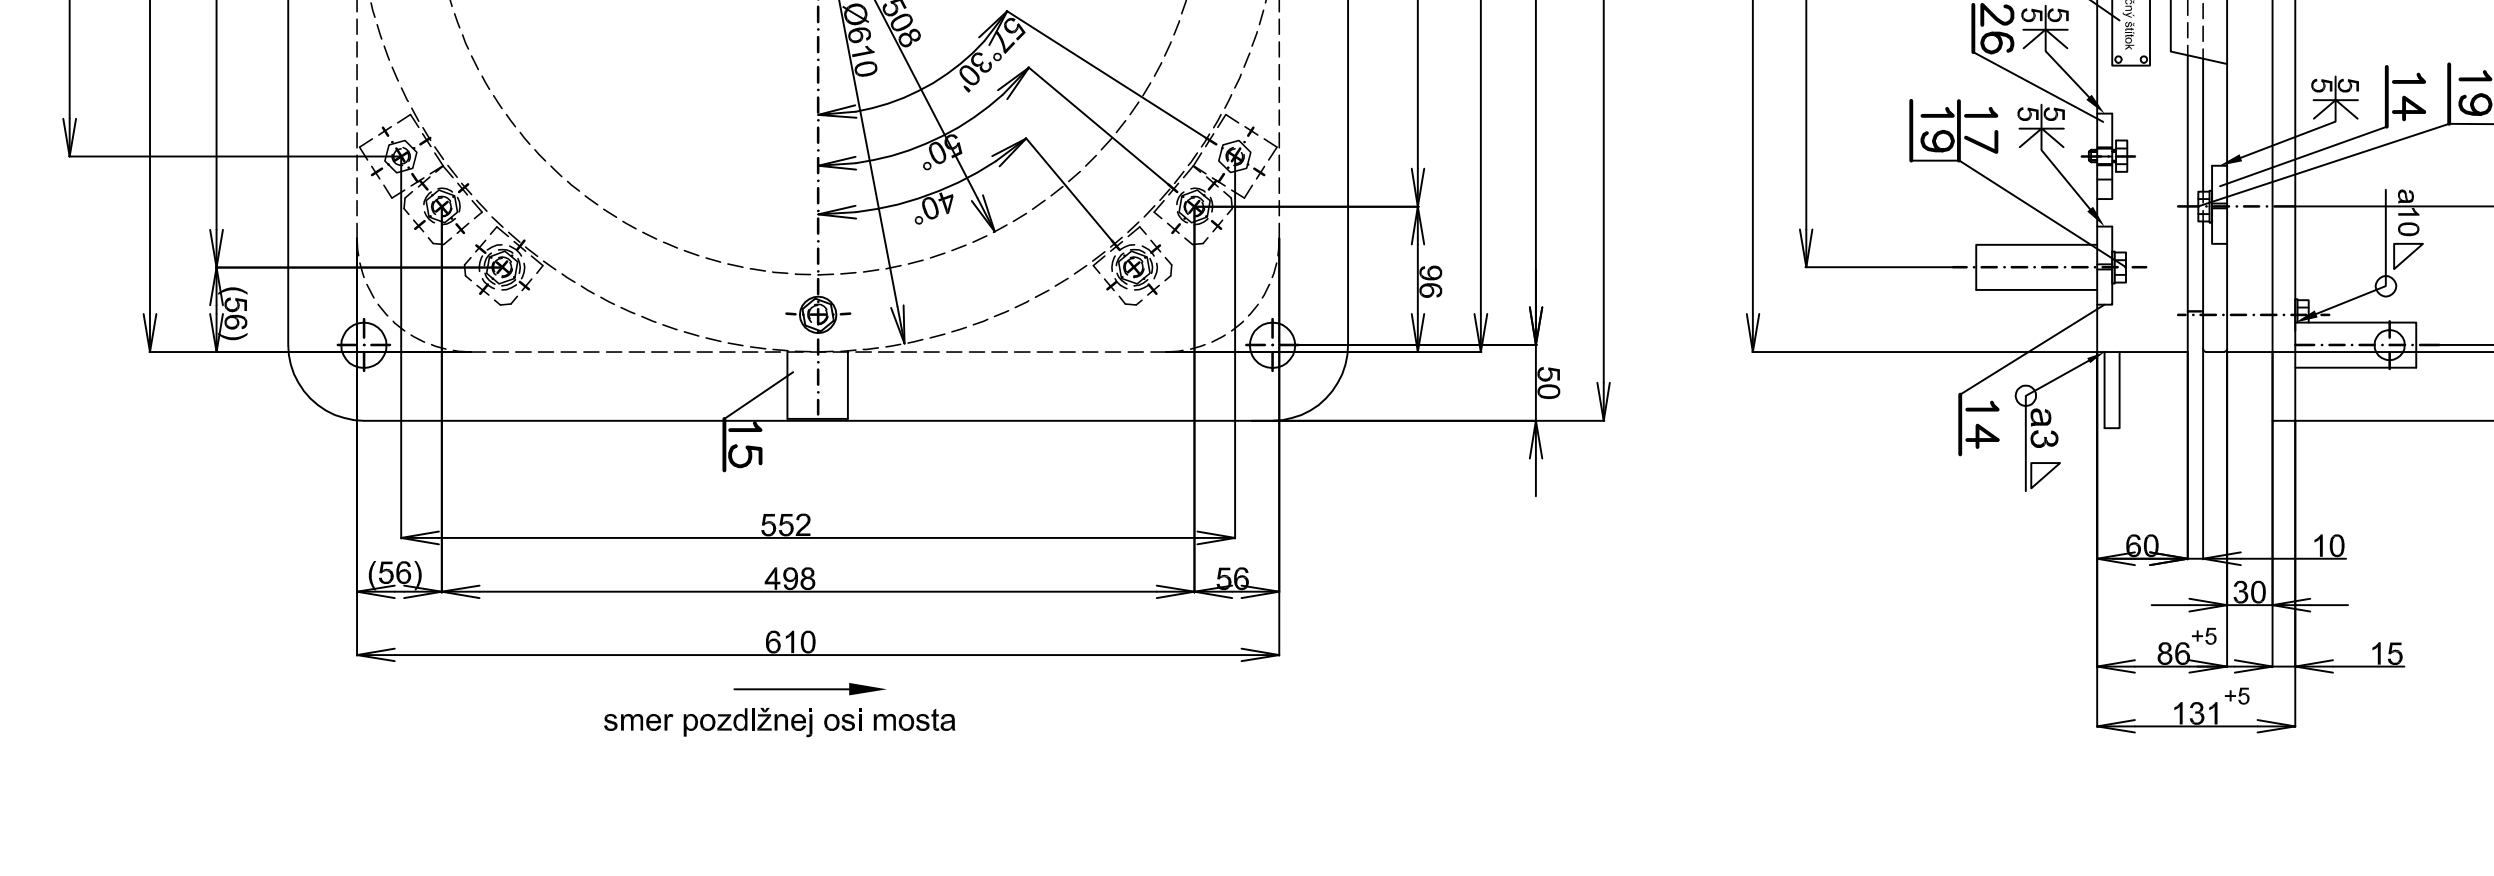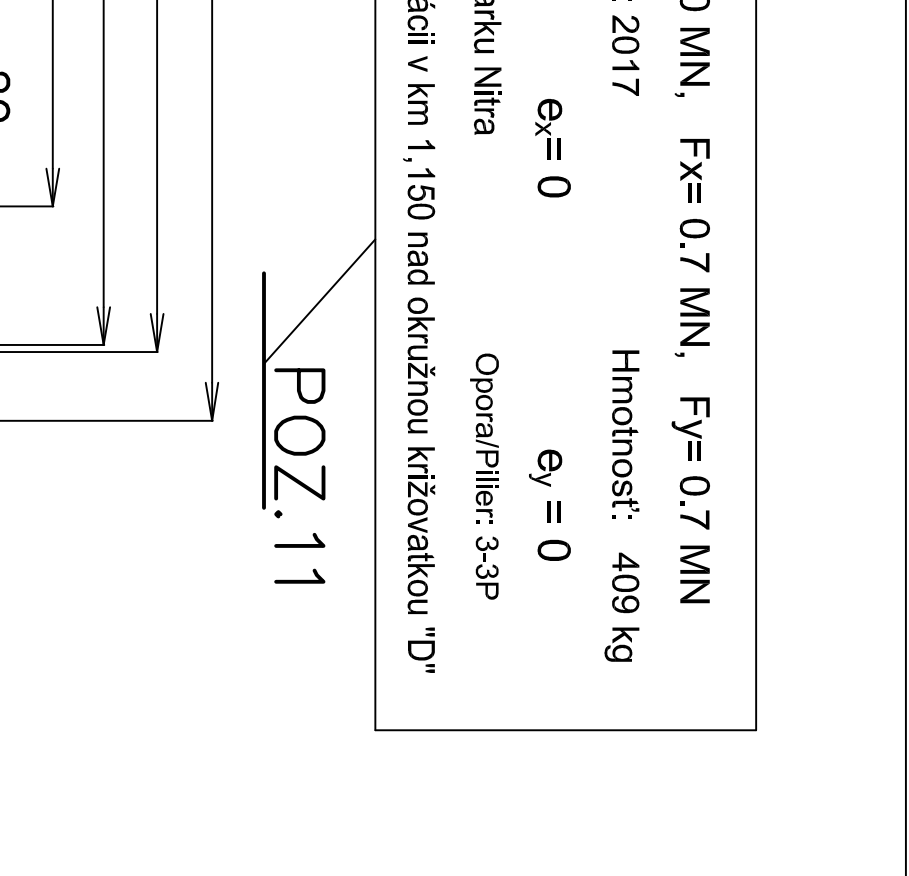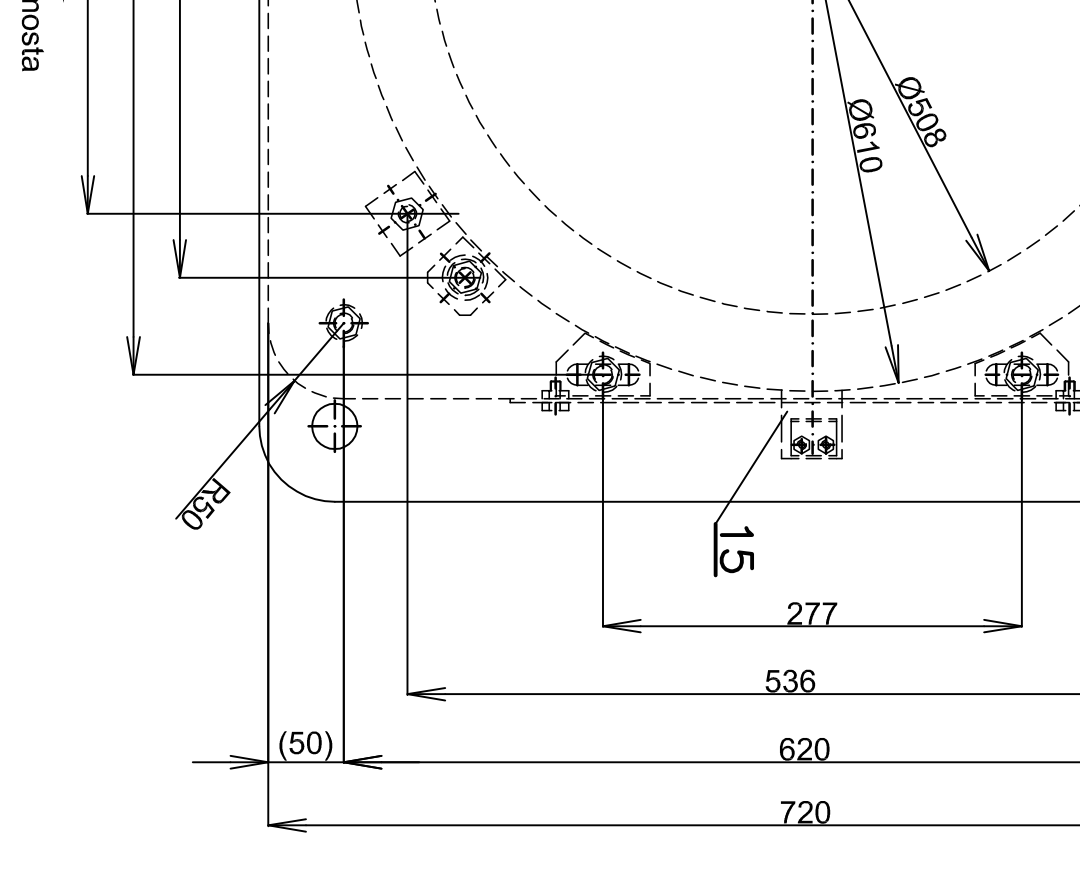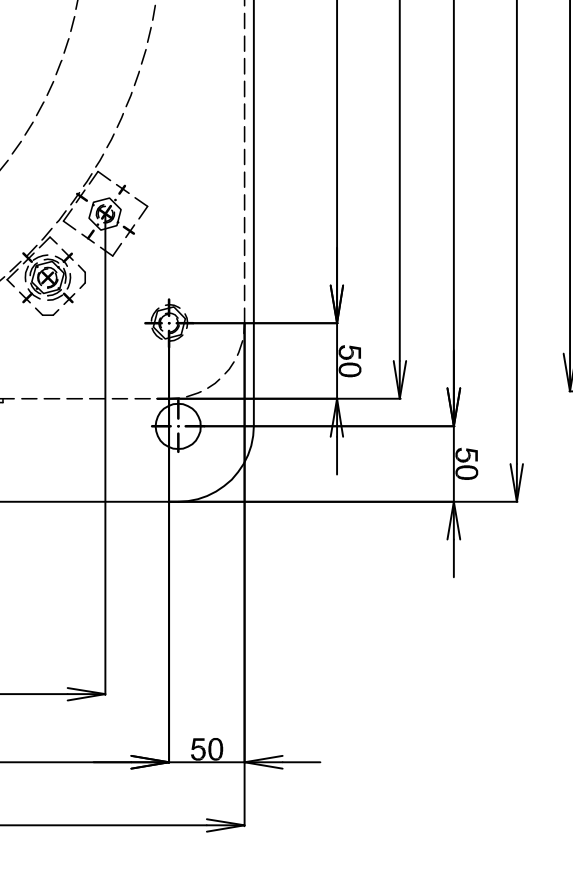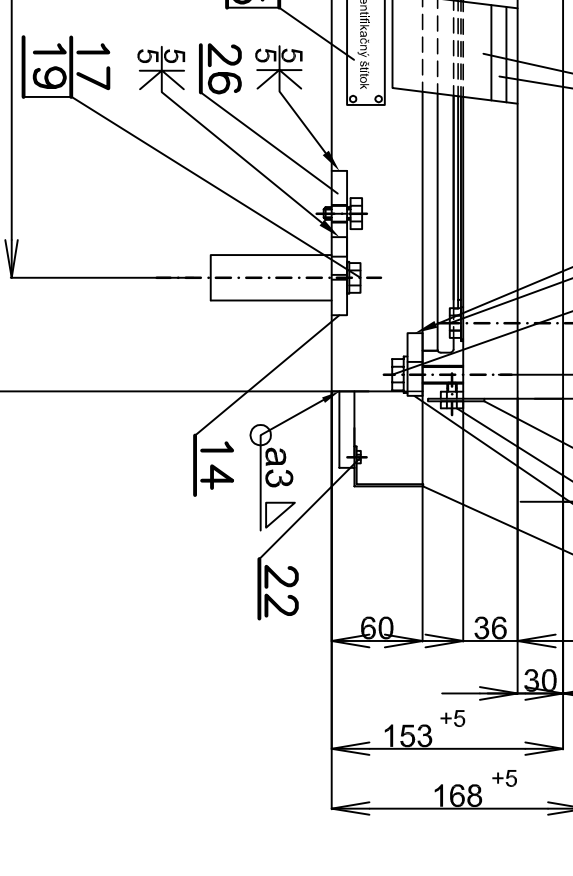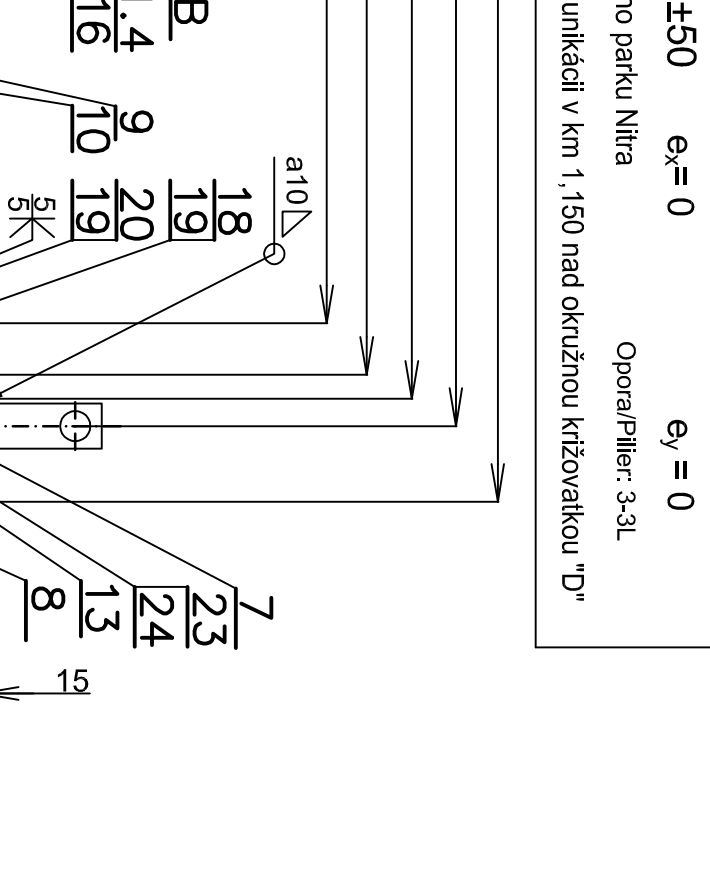

POPS LOŽISK

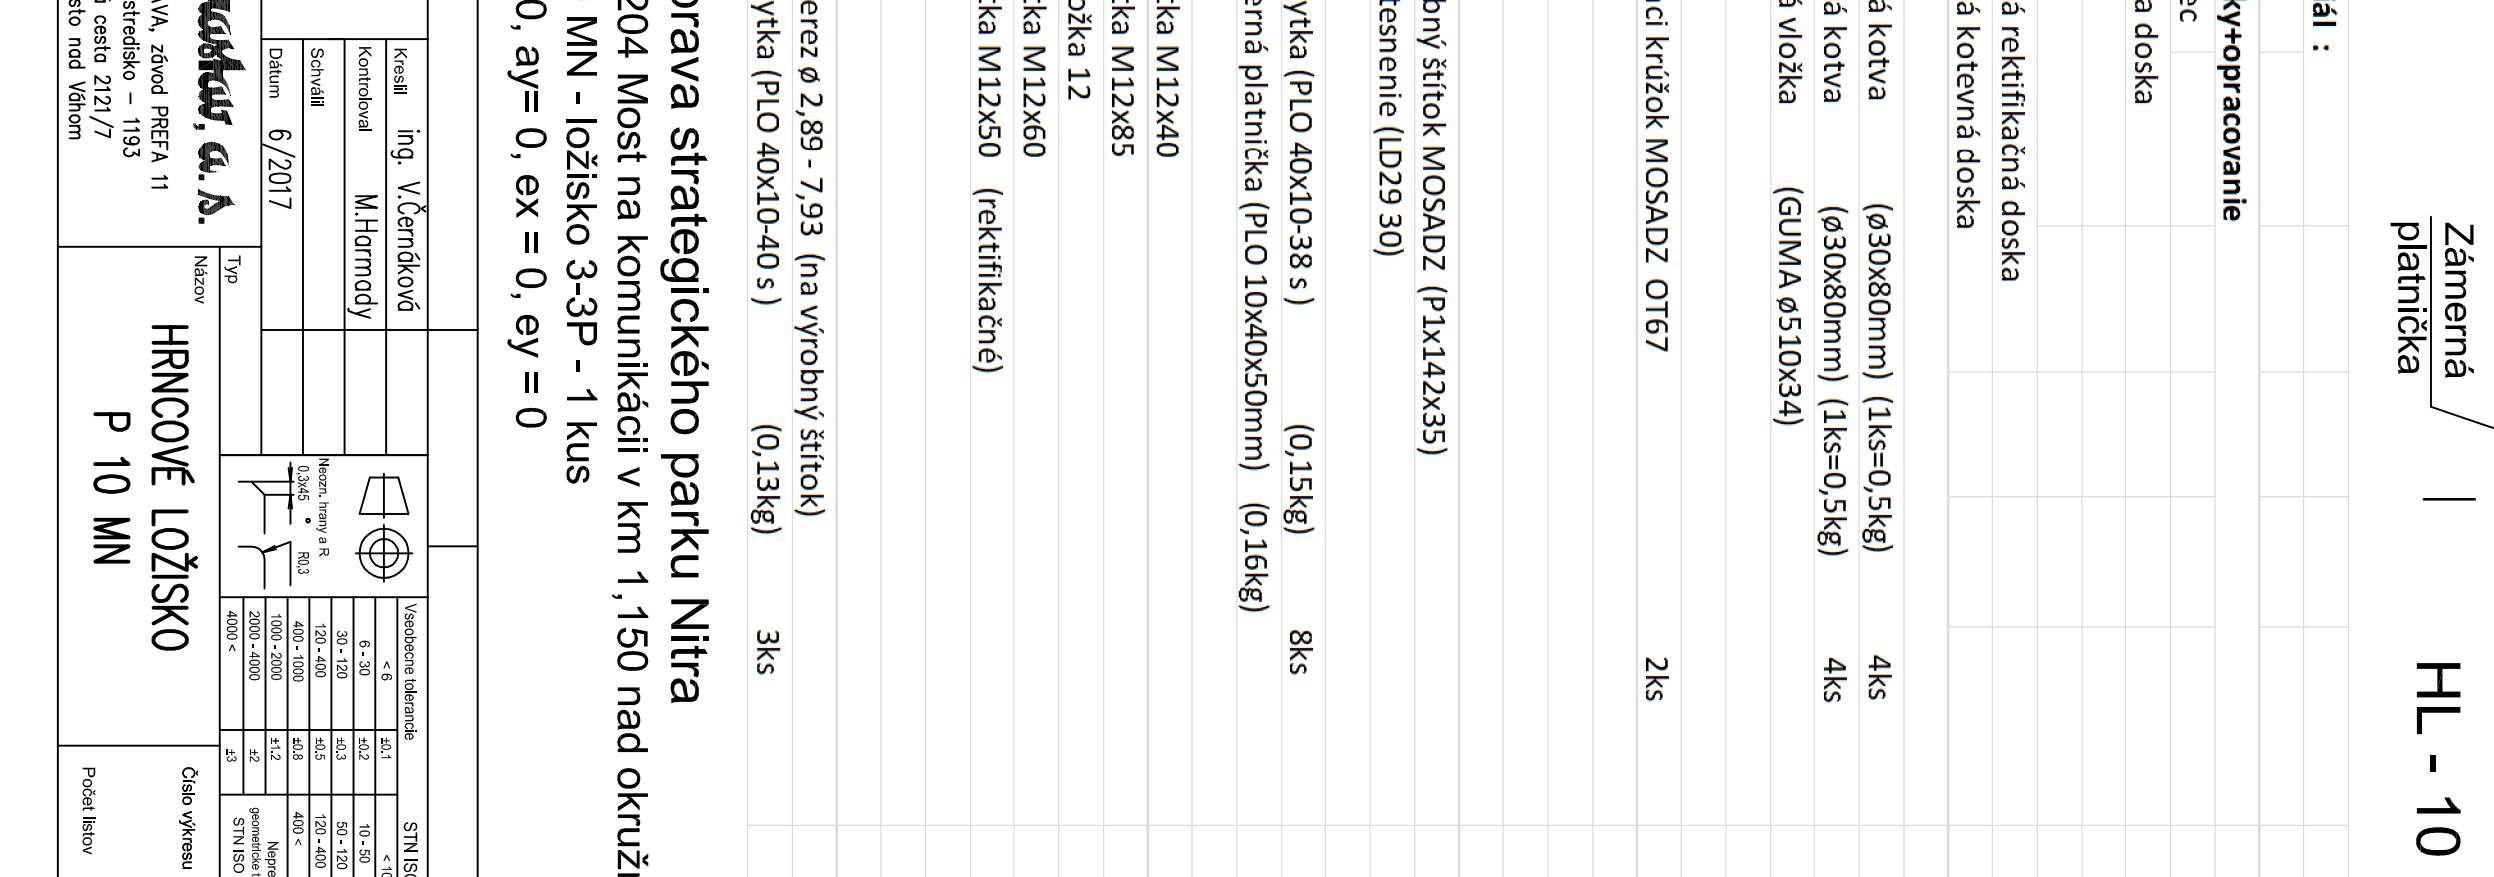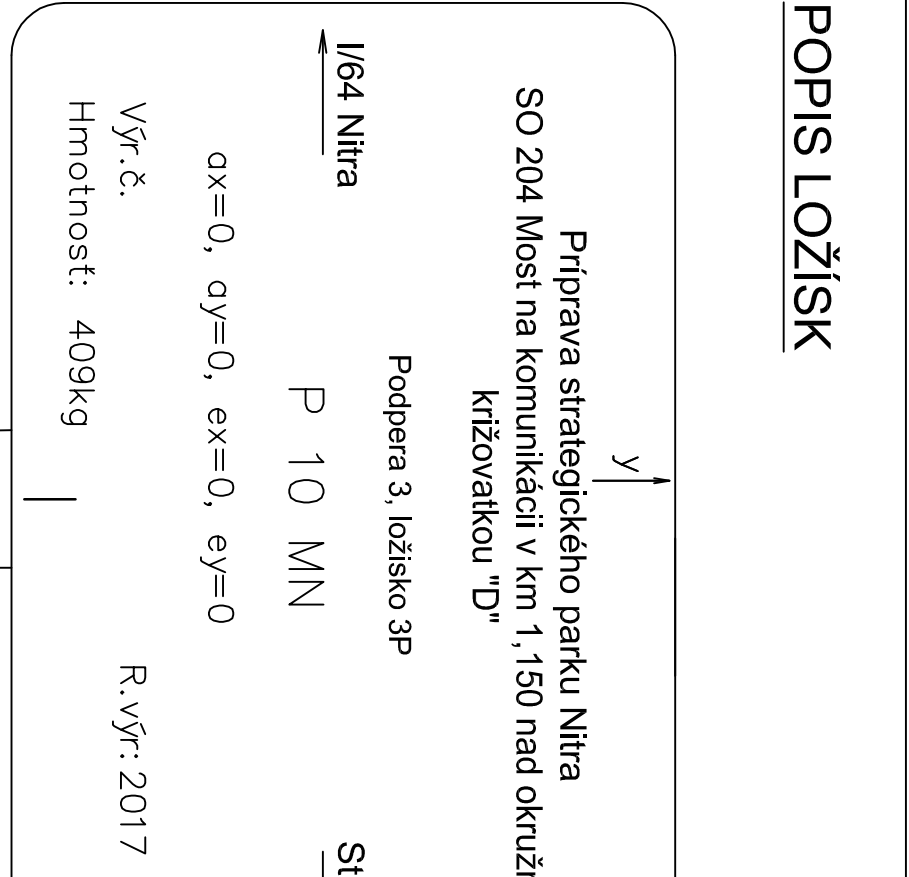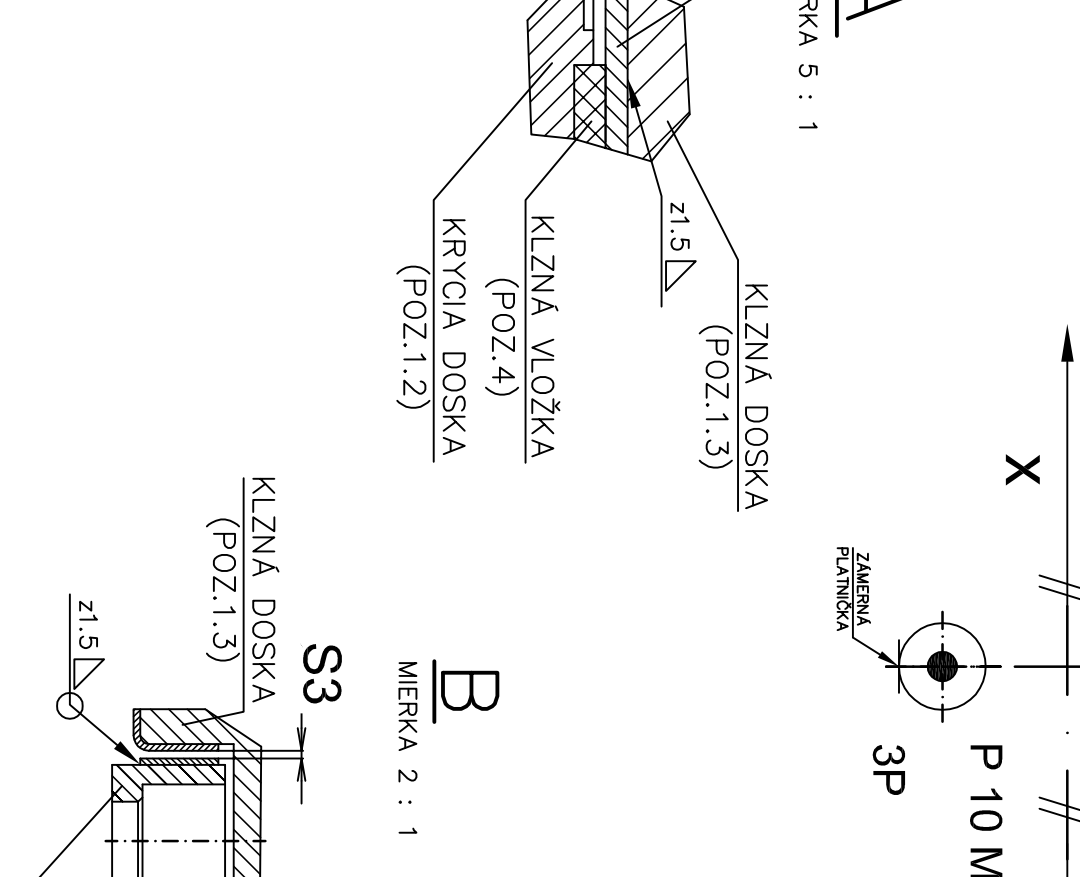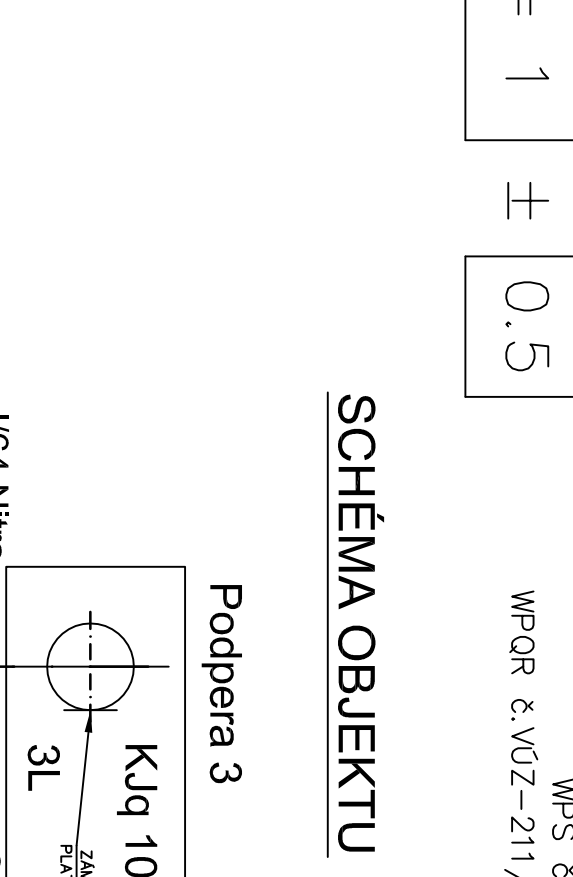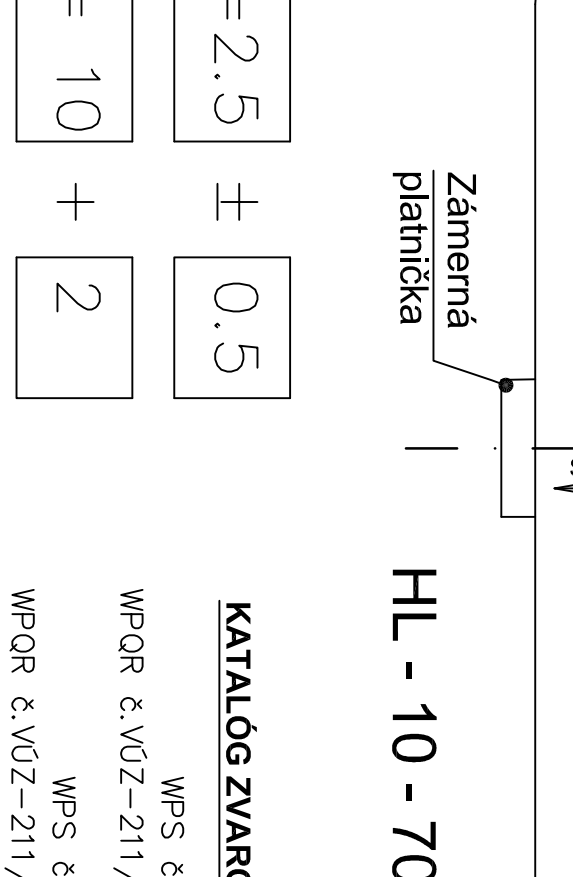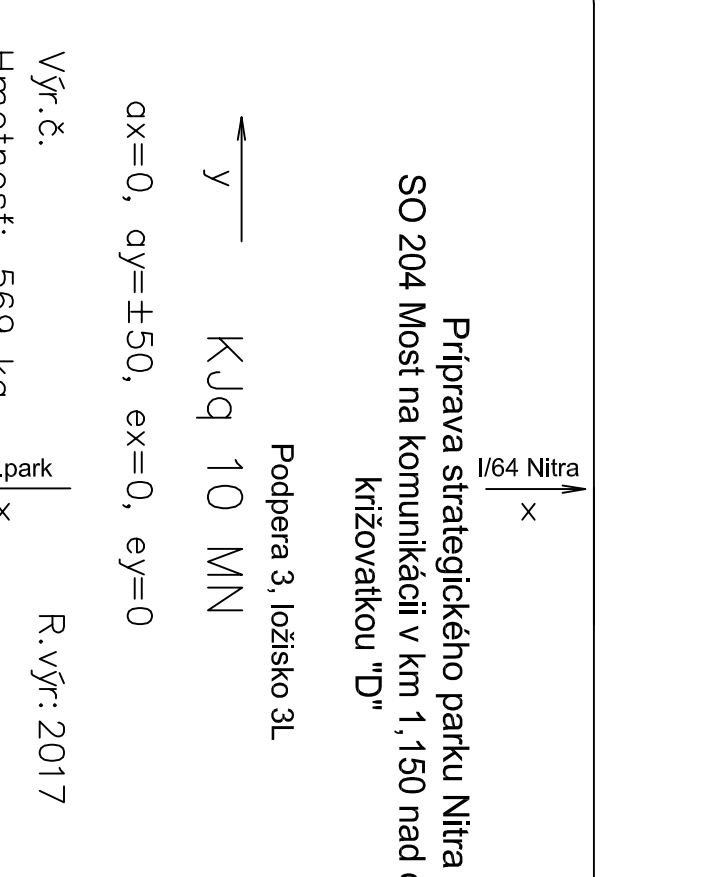

POPS LOŽISK

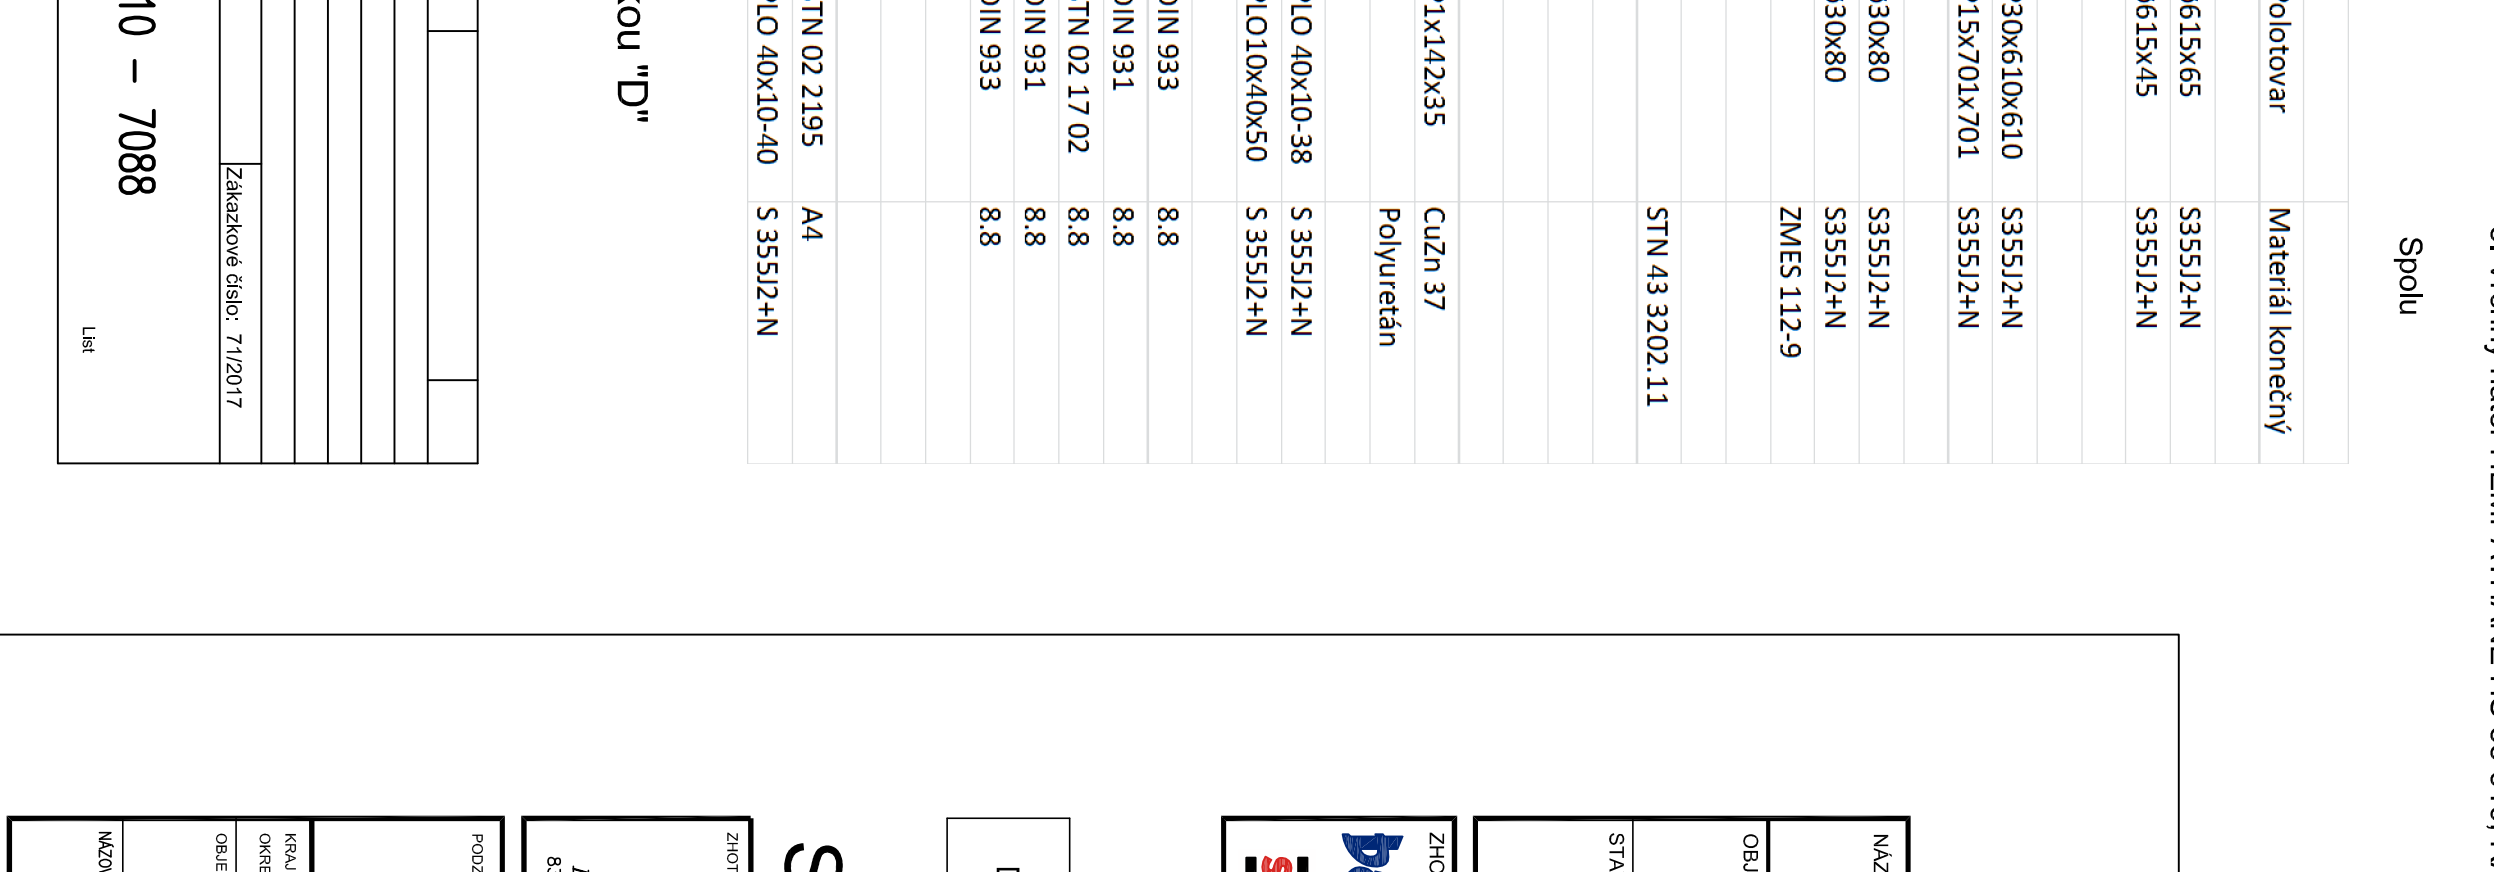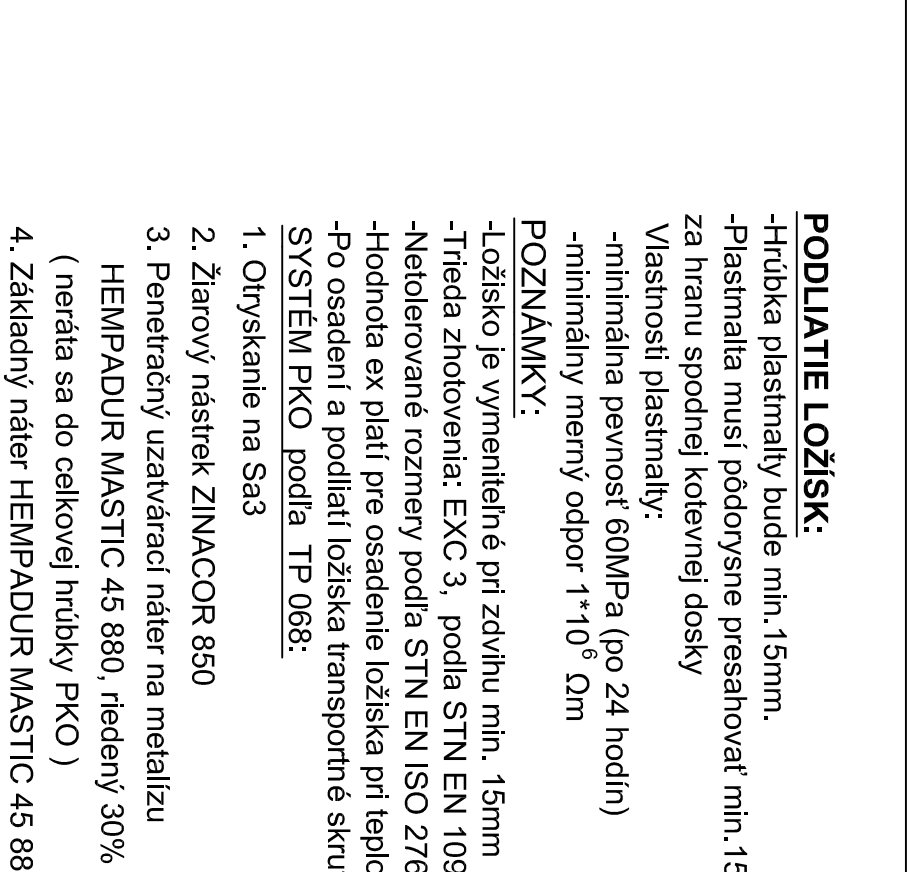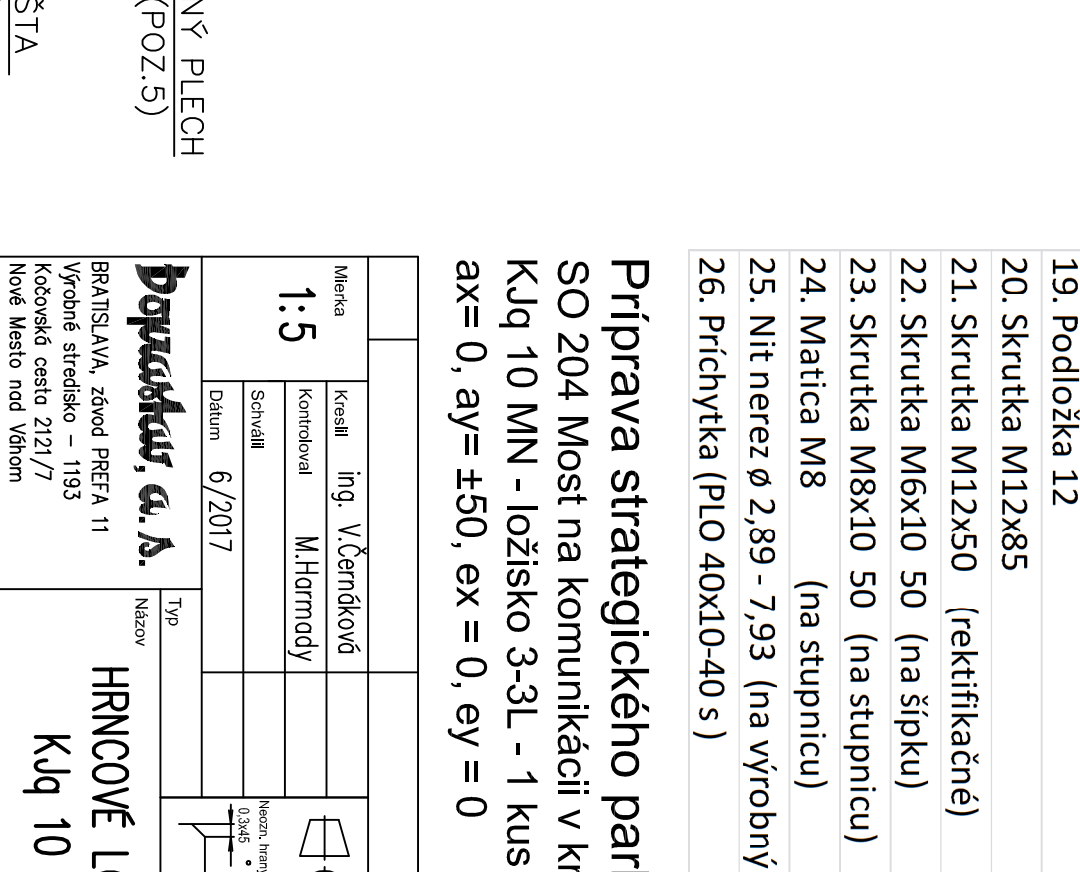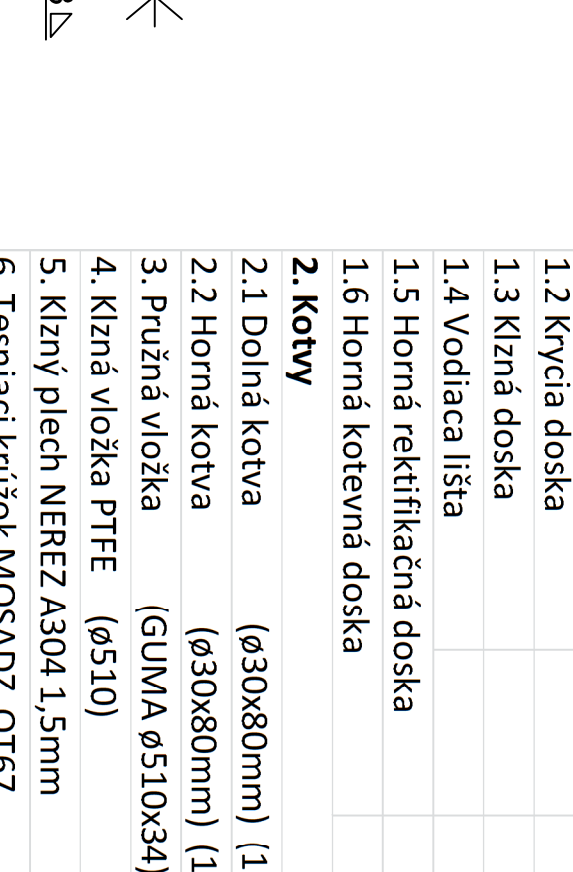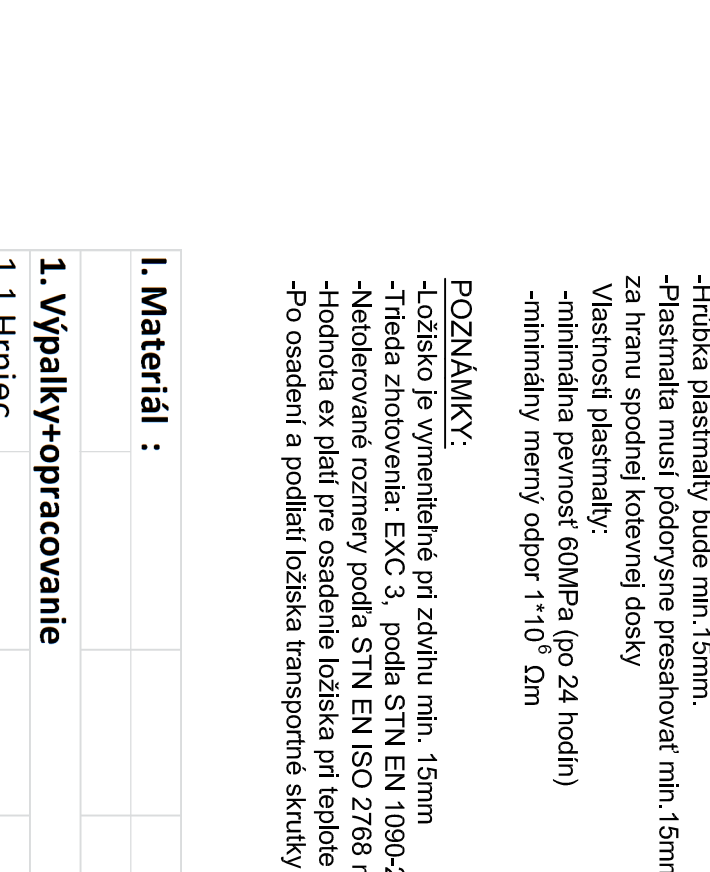

POPS LOŽISK

