



POZDĹŽNY REZ

1:25

 

REZ A-A /B-B/

1:25

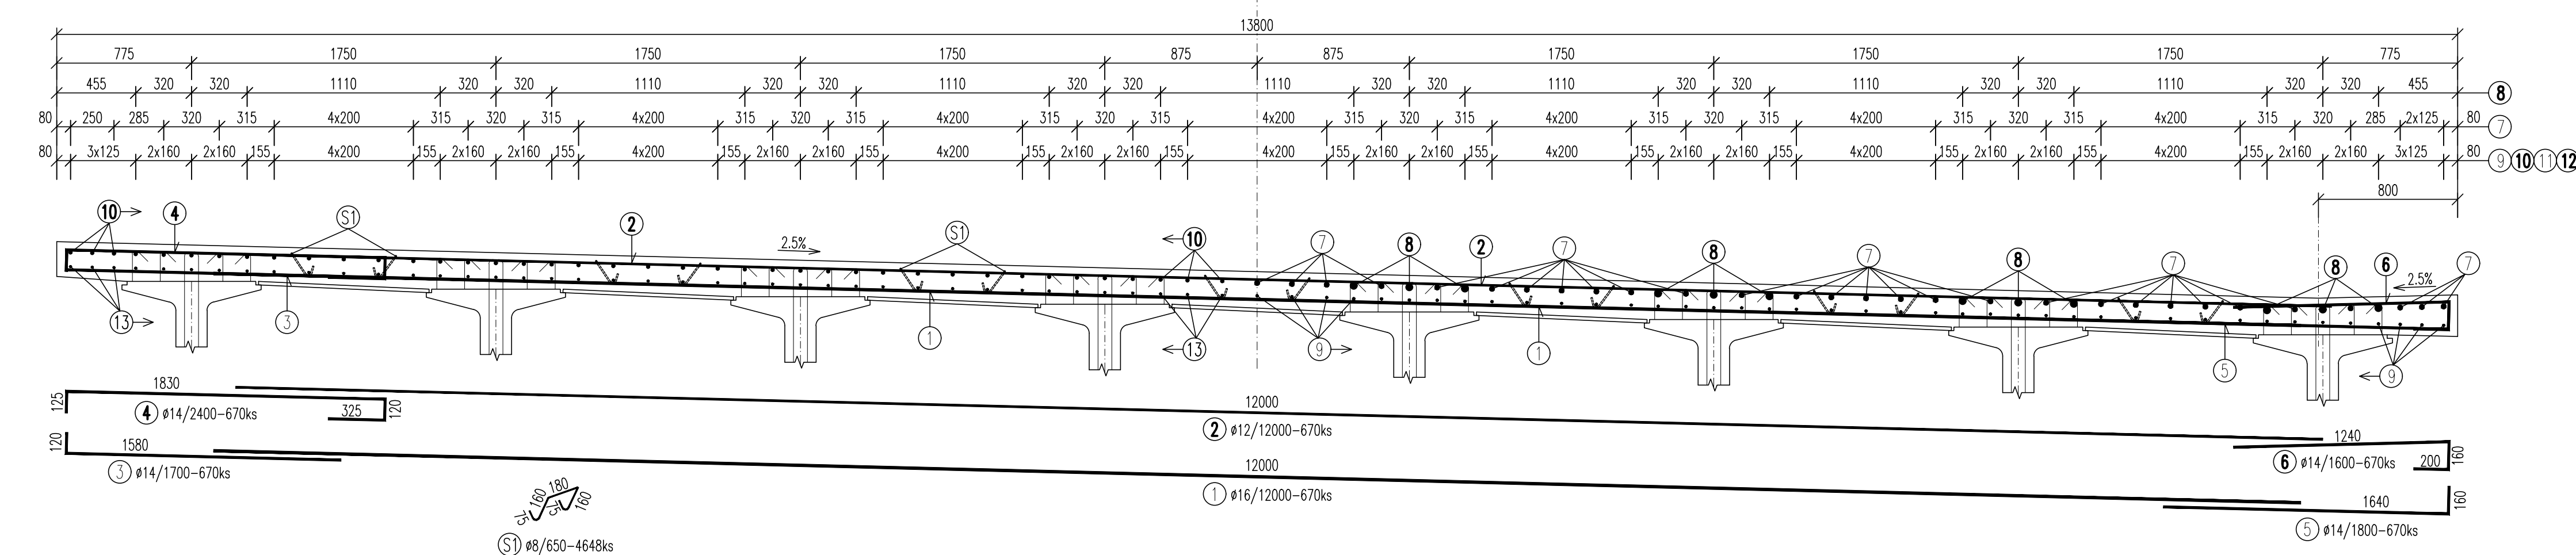

OZNAČENIE POUŽITÝCH MATERIÁLOV

TYP KONŠTRUKCIE	TRIEDA BETÓNU
SPRIAHUJÚCA DOSKA	STN EN 206-1-C35/45 XC4, XD1, XF2 (SK) CI=0,40 Dmax22 S4
POZNÁMKA : PRE HODNOTY MODULOV PRUŽNOSTI JEDNOTLÝCH TRIED BETÓNOV, SA SPINILU USTANOVENIA V ZMYSE STN EN 1992-1-1 (ČL. 3.1.3, TAB. 3.1).	
BETONÁRSKA VÝSTUŽ	STN EN 1992 1-1-B500B, fyk=500MPa, TRIEDA ŤAŽNOSTI "B"

KRYTIE VÝSTUŽE


KONŠTRUKCIA	c _{nom} (mm)	c _{min} (mm)
SPRIAH. DOSKA - HORNÝ PОВRCH	35	35
SPRIAH. DOSKA - DOLNÝ PОВRCH	45	45
c _{nom} - NOMINÁLNA HRúbKA BETÓNU KRYVEJ VRSŤVY c _{min} - MINIMÁLNA HRúbKA BETÓNU KRYVEJ VRSŤVY		

VÝKAZ VÝSTUŽE

POL.ČKA	Ø [mm]	DĹŽKA KS [m]	KS	DĹŽKA PODĹA Ø					
				Ø8	Ø12	Ø14	Ø16	Ø28	Ø32
1	16	12,00	670				8040,00		
2	12	12,00	670		8040,00				
3	14	1,70	670			1139,00			
4	14	2,40	670			1608,00			
5	14	1,80	670			1206,00			
6	14	1,60	670			1072,00			
7	28	12,00	171					2052,00	
8	32	12,00	72						864,00
9	14	12,00	243			2916,00			
10	12	12,00	486		5832,00				
11	12	4,50	162		729,00				
12	16	6,00	162				972,00		
13	12	12,00	243		2916,00				
14	12	8,50	162		1377,00				
15	12	4,50	324		1458,00				
S1	8	0,65	4648	3021,20					
SPOLU				[m]	3021,20	20352,00	7941,00	9012,00	2052,00
				[kg/m]	0,395	0,888	1,208	1,578	4,834
				[kg]	1195,00	18075,00	9595,00	14220,00	9920,00
				[kg]					5455,00
HMOTNOSŤ CELKOM				[kg]	58460 kg				

DETAIL "1"

1:50

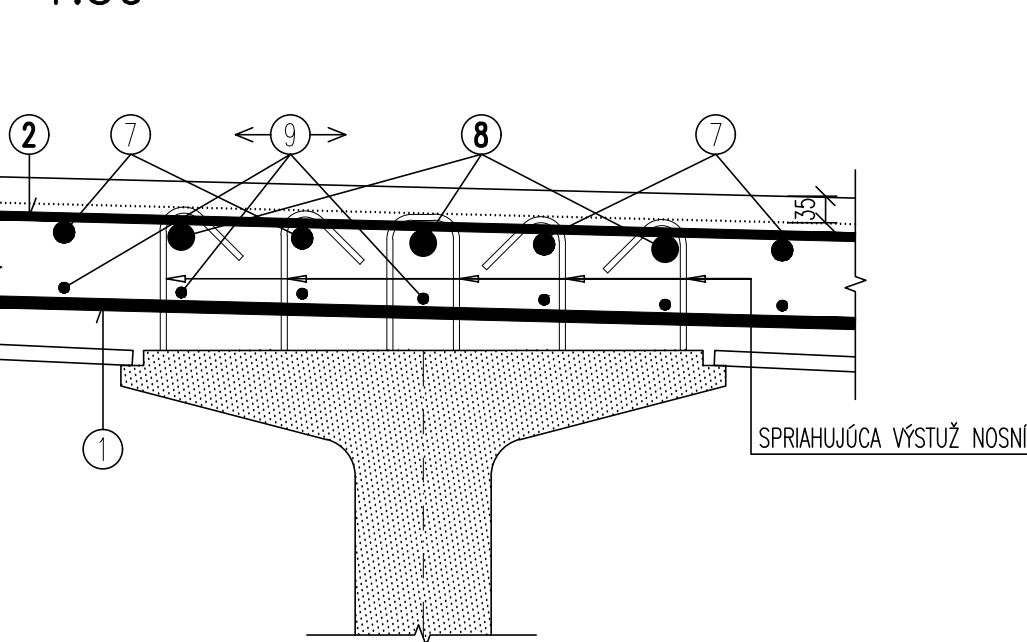

POZNÁMKY :

- SPRIAHUJÚCA VÝSTUŽ PRESAHUJÚCA Z PREF. NOSNÍKOV SA ZAHĽA V KRÍŽENÍ VÝSTUŽE HORNÉHO ROSTU (POL. 2 A 7,8 RESP. 2 A 10) - POZRI DETAIL "1"
- VÝSTUŽ HORNÉHO A DOLNÉHO ROSTU V POLI MEDZI PREF. NOSNÍKMI SA SPRIAHĽI POMOCOU PRIESTOROVÝCH SPŇ (POL. S1)

NÁZOV STAVBY PRÍPRAVA STRATEGICKÉHO PARKU NITRA PRÍPRAVA CESTNEJ INFRAŠTRUKTÚRY - STRATEGICKÝ PARK NITRA		
OBJEDNÁVATEĽ Slovenská správa ciest Miletičova 19, 826 19 Bratislava		
STAVEBNÝ DOZOR Slovenská správa ciest Miletičova 19, 826 19 Bratislava	PEČIATKA	
ZODPOVEDNÝ SD		PODPIS
ZHOTOVITEĽ STAVBY Doprastav STRABAG	ZDRUŽENIE „INFRAŠTRUKTÚRA NITRA“ Vedúci člen združenia: Doprastav, a.s., Drieňová 27, 826 56 Bratislava Člen združenia: STRABAG, s.r.o., Mlynské Nivy 61/A, 825 18 Bratislava	PEČIATKA
RIADITEĽ STAVBY - PREDSTAVITEĽ ZHOTOVITEĽA	ING. J. ROVNAN	PODPIS

DOKUMENTÁCIA SKUTOČNÉHO REALIZOVANIA STAVBY

SO 204

ZHOTOVITEĽ DSR: DOPRAVOPROJEKT DOPRAVOPROJEKT, a.s. DIVÍZIA BRATISLAVA I 83203 BRATISLAVA, KOMÁRNSKA 2,4		DOPRAVOPROJEKT, a.s. DIVÍZIA BRATISLAVA I KOMÁRNSKA 2,4, 832 03 Bratislava	
RIADITEĽ DIV. BRATISLAVA I HL. INŽ. PROJEKTU C. ZAKAZKY	ING. S. BUKOVINSKY ING. M. KODAJOVÁ 7782-03	PODPIS	
PODZHOTOVITEĽ DSR: DOPRAVOPROJEKT DOPRAVOPROJEKT, a.s. DIVÍZIA BRATISLAVA I 83203 BRATISLAVA, KOMÁRNSKA 2,4	ZODPOVEDNÝ PROJEKTANT VYPRACOVAL KONTROLOVAL	ING. A. MARTON ING. J. KOPECKÝ ING. P. DEMČÁK	PODPIS
KRAJ: OKRES:	KATASTR. ÚZEMIE: k.ú. Mlynské, Lužianky, Dražovce, Zbehy, Čakajovce, Zobor	DÁTUM FORMÁT	09.2018 8x1 A4
OBJEKT / BUILDING SO 204 MOST NA KOMUNIKÁCIÍ (OBCHVAT) V KM 1,150 NAD OKRUŽNŔOU KRÍŽOVATKOU "D" SO 204 BRIDGE ON COMMUNICATION (BYPASS) AT KM 1.150 OVER CIRCULAR CROSSROAD "D"		MIERKA STUPEŇ	1:25 DSRS
NÁZOV PRÍLOHY / TITLE TVAR A BETONÁRSKA VÝSTUŽ SPRIAHUJÚCEJ DOSKY LAYOUT AND REINFORCEMENT - CONCRETE DECK		CÍS. ZAKAZKY CÍS. PRÍLOHY	7782-03 5.6