




POZDĚLNÝ REZ A-A M1:25

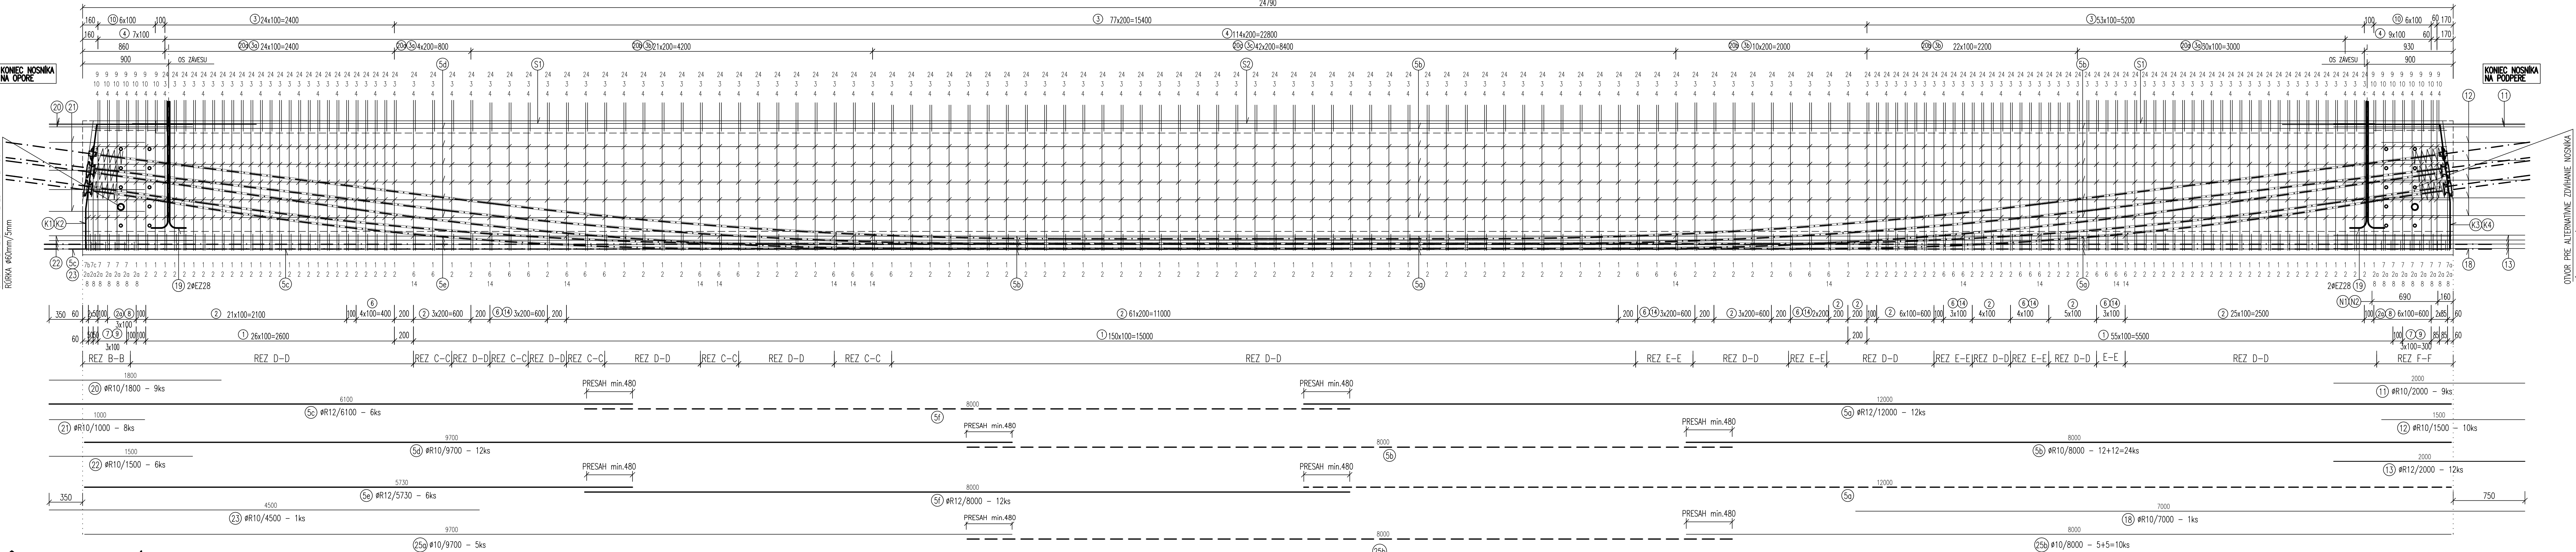


PŮDORYS HORNEJ PRÍRUBY M1:25

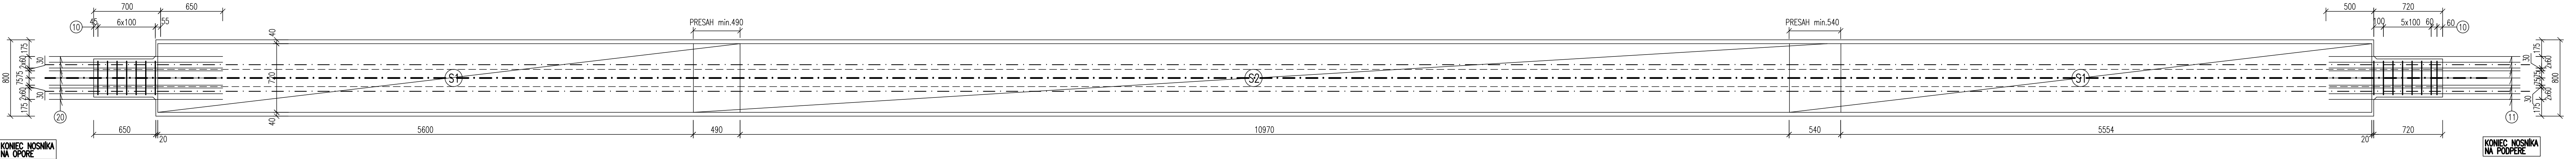


PRIEČNY REZ B-B M1:15

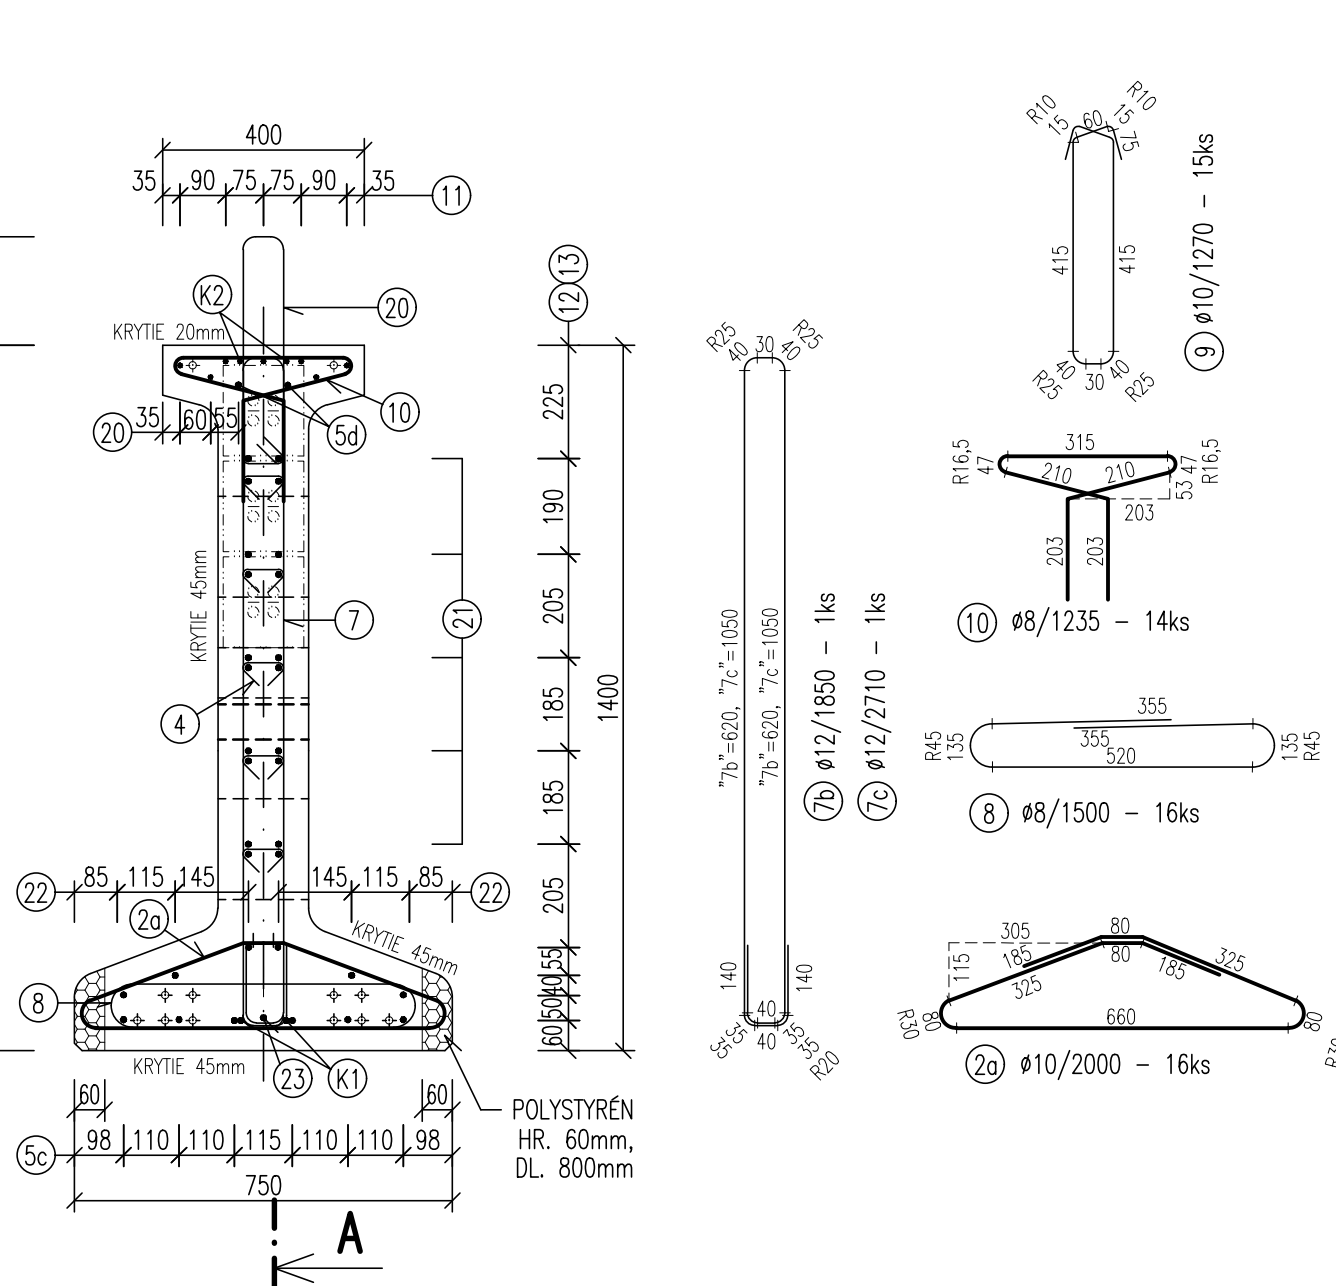


PRIEČNY REZ C-C M1:15

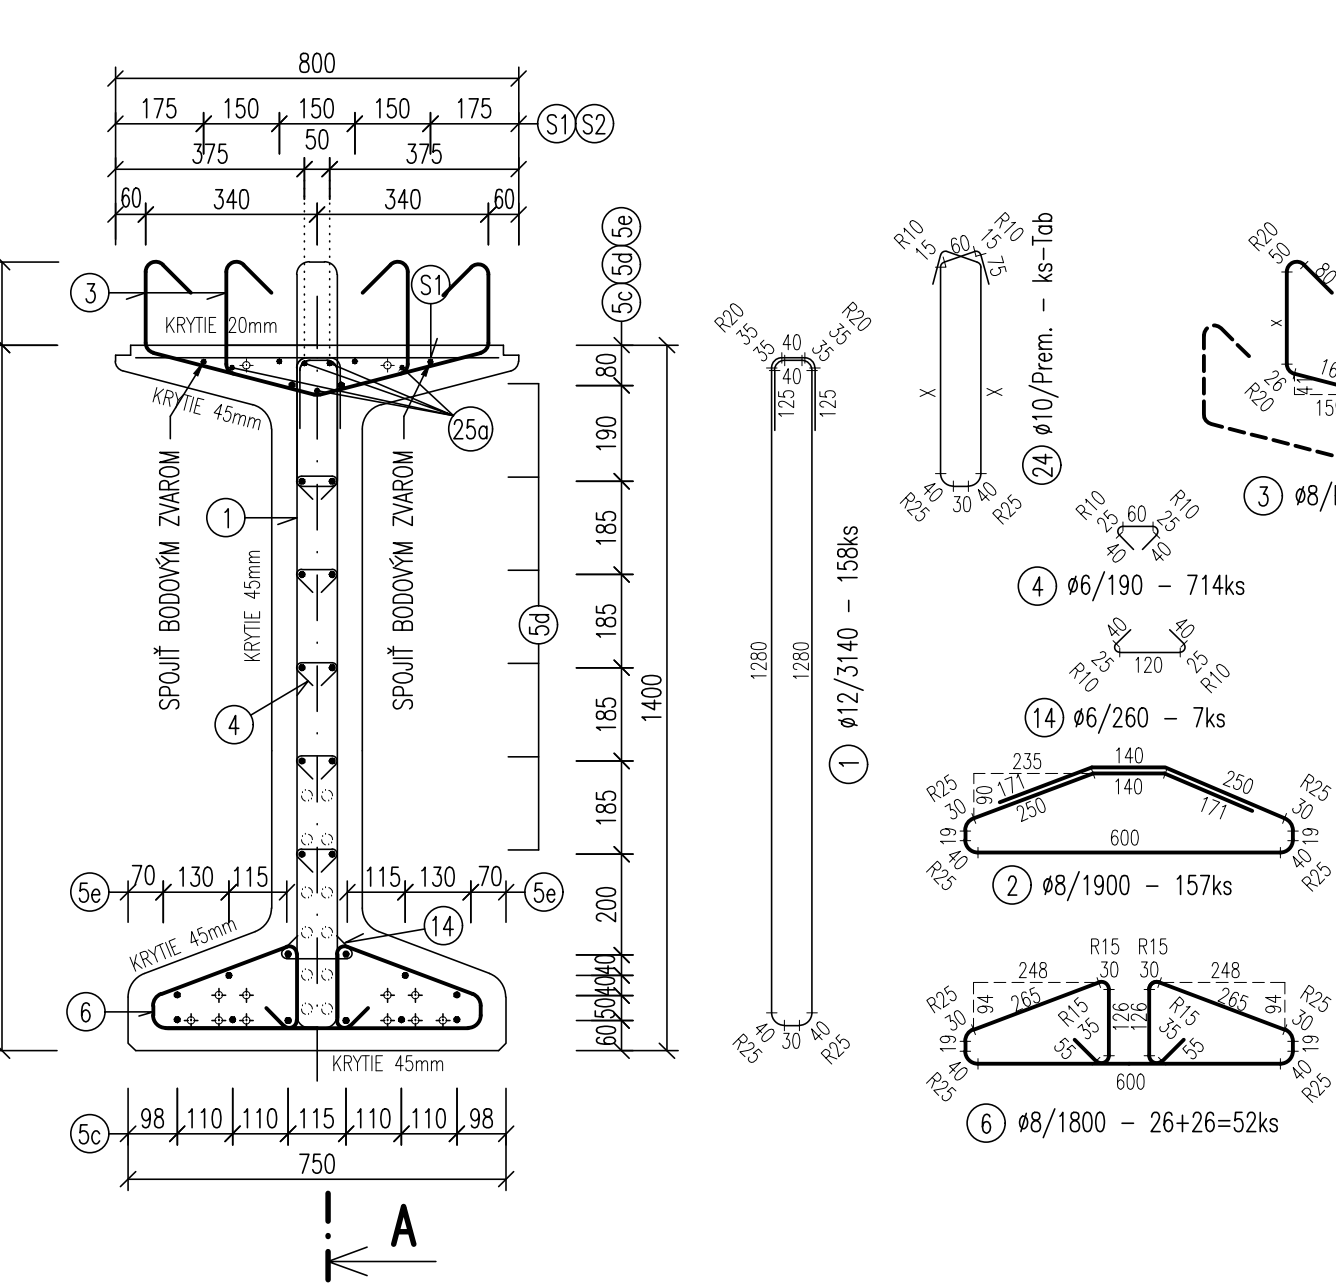


PRIEČNY REZ D-D M1:15

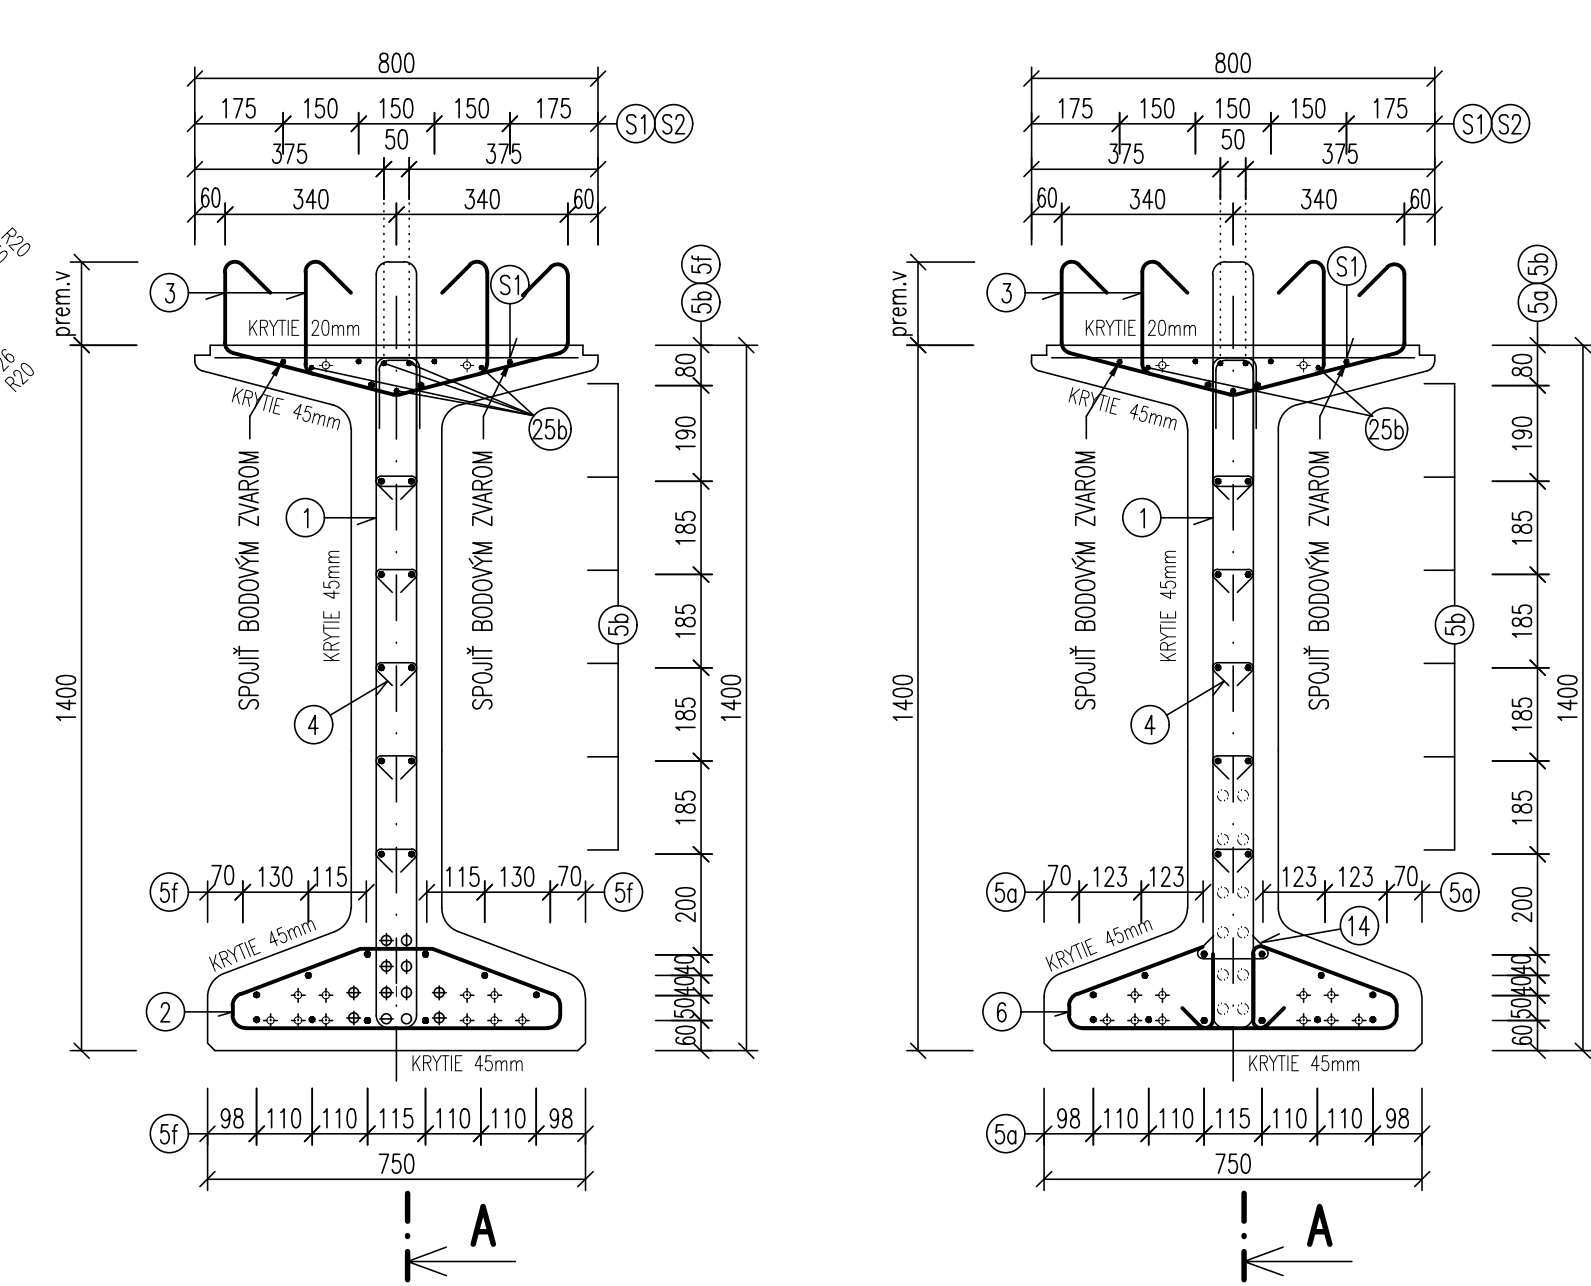


PRIEČNY REZ E-E M1:15

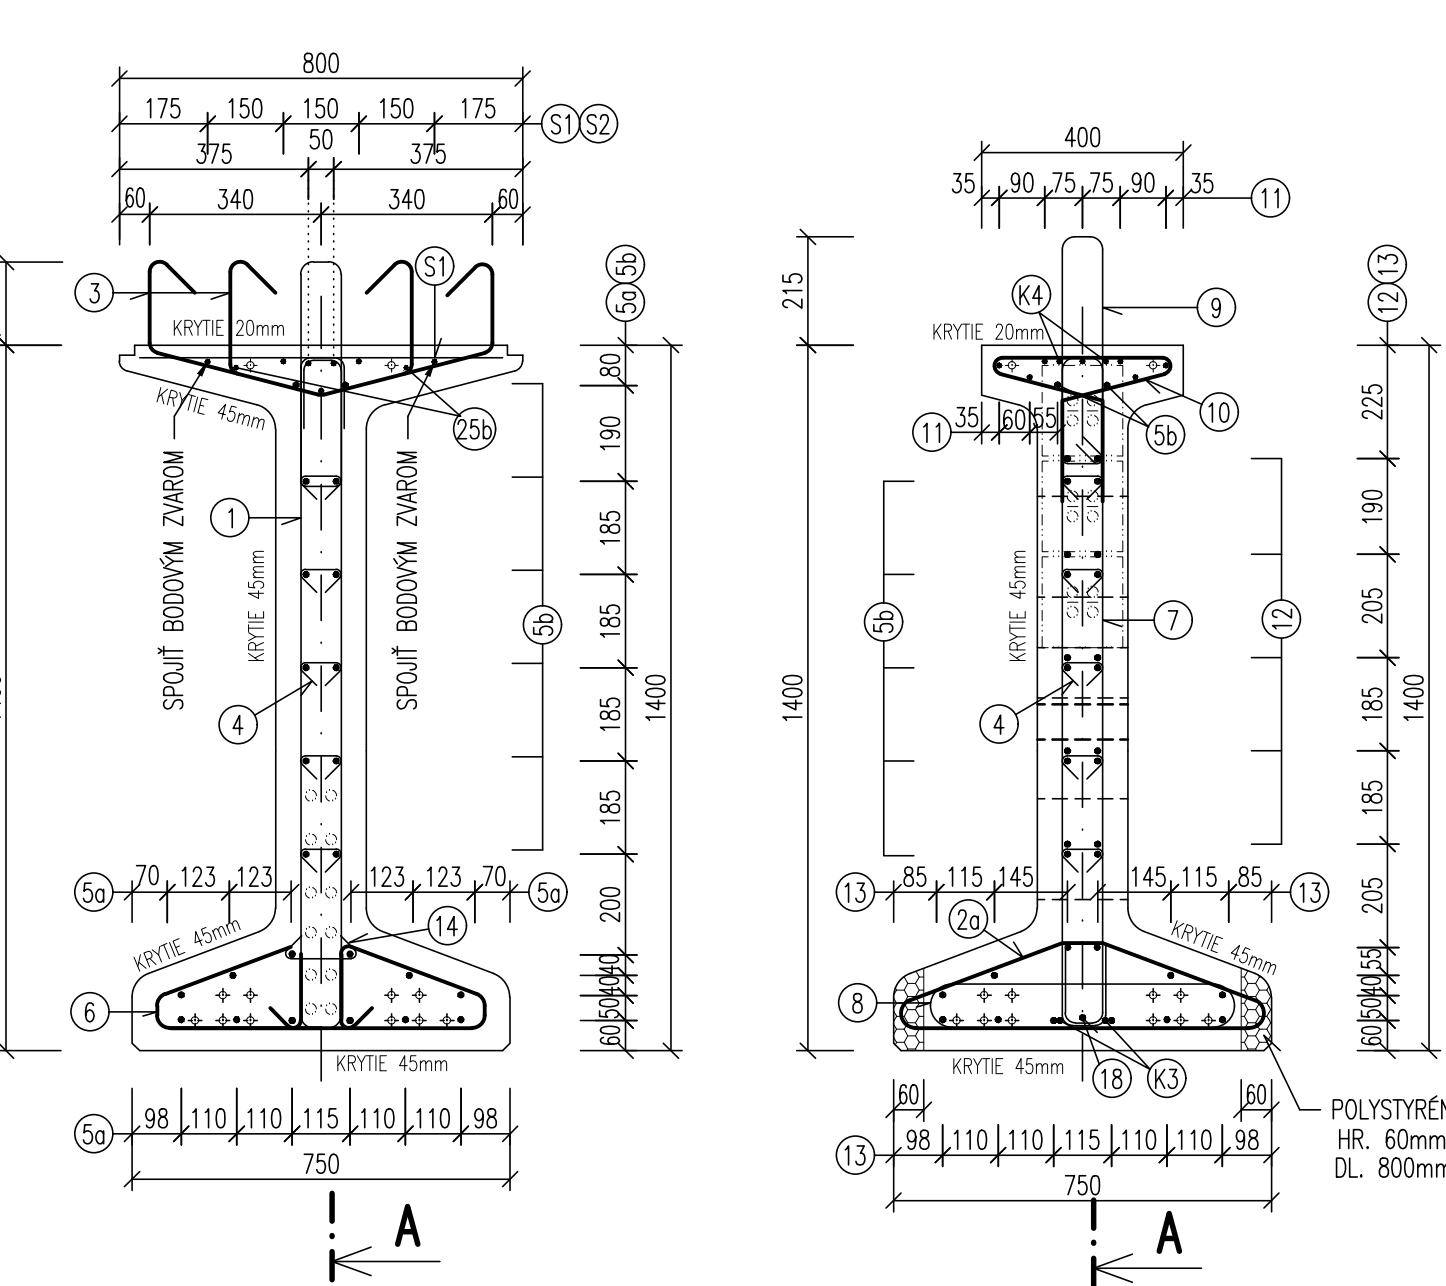


PRIEČNY REZ F-F M1:15

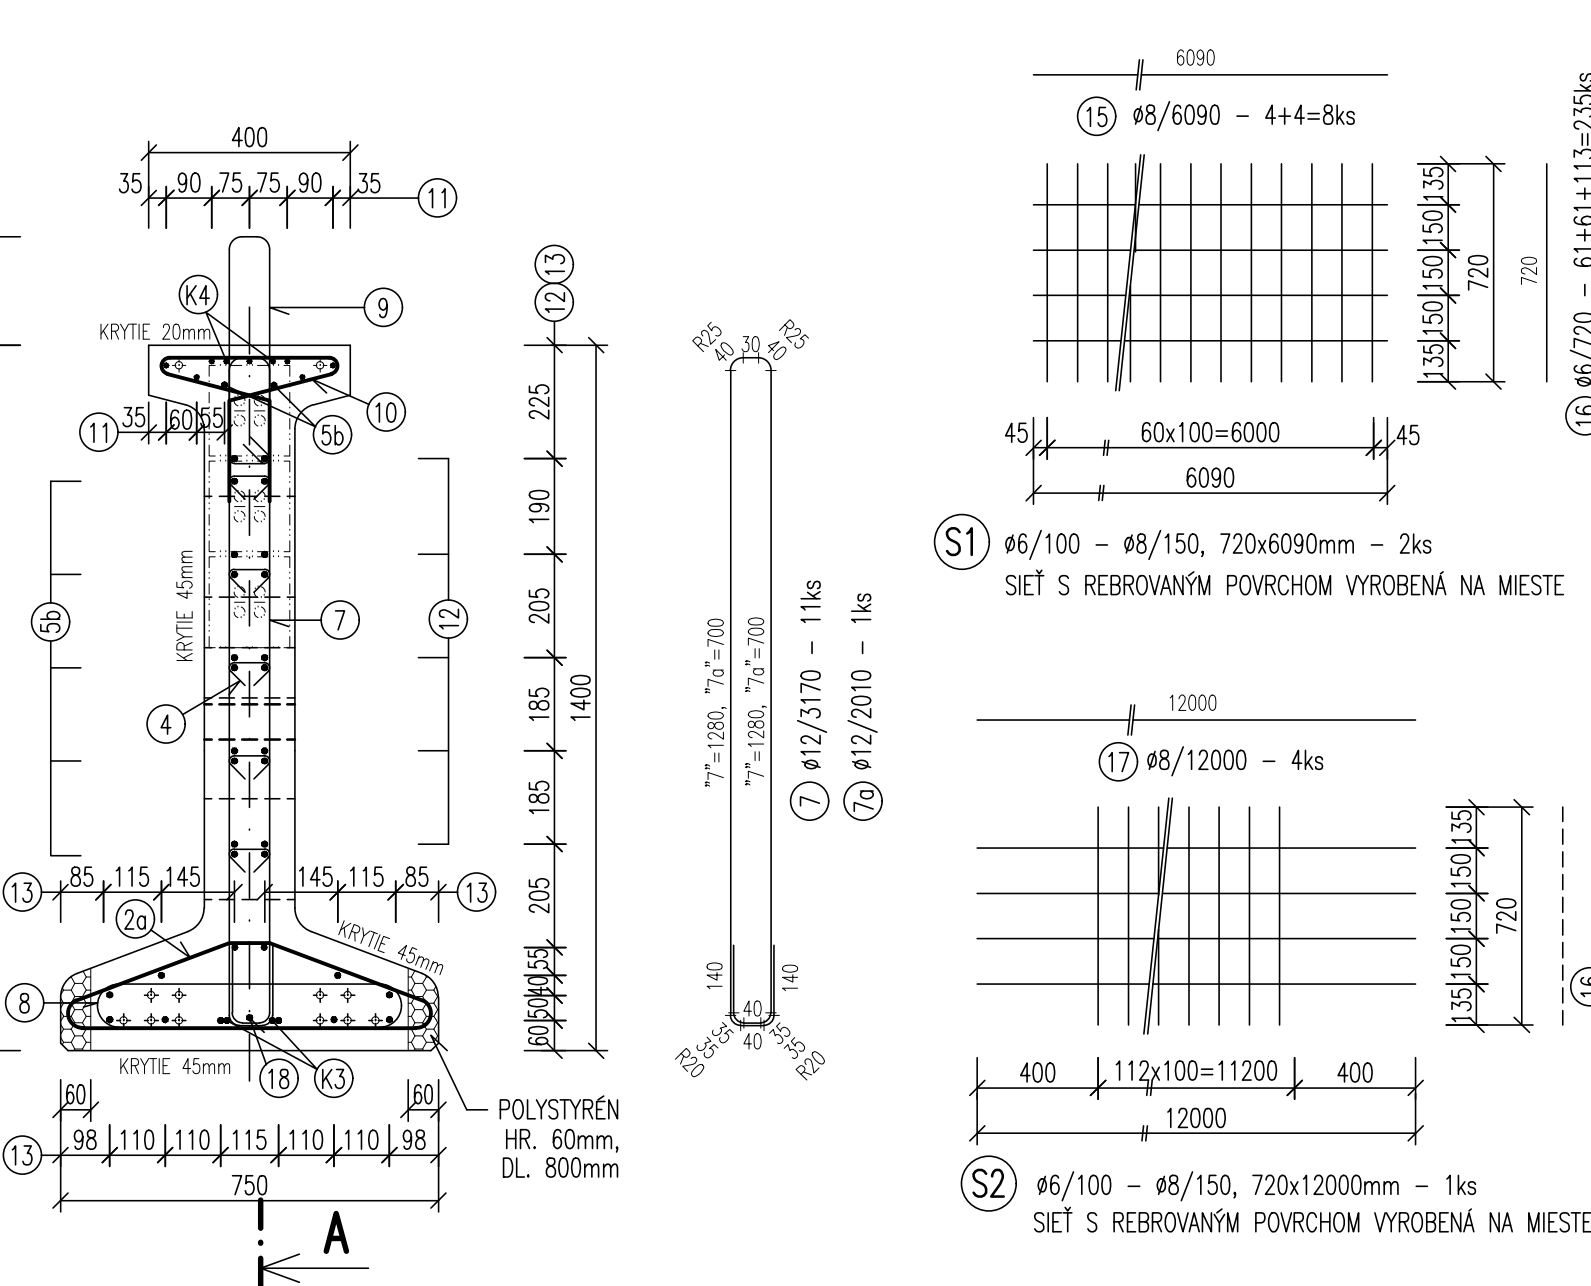

DETAIL ZÁVESU M1:25

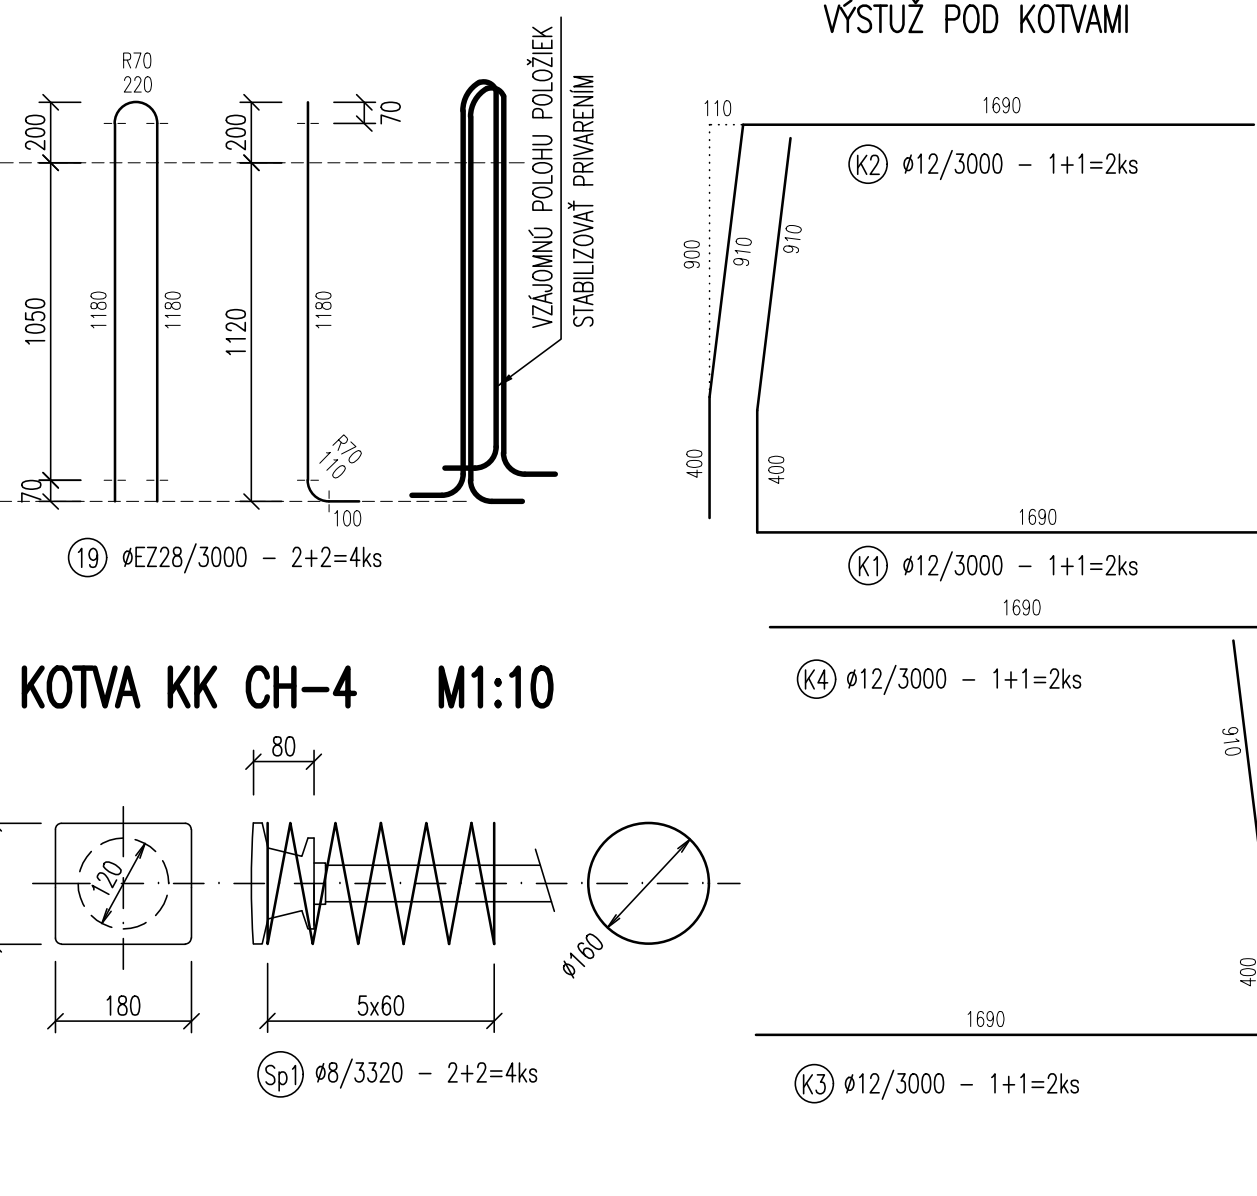

KOTVA KK CH-4 M1:10

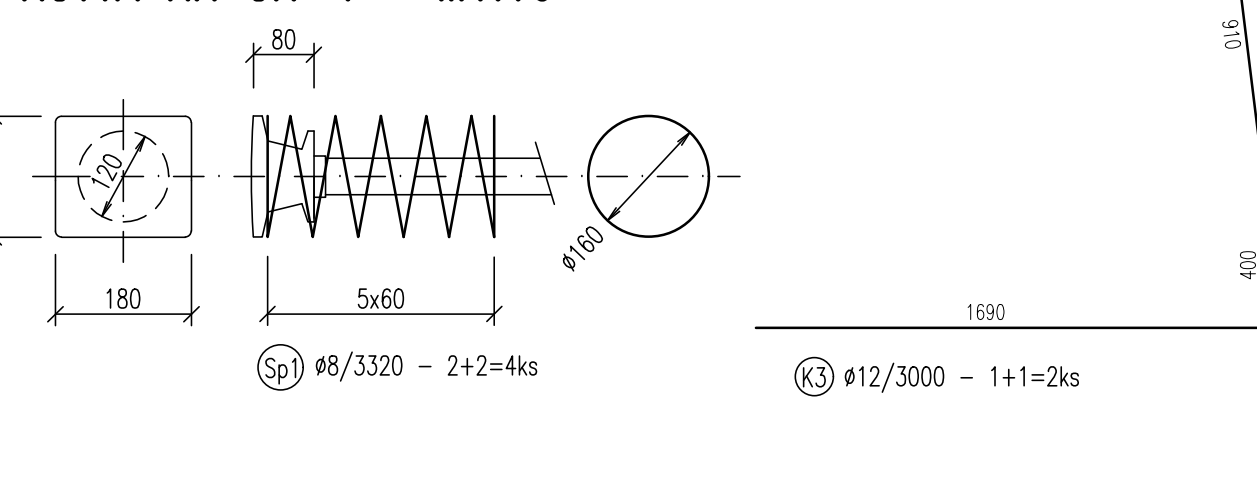


PREMENNÁ POLOŽKA č. 24

OZN.	prem. v [mm]	prem. x [mm]	DĚŽKA PRŮTA [m]	ks	SPOLU [m]
a	210	460	1.35	63	85.68
b	185	435	1.30	53	69.43
c	165	410	1.26	41	51.66
DĚŽKA SPOLU					206.77

PREMENNÁ POLOŽKA č.3

OZN.	prem. v [mm]	prem. x [mm]	DĚŽKA PRŮTA [m]	ks	SPOLU [m]
a	210	190	1.19	127	152.40
b	185	165	1.14	106	121.90
c	165	140	1.10	82	90.20
DĚŽKA SPOLU					364.50

KOTVA KK CH-2 M1:10

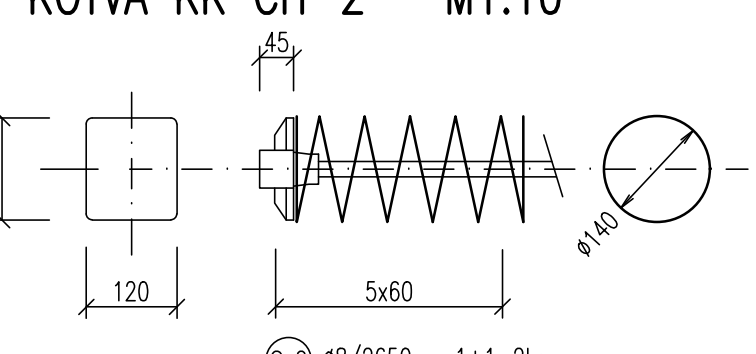

OZNA.	Ø [mm]	DĚLA 1 KS [m]	KS	DĚLA PODLA Ø [m]					
				#6	#8	#10	#12		#EZ28
1	12	3.14	158				496.12		
2	8	1.90	125		237.50				
3a	10	2.00	16			32.00			
3	8	PREM. TAB.			364.50				
4	6	0.19	774	135.66					
5a	12	12.00	12				144.00		
5b	8	8.00	24			192.00			
5c	12	6.10	6				36.60		
5d	10	9.70	12			116.40			
5e	12	5.73	6				34.38		
5f	12	8.00	12				96.00		
6	8	1.80	24		43.20				
7	12	3.17	11				34.67		
7a	12	2.01	1				2.01		
7b	12	1.85	1				1.85		
7c	12	2.71	1				2.71		
8	8	1.50	16		23.76				
9	10	1.27	15			19.05			
10	8	1.235	15		18.525				
11	10	2.00	9			18.00			
12	10	1.50	10			15.00			
13	12	2.00	12				24.00		
14	6	0.26	14	3.64					
15	8	6.09	8		48.72				
16	6	0.72	235	169.20					
17	8	12.00	4		48.00				
18	10	7.00	1			7.00			
19	28	3.00	4						12.00
20	10	1.80	9			16.20			
21	10	1.00	8			8.00			
22	10	1.50	6			9.00			
23	10	4.50	1		4.50				
24	10	PREM. TAB.				206.77			
25a	10	9.70	5			48.50			
25b	10	8.00	10			80.00			
Sp1	8	3.32	4		13.28				
Sp2	8	2.65	2		5.30				
K1	12	3.00	2				6.00		
K2	12	3.00	2				6.00		
K3	12	3.00	2				6.00		
K4	12	3.00	2				6.00		
SPOLU				[m]	308.50	802.79	771.42	896.54	12.00
				[kg/m']	0.222	0.395	0.617	0.888	4.834
				[kg]	68.50	317.10	476.60	796.10	58.01
HMOTNOST' SPOLU (NOSNIK)					1 716.30 kg				

POZNÁMKY


1. KONCE PREDPÍNACEJ VÝSTUŽE KÁBLOV A LÁN SA PO NAPNUTÍ A ZAKOTVENÍ NEODREŽÚ, ALE ROZPLETÁ A ZABETÓNUJÚ DO PRIEČNIKA S DĺŽKOU 0,40m na OBDVOCH STRANÁCH
2. VONKAJŠIA STRANA VONKAJŠIEHO NOSNIKA BUDE POHLADOVÁ

BETÓN	C45/55 –XC4, XD1, XF2
OCEĽ	B 500B
OCEĽ	11 373 (EZ)
KRYTIE	POZRI REZY

NÁZOV STAVBY			PRÍPRAVA STRATEGICKÉHO PARKU NITRA PRÍPRAVA CESTNEJ INFRAŠTRUKTÚRY - STRATEGICKÝ PARK NITRA		
OBJEDNÁVATEĽ	Slovenská správa ciest Miletičova 19, 826 19 Bratislava				
STAVEBNÝ DOZOR	Slovenská správa ciest Miletičova 19, 826 19 Bratislava		PEČIATKA		
	ZODPOVEDNÝ ŠD		PODPIS		
ZHOTOVITEĽ STAVBY	ZDRUŽENIE „INFRAŠTRUKTÚRA NITRA“			PEČIATKA	
Vedúci čen združenia: Doprastrav, a.s., Drieňová 27, 826 56 Bratislava Člen združenia: STRABAG, s.r.o., Mlynské Nivy 61/A, 825 18 Bratislava					
RIADITEĽ STAVBY - PREDSTAVITEĽ ZHOTOVITEĽA			ING. J. ROVNÁN		
			PODPIS		

DOKUMENTÁCIA SKUTOČNÉHO REALIZOVANIA STAVBY

SO 204

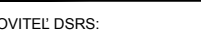PHOTOYETITE DORS 	DOPRAVOVÝ PROJEKT, a.s. DIVÍZIA BRATISLAVA I Komárňarska 4, 832 03 Bratislava			
DOPRAVOVÝ PROJEKT, a.s. DIVÍZIA BRATISLAVA I 83203 BRATISLAVA, KOMÁRŇARSKA 4	RIADITEĽ OLY. BRATISLAVA I H. INŽ. PROJEKTU C. ZÁKADY	ING. S. BUKOVČANSKY ING. M. KODAJOVÁ 7782-03	POOPS POOPS POOPS	
FOTODYETITE DORS  DOPRAVOVÝ PROJEKT, a.s. DIVÍZIA BRATISLAVA I 83203 BRATISLAVA, KOMÁRŇARSKA 4	ZODPOVEDNÝ PROJEKTANT VÝRAČOVACÍ KONTROLNÝ	ING. A. MARTON ING. J. KOPECKÝ ING. P. DEMÁČAK	POOPS POOPS POOPS	
KRAJ KOPER BRUKEN SO 204 MOST NA KOMUNIKÁCIÍ (OBEHAT) V KM 1,150 NAD ODRUŽNÚ KRÍŽOVATOU "D" SO 204 BRIDGE ON COMMUNICATION (BYPASS) AT KM 1,150 OVER CIRCLE CROSSROAD "D" NÁZOV PRÍLOHY / TITLE BETÓNARSKA VÝSTUŽ - PREFABRIKOVANÝ NOSNÍK D. 24.79m REINFORCEMENT - PRECAST BEAM LENGTH 24.79m	KATASTR: Uzemie k.ú. Myšarova, Lúbeňské Družstevní, Záhony, Čajkovské, Zbor		DATUM MESA STUPEN OS. ZÁKADY OS. PRÍLOHY	09.2018 742.44 1.25 DORS 7782-03 OS. PRÍLOHY