

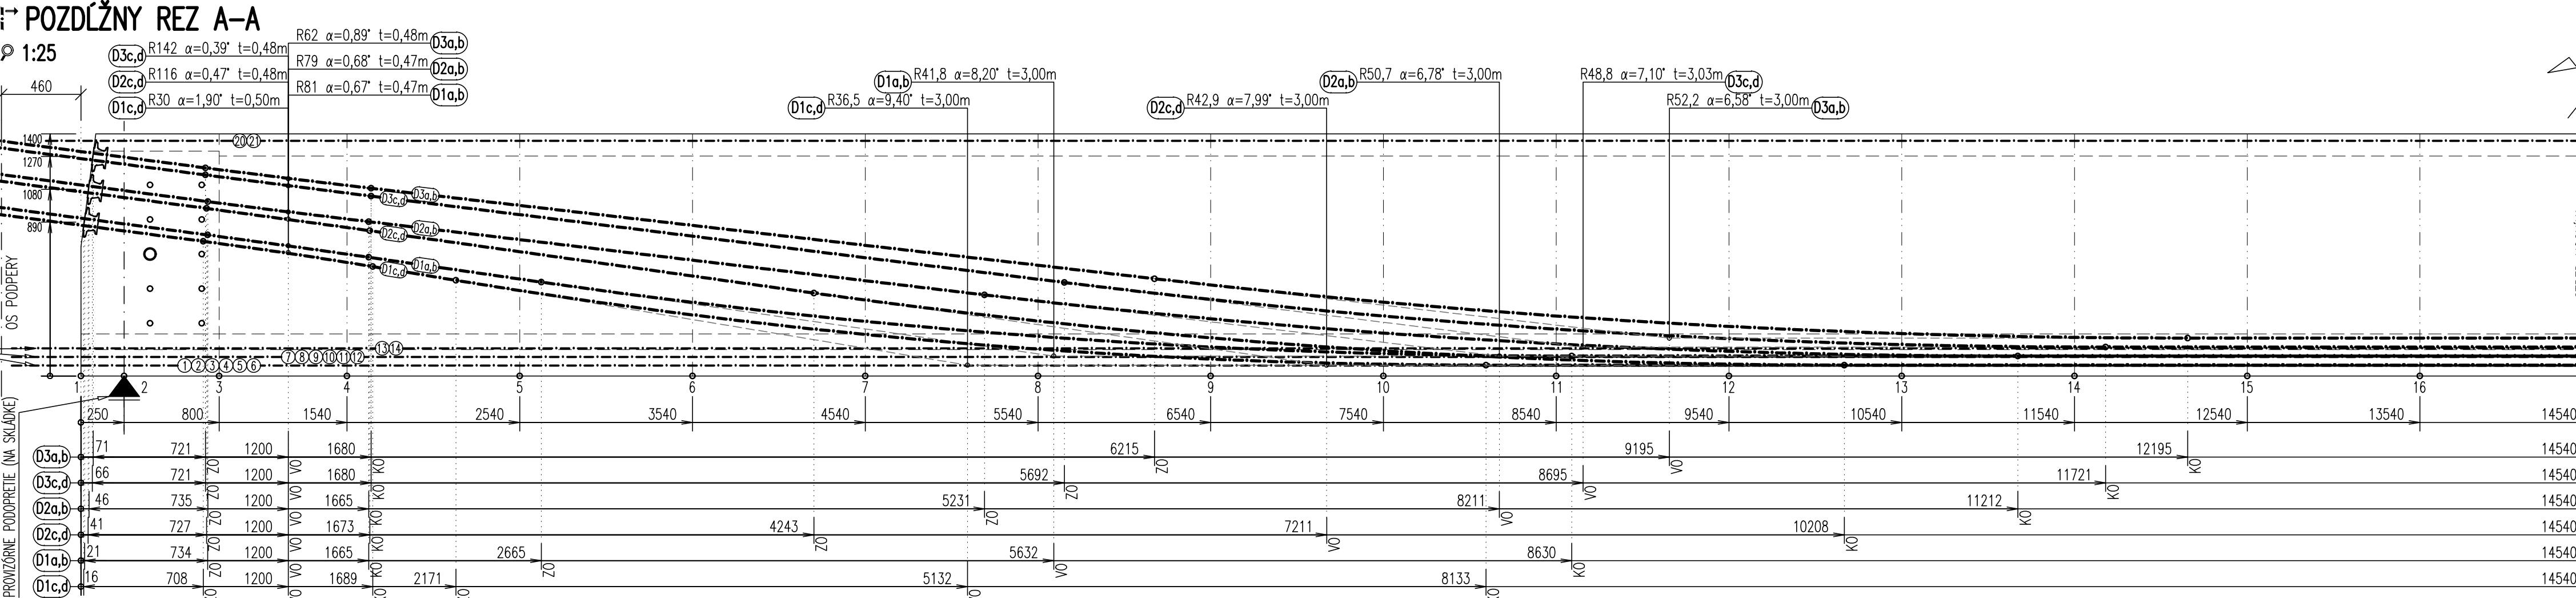
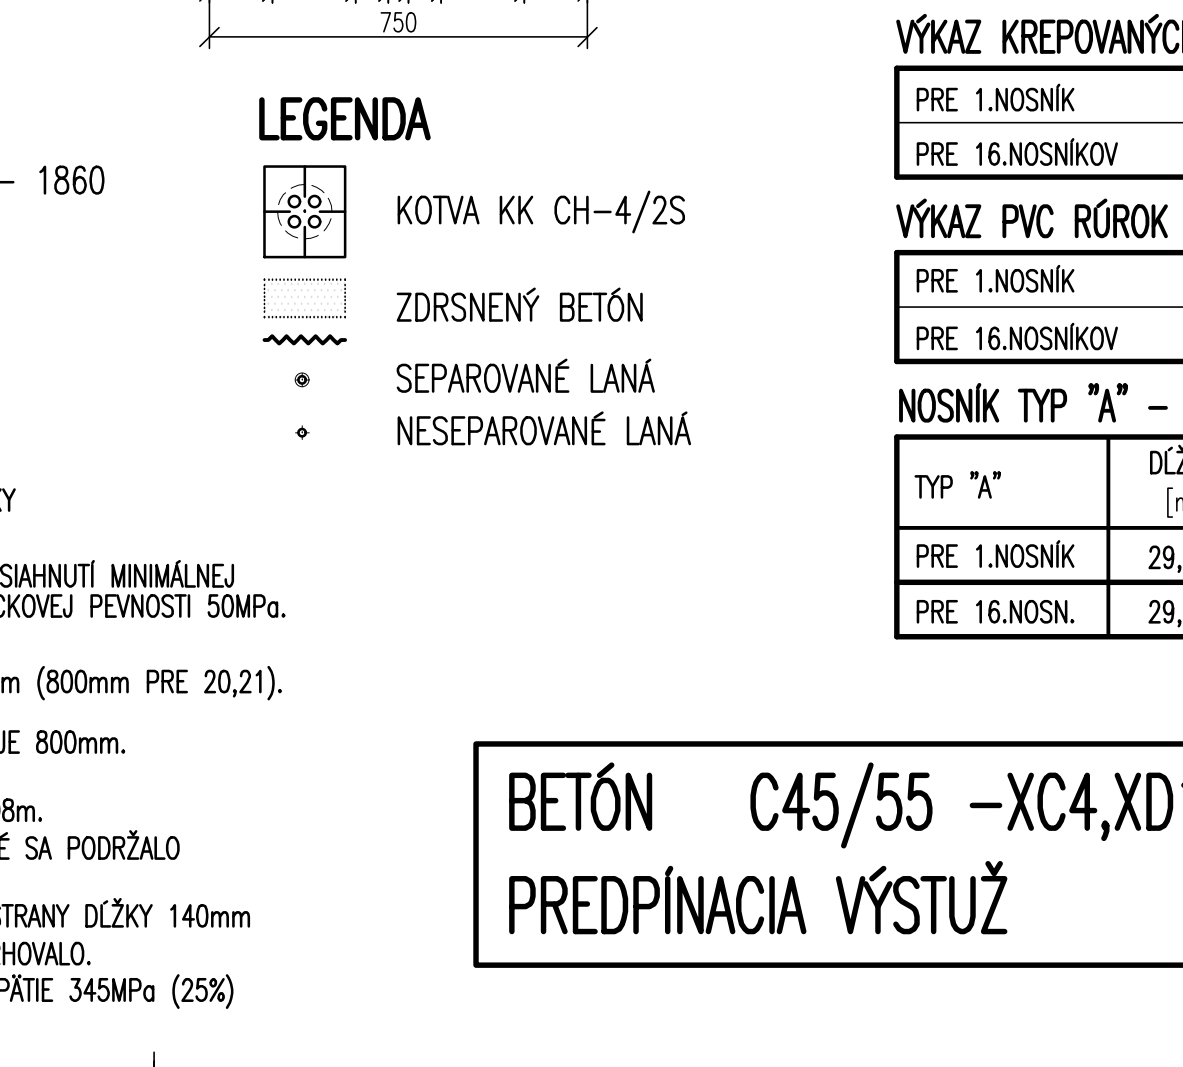
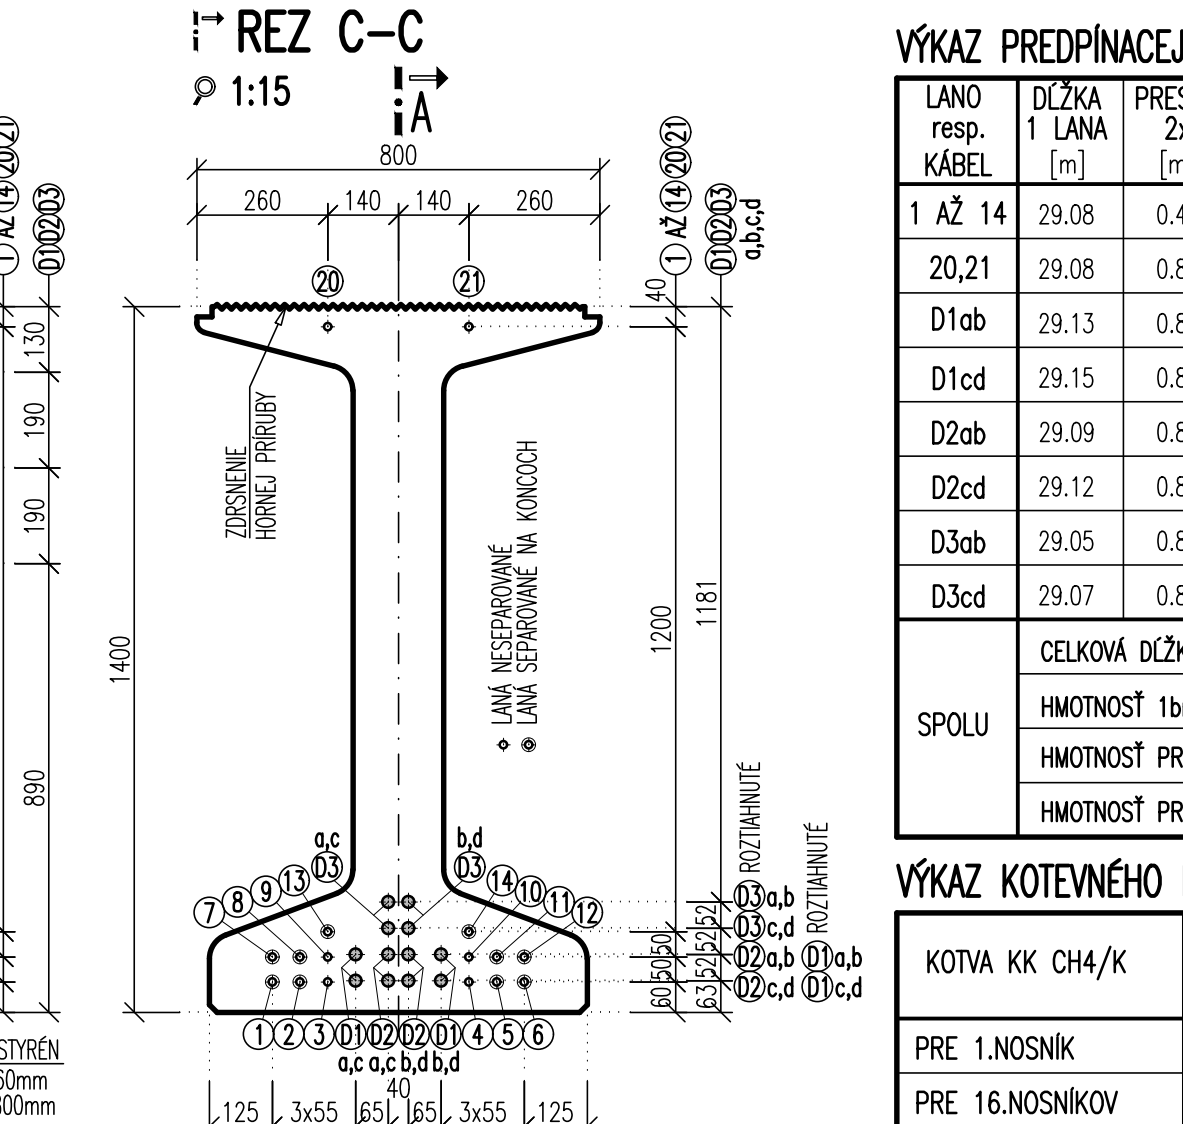
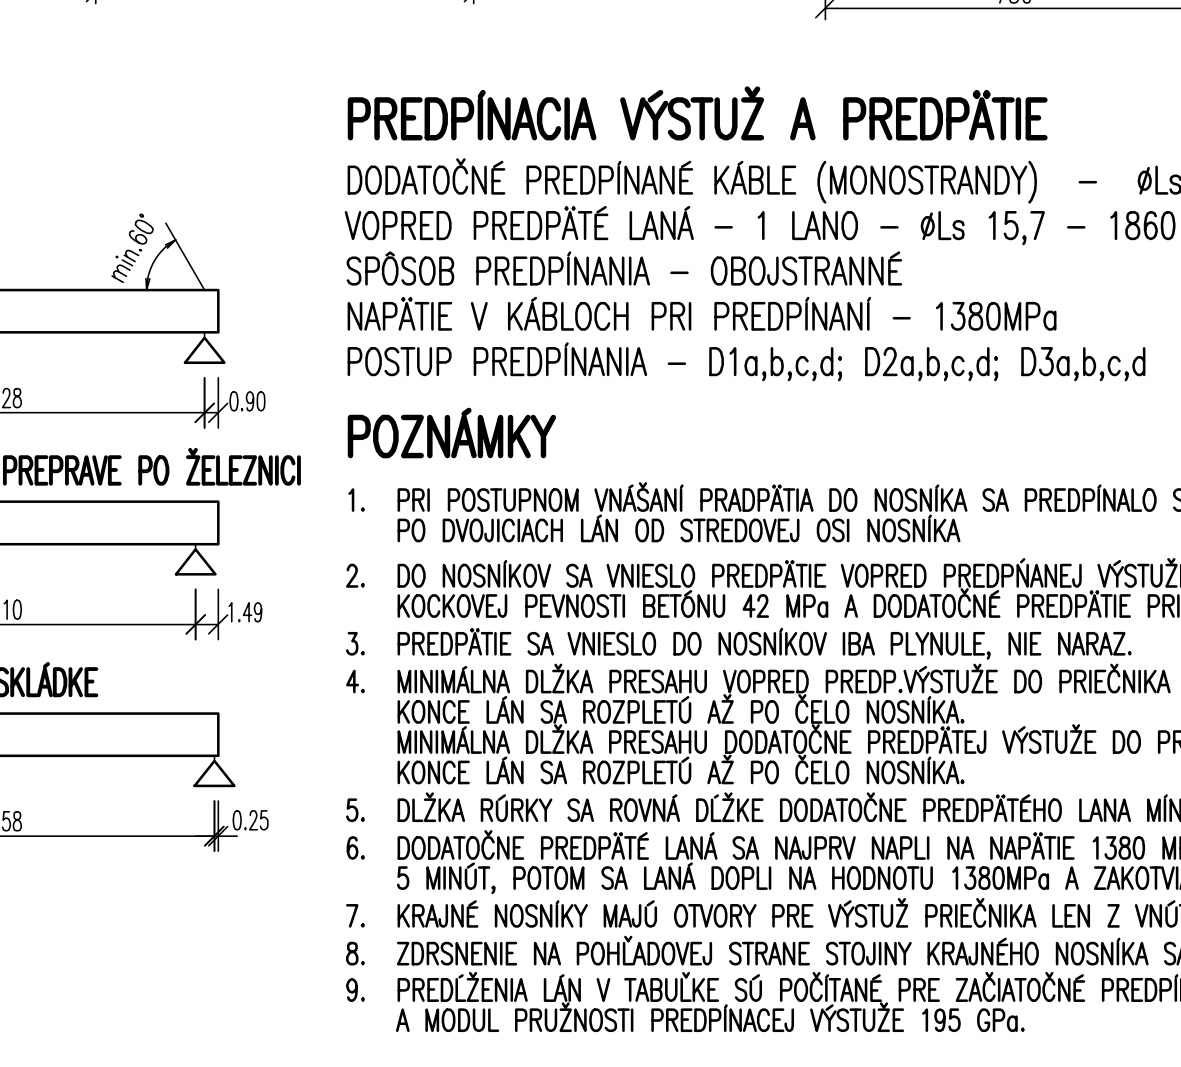
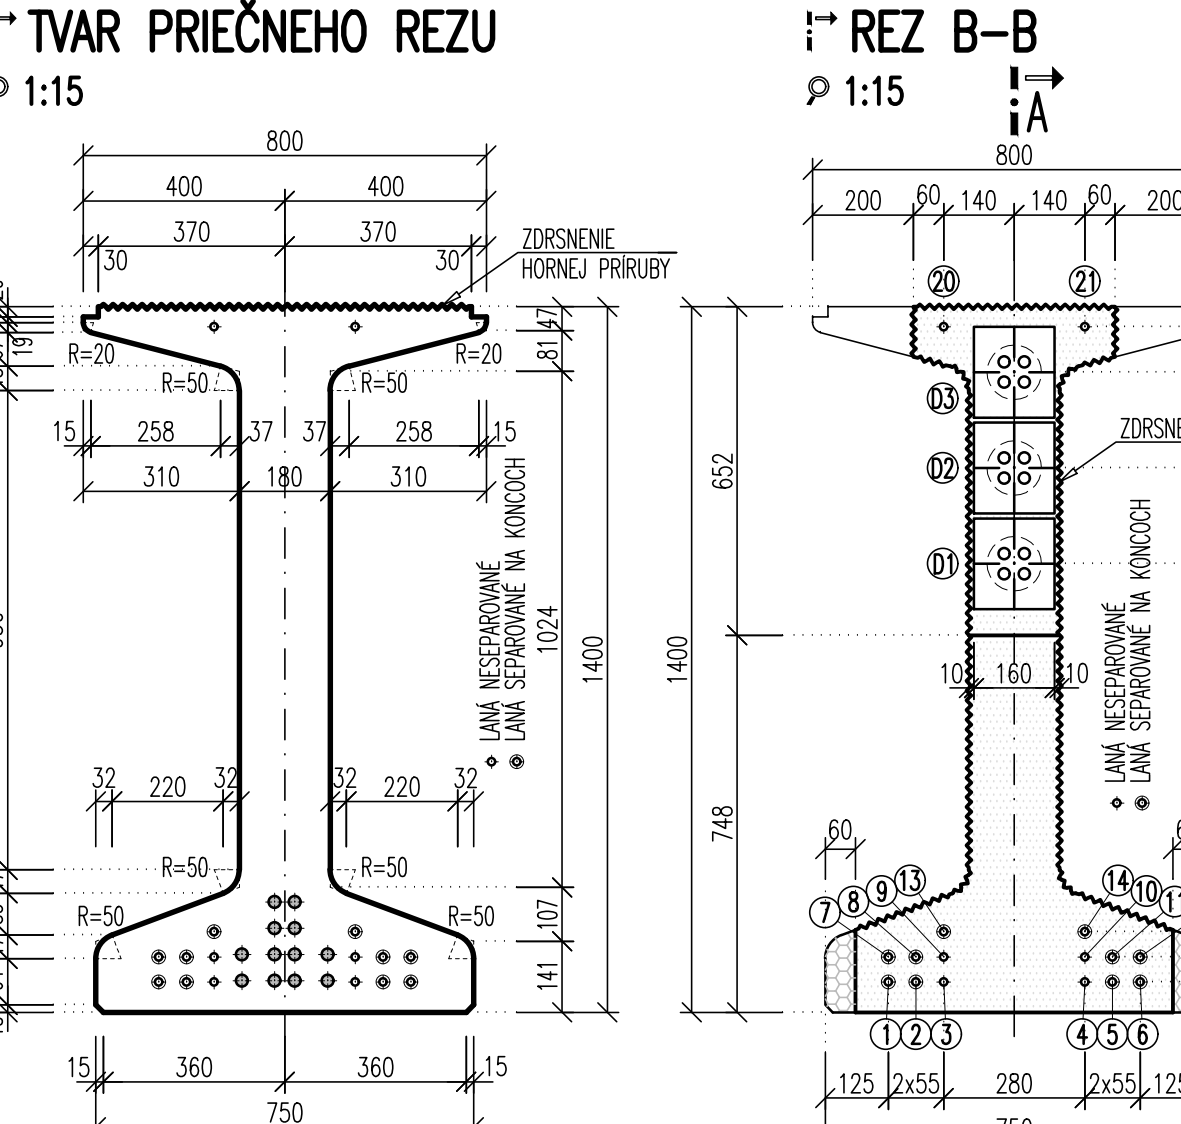
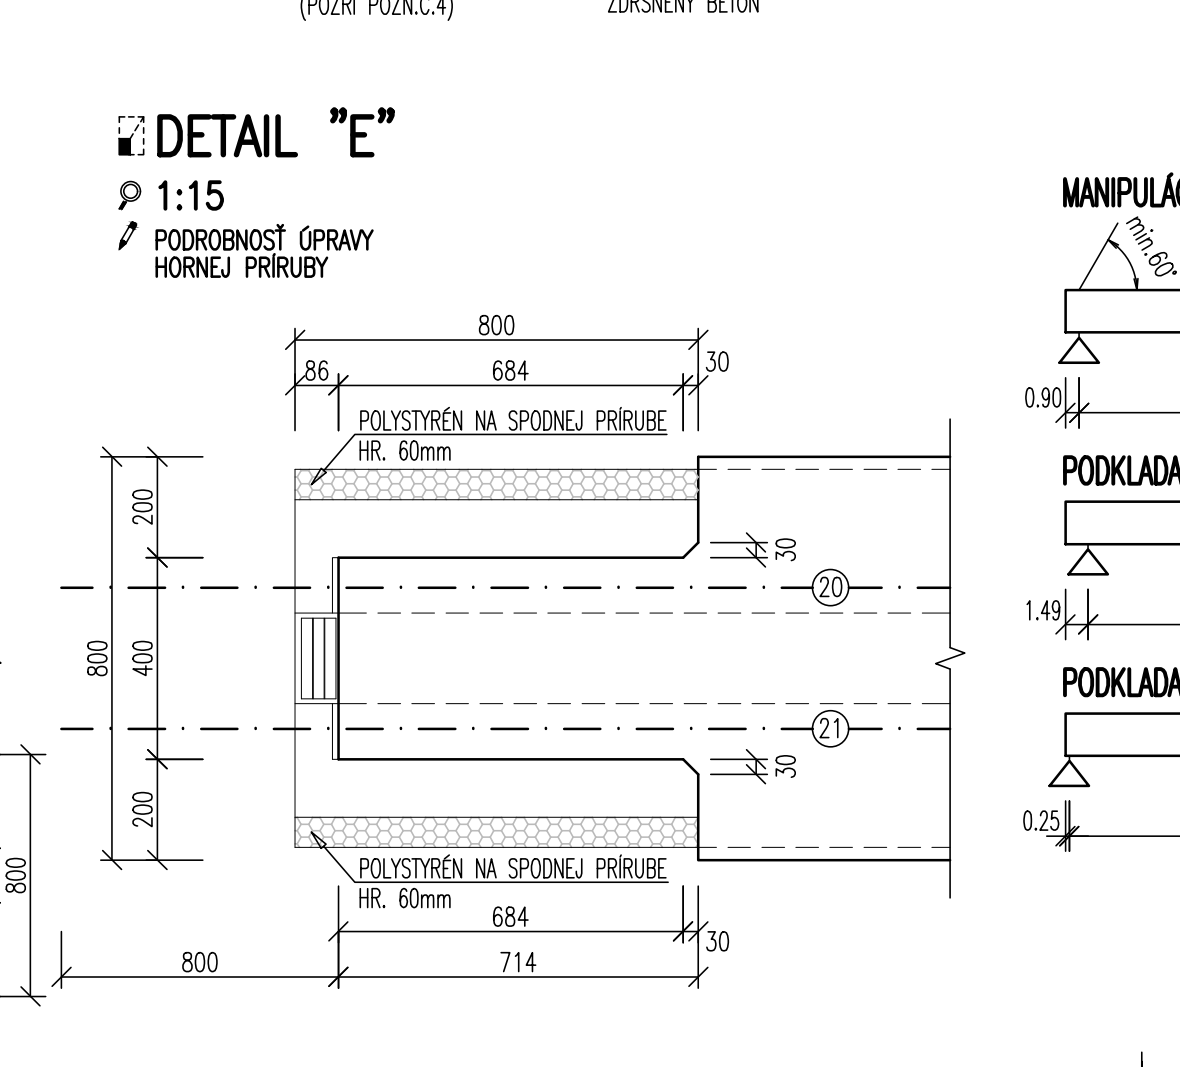


TABUĽKA VÝŠOK KABLOV OD SPODNEJ HRANY NOSNÍKA PO OS RÚRKY																	
	1	2	3	4	5	6	7	8	9	10	11	12	13	14	15	16	17
D3a,b	1290	1266	1194	1102	986	871	756	641	526	427	347	287	245	223	219	219	219
D3c,d	1250	1225	1153	1058	933	809	684	560	443	346	271	216	181	167	167	167	167
D2a,b	1100	1072	1000	908	789	670	551	433	331	248	185	143	119	115	115	115	115
D2c,d	1060	1032	960	859	719	578	439	318	220	146	95	68	63	63	63	63	63
D1a,b	910	880	807	705	561	426	310	229	167	129	115	115	115	115	115	115	115
D1c,d	870	839	767	657	494	353	240	155	98	68	63	63	63	63	63	63	63

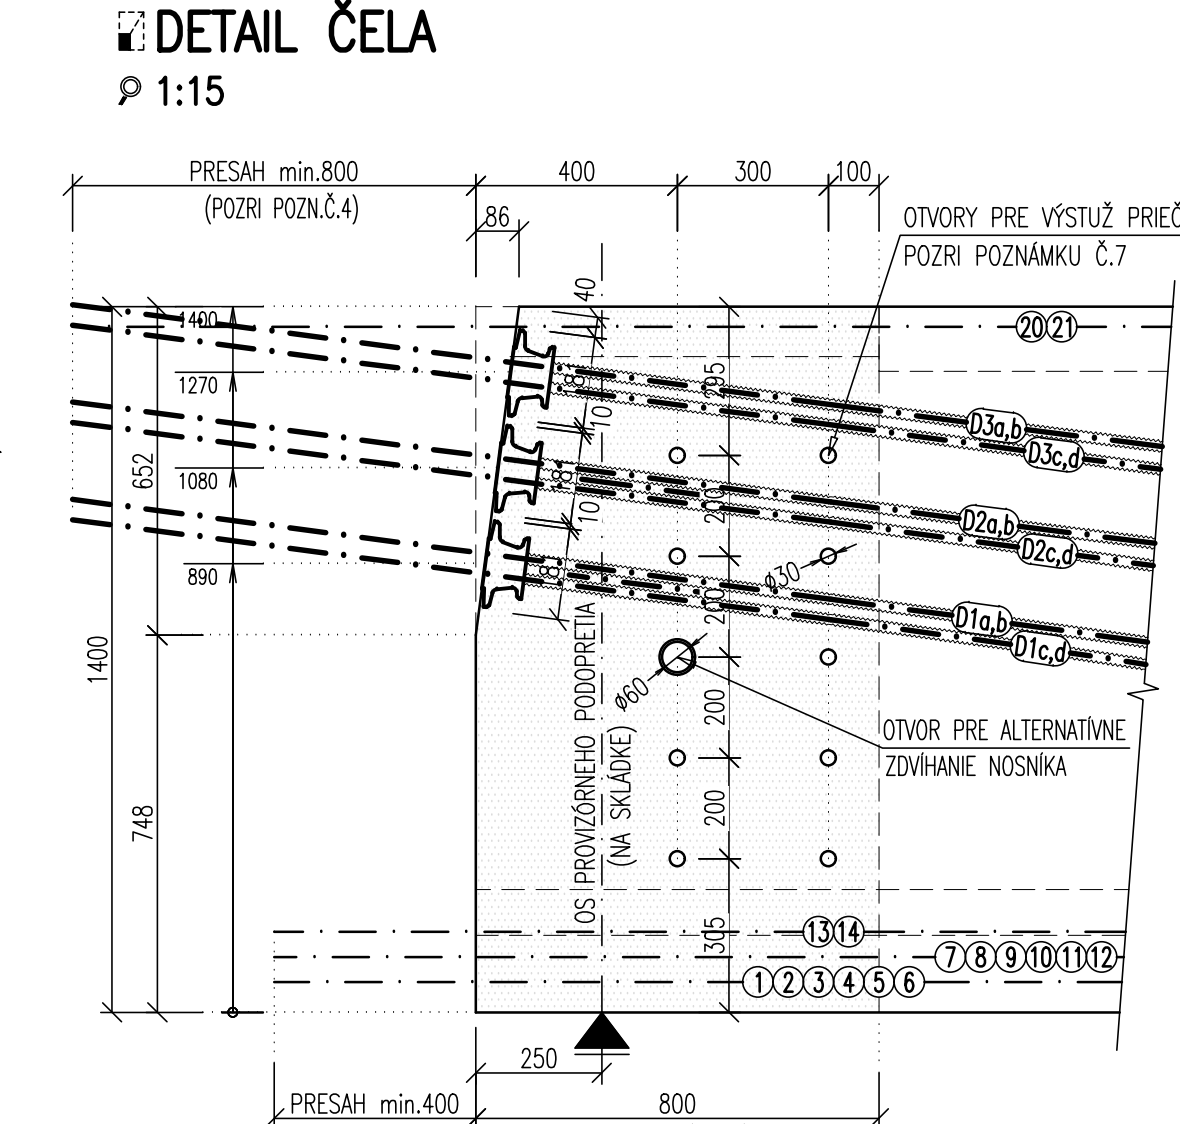

LANÁ NESEPAROVANÉ : (3,4,9,10,20,21) - 6 KS
LANÁ SEPAROVANÉ : (13,14) - 2 KS
LANÁ SEPAROVANÉ : (8,11) - 2 KS
LANÁ SEPAROVANÉ : (7,12) - 2 KS
LANÁ SEPAROVANÉ : (2,5) - 2 KS
LANÁ SEPAROVANÉ : (1,6) - 2 KS

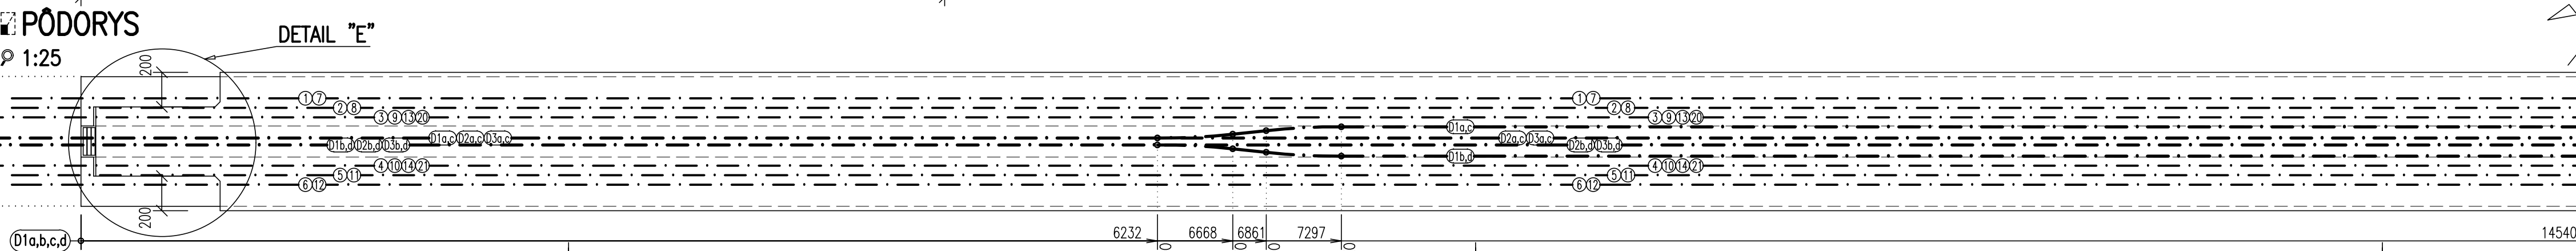

VÝKAZ PREDPÍNACEJ VÝSTUŽE ØLs 15,7/1860

LANO resp. KABEL	DĹŽKA 1 LANÁ [m]	PRESAH 2x [m]	CELK. DĹ. 1 LANÁ [m]	POČET LAN [ks]	CELKOVÁ DĹŽKA LAN [m]	PREDČÍŽENIA [mm]
1 AŽ 14	29.08	0.40	29.88	14	418.32	77.2 77.2
20,21	29.08	0.80	30.68	2	61.36	76.7 76.7
D1ab	29.13	0.80	30.73	2	61.46	74.7 74.7
D1cd	29.15	0.80	30.75	2	61.50	74.1 74.1
D2ab	29.09	0.80	30.69	2	61.38	75.3 75.3
D2cd	29.12	0.80	30.72	2	61.44	75.1 75.1
D3ab	29.05	0.80	30.65	2	61.30	75.3 75.3
D3cd	29.07	0.80	30.67	2	61.34	75.3 75.3
SPOLU					848.10	
					1.172	
					994.0	
					15904.0	

VÝKAZ KOTEVNÉHO MATERIÁLU

KOTVA KK CH4/K	POČET [ks]	HMOTNOST 1 ks [kg]	CELKOVÁ HMOTNOST [kg]
PRE 1.NOSNÍK	6	5.50	33.00
PRE 16.NOSNÍKOV	96	5.50	528.0

VÝKAZ KREPOVANÝCH RÚROK Ø20/25 PRE LANÁ D1,D2,D3

PRE 1.NOSNÍK	348.00 m
PRE 16.NOSNÍKOV	5568.0 m

VÝKAZ PVC RÚROK Ø20/1,5 PRE SEPARÁCIU LAN

PRE 1.NOSNÍK	60.00 m
PRE 16.NOSNÍKOV	960.0 m

NOSNÍK TYP "A" - 29,08m

TYP "A"	DĹŽKA [m]	BETÓN	OBJEM [m³]	HMOTNOST [t]
PRE 1.NOSNÍK	29,08m	C45/55	12.03	30.08
PRE 16.NOSN.	29,08m	C45/55	192.5	481.3

BETÓN C45/55 -XC4, XD1, XF2-CI0,1-Dmax16

PREDPÍNACIA VÝSTUŽ ØLs 15,7/1860

PRÍPRAVA STRATEGICKÉHO PARKU NITRA

PRÍPRAVA CESTNEJ INFRAŠTRUKTÚRY - STRATEGICKÝ PARK NITRA

OBJEDNÁVATEĽ

Slovenská správa ciest

Miletčova 19, 826 19 Bratislava

STAVEBNÝ DOZOR

Slovenská správa ciest

Miletčova 19, 826 19 Bratislava

ZODPOVEDNÝ SD

PODPIS

ZHOTOVITEĽ STAVBY

ZDruženie „INFRAŠTRUKTÚRA NITRA“

Vedúci člen združenia: Dopraslav, a.s., Drieňová 27, 826 56 Bratislava

Člen združenia: STRABAG, s.r.o., Mlynské Nivy 61/A, 825 18 Bratislava

RIADITEĽ STAVBY - PREDSTAVITEĽ ZHOTOVITEĽA

ING. J. ROVĽAN

PODPIS

DOKUMENTÁCIA SKUTOČNÉHO REALIZOVANIA STAVBY

SO 204

DOPRAVOPROJEKT, a.s.

DIVÍZIA BRATISLAVA I

Komárňarska 2,4, 832 03 Bratislava

RIADITEĽ DIV. BRATISLAVA I

ING. S. BUKOVINSKY

PODPIS

HL. INŽ. PROJEKTU

ING. M. KODAJOVÁ

PODPIS

Č. ZAKÁZKY

7782-03

PODZHOTOVITEĽ DSR:

DOPRAVOPROJEKT, a.s.

DIVÍZIA BRATISLAVA I

83203 BRATISLAVA, KOMÁRŇARSKA 2,4

ZODPOVEDNÝ PROJEKTANT

ING. A. MARTON

PODPIS

VYPRACOVÁVAL

ING. J. KOPECKÝ

PODPIS

KONTROLOVAL

ING. P. DEMČÁK

PODPIS

KRAJ:

NITRIANSKY

OKRES:

NITRA

KATASTR. ÚZEMIE:

k.ú. Mlynáre, Lužianky, Dražovce, Zbehy, Čakajovce, Zobor

DÁTUM

09.2018

FORMÁT

7x1 A4

MIERKA

1:25/15

STUPEŇ

DSRS

ČÍS. ZAKÁZKY

7782-03

ČÍS. SPRÁVY:

ČÍS. PRÍLOHY:

5.8.1