PODORYS
P 1:25

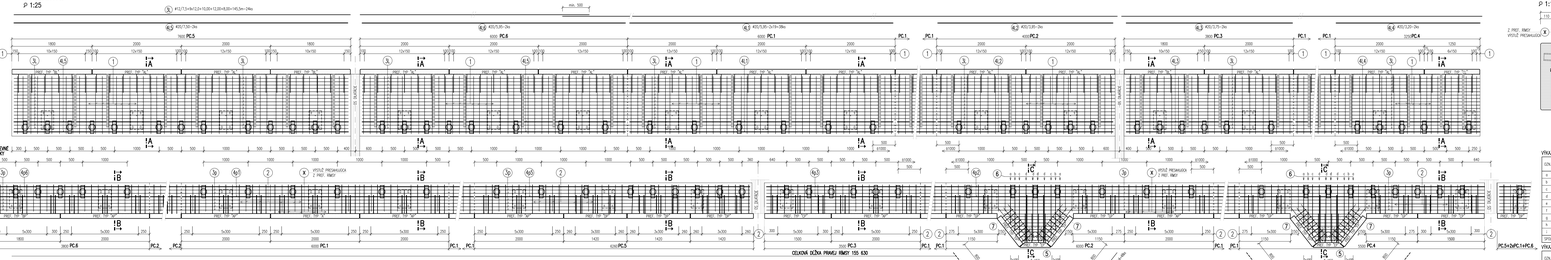

REZ A–A
P 1:10

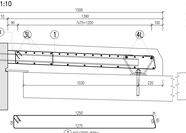

REZ B–B
P 1:10

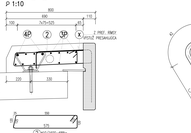

DETAIL
P 1:2,5

DETAIL KOTVENÉHO PRÍKU RMVZ

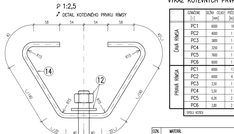

REZ C–C
P 1:10

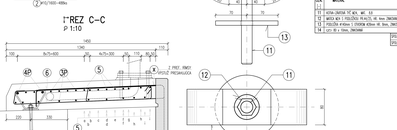

VÝKAZ KOTVIACICH PRÍKOV RMS

	OZNÚM	ŠÍRKA	DĽKA	POČ.	DOM PRÍR	SPOJ
		[mm]	[mm]	[ks]	[kg/km, ceník]	[ks]
ČIAR. PRÍKA	PC1	600	15	1	114	
	PC2	600	15	1	114	
	PC3	800	15	1	151	
	PC4	800	15	1	151	
	PC5	700	15	1	132	
	PC6	600	15	1	114	
VRÚBK. PRÍKA	PC1	600	17	1	102	
	PC2	600	17	1	102	
	PC3	800	17	1	136	
	PC4	800	17	1	136	
	PC5	700	17	1	119	
	PC6	600	17	1	102	
SPOJ KOVO				24		

VÝKAZ VÝSTUŽE

POLOŽKA	Ø	D, L	KS	D, POŽ.Ø	[m]
	[mm]	[m]		Ø10	Ø12	Ø20
1	10	1,41	1	1,41		
2	10	14,10	1	14,10		
3	12	1,41	1		1,41	
4	12	1,41	1		1,41	
5	12	1,41	1		1,41	