

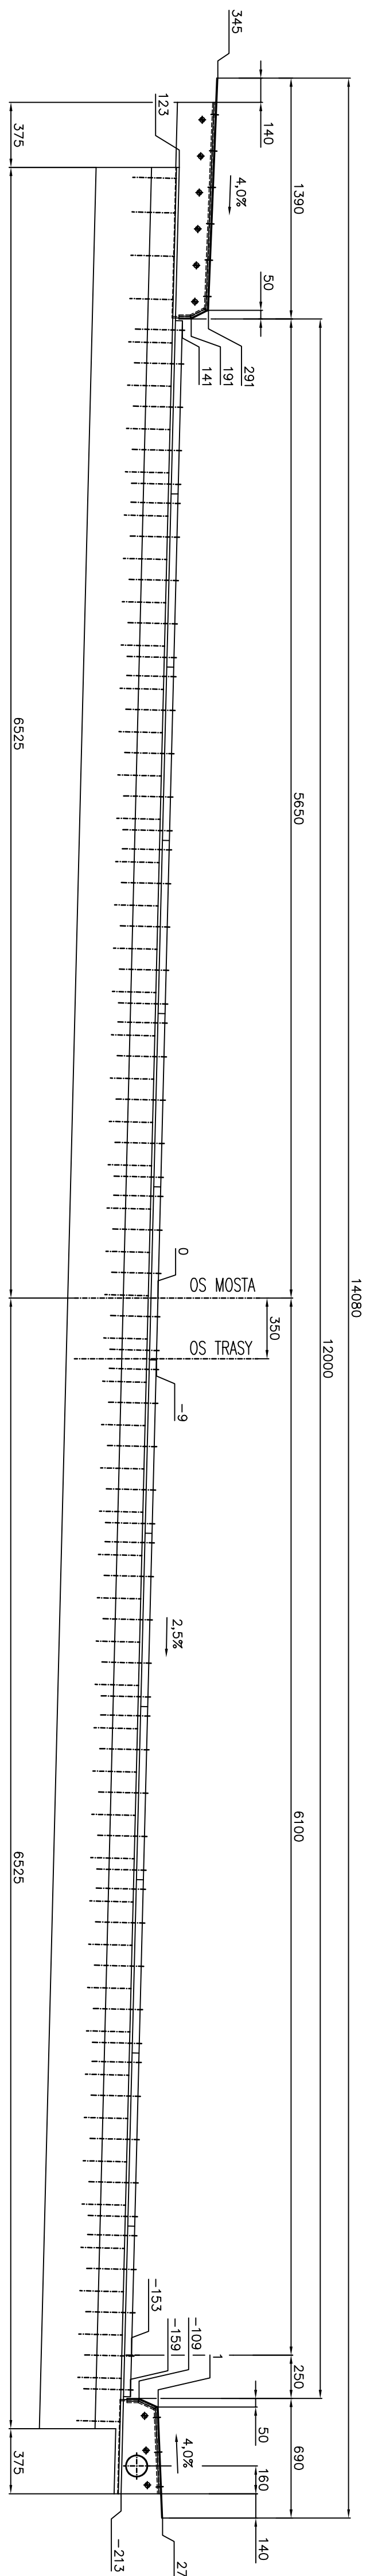
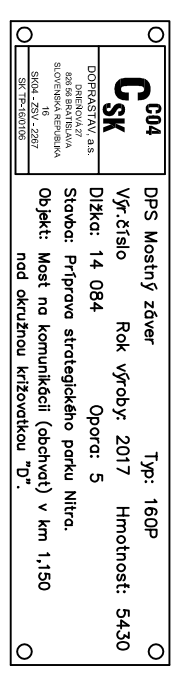
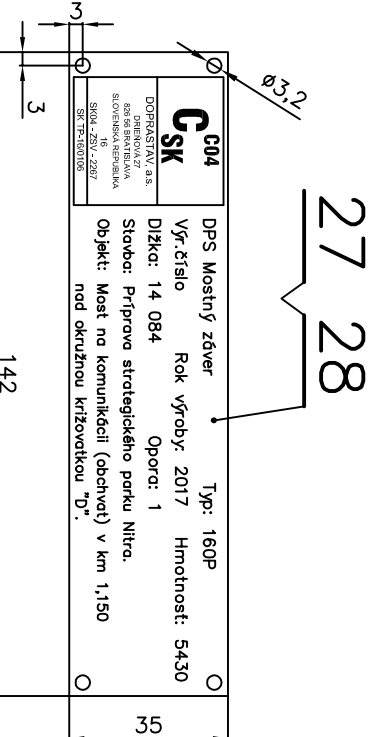
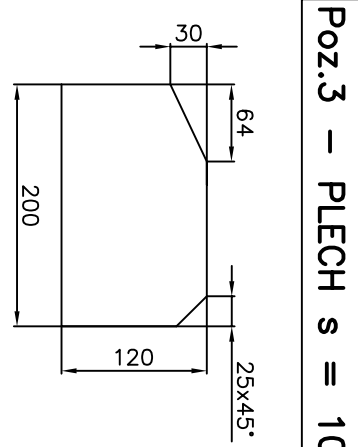
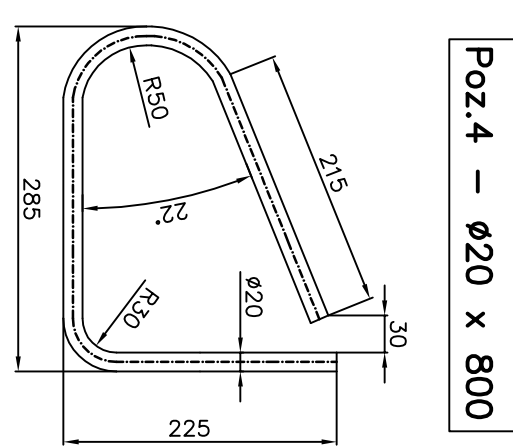
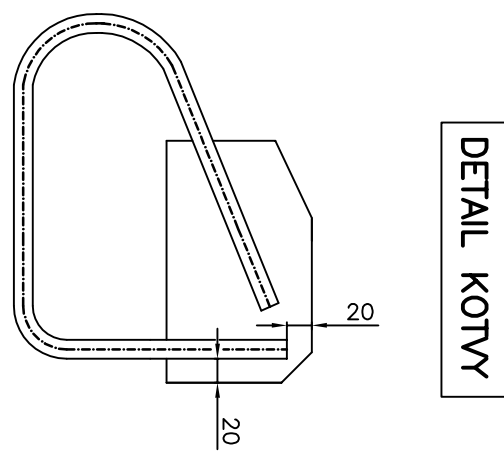
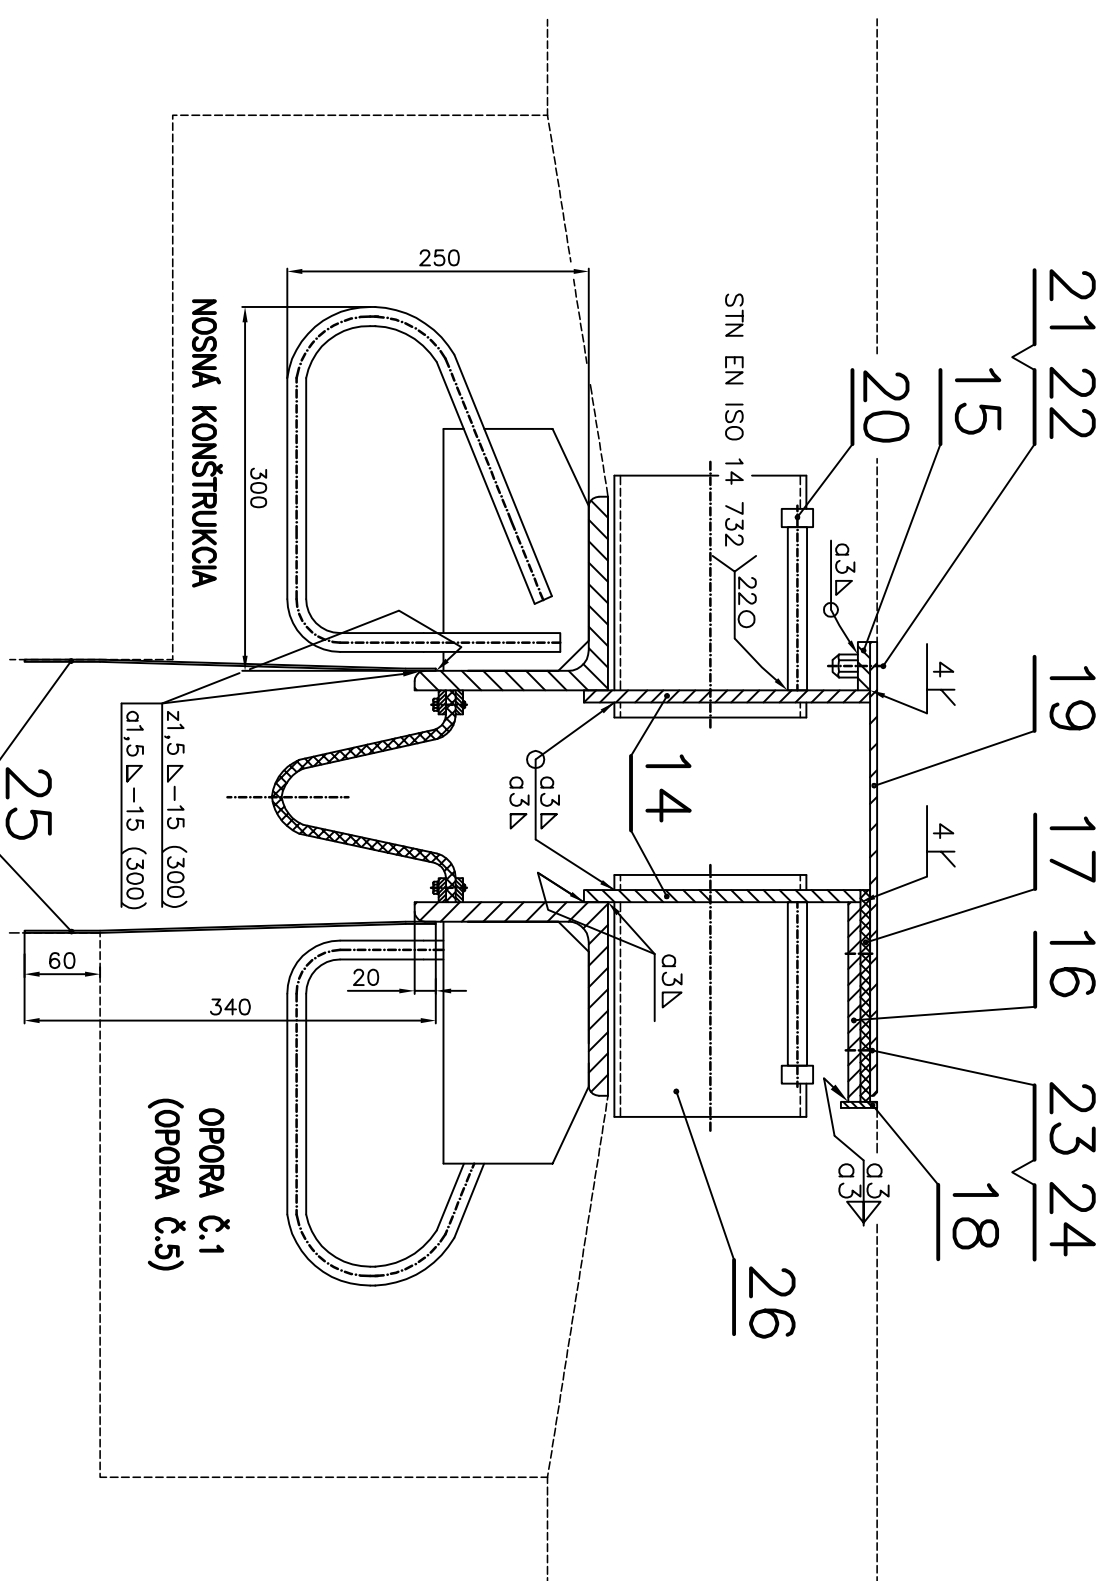
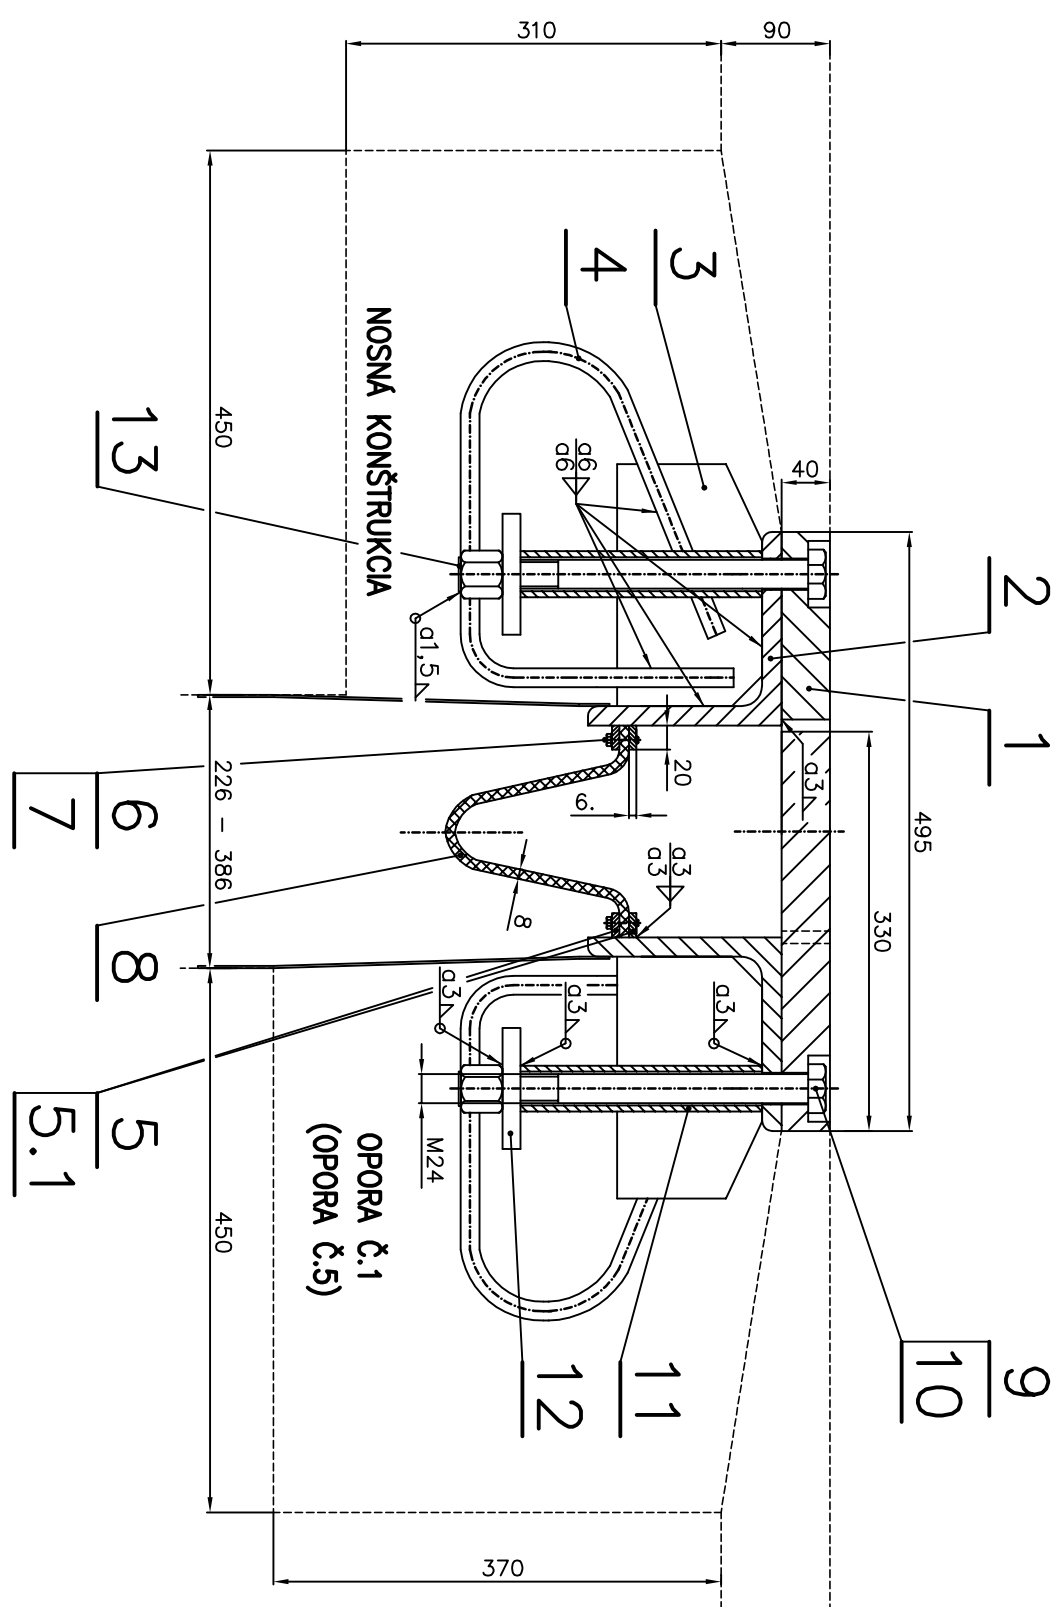
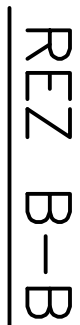
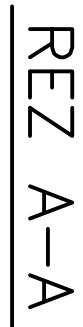
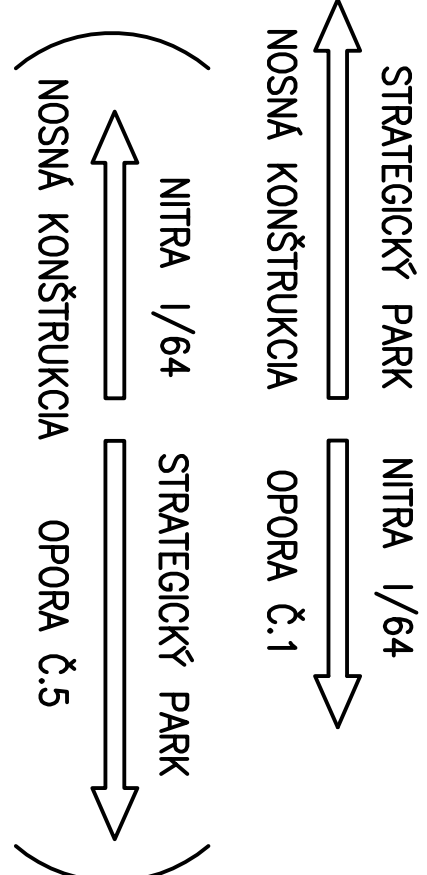
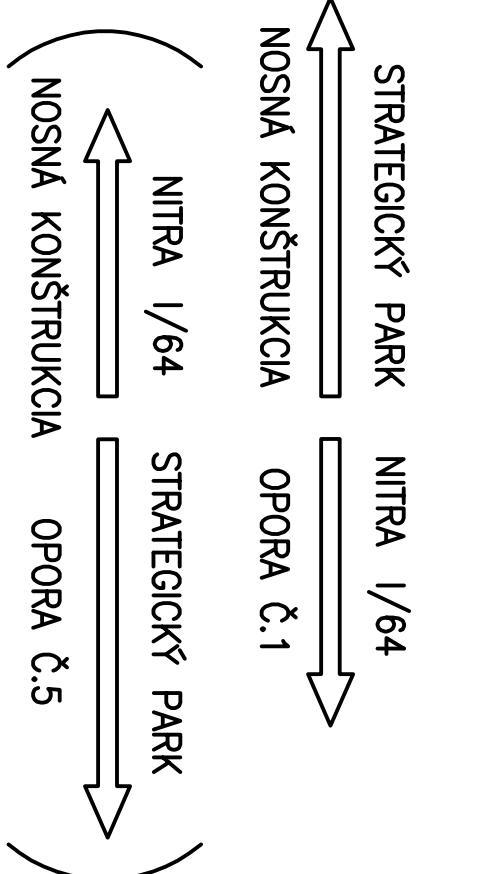


MZ 160P – opora 1 a 5 – 14 084 mm

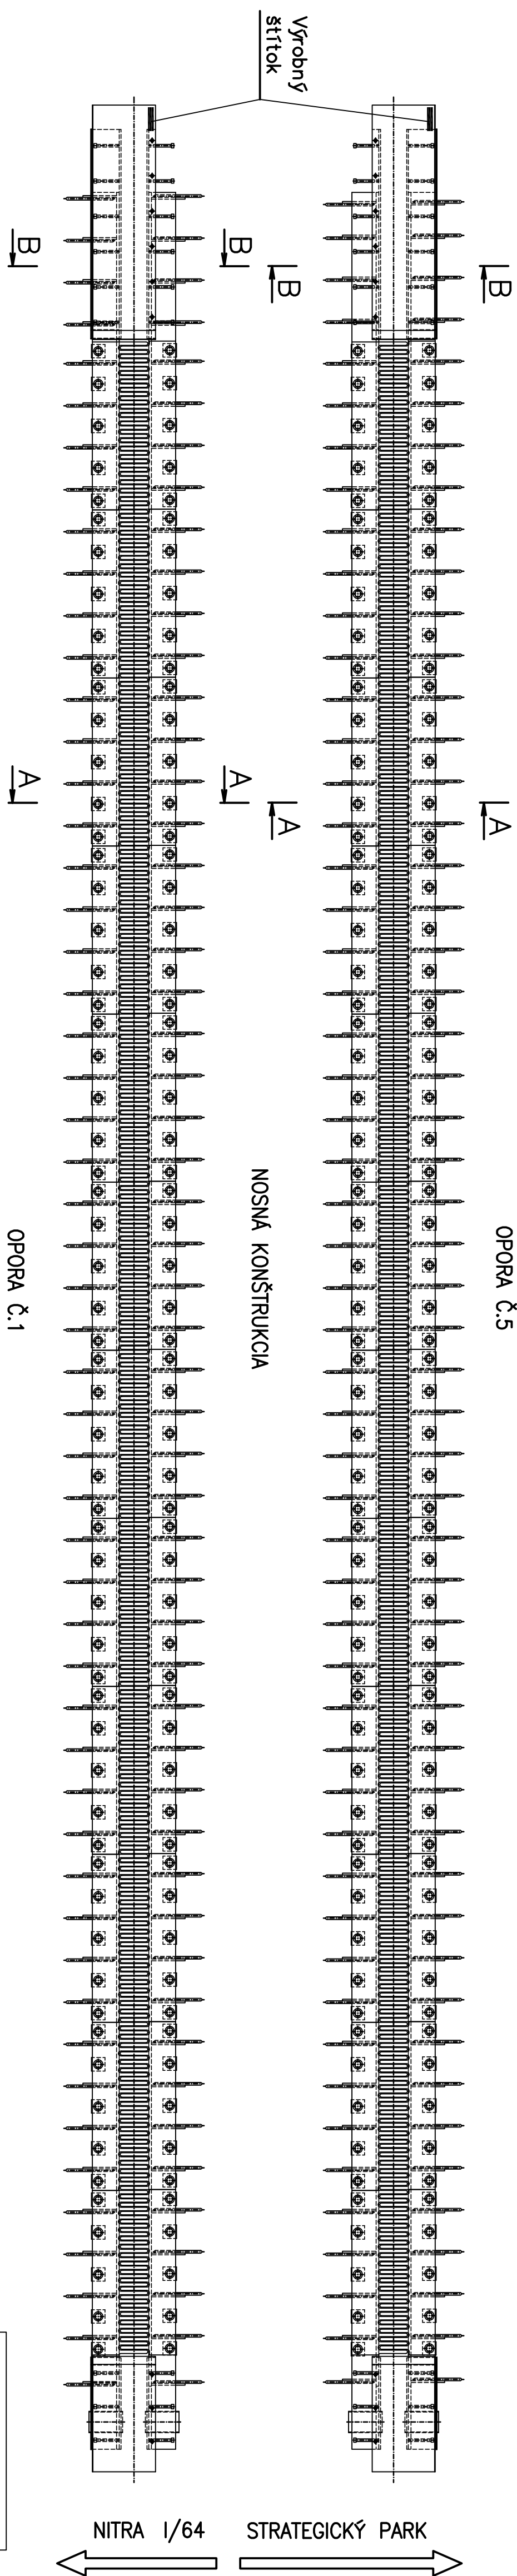

SKLOPENÝ TVAR

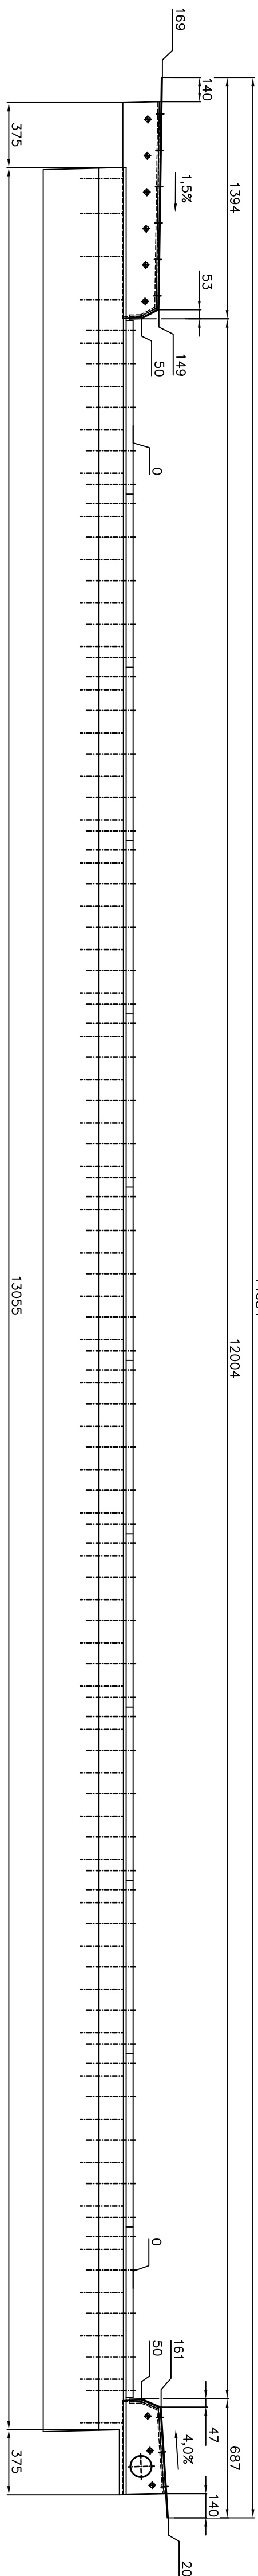

VÝROBNÁ SKUPINA: EXC3 PODLA ČSN EN 1090-2+A1
 PRESKONAL EWE: ING. LUBOMÍR BALÁU
 STUPEŇ KVALITY ZVÁR. SPOJOV: ČSN EN ISO 5817 STUPEŇ B
 NETEROEROVÁNÉ ROZMERY PODLA TP 86, tab. 10.2

KATALOG ZVAROV

WPS & 02/07
WPQR & V0Z-211/13/2044

WPS & 03/07
WPQR & V0Z-211/13/2044

WPS & 04/07
WPQR & V0Z-211/13/2045

WPS & 05/07
WPQR & V0Z-211/07/890

WPS & 03/11
WPQR & V0Z-211/1/1703

WPS & 01/17
WPQR & V0Z-211/13/2045

0.5B
0.5B
4Y
21.5B, 01.5B
22O
STN EN ISO 14 732

SYSTÉM PKO - Podla TKP kaptily 19 - časť B: 1. Otvorenie na Sa3. 2. Zlomy nástrek ZNACOR 850 3. Pevnosť uzatvárací náter na malotlzu 2K DP GRUND S/ROTORB nečeny 30% 4. Základná vrstva 2K DP GRUND S/GRU 5. Podkladová vrstva 2K DP GRUND S/ROTORB 6. Vrchná vrstva 2K PC LACK EG 687, RAL 7016	100µm 30µm 80 µm 80 µm 60µm 350 µm
--	--

NEKŔTOVANÉ HRANY RZ.
NAPOJENIE ZVAROV ZABRÚSIť
CELKOVÁ HRUBÁ HMOTNOŠť: 5800 kg

Most na komunikácii (obchvat) v km 1,150 nad okružnou križovatkou "D".

Príprava strategického parku Nitra
SO 204[illegible]

NÁZOV STAVBY PRIPRÁVA STRATEGICKÉHO PARKU NITRA PRIPRÁVA CESTNEJ INFRASTRUKTÚRY - STRATEGICKÝ PARK NITRA	
OBERAŤOVATEL 	Slovenská správa ciest Mladého 19, 826 19 Bratislava
STAVBYNÝ DOZOR 	Slovenská správa ciest Mladého 19, 826 19 Bratislava
ZODPOVEDNÝ OS	PODPIS
ZODPOVEDNÝ OS ZODPORUČENIE INFRASTRUKTÚRA NITRA	PODPIS
STAVBA	PODPIS

	DOPRAVOPROJEKT, a.s. DIJAZA BRATISLAVA I Komárňanská 2/4, 832 01 Bratislava	

SO 204

[illegible]