



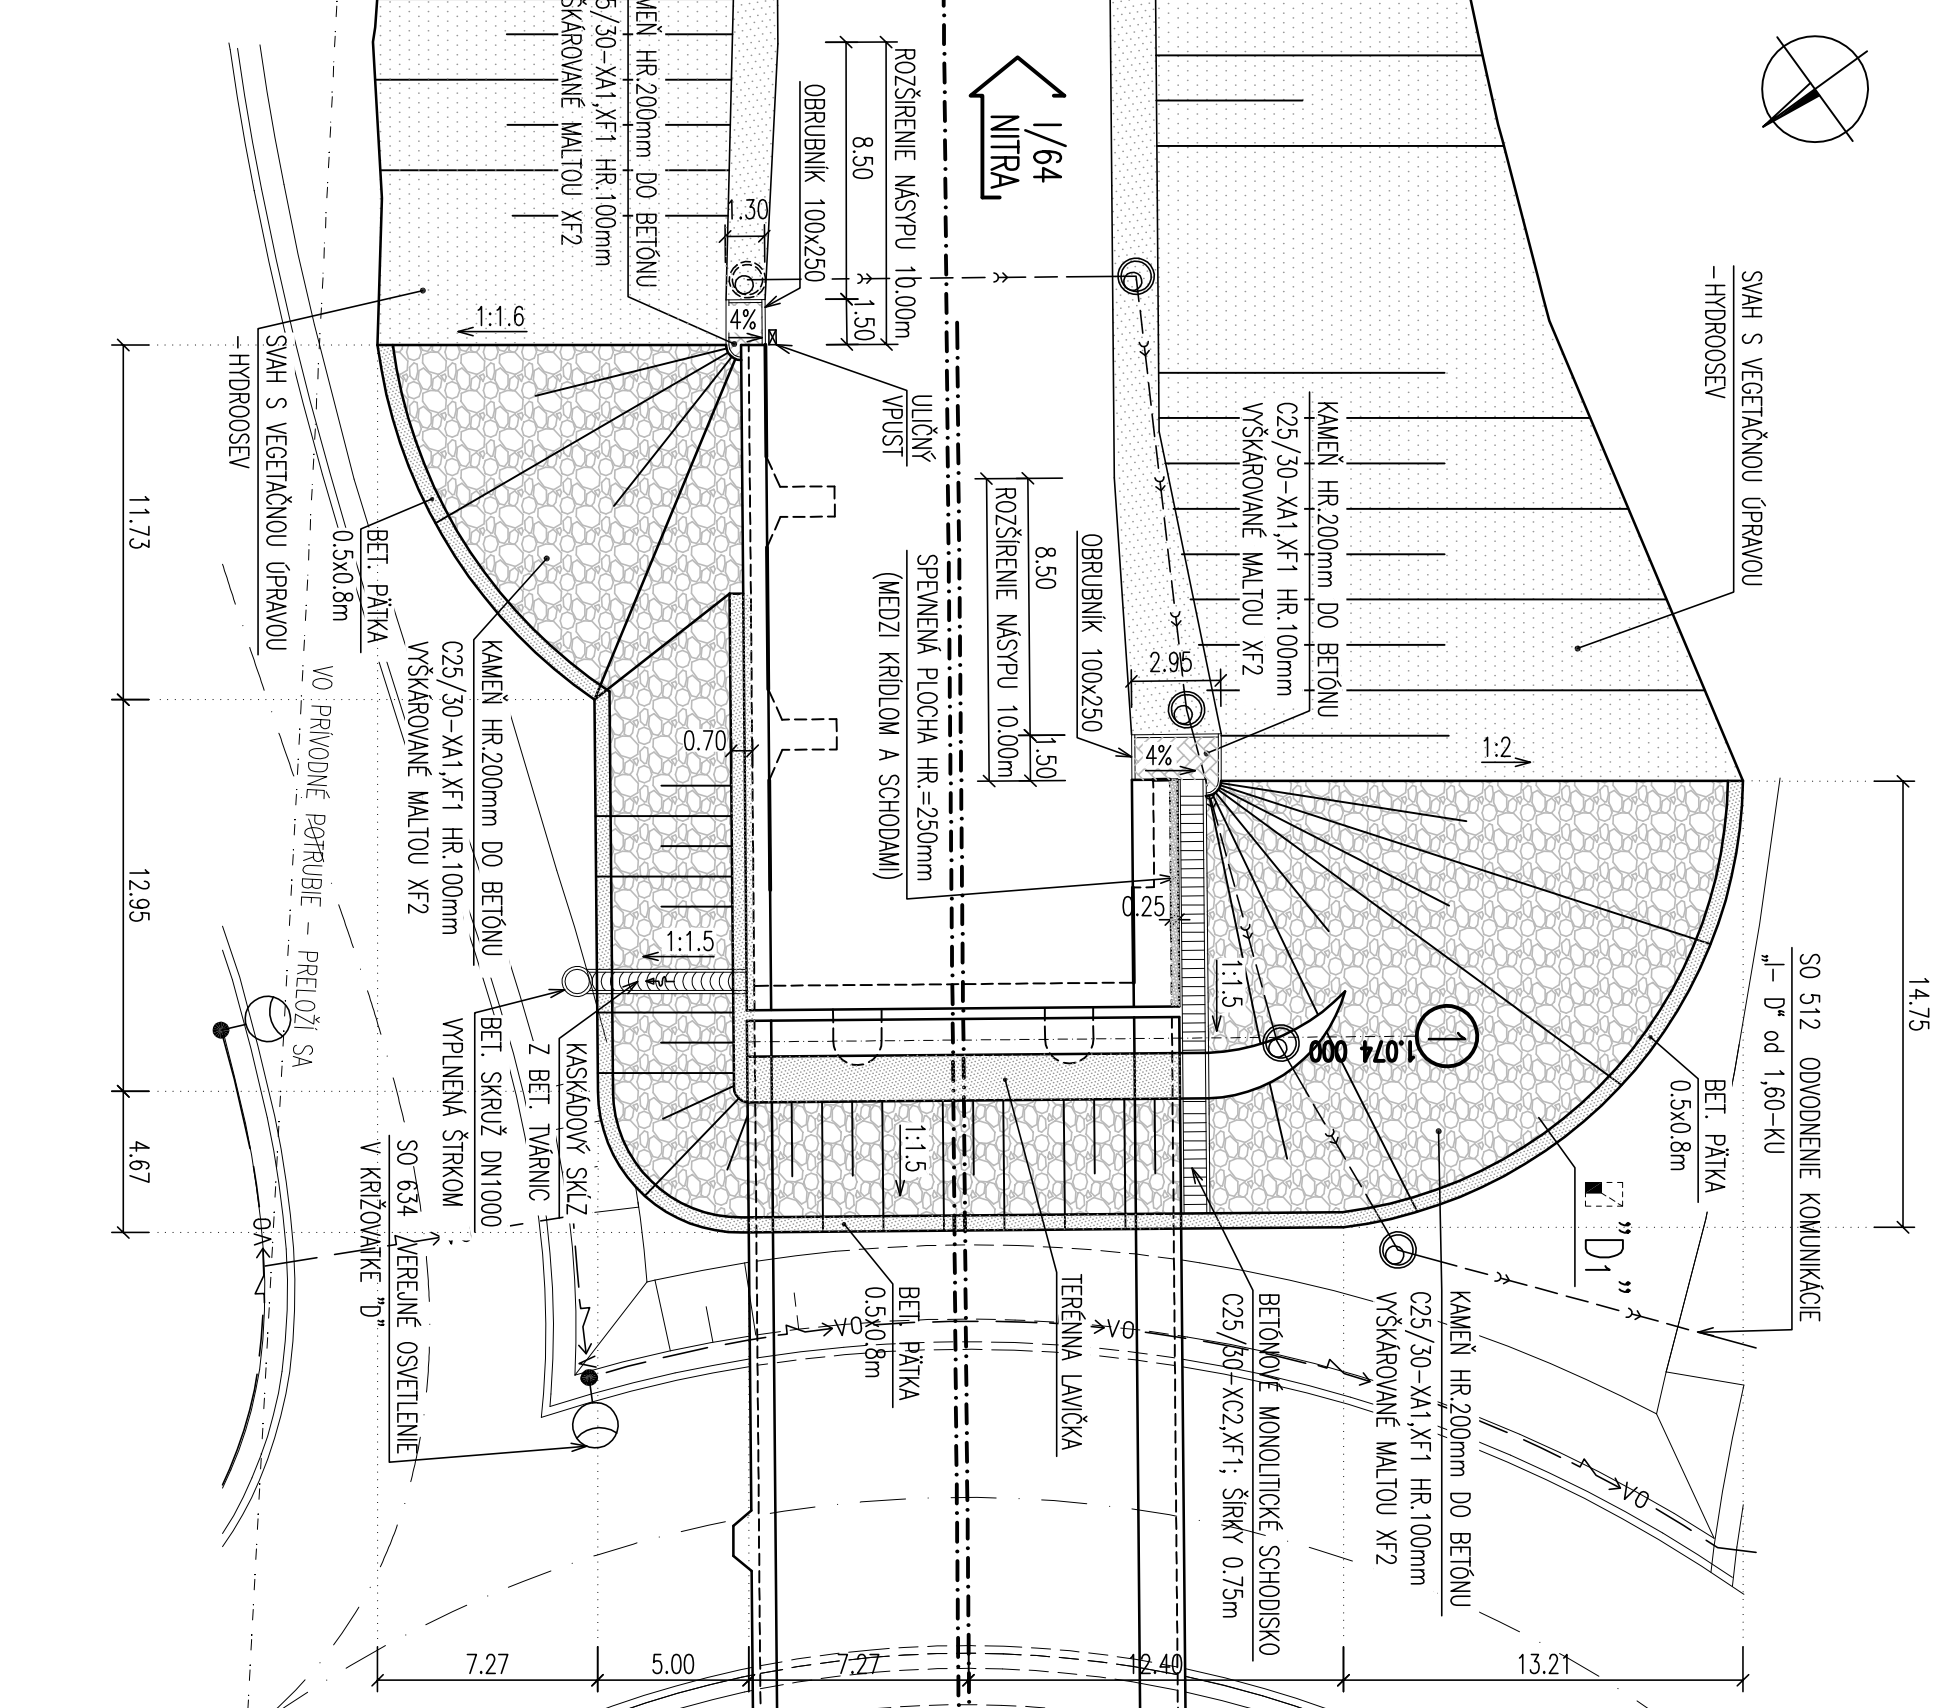


OZNAČENIE POUŽITÝCH MATERIÁLOV	
BET. PÁTKA V PRÍE MASTPU	SIN EN 206-C25/30 XF1,XA1 (SK) C1-10 Dmax22 S4
BET. ODV. TVARNIC	SIN EN 206-C25/30 XC2,XF1 (SK) C1-10 Dmax 22 S4
BETON POD KAMENNÚ DLAŽBU	SIN EN 206-C25/30 XF1,XA1 (SK) C1-10 Dmax 22 S4
POZNÁMKA : PRE HOMOTY MODULOV PRUŽNOSTI JEDNOTLIVÝCH PRÁNCSTVÝCH TRED BETONU, SA	
SPOLU USTANOVENIA V ZÁKLE SIN EN 1992-1-1 (ČL. 3.1.3, TAB. 3.1.)	
BETONOVSKÁ VÝSTUŽ	
SIN EN 1992-1-1HA1-B500B, Wk=500MPa, TIEBA TÁKNOSTI "B"	

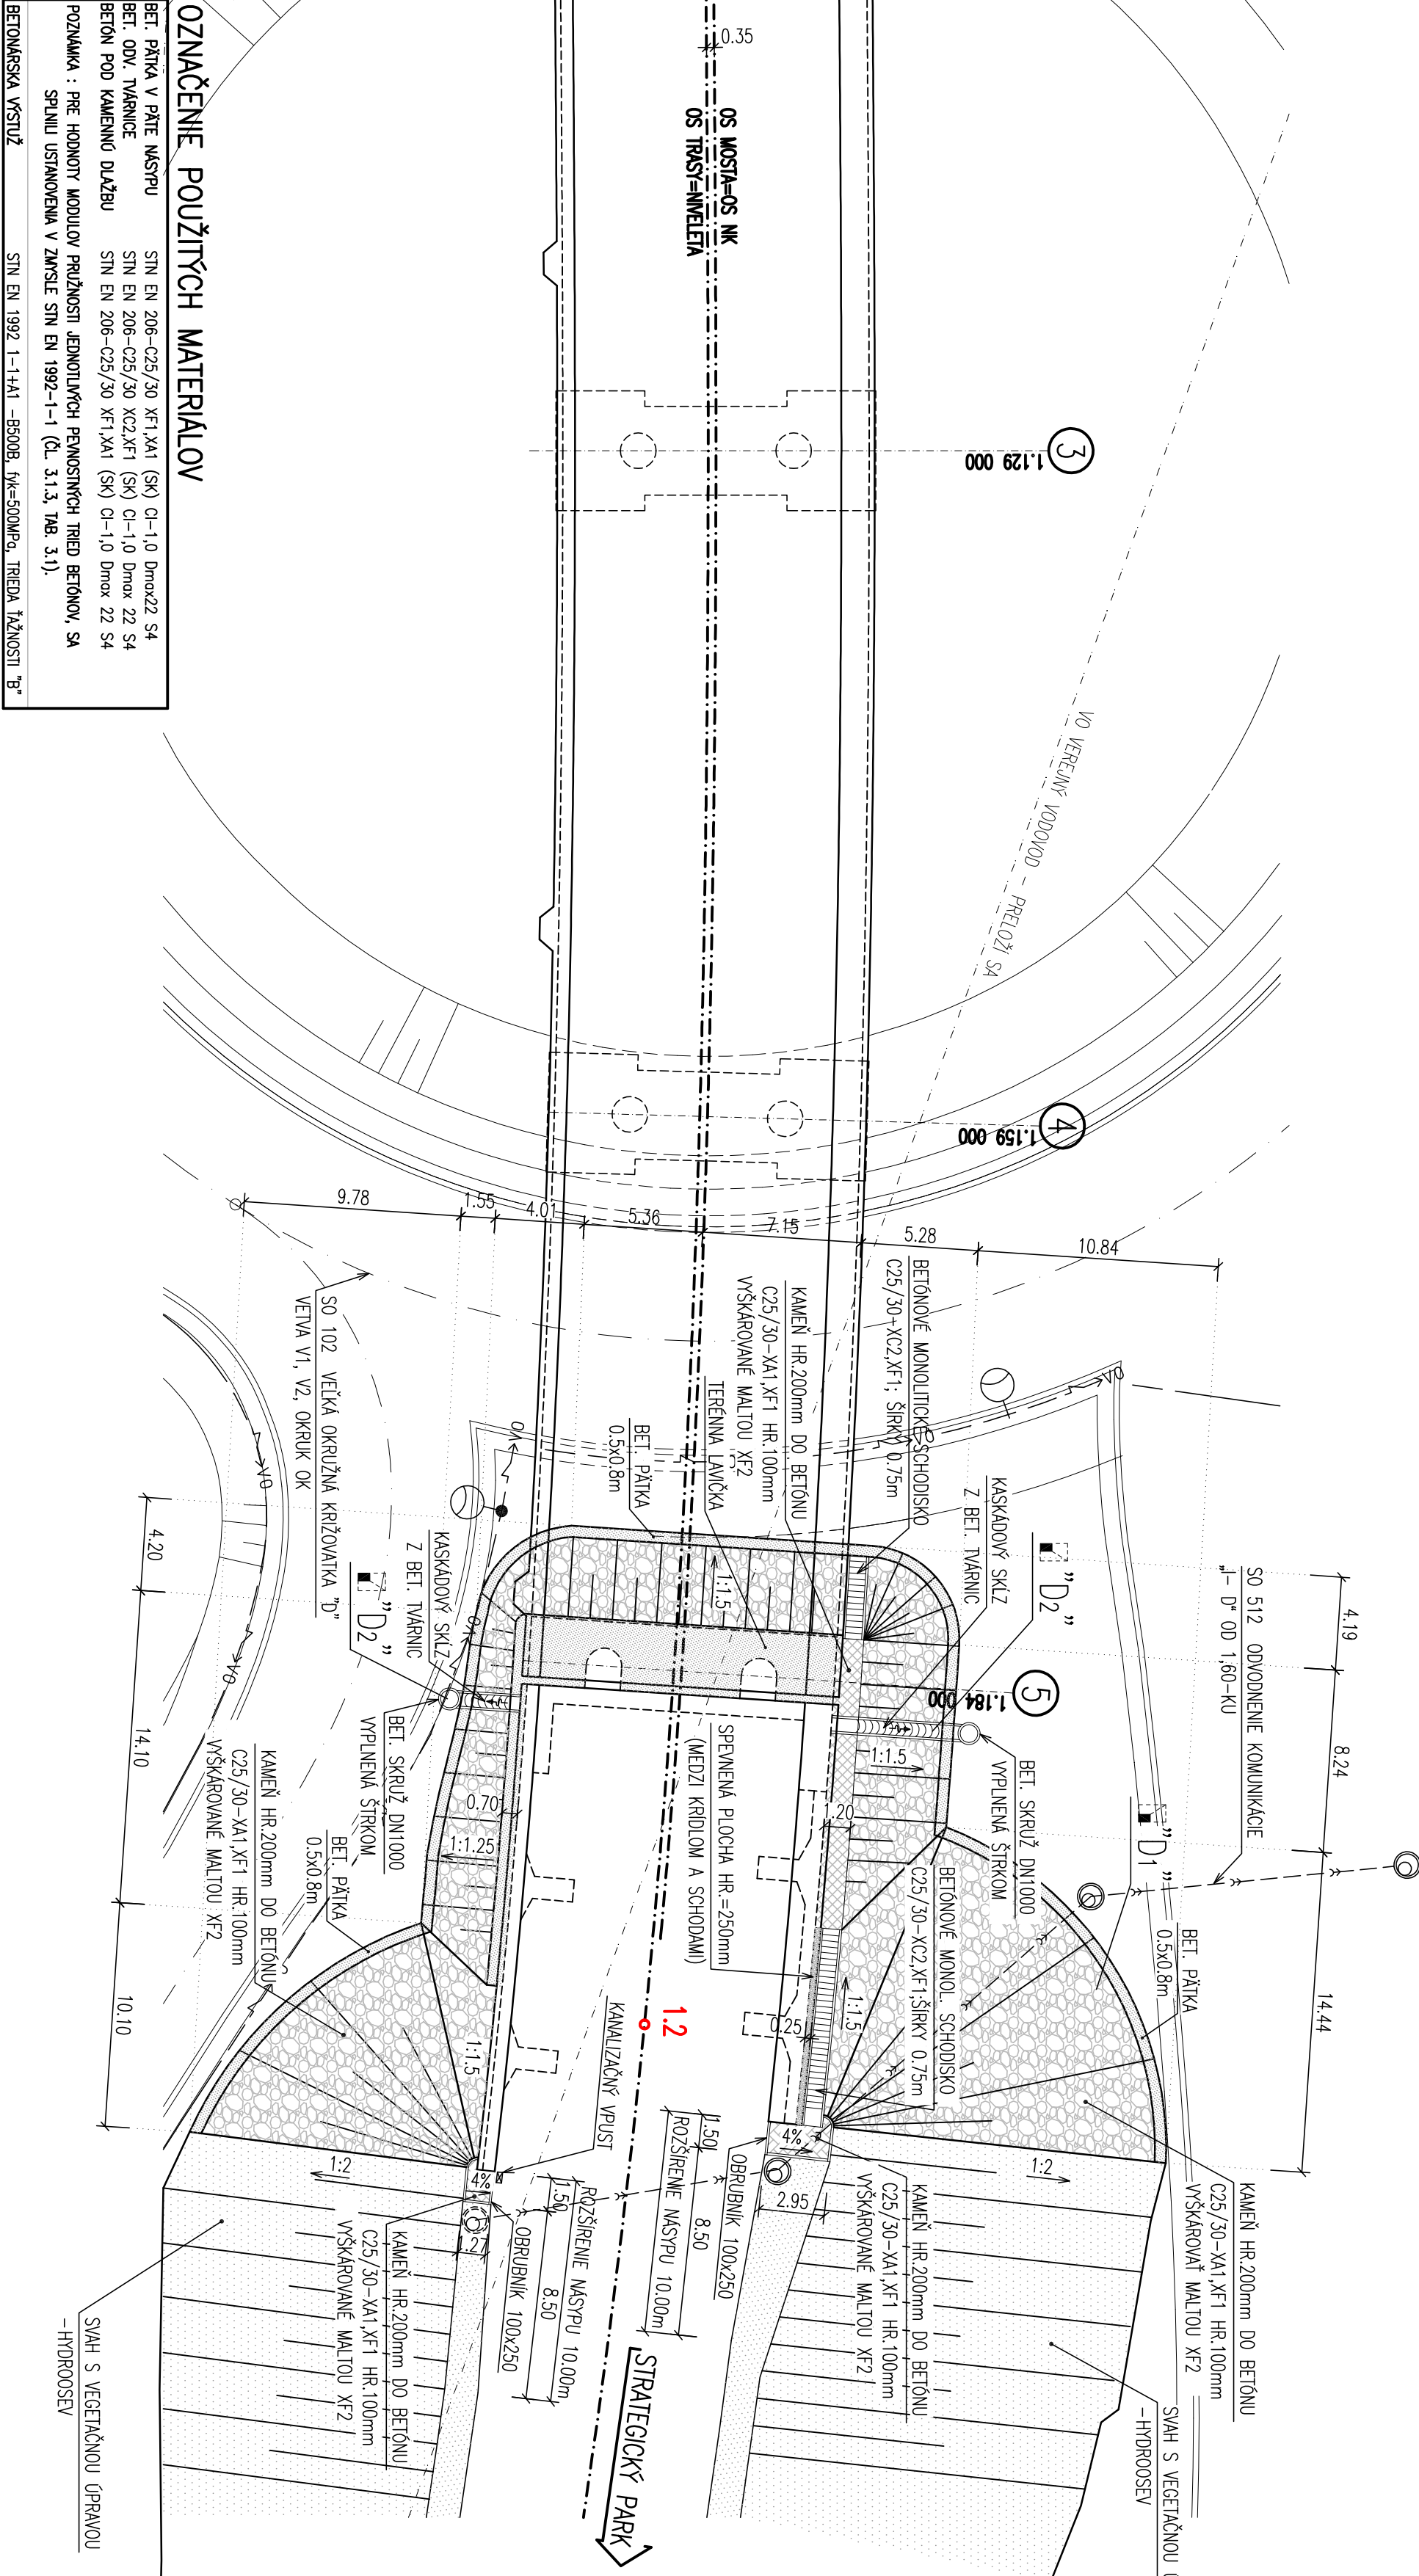


DETAIL "1"

1:50

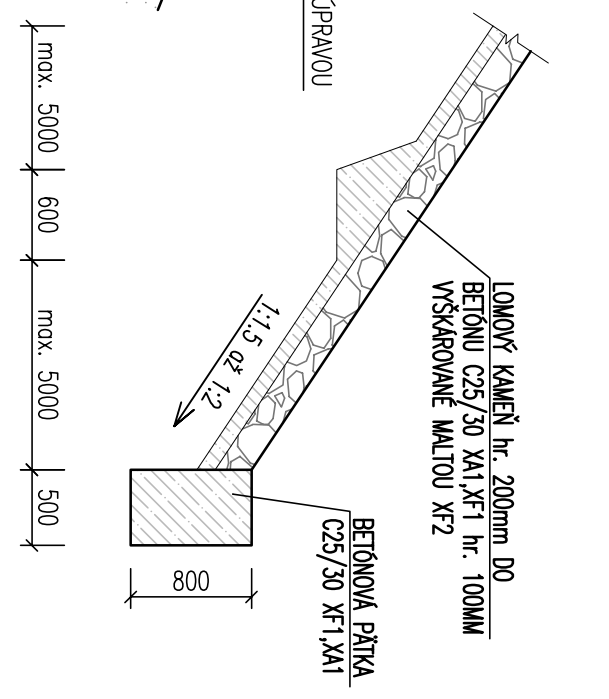

DETAIL "2"

1:50

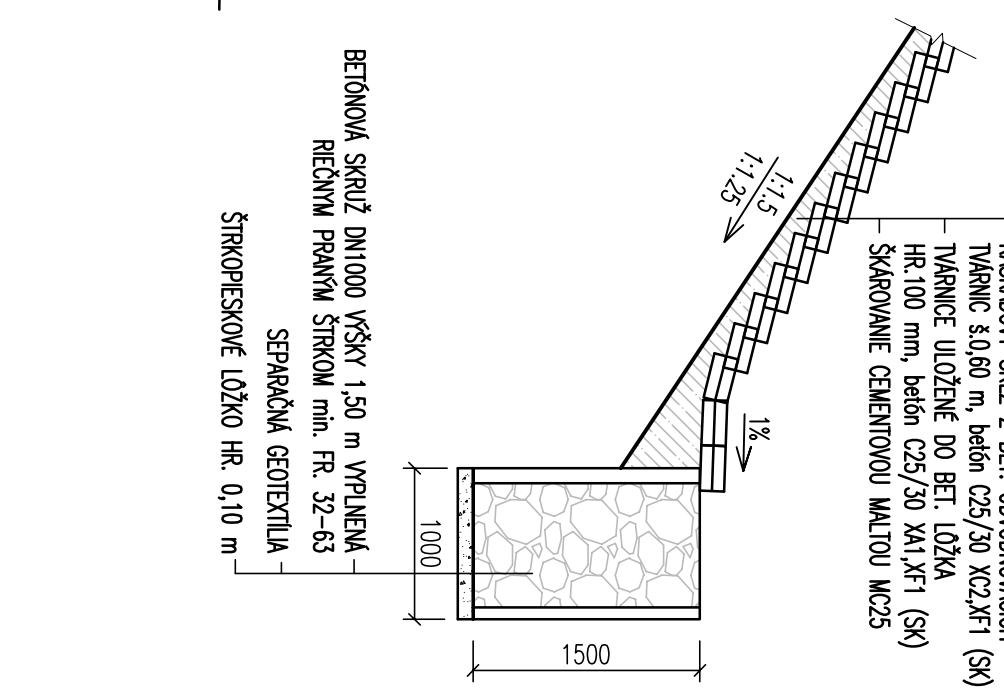

PRÍPRAVA STRATEGICKÉHO PARKU NITRA	
PRÍPRAVA CESTNEJ INFRAŠTRUKTÚRY - STRATEGICKÝ PARK NITRA	

ORIEADNÁVATEL	Slovenská správa ciest	
STAVEBNÝ DOZOR	Slovenská správa ciest	PEČATKA
ZODPOVEDNÝ SD		PODPIS

ZHOTOVITEĽ STAVBY	ZODRUŽENIE „INFRAŠTRUKTÚRA NITRA“	PEČATKA
Vedúci dielu zhotoviteľa:	Doprastav, a.s., Dieračova 27, 826 56 Bratislava	
Člen združenia:	STRABAG, s.r.o., Mlynské Nivy 61/A, 825 18 Bratislava	
RIADITEĽ STAVBY - PREDSTAVITEĽ ZHOTOVITEĽA	ING. J. ROVÁRN	PODPIS

DOKUMENTÁCIA SKUTOČNÉHO REALIZOVANIA STAVBY

SO 204

ZHOTOVITEĽ DSR:		DOPRAVOPROJEKT, a.s.	
DOPRAVOPROJEKT, a.s.		DIVIZIA BRATISLAVA I	
DIVIZIA BRATISLAVA I		Kornatinská 2, 832 03 Bratislava	
83203 BRATISLAVA, KORNATINSKÁ 2,4		PODPIS	
C. ZÁKAZNÍK		PODPIS	
PODZHOVITEĽ DSR:		PODPIS	
DOPRAVOPROJEKT, a.s.		PODPIS	
DIVIZIA BRATISLAVA I		PODPIS	
83203 BRATISLAVA, KORNATINSKÁ 2,4		PODPIS	
