



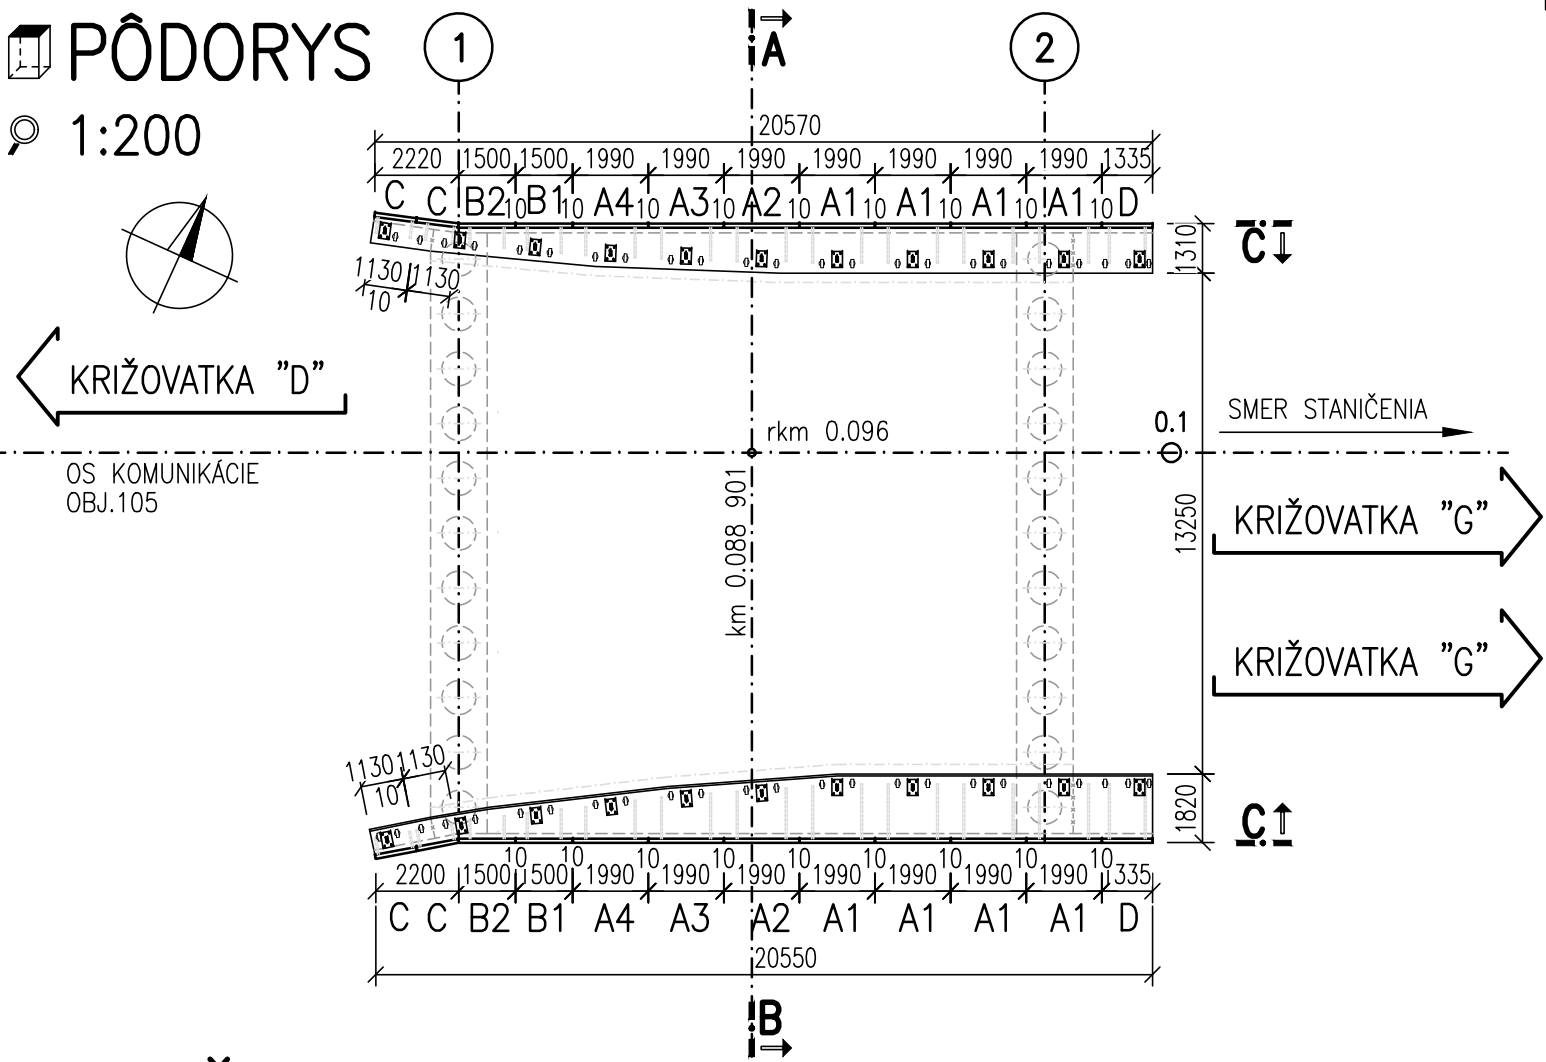


POHĽAD C-C

- 1:25
- RÍMSOVÝ PREFABRIKÁT TYPU "A"
DĹŽKY 1990 mm

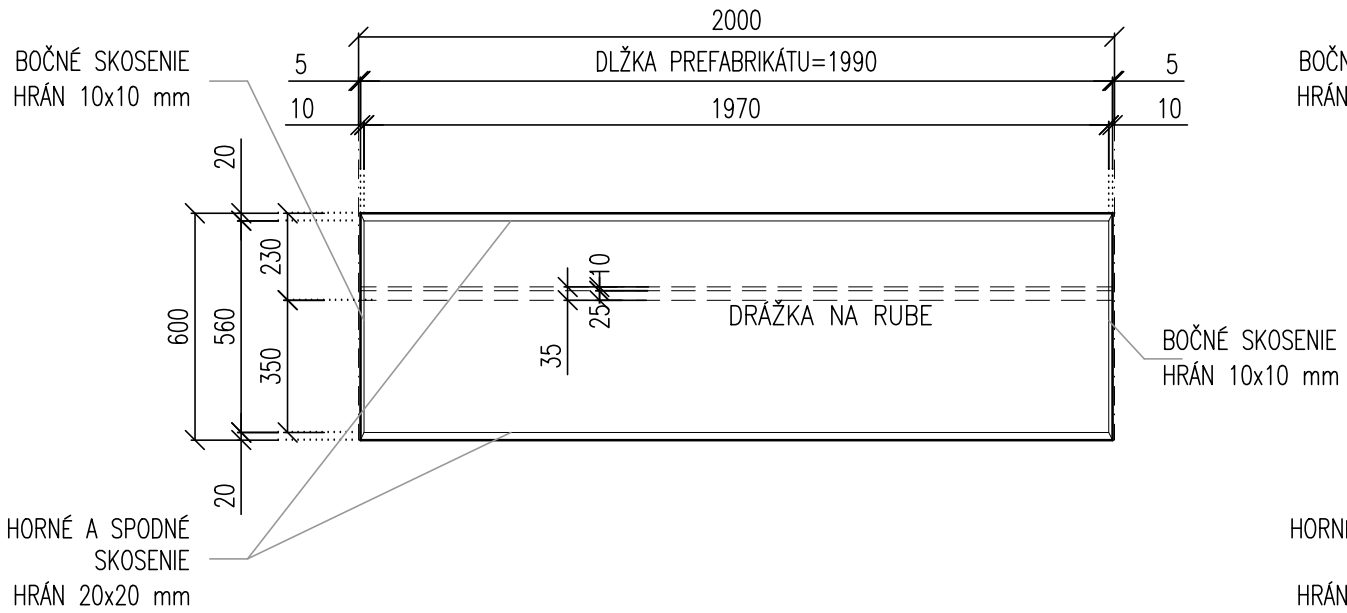


VÝSTUŽ PREFABRIKÁTU


- 1:25
- TYP „A“ – VÝSTUŽ PRESAHUJÚCA Z PREFABRIKÁTU

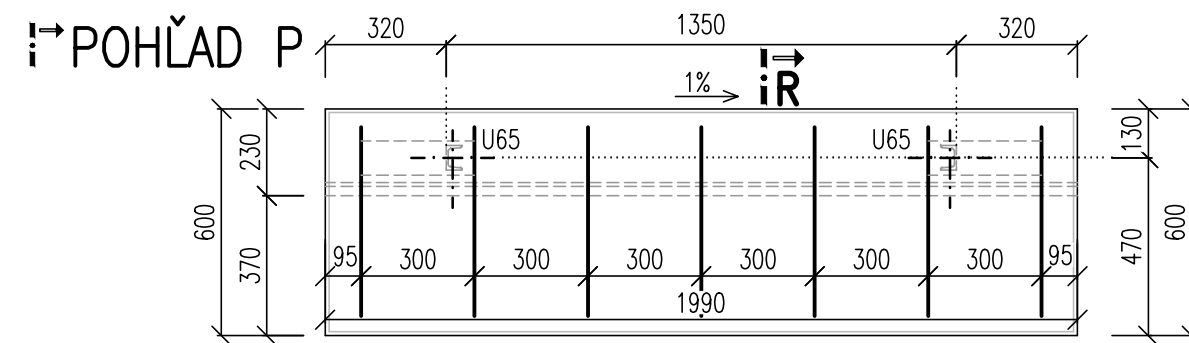


PODORYS

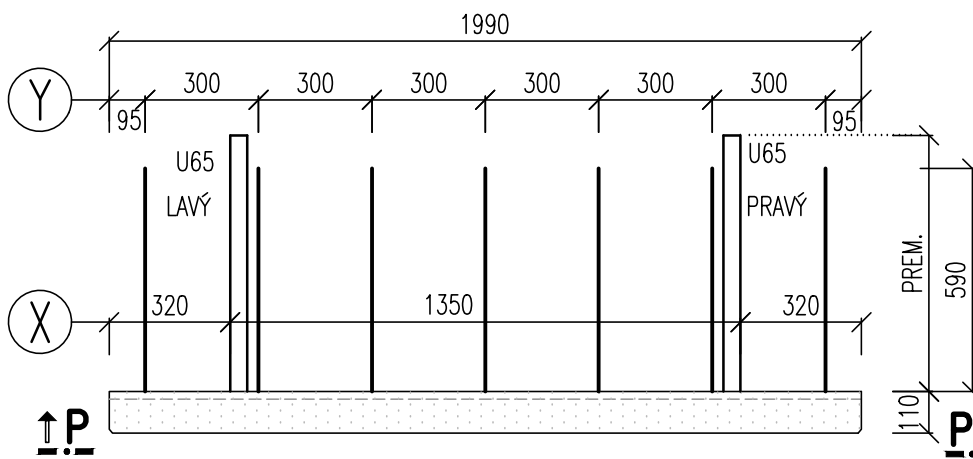

- TYP „B“ – VÝSTUŽ PRESAHUJÚCA Z PREFABRIKÁTU

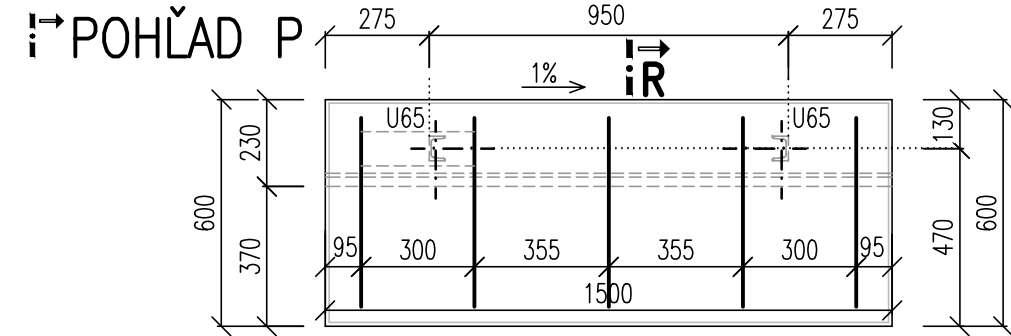


PODORYS

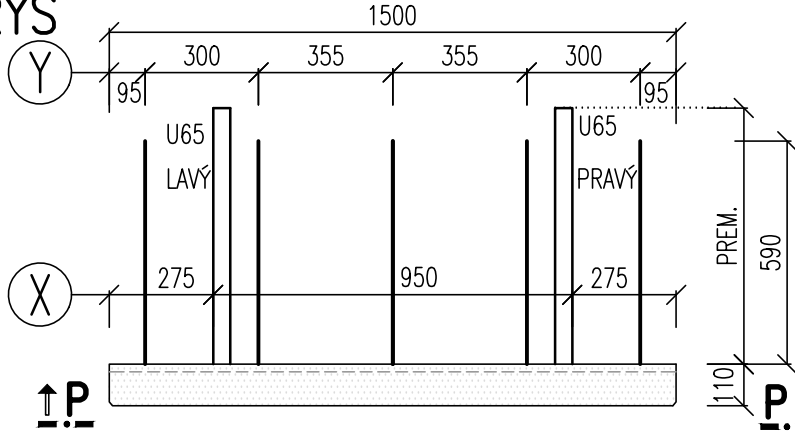


REZ A-A

- 1:50
- RÍMSOVÝ PREFABRIKÁT – ĽAVÁ RÍMSA

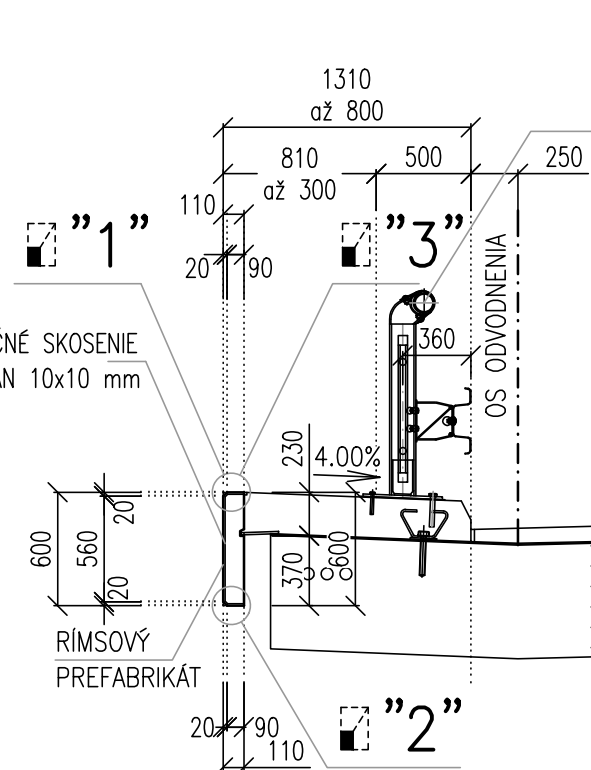


REZ B-B

- 1:50
- RÍMSOVÝ PREFABRIKÁT – PRÁVÁ RÍMSA

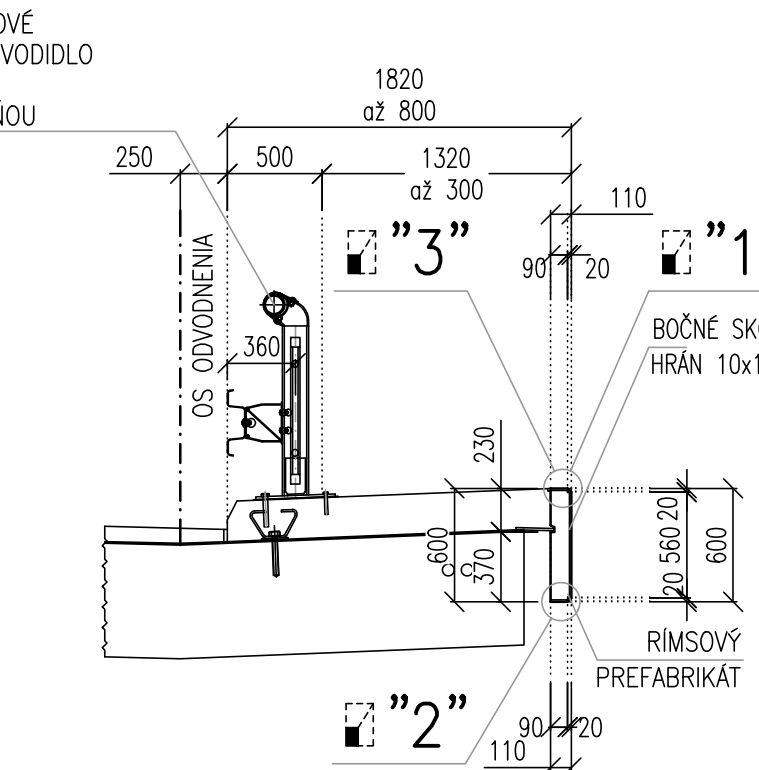


DETAIL "1"

- 1:5
- HORNÁ ÚPRAVA PREFABRIKÁTU

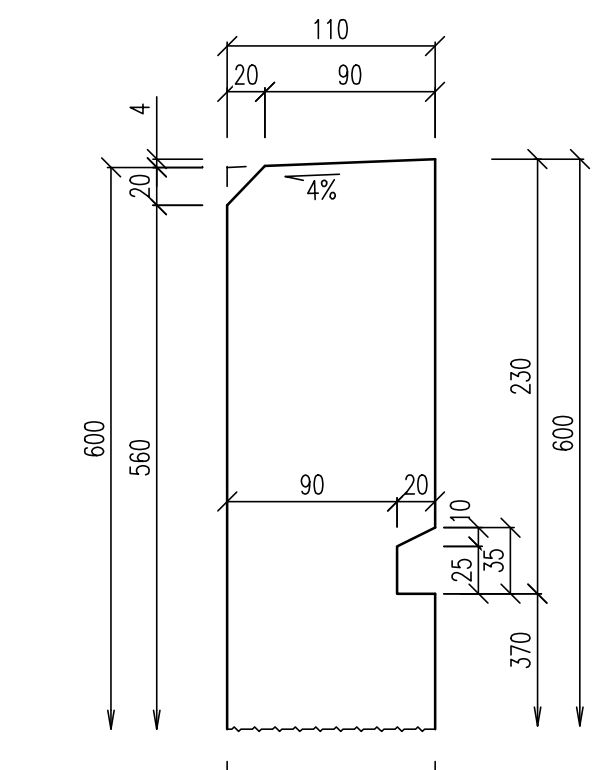


DETAIL "2"

- 1:5
- SPODNÁ ÚPRAVA PREFABRIKÁTU

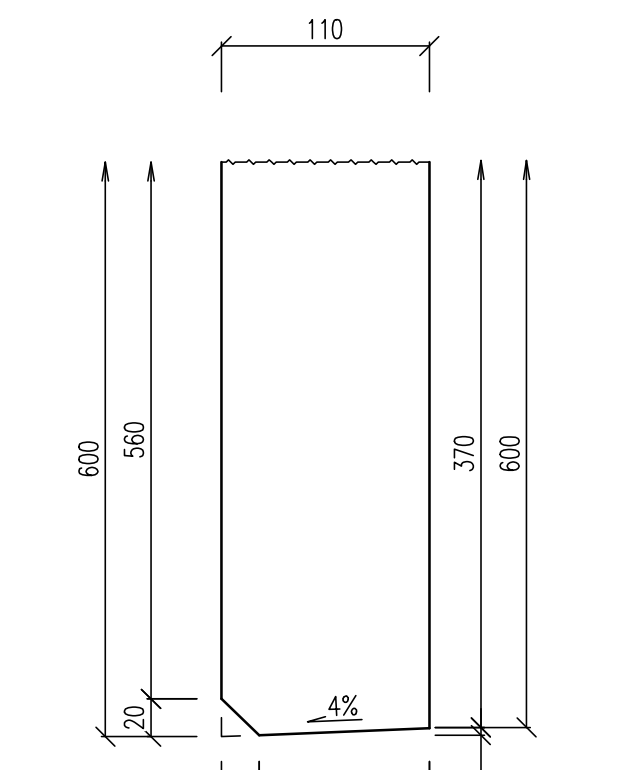

DETAIL "3"

- 1:5
- TESNENIE RÍMSY MEDZI DVOMI ČASŤAMI RÍMSY

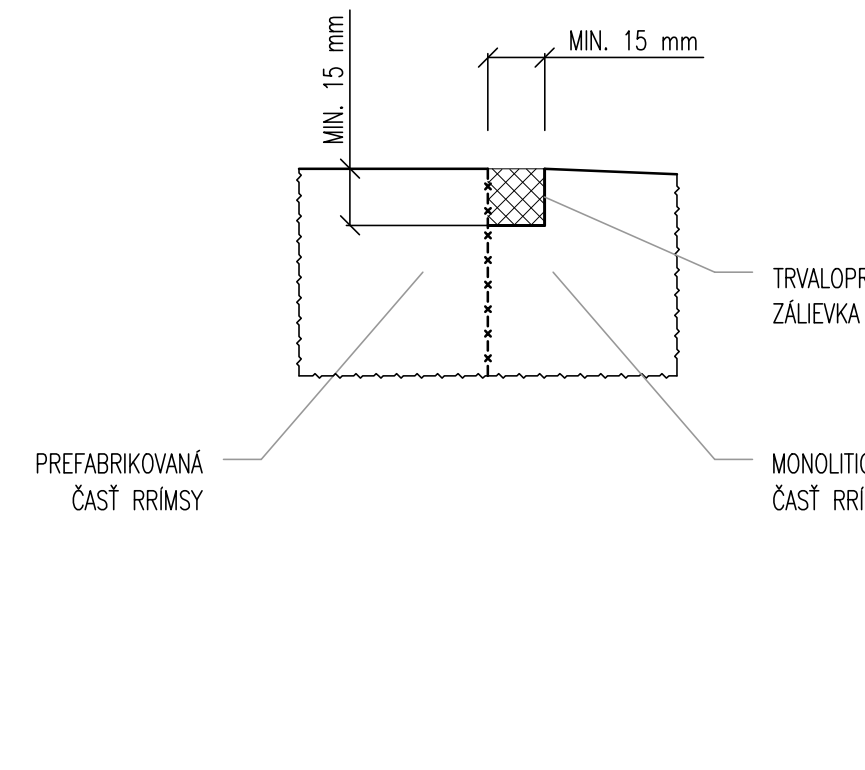


OSNAČENIE POUŽITÝCH MATERIÁLOV

TYP KONŠTRUKCIE	TRIEDA BETÓNU
RÍMSY	STN EN 206-1-C35/45 XC4, XD3, XF4 (SK) Cl-0,4 Dmax16 S4
POZNÁMKA :	PRE HODNOTY MODULOV PRUŽNOSTI JEDNOTLÝCH PEVNOSTNÝCH TRIED BETÓNOV, JE NUTNÉ SPLNIŤ USTANOVENIA V ZMYSLE STN EN 1992-1-1 (ČL. 3.1.3, TAB. 3.1).
BETONÁRSKA VÝSTUŽ	STN EN 1992 1-1-B500B, fyk=500MPa, TRIEDA ŤAŽNOSTI "B"


POZNÁMKY:

- PLOCHY RÍMSOVÉHO PREFABRIKÁTU MAJÚ POHĽADOVÝ BETÓN KATEGÓRIE "bc".
DEBNIACI MATERIÁL: OHOBLÁVANE DOSKY NA POLODRAŽKU
KVALITA POVRCHU: POVRCH NEVYŽADUJE ĎALŠIU ÚPRAVU
- POČET PREFABRIKÁTOV:
TYP "A1" – 4x2=8 ks
TYP "A2" – 1x2=2 ks
TYP "A3" – 1x2=2 ks
TYP "A4" – 1x2=2 ks
TYP "B1" – 1x2=2 ks
TYP "B2" – 1x2=2 ks
TYP "C" – 2x2=4 ks
TYP "D" – 1x2=2 ks
- ORIENTÁCIA ULOŽENIA VALCOVANÉHO PROFILU „U65“ V PREFABRIKÁTE
(PRÁVY ALEBO ĽAVÝ) SA URČÍ Z POHĽADU NA LICNÚ STRANU PREFABRIKÁTU
- ODSADENIE U65 OD OKRAJA=275 mm PLATÍ PRE JEDEN PREFABRIKÁT TYP „C“ NA ĽAVEJ RÍMSE

- TYP „C“ – VÝSTUŽ PRESAHUJÚCA Z PREFABRIKÁTU

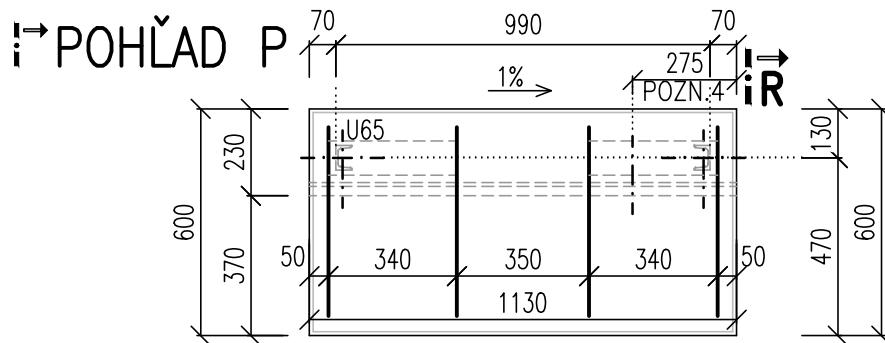

PODORYS

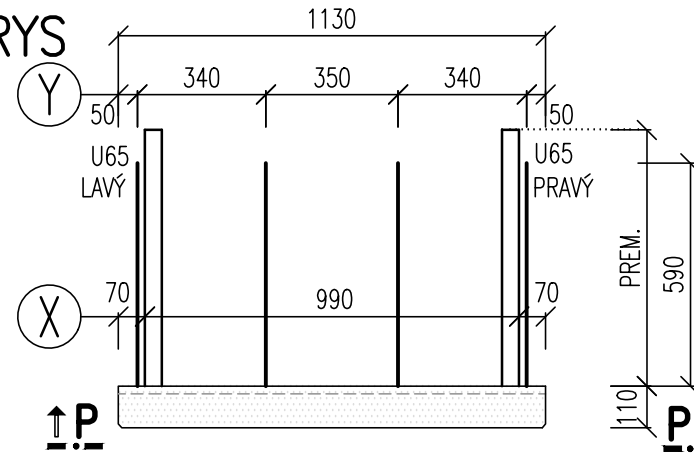

VÝKAZ VÝSTUŽE PREFABRIKÁT-TYP „C“

OZN.	Ø	DĹŽKA 1ks	POČET	DĹŽKA [m]
Y	12	1.96	4	7.84
HMOTNOSŤ [kg/m]				0.888
HMOTNOSŤ CELKOM POLOŽKY [kg]				6.96
POČET PREFABRIKÁTOV [ks]				4
CELKOVÁ HMOTNOSŤ [kg]				28

OSLOVÝ VALCOVANÝ PROFIL U65 POLOŽKA (X)


PRÁVÁ RÍMSA	DIELEC	TYP	ORIENTÁCIA	DL. 1. KS [m]	HMOTNOSŤ [kg/m]	HMOTNOSŤ [kg]	POČET [ks]	SPOLU [kg]
	A1	U65	ĽAVÝ	1.45	7,090	10.28	4	41.12
		U65	PRÁVÝ	1.45	7,090	10.28	4	41.12
	A2	U65	ĽAVÝ	1.25	7,090	8.86	1	8.86
		U65	PRÁVÝ	1.35	7,090	9.78	1	9.78
	A3	U65	ĽAVÝ	1.10	7,090	7.80	1	7.80
		U65	PRÁVÝ	1.20	7,090	8.50	1	8.50
	A4	U65	ĽAVÝ	0.85	7,090	6.00	1	6.00
		U65	PRÁVÝ	1.00	7,090	7.09	1	7.09
	B1	U65	ĽAVÝ	0.70	7,090	5.00	1	5.00
		U65	PRÁVÝ	0.80	7,090	5.70	1	5.70
	B2	U65	ĽAVÝ	0.50	7,090	3.60	1	3.60
U65		PRÁVÝ	0.60	7,090	4.30	1	4.30	
C	U65	ĽAVÝ	0.45	7,090	3.20	1	3.20	
	U65	PRÁVÝ	0.45	7,090	3.20	1	3.20	
D	U65	ĽAVÝ	1.45	7,090	10.28	1	10.28	
	U65	PRÁVÝ	1.45	7,090	10.28	1	10.28	
CELKOM								175.83

OSLOVÝ VALCOVANÝ PROFIL U65 POLOŽKA (X)

ĽAVÁ RÍMSA	DIELEC	TYP	ORIENTÁCIA	DL. 1 KS [m]	HMOTNOSŤ (kg/m)	HMOTNOSŤ [kg]	POČET [ks]	SPOLU [kg]
	A1	U65	ĽAVÝ	0.95	7,090	6.74	4	26.96
		U65	PRÁVÝ	0.95	7,090	6.74	4	26.96
	A2	U65	ĽAVÝ	0.90	7,090	6.38	1	6.38
		U65	PRÁVÝ	0.90	7,090	6.38	1	6.38
	A3	U65	ĽAVÝ	0.87	7,090	6.17	1	6.17
		U65	PRÁVÝ	0.82	7,090	5.81	1	5.81
	A4	U65	ĽAVÝ	0.80	7,090	5.70	1	5.70
		U65	PRÁVÝ	0.74	7,090	5.25	1	5.25
	B1	U65	ĽAVÝ	0.68	7,090	4.82	1	4.82
		U65	PRÁVÝ	0.60	7,090	4.25	1	4.25
	B2	U65	ĽAVÝ	0.55	7,090	3.90	1	3.90
U65		PRÁVÝ	0.45	7,090	3.20	1	3.20	
C	U65	ĽAVÝ	0.45	7,090	3.20	1	3.20	
	U65	PRÁVÝ	0.45	7,090	3.20	1	3.20	
D	U65	ĽAVÝ	0.95	7,090	6.74	1	6.74	
	U65	PRÁVÝ	0.95	7,090	6.74	1	6.74	
CELKOM								125.66

VÝKAZ VÝSTUŽE PREFABRIKÁT-TYP „A“ (A1-A4)


OZN.	Ø	DĹŽKA 1ks	POČET	DĹŽKA [m]
Y	12	1.96	6	11.76
HMOTNOSŤ [kg/m]				0.888
HMOTNOSŤ CELKOM POLOŽKY [kg]				10.44
POČET PREFABRIKÁTOV [ks]				14
CELKOVÁ HMOTNOSŤ [kg]				147

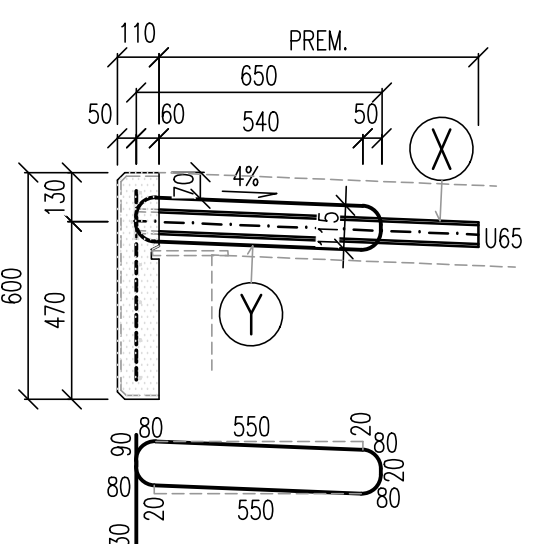


VÝKAZ VÝSTUŽE PREFABRIKÁT-TYP „B“ (B1-B2)

OZN.	Ø	DĹŽKA 1ks	POČET	DĹŽKA [m]
Y	12	1.96	5	9.80
HMOTNOSŤ [kg/m]				0.888
HMOTNOSŤ CELKOM POLOŽKY [kg]				8.70
POČET PREFABRIKÁTOV [ks]				4
CELKOVÁ HMOTNOSŤ [kg]				35

- TYP „B“ – VÝSTUŽ PRESAHUJÚCA Z PREFABRIKÁTU

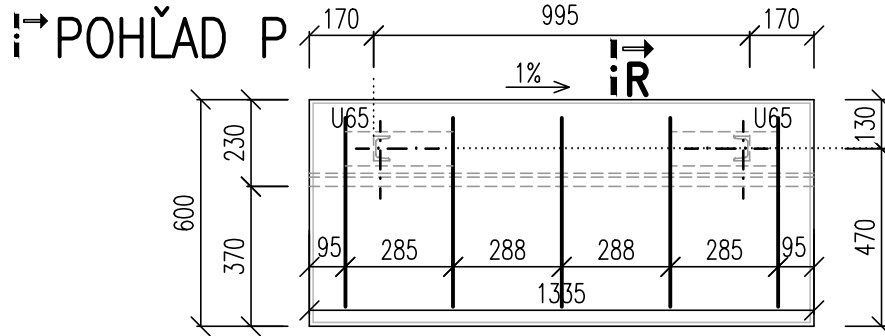

PODORYS

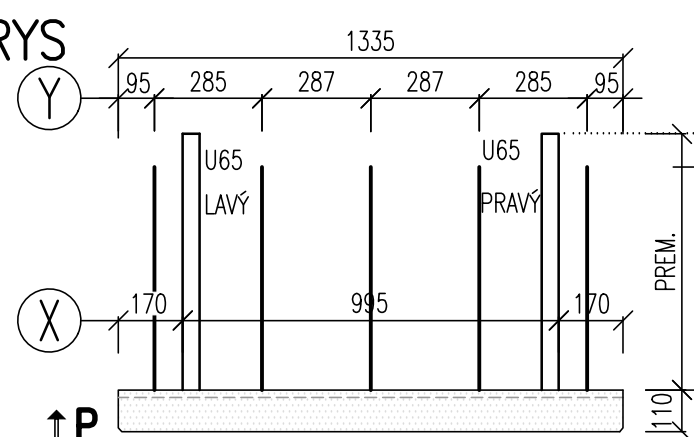

VÝKAZ VÝSTUŽE PREFABRIKÁT-TYP „D“

OZN.	Ø	DĹŽKA 1ks	POČET	DĹŽKA [m]
Y	12	1.96	5	9.80
HMOTNOSŤ [kg/m]				0.888
HMOTNOSŤ CELKOM POLOŽKY [kg]				8.70
POČET PREFABRIKÁTOV [ks]				4
CELKOVÁ HMOTNOSŤ [kg]				35

DOKUMENTÁCIA SKUTOČNÉHO REALIZOVANIA STAVBY

SO 205

ZHOTOVITEĽ DSR:		DOPRAVOPROJEKT, a.s.	
DOPRAVOPROJEKT, a.s.		DIVÍZIA BRATISLAVA I	
RADITEĽ DIV. BRATISLAVA I		ING. S. BLUKOVSKÝ	
HL. INŽ. PROJEKTU		ING. M. KODAJOVÁ	
C. ZAKAZKY		7782-03	
PODZHOTOVITEĽ DSR:		DOPRAVOPROJEKT, a.s.	
DOPRAVOPROJEKT, a.s.		DIVÍZIA BRATISLAVA I	
RADITEĽ DIV. BRATISLAVA I		ING. S. BLUKOVSKÝ	
HL. INŽ. PROJEKTU		ING. M. KODAJOVÁ	
C. ZAKAZKY		7782-03	
KRAJ:		KATASTR. UZEMIE:	
OKRES:		k.ú. Mlynské, Lužianky, Dražovce, Zbehy, Čakajovce, Zobor	
OBJEKT / BUILDING		SO 205 MOST NA KOMUNIKÁCIÍ "D-G" NAD POTOKOM DOBROTKA	
STUPEŇ		DSRS	
NÁZOV PRÍLOHY / TITLE		TVAR A VÝSTUŽ RÍMS - PREFABRIKOVANÁ ČASŤ	
LAYOUT AND REINFORCEMENT OF CORNICE - PREFABRICATED PART		OŠ. SUPRÁVY:	
		OŠ. PRÍLOHY:	
		5.2	