



REZ A-A

1:25

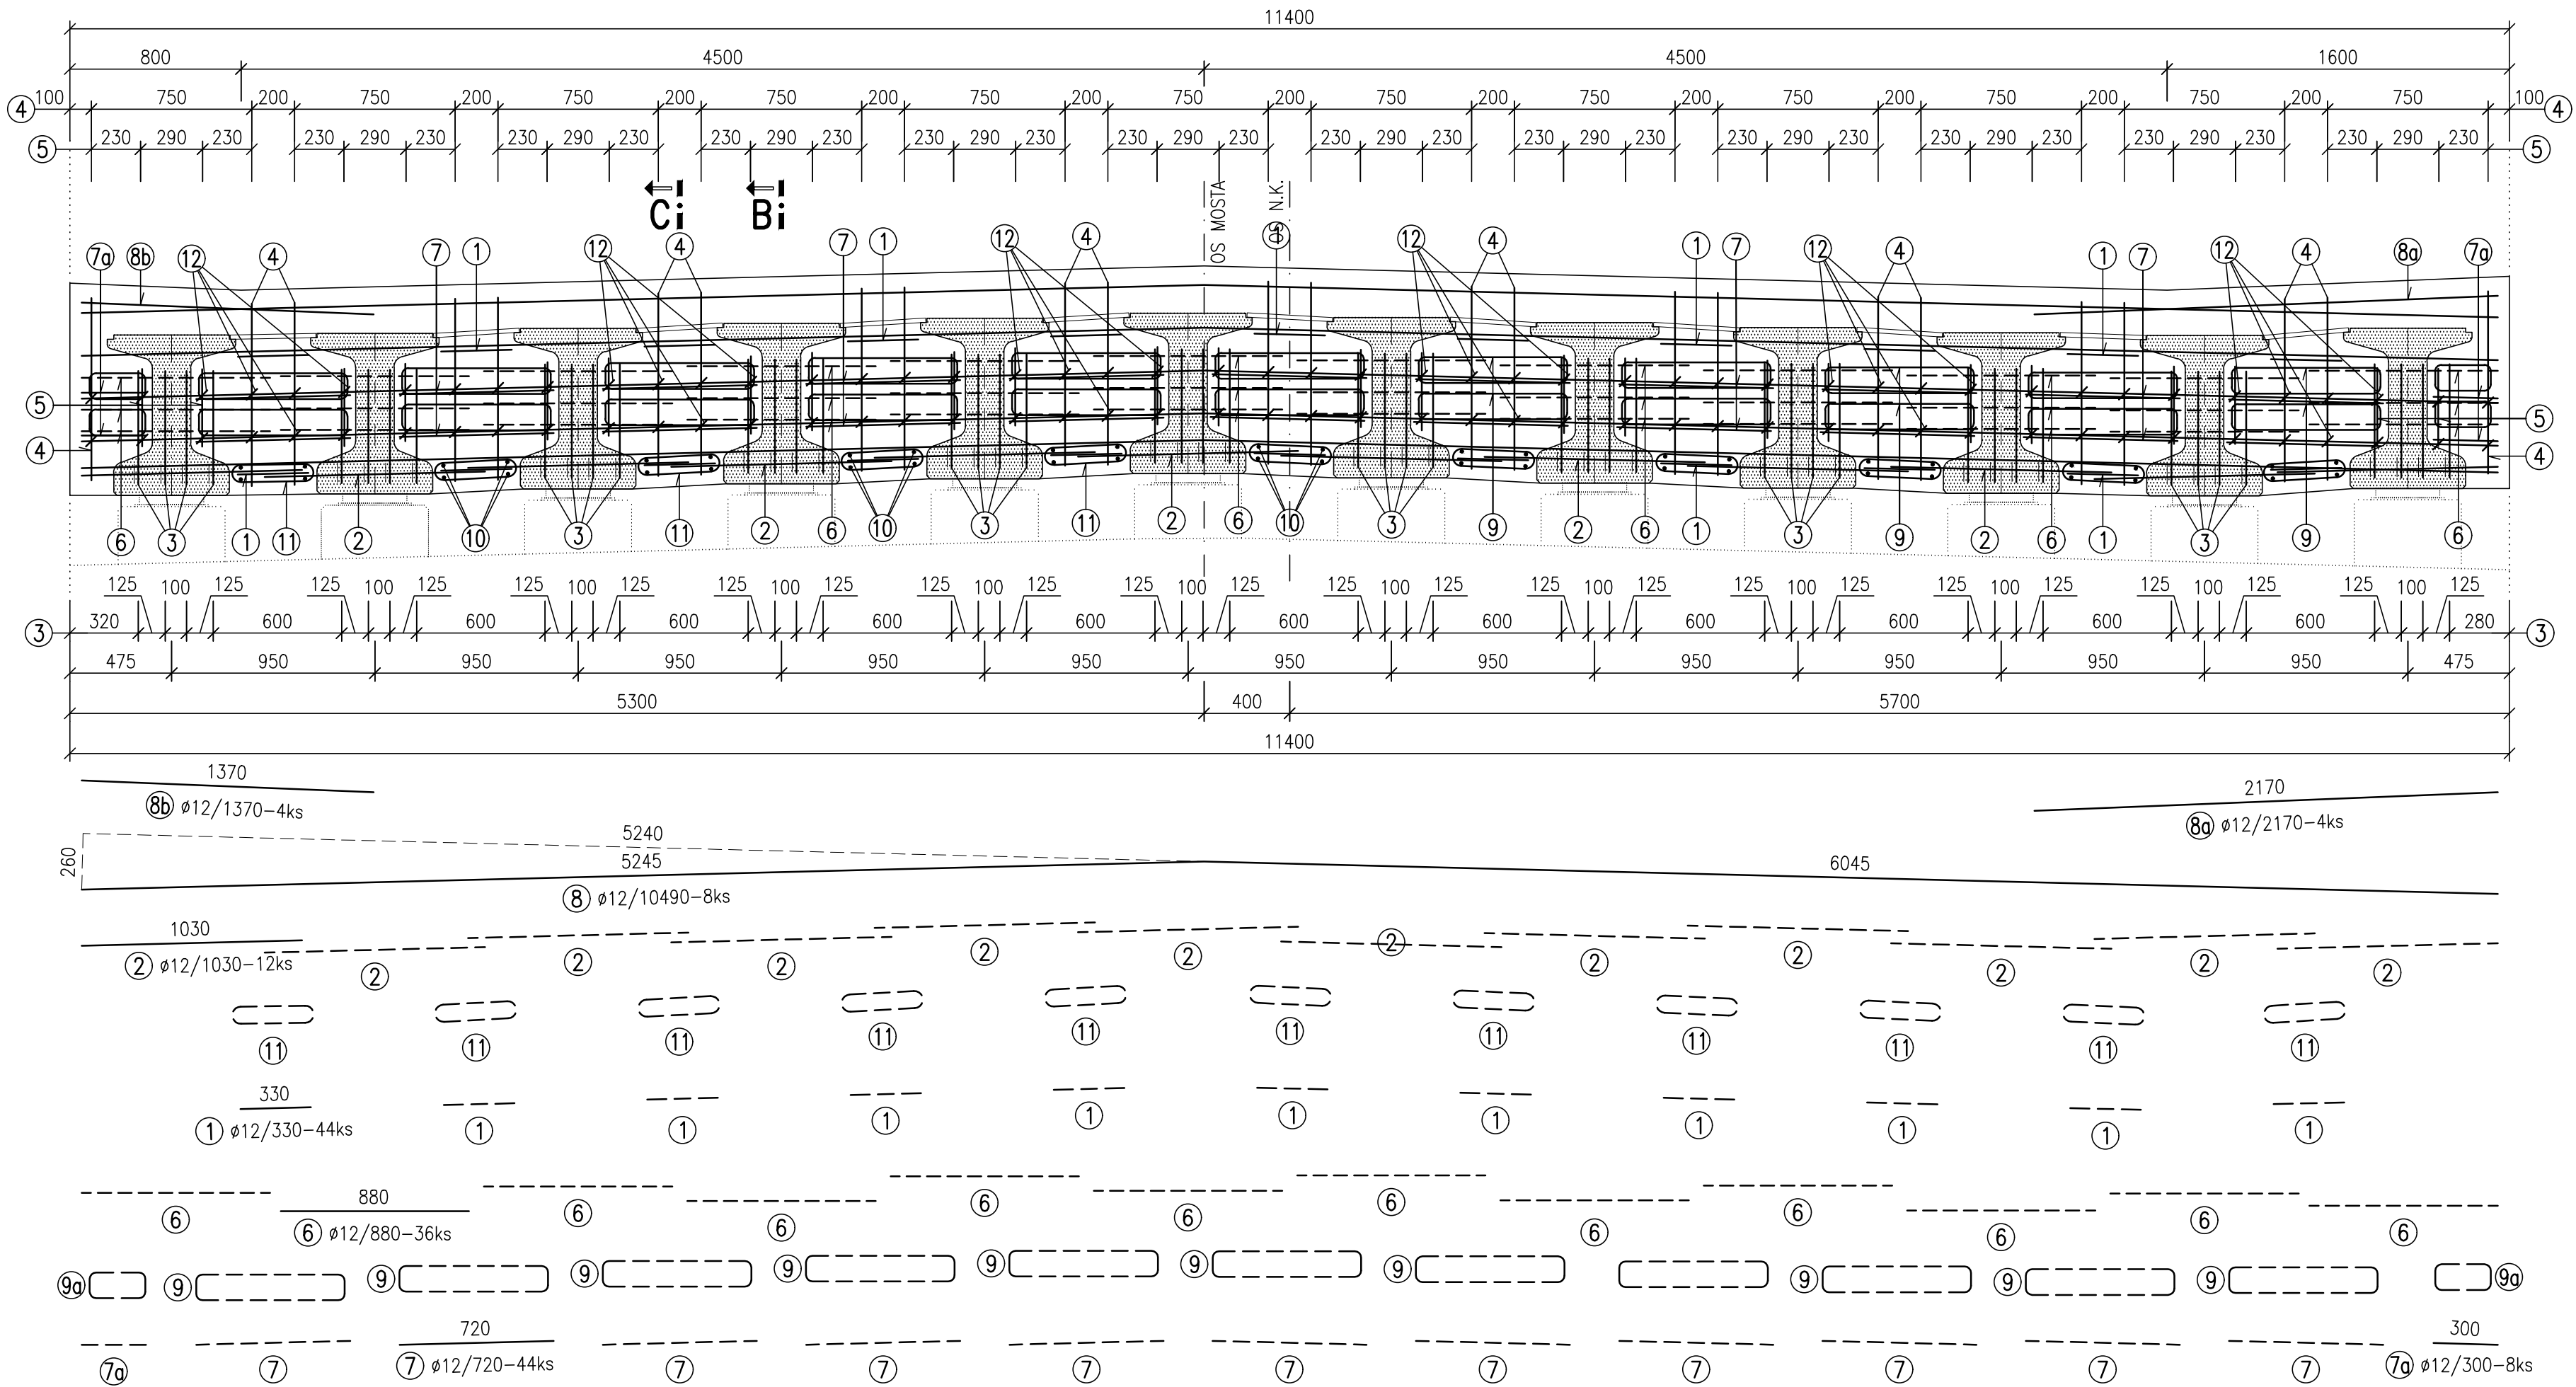

PÔDORYS


1:25

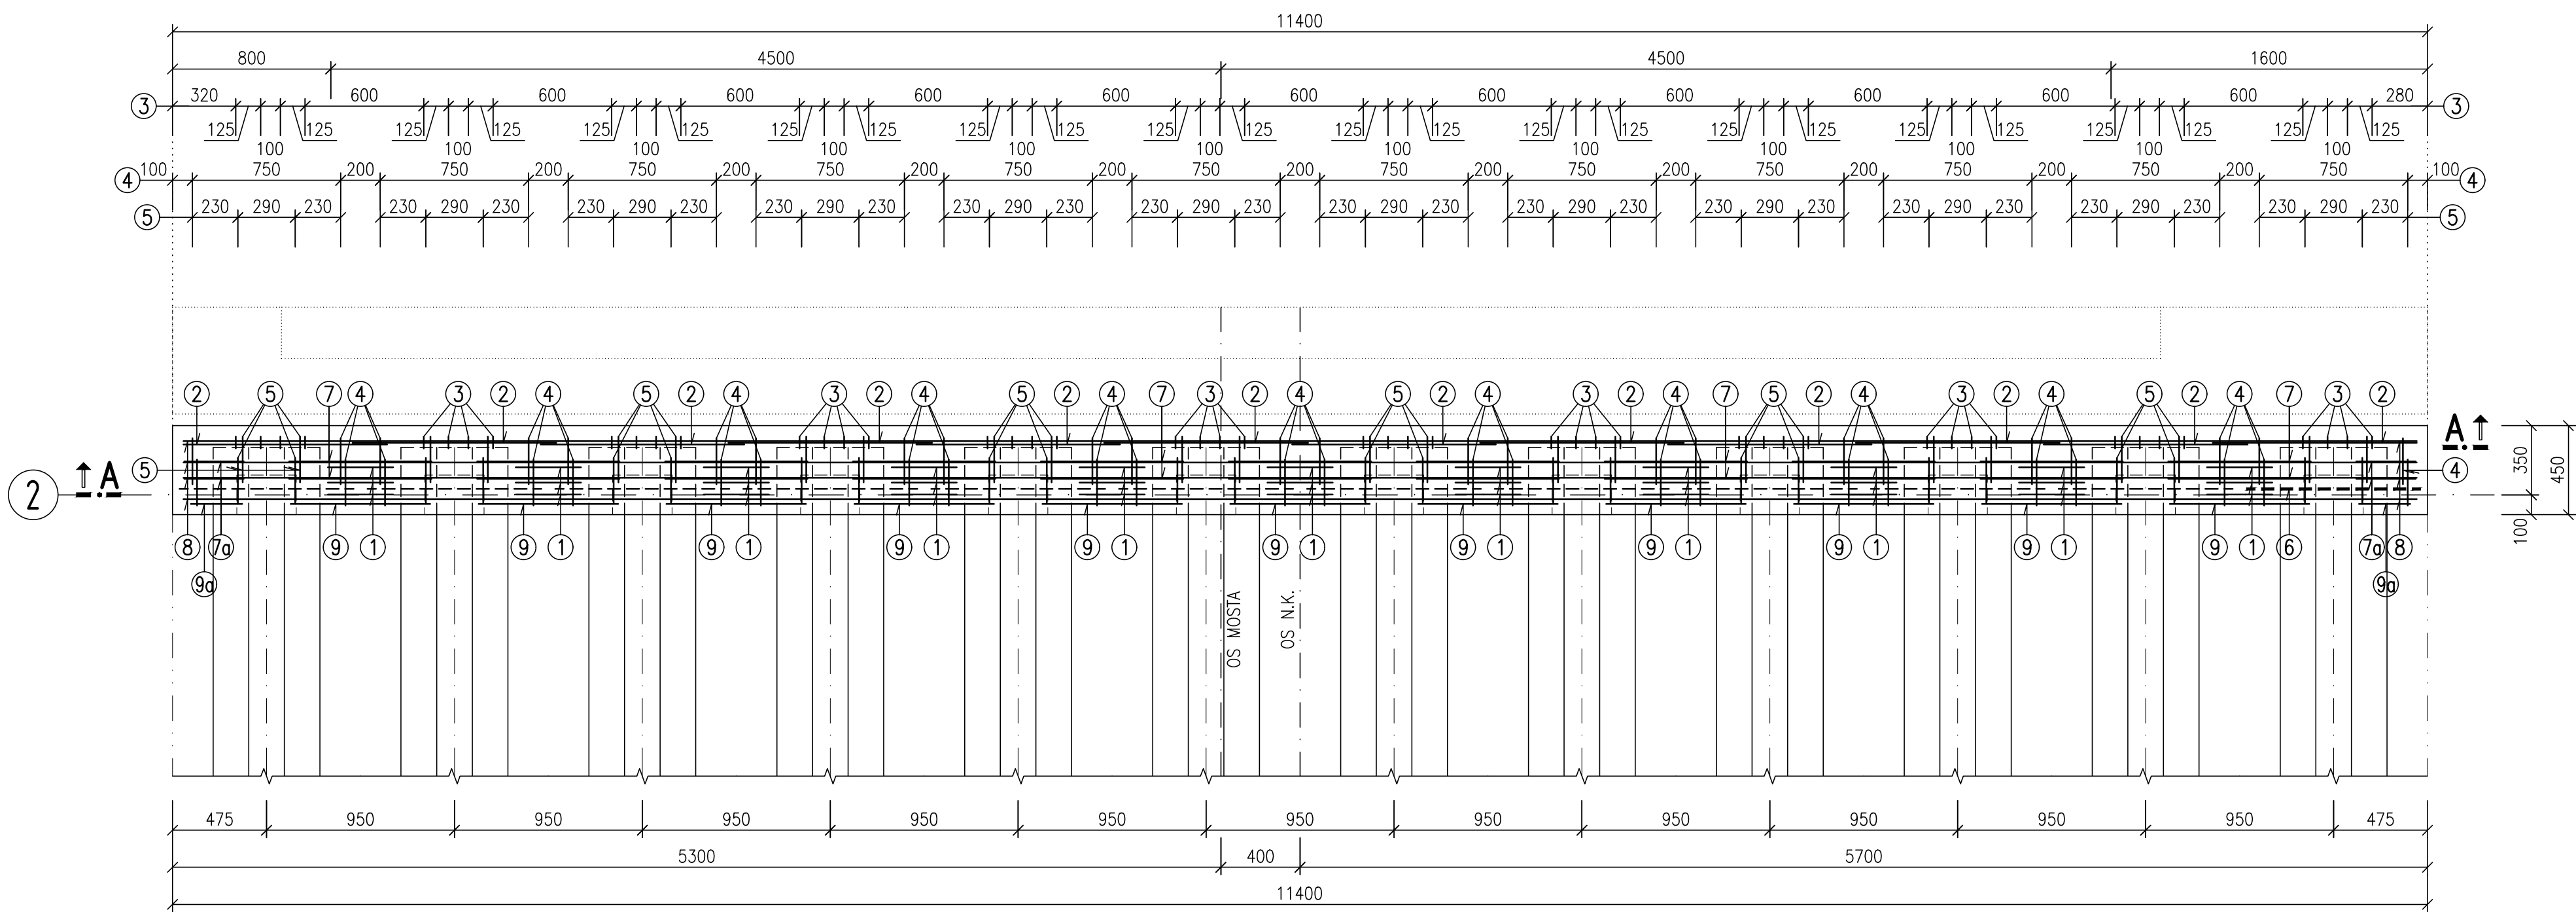

- POZNÁMKY:
- VÝSTUŽ ZABUDOVANÁ V NOSNIKU
 - POLOŽKA 6 SA VLOŽILA DO OTVOROV V STOJINE NOSNIKA



REZ B-B

1:25

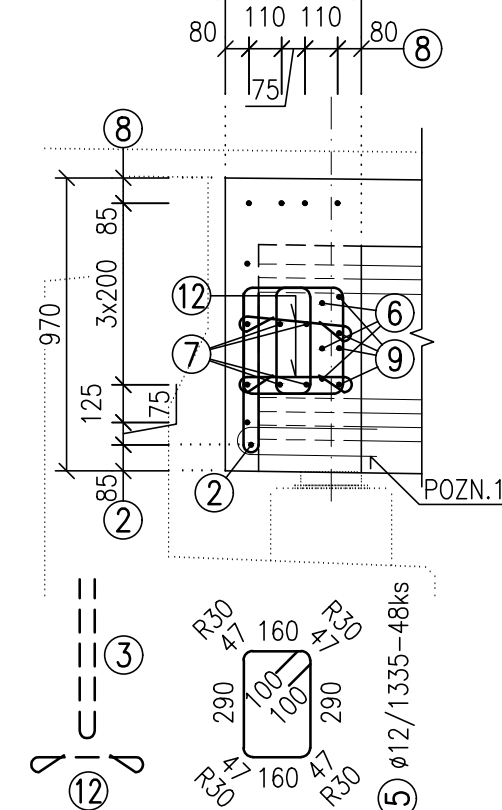


REZ C-C

1:25

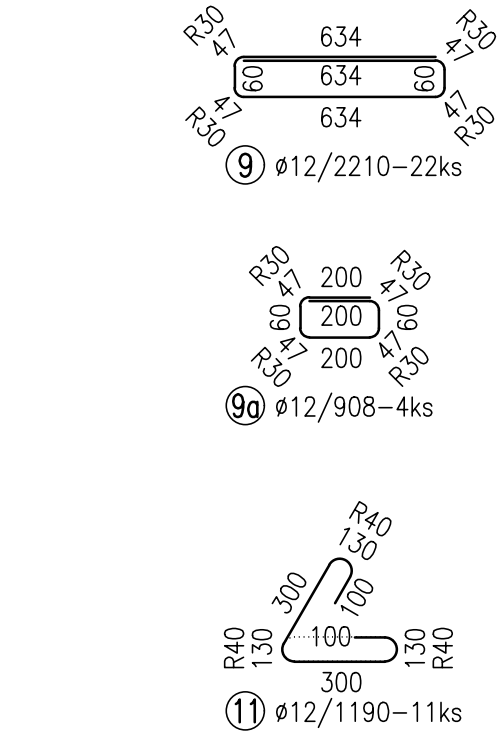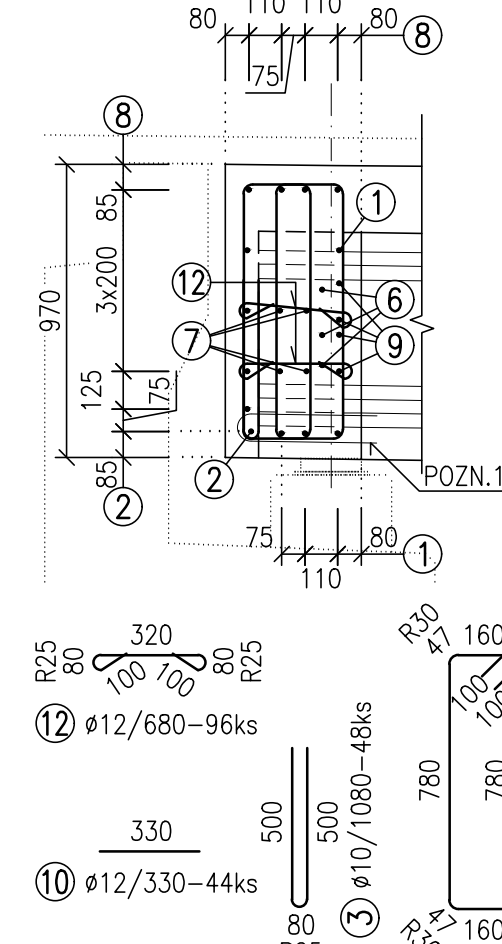

DETAIL "1"

1:5

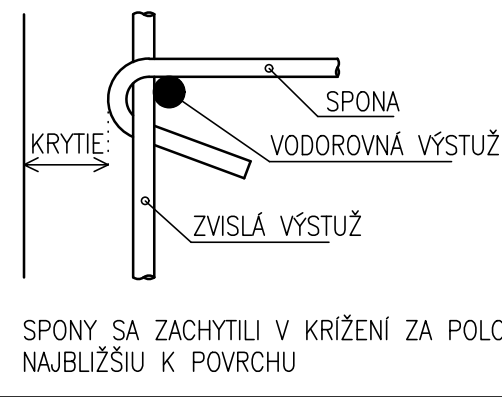


VÝKAZ VÝSTUŽE

OZN.	ø [mm]	DĹŽKA 1 KS [m]	KS	DĹŽKA PODČA ø v [m]		
				ø10	ø12	
1	12	0.33	44		14.52	
2	12	1.03	12		12.36	
3	10	1.08	48	51.84		
4	12	2.315	48		111.12	
5	12	1.335	48		64.08	
6	12	0.88	36		31.68	
7	12	0.72	44		31.68	
7a	12	0.30	8		2.40	
8	12	10.49	8		83.92	
8a	12	2.17	4		8.68	
8b	12	1.37	4		5.48	
9	12	2.21	22		48.62	
9a	12	0.908	4		3.63	
10	12	0.33	44		14.52	
11	12	1.19	11		13.09	
12	12	0.68	96		65.28	
SPOLU				m	51.84	511.06
				kg/m	0.617	0.888
				kg	31.99	453.82
HMOTNOSŤ				0,486 t		


OZNAČENIE POUŽITÝCH MATERIÁLOV

TYP KONŠTRUKCIE		TRIEDA BETÓNU	
PRIEČNIK	STN EN 206 C30/37 –XD1, XF2 (SK)–Cl 0,4–Dmax 22 S4		
POZNÁMKA : PRE HODNOTY MODULOV PRUŽNOSTI JEDNOTLIVÝCH PEVNOSTNÝCH TRIED BETÓNOV, JE NUTNÉ SPLNIŤ USTANOVENIA V ZMYSLE STN EN 1992–1–1 (ČL. 3.1.3, TAB. 3.1).			
BETONÁRSKA VÝSTUŽ	B500B, $f_{yk}=500\text{MPa}$, trieda ťažnosti „B“, podľa STN EN 1992 1–1		
NOMINÁLNE KRYTIE	... 55 mm		

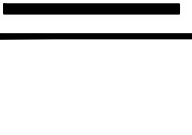NÁZOV STAVBY PRÍPRAVA STRATEGICKÉHO PARKU NITRA PRÍPRAVA CESTNEJ INFRAŠTRUKTÚRY - STRATEGICKÝ PARK NITRA		
OBJEDNÁVATEL 	Slovenská správa ciest Miletičova 19, 826 19 Bratislava	
STAVEBNÝ DOZOR 	Slovenská správa ciest Miletičova 19, 826 19 Bratislava	PEČIATKA
ZODPOVEDNÝ SD		PODPIS
ZHOTOVITEL STAVBY  	ZDRUŽENIE „INFRAŠTRUKTÚRA NITRA“ Vedúci člen združenia: Doprastav, a.s., Drieňová 27, 826 56 Bratislava Člen združenia: STRABAG, s.r.o., Mlynské Nivy 61/A, 825 18 Bratislava RIADITEĽ STAVBY - PREDSTAVITEĽ ZHOTOVITEĽA	PEČIATKA
	ING. J. ROVNAN	PODPIS

DOKUMENTÁCIA SKUTOČNÉHO REALIZOVANIA STAVBY

SO 206

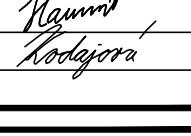ZHOTOVITEL DSRs 		DOPRAVOPROJEKT, a.s. DIVÍZIA BRATISLAVA I Kominárska 2, 832 03 Bratislava	
RIADITEĽ DIV. BRATISLAVA I HL. INŽ. PROJEKTU C. ZAKAZKY	ING. J. HARVANČÍK ING. M. KODAJOVÁ 7782-03	PODPIS PODPIS PODPIS	
POZDHOVITEL DSRs 	ZODPOVEDNÝ PROJEKTANT VYPRACOVAL KONTROLOVAL	ING. M. ĐURÁK ING. J. KOPECKÝ ING. M. ĐURÁK	PODPIS PODPIS PODPIS
KRAJ: OKRES:	NITRIANSKY NITRA	KATASTR. ÚZEMIE: k.ú. Mlynské, Lužianky, Dražovce, Zbehy, Čakajovce, Zbor	DÁTUM FORMÁT MIERKA
OBJEKT / BUILDING	SO 206 MOST NA KOMUNIKÁCIÍ "B-E" NAD POTOKOM DOBROTKA SO 206 BRIDGE ON COMMUNICATION B-E ABOVE DOBROTKA CREEK		
STUPEŇ	DSRS		
ČÍS. ZAKAZKY	7782-03		
NÁZOV PRÍLOHY / TITLE	BETONÁRSKA VÝSTUŽ - PRIEČNIK NAD OPOROU 2 CROSSGIRDER No. 2 - REINFORCEMENT		ČÍS. PRÍLOHY: 5.2.2