



PODORYS
1:100

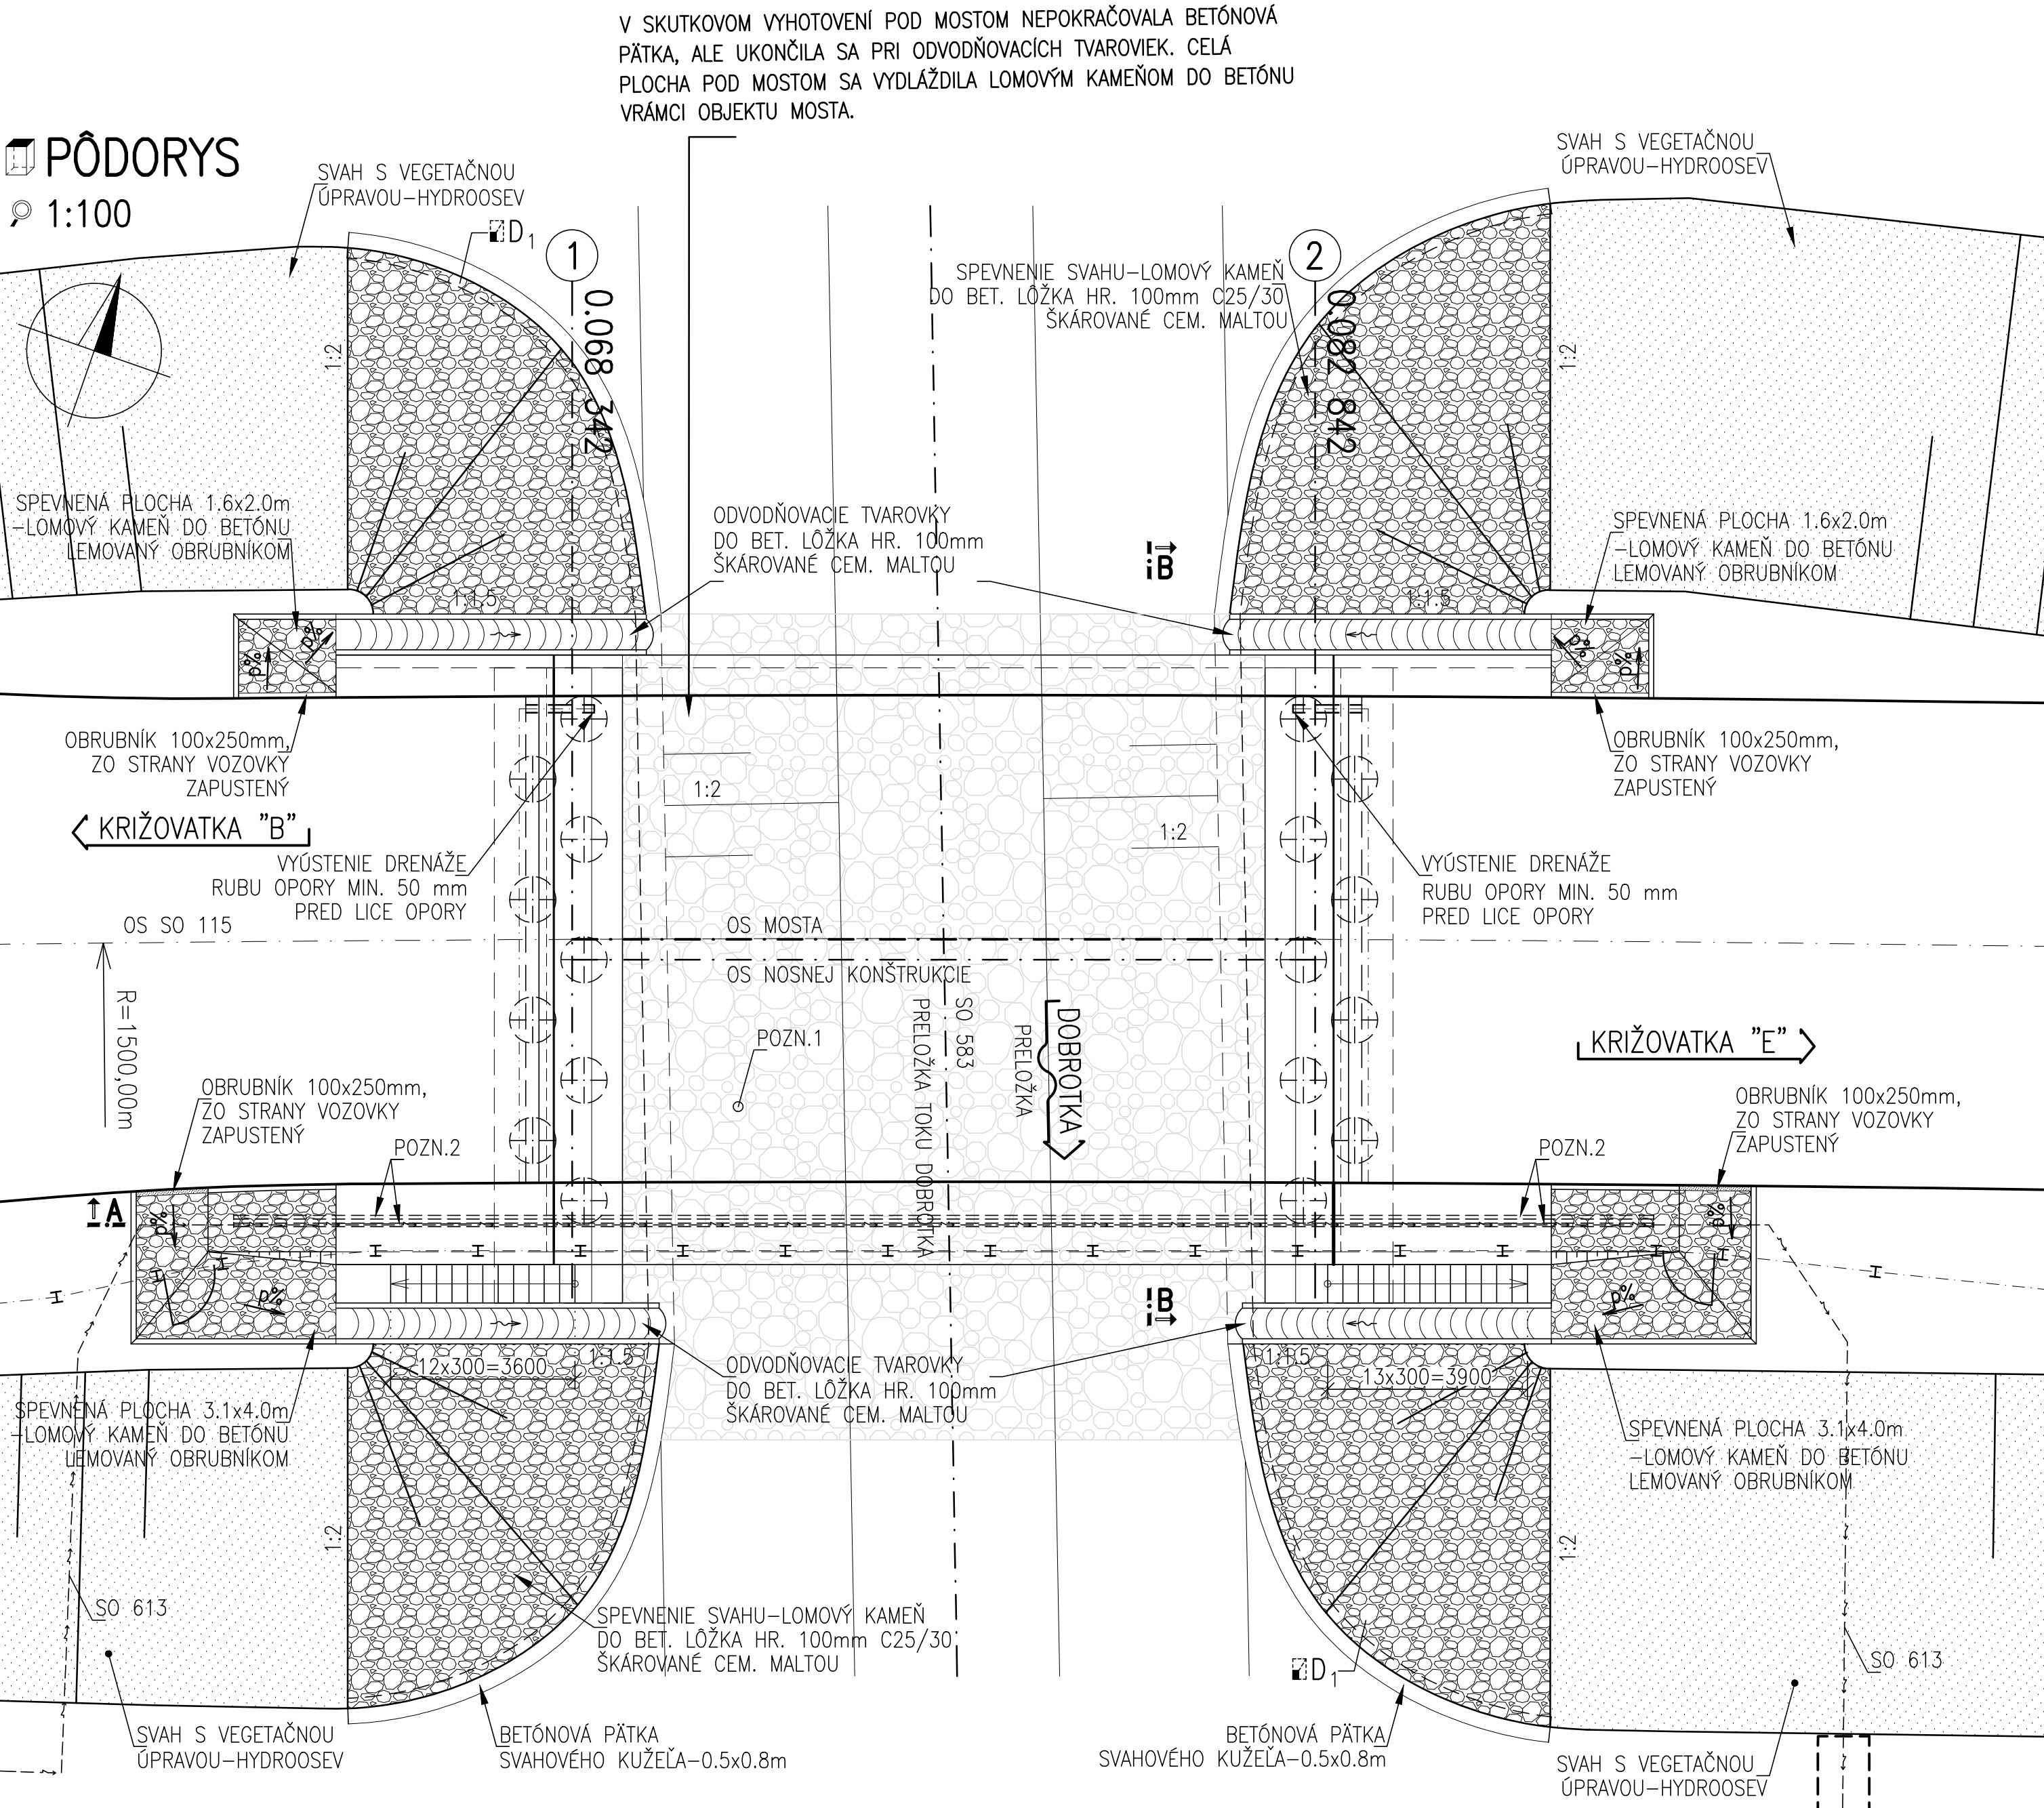


REZ A-A

1:50
VEDENIE KÁBLOVÝCH CHRÁNIČIEK PRI OPORÁCH

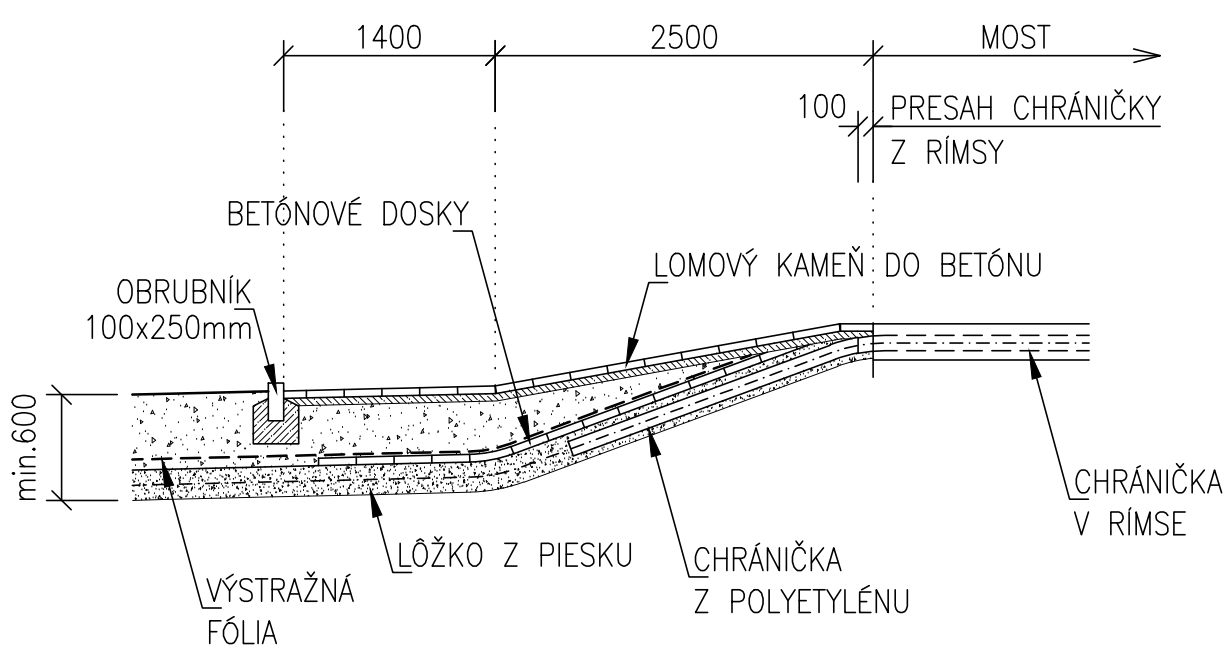

POHĽAD B-B


1:50
SPEVNENIE PLOCHY MEDZI SCHODISKOM A KRÍDLOM OPORY

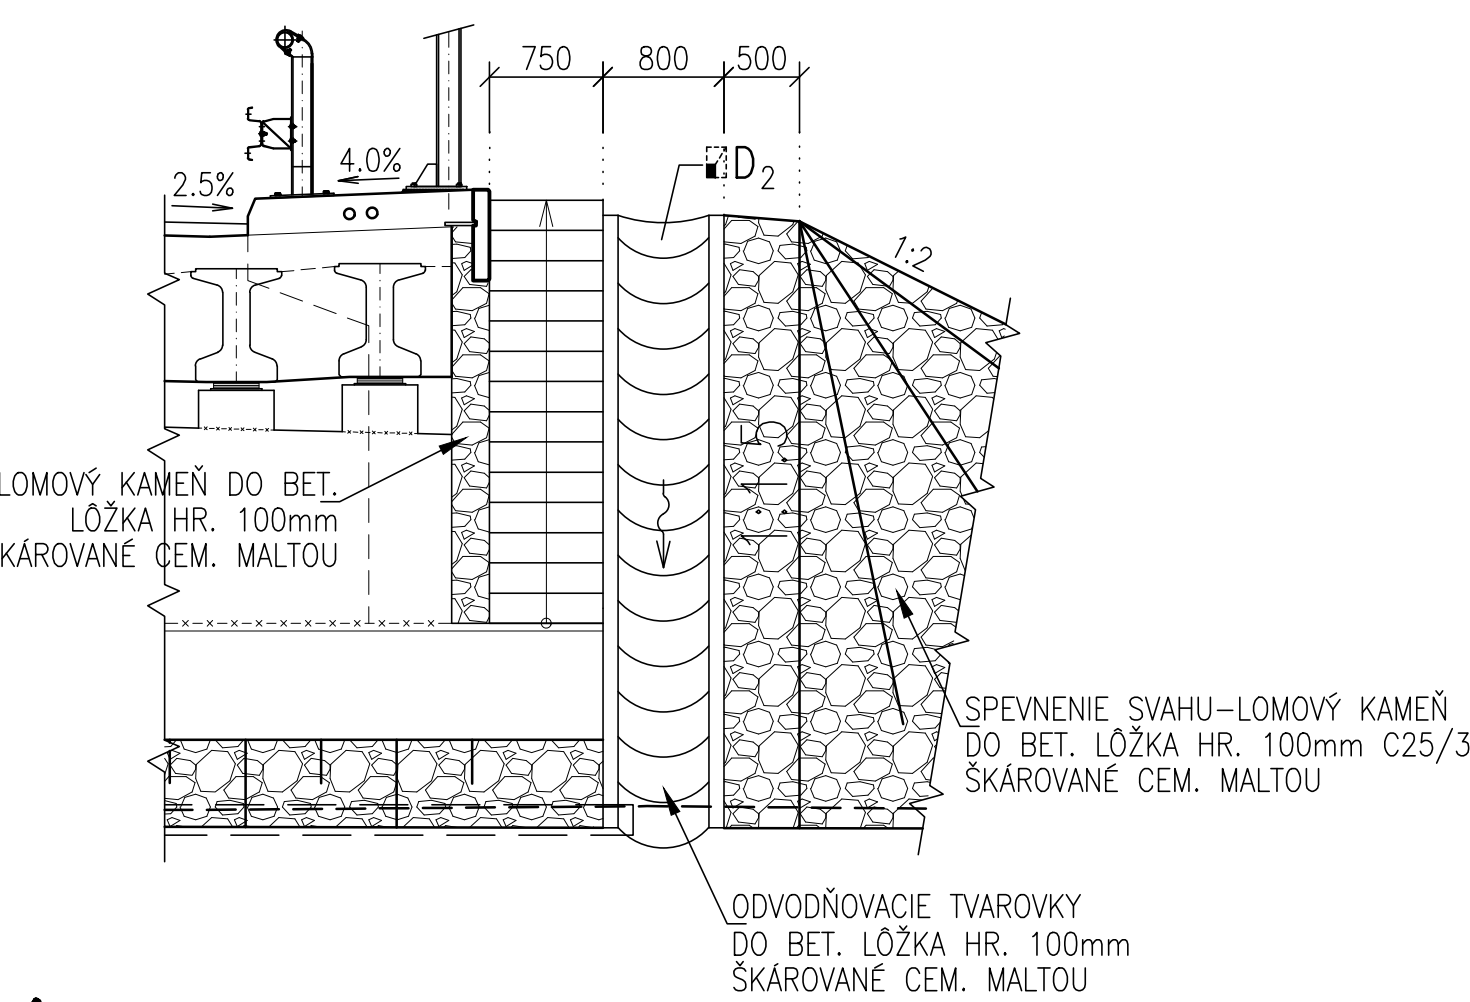

- POZNÁMKY:
- ÚPRAVA POTOKA – VRÁMCI OBJEKTU 206.
 - CHRÁNIČKY PRÍPOJKY NN PRE VO V KRIŽOVATKE "B" (SO 613) – 2xø70mm.
 - SPEVNENÉ PLOCHY ZA RÍMSAMI: p=min. 0.5%.
 - VŠETKY PRAVOUHLE HRANY POVRCHU BOLI SKOSENÉ–15x15 mm.


REZ SCHODISKOM PRI OPORE č.1

1:50
BETÓNOVÉ MONOLITICKÉ SCHODISKO–C30/37–XC2,XF1 (SK), š=0.75m

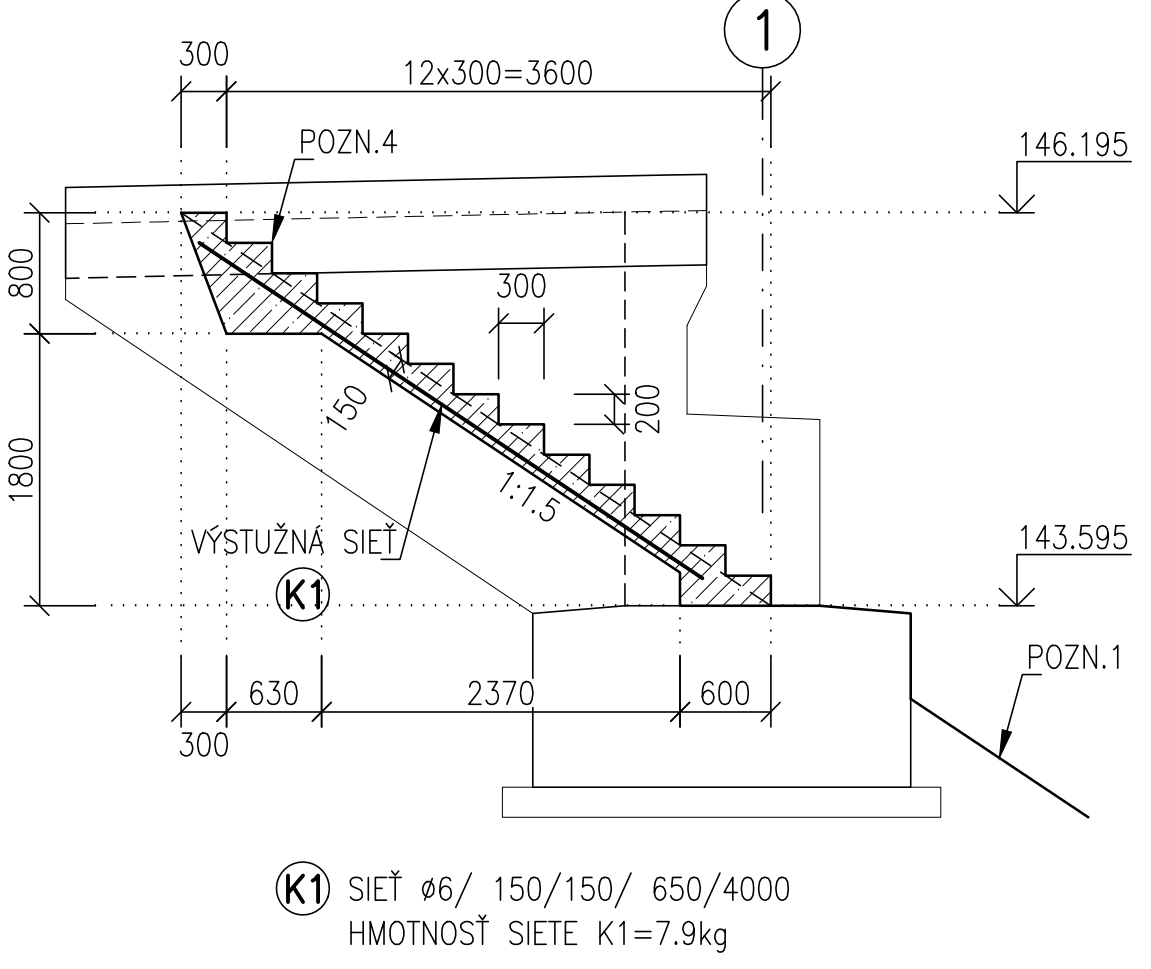


REZ SCHODISKOM PRI OPORE č.2

1:50
BETÓNOVÉ MONOLITICKÉ SCHODISKO–C30/37–XC2,XF1 (SK), š=0.75m

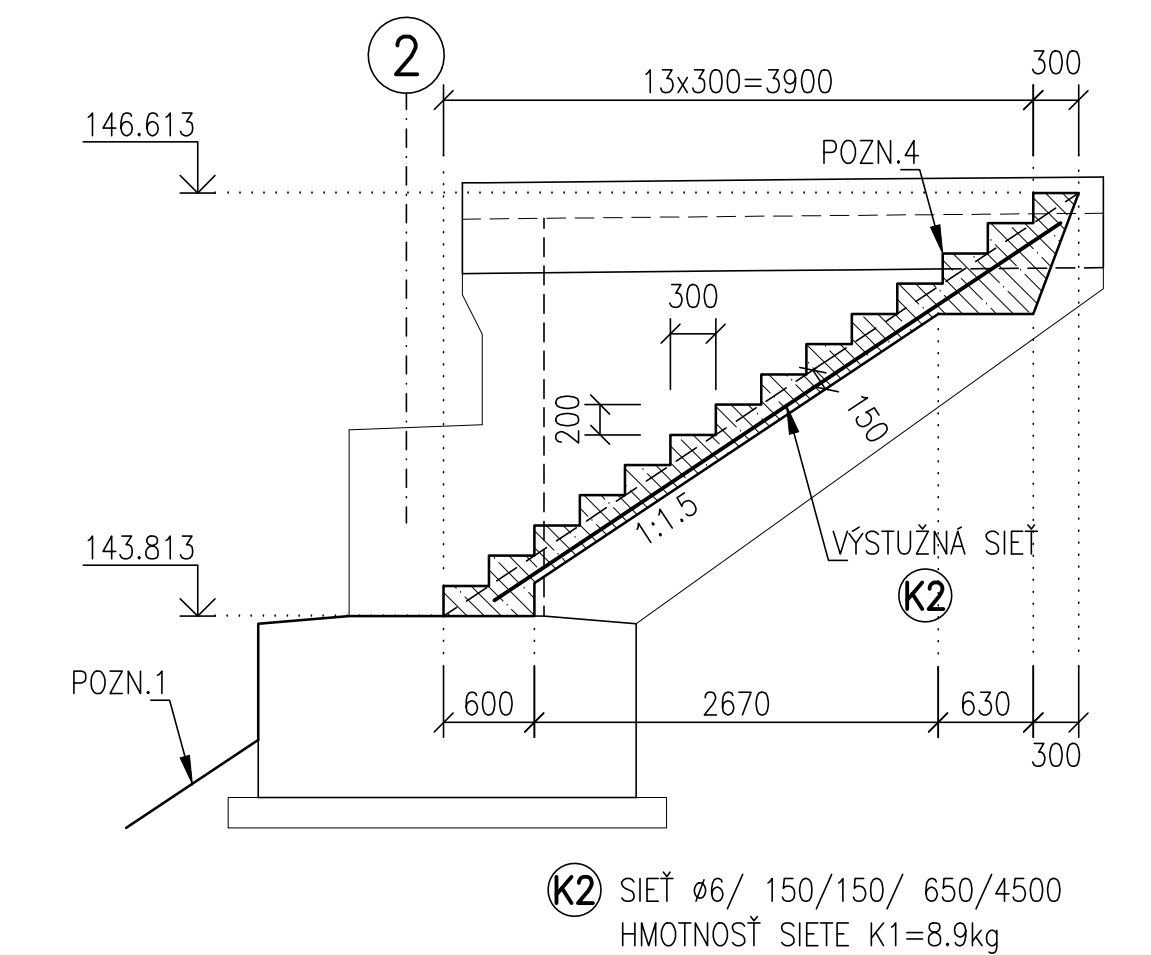


DETAIL "1"

1:50
SPEVNENIE SVAHOV

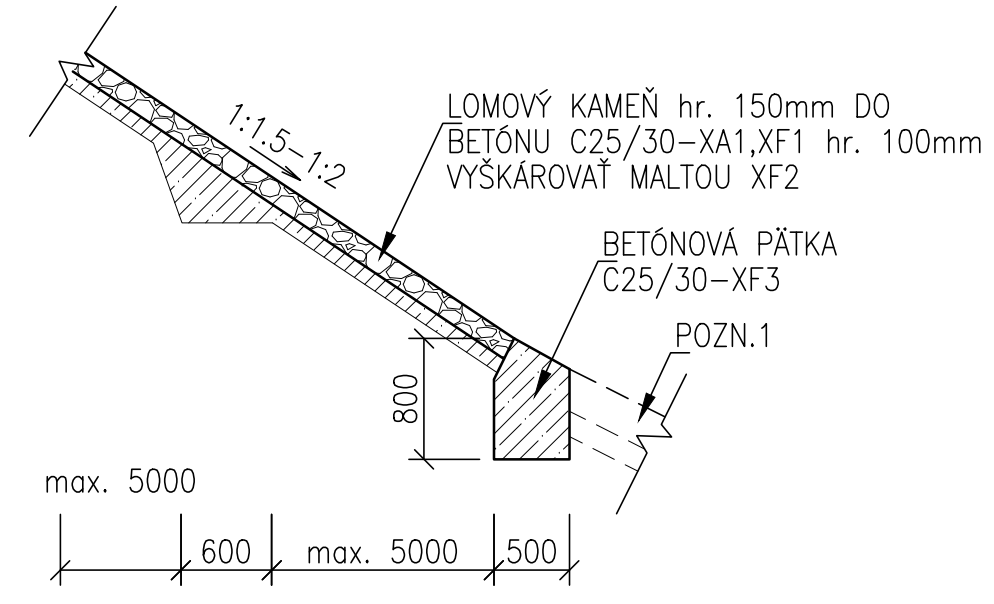

DETAIL "2"

1:50
ODVODŇOVACIE TVAROVKY

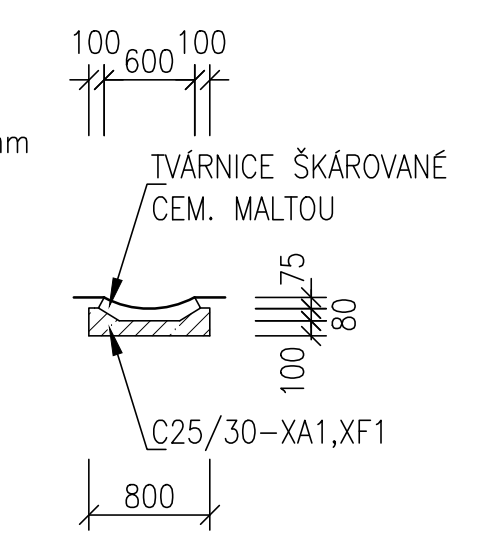

NÁZOV STAVBY PRÍPRAVA STRATEGICKÉHO PARKU NITRA PRÍPRAVA CESTNEJ INFRAŠTRUKTÚRY - STRATEGICKÝ PARK NITRA		
OBJEDNÁVATEL Slovenská správa ciest Miletičova 19, 826 19 Bratislava		
STAVEBNÝ DOZOR Slovenská správa ciest Miletičova 19, 826 19 Bratislava	PEČIATKA	
ZODPOVEDNÝ SD		PODPIS
ZHOTOVITEL STAVBY Doprava STRABAG	ZDRUŽENIE „INFRAŠTRUKTÚRA NITRA“ Vedúci člen združenia: Doprastav, a.s., Drieňová 27, 826 56 Bratislava Člen združenia: STRABAG, s.r.o., Mlynské Nivy 61/A, 825 18 Bratislava	PEČIATKA
RIADITEL STAVBY - PREDSTAVITEL ZHOTOVITEĽA	ING. J. ROVNAN	PODPIS

DOKUMENTÁCIA SKUTOČNÉHO REALIZOVANIA STAVBY

SO 206

ZHOTOVITEL DSRs: DOPRAVOPROJEKT DOPRAVOPROJEKT, a.s. DIVÍZIA BRATISLAVA I 83203 BRATISLAVA, KOMINÁRSKA 2,4		DOPRAVOPROJEKT, a.s. DIVÍZIA BRATISLAVA I Kominárska 2,4, 832 03 Bratislava	
RIADITEL DIV. BRATISLAVA I HL. INŽ. PROJEKTU C. ZAKAZKY	ING. J. HARVANČÍK ING. M. KODAJOVÁ 7782-03	PODPIS PODPIS PODPIS	
PODZHOTOVITEL DSRs: DOPRAVOPROJEKT DOPRAVOPROJEKT, a.s. DIVÍZIA BRATISLAVA I 83203 BRATISLAVA, KOMINÁRSKA 2,4	ZODPOVEDNÝ PROJEKTANT VYPRACOVAL KONTROLOVAL	ING. M. ĎURÁK ING. J. KOPECKÝ ING. M. ĎURÁK	PODPIS PODPIS PODPIS
KRAJ: OKRES:	NITRIANSKY NITRA	KATASTR. ÚZEMIE: k.ú. Mlynské, Lužianky, Dražovce, Zbehy, Čakajovce, Zozor	DATUM FORMÁT MIERKA STUPEŇ
OBJEKT / BUILDING: SO 206 MOST NA KOMUNIKÁCI "B-E" NAD POTOKOM DOBROTKA SO 206 BRIDGE ON COMMUNICATION B-E ABOVE DOBROTKA CREEK		05.2018 5x2 A4 1:100/50 DSRS	
NÁZOV PRÍLOHY / TITLE ÚPRAVY POD MOSTOM ADJUSTMENTS UNDER THE BRIDGE		ČÍS. SPRÁVY:	ČÍS. PRÍLOHY: 6.7