


SO 303 – PROTIHLUKOVÁ STENA POHLTIVÁ

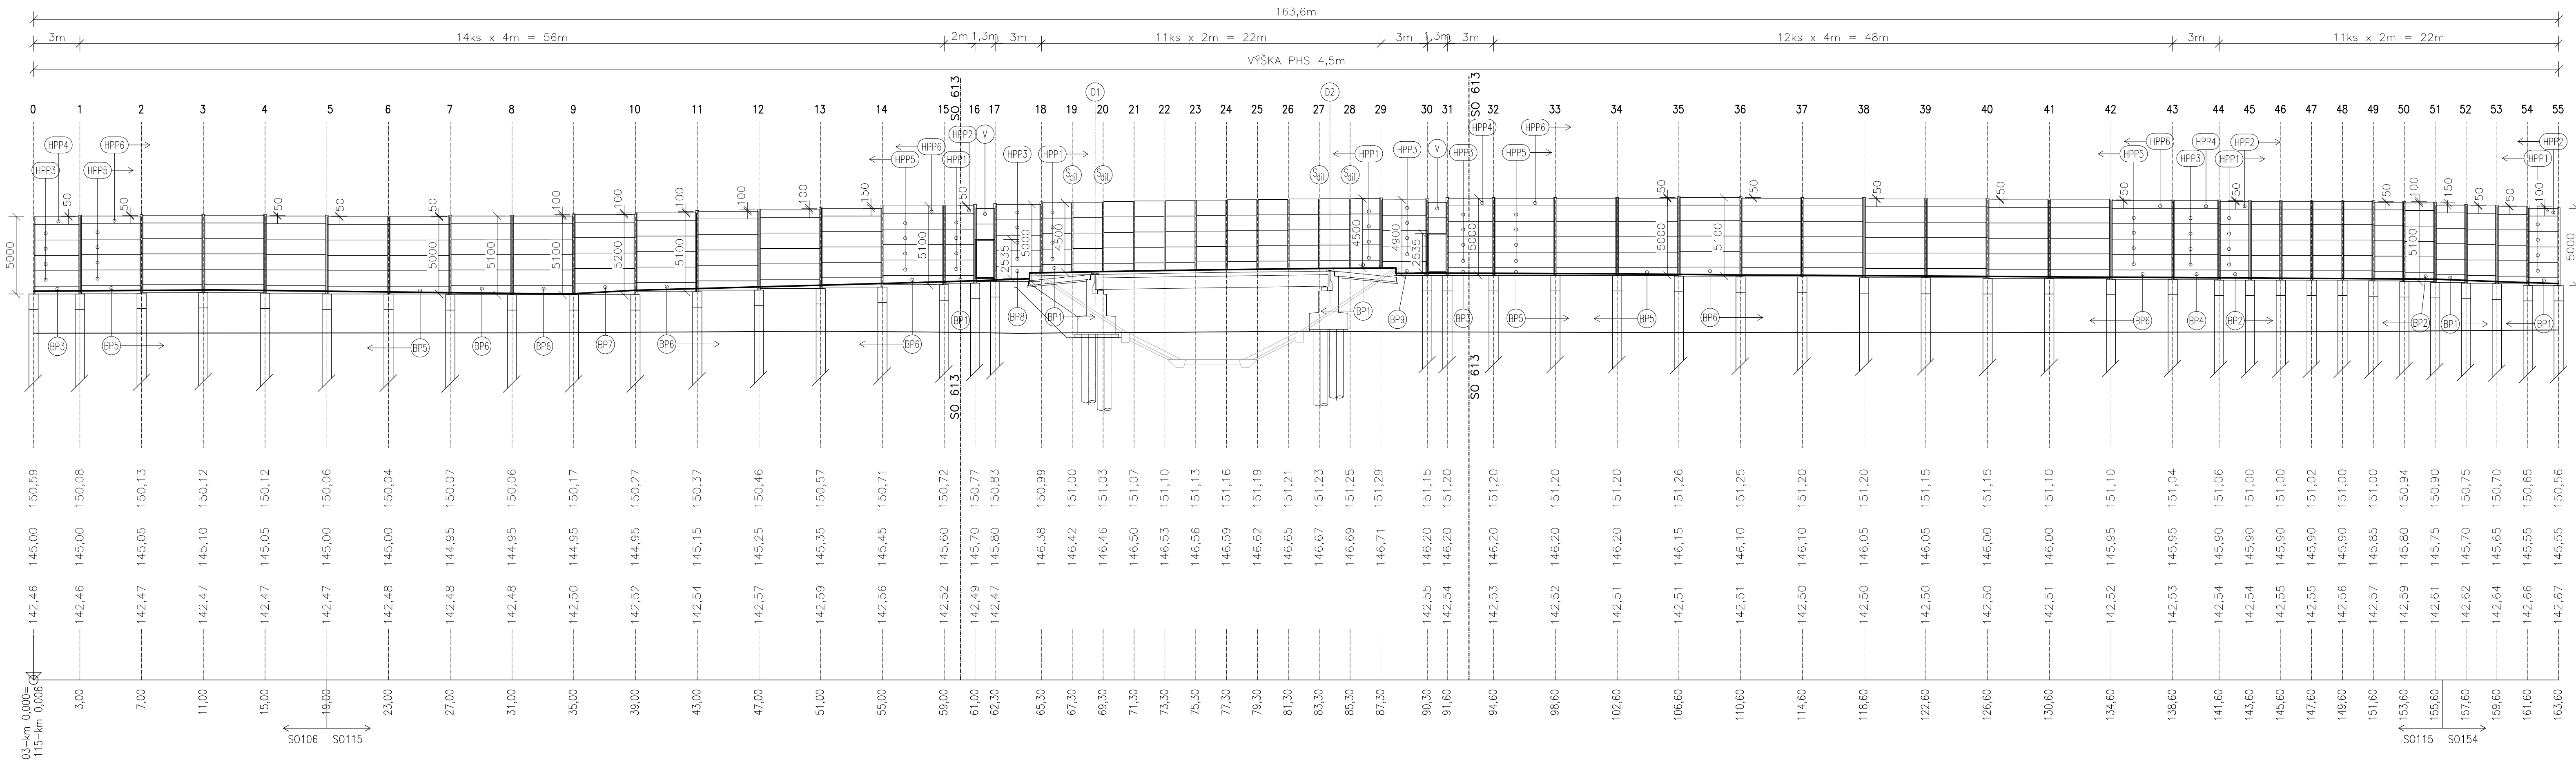

LEGENDA :

- BP1 – BETÓNOVÝ PARAPETNÝ PANEL
- HPP1 – HLINÍKOVÝ PANEL POHLTIVÝ
- V – VÝCHOD
- D1 – DILATÁCIA
- Sd1 – ÚPRAVA ST?PA V MIESTE MOSTNEJ DILATÁCIE POUŽITÍM NAVARENEJ PÁSOVINY

POZNÁMKA :

D1 DILATÁCIA
D2 DILATÁCIA
CELKOVÝ POSUN +-40mm
-POSUN PROTIHLUKOVEJ STENY V MIESTE DILATÁCIE BUDE UMOŽNENÝ ROZŠÍRENÍM ST?PIKOV POMOCOU NAVARENEJ PÁSOVINY

TABULKA MATERIÁLU – BETÓNOVÉ PARAPETNÉ PANELE (BP)				
POL.	NÁZOV DIELU	MJ	POČET	CELK. PLOCHA (m ²)
BP1	BET. PANEL 1960x500mm	ks	48	0,98
BP2	BET. PANEL 1960x600mm	ks	7	1,176
BP3	BET. PANEL 2960x500mm	ks	2	1,48
BP4	BET. PANEL 2960x600mm	ks	1	1,776
BP5	BET. PANEL 3960x500mm	ks	37	1,98
BP6	BET. PANEL 3960x600mm	ks	34	2,376
BP7	BET. PANEL 3960x700mm	ks	1	2,772
BP8	BET. PANEL (2960x400)+(2180x600)mm	ks	1	2,492
BP9	BET. PANEL (2960x400)+(1980x500)mm	ks	1	2,174
PLOCHA SPOLU				221,49

TABULKA MATERIÁLU – HLINÍKOVÉ PANELE VÝPLŇOVÉ POHLTIVÉ (HPP)				
POL.	NÁZOV DIELU	MJ	POČET	CELK. PLOCHA (m ²)
HPP1	POHLTIVÝ PANEL 1960x1000mm	ks	216	1,96
HPP2	POHLTIVÝ PANEL 1960x500mm	ks	42	0,98
HPP3	POHLTIVÝ PANEL 2960x1000mm	ks	16	2,96
HPP4	POHLTIVÝ PANEL 2960x500mm	ks	3	1,48
HPP5	POHLTIVÝ PANEL 3960x1000mm	ks	292	3,96
HPP6	POHLTIVÝ PANEL 3960x500mm	ks	73	1,98
PLOCHA SPOLU				1817,18

TABULKA MATERIÁLU – OBSLUŽNÝ VÝCHOD, POHLTIVÝ (HPP), ZÁHRADNÝ OBRUBNÍK				
POL.	NÁZOV DIELU	MJ	POČET	CELK. PLOCHA (m ²)
V	OBSLUŽNÉ JEDNOKRÍDLOVÉ DVERE SO SAMOZATVÁRACÍM MECHANIZMOM 1260x2250mm	ks	2	3,194
	POHLTIVÝ PANEL 1260x1000mm	ks	4	1,26
	ZÁHRADNÝ OBRUBNÍK 500x150x50mm	ks	12	0,075
PLOCHA SPOLU				12,32

NÁZOV STAVBY PRÍPRAVA STRATEGICKÉHO PARKU NITRA PRÍPRAVA CESTNEJ INFRAŠTRUKTÚRY - STRATEGICKÝ PARK NITRA		
STAVEBNÍK/INVESTOR 	Slovenská správa ciest Miletčova 19, 826 19 Bratislava	
STAVEBNÝ DOZOR 	Slovenská správa ciest Miletčova 19, 826 19 Bratislava	PEČIATKA
ZHOTOVITEĽ STAVBY 	ZDRUŽENIE „INFRAŠTRUKTÚRA NITRA“ Vedúci člen združenia: Doprastav, a.s., Drieňová 27, 826 56 Bratislava Člen združenia: STRABAG, s.r.o., Mlynské Nivy 61/A, 825 18 Bratislava RIADITEĽ STAVBY - PREDSTAVITEĽ ZHOTOVITEĽA	PEČIATKA ING. J. ROVŇAN PODPIS

DOKUMENTÁCIA SKUTOČNÉHO REALIZOVANIA STAVBY

SO 303

ZHOTOVITEĽ DRS: 		DOPRAVOPROJEKT, a.s. DIVÍZIA BRATISLAVA I Kominárska 2,4, 832 03 Bratislava	
RIADITEĽ DIV. BRATISLAVA I HL. INŽ. PROJEKTU Č. ZAKAZKY	ING. J. HARVANČÍK ING. M. KODAJOVÁ 7782-03	PODPIS PODPIS PODPIS	
PODZHOTOVITEĽ DRS: 		PODPIS PODPIS PODPIS	
KATASTR. ÚZEMIE: k.ú. Mlynské, Lužianky, Dražovce, Čakajovce, Zobor		DATUM FORMÁT	05/2018 7 A4
OBJEKT / BUILDING SO 303 PHS pri ÚK medzi križovatkami "B" a "E" SO 303 PHS (anti-noise wall) near ÚK (special communication) between crossroads B and E		MIERKA STUPEŇ	1:200 DSRS
NÁZOV PRÍLOHY / TITLE POZDĹŽNÝ PROFIL, STĺPYPY 6.0 - 6.55 LONGITUDINAL PROFILE, COLUMN no.0 - no.55		ČÍS. PRÍLOHY:	04.1