


SO 303 – PROTIHLUKOVÁ STENA POHLTIVÁ

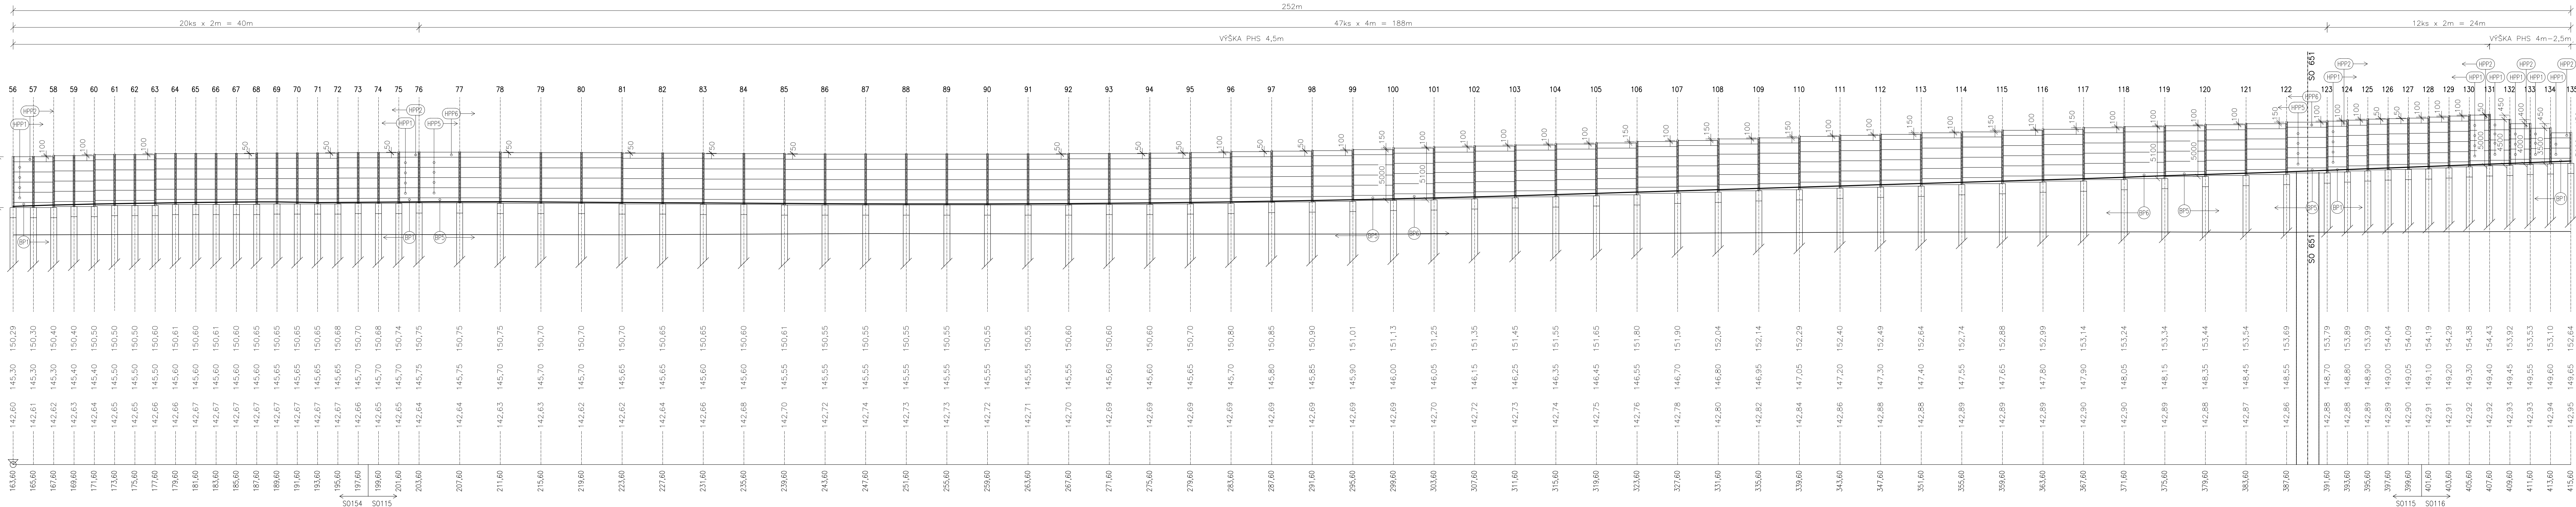

NÁZOV STAVBY PRÍPRAVA STRATEGICKÉHO PARKU NITRA PRÍPRAVA CESTNEJ INFRAŠTRUKTÚRY - STRATEGICKÝ PARK NITRA		
STAVEBNÍK/INVESTOR	Slovenská správa ciest Miletičova 19, 826 19 Bratislava	
STAVEBNÝ DOZOR	Slovenská správa ciest Miletičova 19, 826 19 Bratislava	PEČIATKA
ZODPOVEDNÝ SD		PODPIS
ZHOTOVITEĽ STAVBY ZDRUŽENIE „INFRAŠTRUKTÚRA NITRA“ Vedúci člen združenia: Doprastav, a.s., Drieňová 27, 826 56 Bratislava Člen združenia: STRABAG, s.r.o., Mlynské Nivy 61/A, 825 18 Bratislava RIADITEĽ STAVBY - PREDSTAVITEĽ ZHOTOVITEĽA		
PEČIATKA		
PODPIS	ING. J. ROVÍŇAN	

DOKUMENTÁCIA SKUTOČNÉHO REALIZOVANIA STAVBY

SO 303	
ZHOTOVITEĽ DRS: DOPRAVOPROJEKT, a.s. DIVÍZIA BRATISLAVA I Komiňarská 24, 832 03 Bratislava	
RIADITEĽ DIV. BRATISLAVA I HL. INŽ. PROJEKTU C. ZAKAZKY	ING. J. HÁRVANČÍK ING. M. KODAJOVÁ 7782-03
PODZHOTOVITEĽ DRS: H&W INVEST s.r.o. Stálo - Ľubochnianska 4, 831 04 Bratislava	ZODPOVEDNÝ PROJEKTANT VÝPRACOVAL KONTROLOVAL
ING. MILAN KOLLÁR ING. ARCH. EVA PETROVIČOVÁ ING. PETER HOLLY	PODPIS PODPIS PODPIS
KRAJ: NITRIANSKY OKRES: NITRA	KATASTR. ÚZEMIE: k.ú. Mlynsce, Ľubochnianska, Dražovce, Zbehy, Čakajovce, Zabor
OBJEKT / BUILDING	SO 303 PHS pri ŤK medzi križovatkami "B" a "E" SO 303 PHS (anti-noise wall) near ŤK (special communication) between crossroads B and E
NÁZOV PRÍLOHY / TITLE	POZDĹŽNÝ PROFIL, STĽPY č.56 - č.135 LONGITUDINAL PROFILE, COLUMN no.56 - no.135
DÁTUM FORMAT MIERKA STUPEŇ ČÍS. ZAKAZKY	05/2018 8 A4 1:200 DSRS 20171011
ČÍS. PRÍLOHY:	04.2