


SO 303 – PROTIHLUKOVÁ STENA POHLTIVÁ

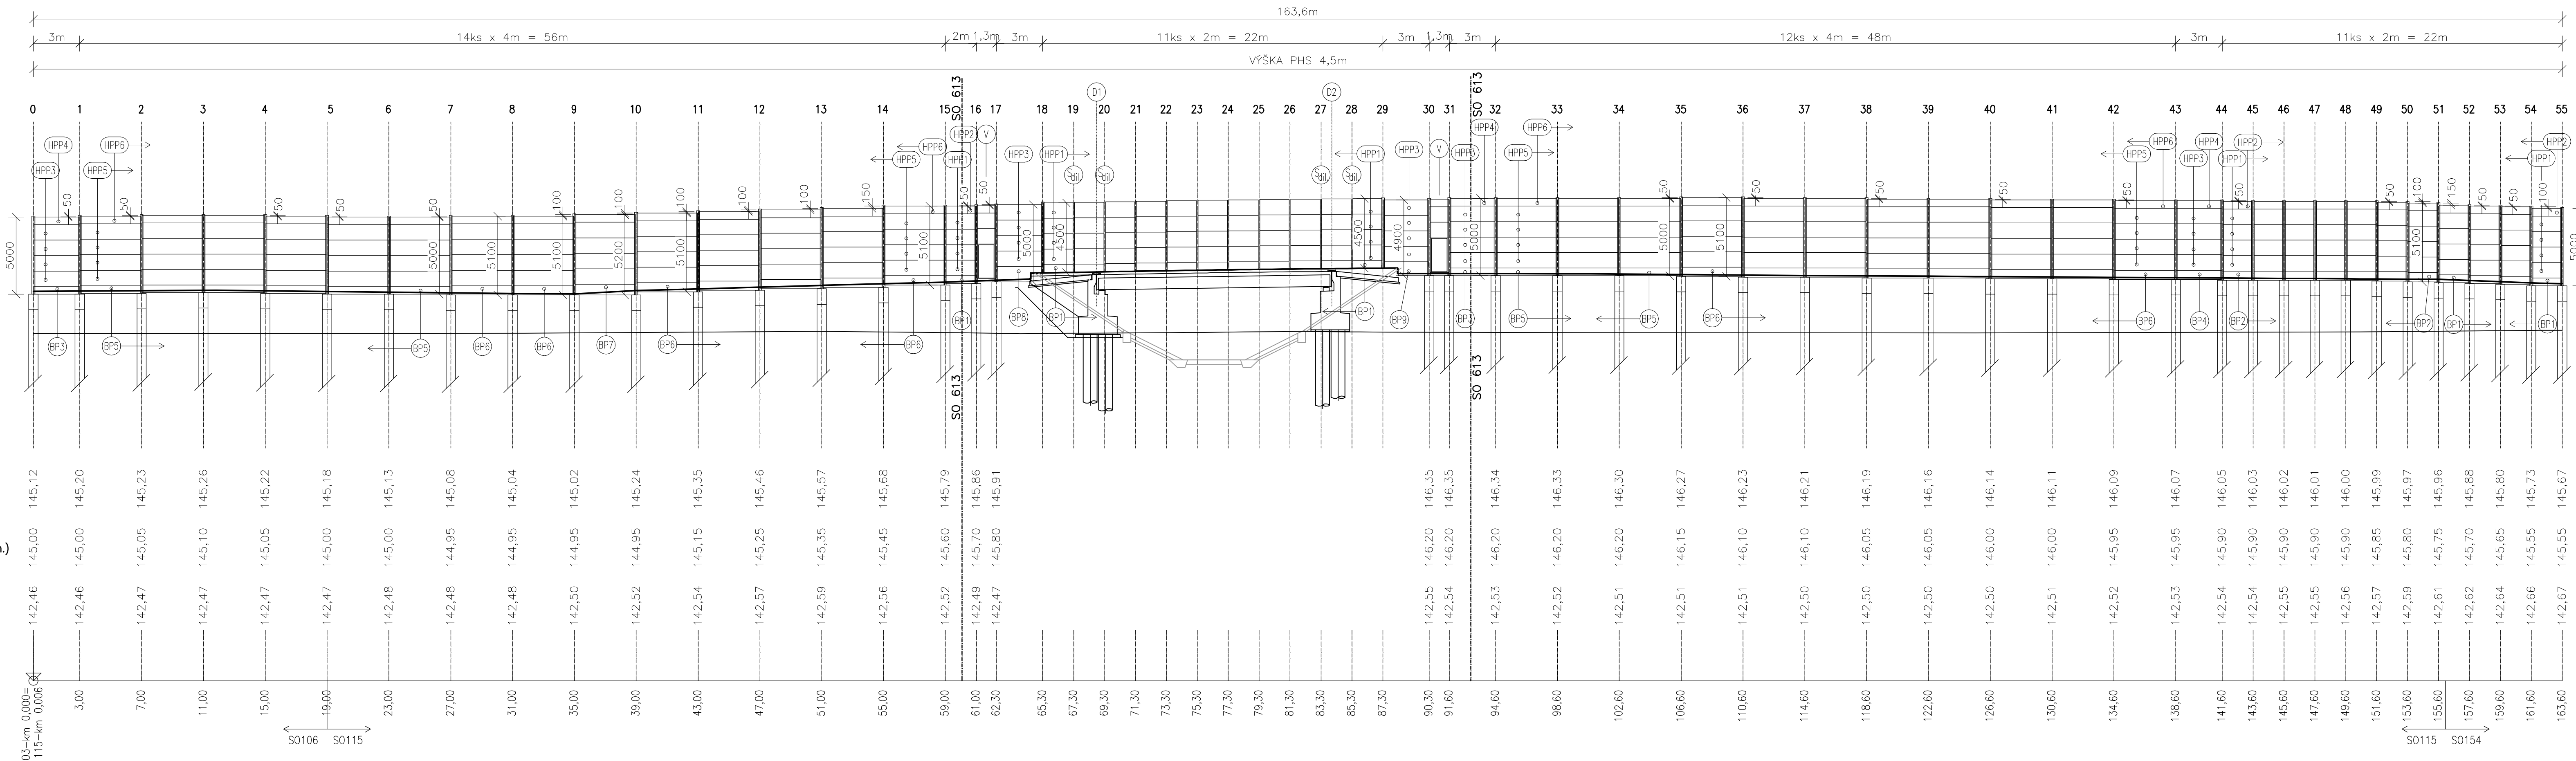

LEGENDA :

- (BP1) – BETÓNOVÝ PARAPETNÝ PANEL
- (HPP1) – HLINÍKOVÝ PANEL POHLTIVÝ
- (V) – VÝCHOD
- (D1) – DILATÁCIA
- (S_{stl}) – ÚPRAVA STĽPA V MIESTE MOSTNEJ DILATÁCIE POUŽITÍM NAVARENEJ PÁSOVINY

POZNÁMKA :

D1 DILATÁCIA
D2 DILATÁCIA
CELKOVÝ POSUN +-40mm
-POSUN PROTIHLUKOVEJ STENY V MIESTE DILATÁCIE BUDE UMOŽNENÝ ROZŠÍRENÍM STĽPIKOV POMOCOU NAVARENEJ PÁSOVINY

TABULKA MATERIÁLU – BETÓNOVÉ PARAPETNÉ PANELE (BP)				
POL.	NÁZOV DIELU	MJ	POČET	CELK. PLOCHA (m ²)
BP1	BET. PANEL 1960x500mm	ks	48	0,98
BP2	BET. PANEL 1960x600mm	ks	7	1,176
BP3	BET. PANEL 2960x500mm	ks	2	1,48
BP4	BET. PANEL 2960x600mm	ks	1	1,776
BP5	BET. PANEL 3960x500mm	ks	37	1,98
BP6	BET. PANEL 3960x600mm	ks	34	2,376
BP7	BET. PANEL 3960x700mm	ks	1	2,772
BP8	BET. PANEL (2960x400)+(2180x600)mm	ks	1	2,492
BP9	BET. PANEL (2960x400)+(1980x500)mm	ks	1	2,174
PLOCHA SPOLU				221,49

TABULKA MATERIÁLU – HLINÍKOVÉ PANELE VÝPLŇOVÉ POHLTIVÉ (HPP)				
POL.	NÁZOV DIELU	MJ	POČET	CELK. PLOCHA (m ²)
HPP1	POHLTIVÝ PANEL 1960x1000mm	ks	216	1,96
HPP2	POHLTIVÝ PANEL 1960x500mm	ks	42	0,98
HPP3	POHLTIVÝ PANEL 2960x1000mm	ks	16	2,96
HPP4	POHLTIVÝ PANEL 2960x500mm	ks	3	1,48
HPP5	POHLTIVÝ PANEL 3960x1000mm	ks	292	3,96
HPP6	POHLTIVÝ PANEL 3960x500mm	ks	73	1,98
PLOCHA SPOLU				1817,18

TABULKA MATERIÁLU – OBSLUŽNÝ VÝCHOD, POHLTIVÝ (HPP), ZÁHRADNÝ OBRUBNÍK				
POL.	NÁZOV DIELU	MJ	POČET	CELK. PLOCHA (m ²)
V	OBSLUŽNÉ JEDNOKRIDLOVÉ DVERE SO SAMOZATVÁRACÍM MECHANIZMOM 1260x2250mm	ks	2	2,835
	POHLTIVÝ PANEL 1260x500mm	ks	2	0,63
	POHLTIVÝ PANEL 1260x1000mm	ks	2	1,26
	ZÁHRADNÝ OBRUBNÍK 500x150x50mm	ks	12	0,075
PLOCHA SPOLU				10,35

Zmena

a

b

c

Popis zmeny

Dátum

Spracoval

Schválal

NÁZOV STAVBY

PRÍPRAVA STRATEGICKÉHO PARKU NITRA (cestná infraštruktúra)

STAVEBNÍK/INVESTOR

Slovenská správa ciest
Miletičova 19, 826 19 Bratislava

STAVEBNÝ DOZOR

Slovenská správa ciest
Miletičova 19, 826 19 Bratislava

ZHOTOVITEĽ STAVBY

ZDRUŽENIE „INFRAŠTRUKTÚRA NITRA“
Vedúci člen združenia:
Doprastav, a.s., Orientová 27, 826 56 Bratislava
Člen združenia:
STRABAG, s.r.o., Mlynské Nivy 61/A, 825 18 Bratislava

PEČIATKA

ZODPOVEDNÝ SO

PODPIS

KÓTY NIVELETY PROTIHLUKOVEJ STENY TERÉN (mm.m)

145,12

KÓTY HLAVICE PILÓT (mm.m.)

145,00

POVODNÝ TERÉN (mm.m.)

142,46

POROVNÁVACIA ROVINA 120m.n.m.B.p.v

142,46

STANIČNIE PH STENY (m)

0,000

KÓTY NIVELETY PROTIHLUKOVEJ STENY TERÉN (mm.m)

145,20

KÓTY HLAVICE PILÓT (mm.m.)

145,00

POVODNÝ TERÉN (mm.m.)

142,46

POROVNÁVACIA ROVINA 120m.n.m.B.p.v

142,46

STANIČNIE PH STENY (m)

3,00

KÓTY NIVELETY PROTIHLUKOVEJ STENY TERÉN (mm.m)

145,23

KÓTY HLAVICE PILÓT (mm.m.)

145,05

POVODNÝ TERÉN (mm.m.)

142,47

POROVNÁVACIA ROVINA 120m.n.m.B.p.v

142,47

STANIČNIE PH STENY (m)

7,00

KÓTY NIVELETY PROTIHLUKOVEJ STENY TERÉN (mm.m)

145,26

KÓTY HLAVICE PILÓT (mm.m.)

145,10

POVODNÝ TERÉN (mm.m.)

142,47

POROVNÁVACIA ROVINA 120m.n.m.B.p.v

142,47

STANIČNIE PH STENY (m)

11,00

KÓTY NIVELETY PROTIHLUKOVEJ STENY TERÉN (mm.m)

145,22

KÓTY HLAVICE PILÓT (mm.m.)

145,05

POVODNÝ TERÉN (mm.m.)

142,47

POROVNÁVACIA ROVINA 120m.n.m.B.p.v

142,47

STANIČNIE PH STENY (m)

15,00

KÓTY NIVELETY PROTIHLUKOVEJ STENY TERÉN (mm.m)

145,18

KÓTY HLAVICE PILÓT (mm.m.)

145,00

POVODNÝ TERÉN (mm.m.)

142,47

POROVNÁVACIA ROVINA 120m.n.m.B.p.v

142,47

STANIČNIE PH STENY (m)

19,00

KÓTY NIVELETY PROTIHLUKOVEJ STENY TERÉN (mm.m)

145,13

KÓTY HLAVICE PILÓT (mm.m.)

145,00

POVODNÝ TERÉN (mm.m.)

142,48

POROVNÁVACIA ROVINA 120m.n.m.B.p.v

142,48

STANIČNIE PH STENY (m)

23,00

KÓTY NIVELETY PROTIHLUKOVEJ STENY TERÉN (mm.m)

145,08

KÓTY HLAVICE PILÓT (mm.m.)

144,95

POVODNÝ TERÉN (mm.m.)

142,48

POROVNÁVACIA ROVINA 120m.n.m.B.p.v

142,48

STANIČNIE PH STENY (m)

27,00

KÓTY NIVELETY PROTIHLUKOVEJ STENY TERÉN (mm.m)

145,04

KÓTY HLAVICE PILÓT (mm.m.)

144,95

POVODNÝ TERÉN (mm.m.)

142,48

POROVNÁVACIA ROVINA 120m.n.m.B.p.v

142,48

STANIČNIE PH STENY (m)

31,00

KÓTY NIVELETY PROTIHLUKOVEJ STENY TERÉN (mm.m)

145,02

KÓTY HLAVICE PILÓT (mm.m.)

144,95

POVODNÝ TERÉN (mm.m.)

142,50

POROVNÁVACIA ROVINA 120m.n.m.B.p.v

142,50

STANIČNIE PH STENY (m)

35,00

KÓTY NIVELETY PROTIHLUKOVEJ STENY TERÉN (mm.m)

145,24

KÓTY HLAVICE PILÓT (mm.m.)

144,95

POVODNÝ TERÉN (mm.m.)

142,52

POROVNÁVACIA ROVINA 120m.n.m.B.p.v

142,52

STANIČNIE PH STENY (m)

39,00

KÓTY NIVELETY PROTIHLUKOVEJ STENY TERÉN (mm.m)

145,35

KÓTY HLAVICE PILÓT (mm.m.)

145,15

POVODNÝ TERÉN (mm.m.)

142,54

POROVNÁVACIA ROVINA 120m.n.m.B.p.v

142,54

STANIČNIE PH STENY (m)

43,00

KÓTY NIVELETY PROTIHLUKOVEJ STENY TERÉN (mm.m)

145,46

KÓTY HLAVICE PILÓT (mm.m.)

145,25

POVODNÝ TERÉN (mm.m.)

142,57

POROVNÁVACIA ROVINA 120m.n.m.B.p.v

142,57

STANIČNIE PH STENY (m)

47,00

KÓTY NIVELETY PROTIHLUKOVEJ STENY TERÉN (mm.m)

145,57

KÓTY HLAVICE PILÓT (mm.m.)

145,35

POVODNÝ TERÉN (mm.m.)

142,59

POROVNÁVACIA ROVINA 120m.n.m.B.p.v

142,59

STANIČNIE PH STENY (m)

51,00

KÓTY NIVELETY PROTIHLUKOVEJ STENY TERÉN (mm.m)

145,68

KÓTY HLAVICE PILÓT (mm.m.)

145,45

POVODNÝ TERÉN (mm.m.)

142,56

POROVNÁVACIA ROVINA 120m.n.m.B.p.v

142,56

STANIČNIE PH STENY (m)

55,00

KÓTY NIVELETY PROTIHLUKOVEJ STENY TERÉN (mm.m)

145,79

KÓTY HLAVICE PILÓT (mm.m.)

145,60

POVODNÝ TERÉN (mm.m.)

142,52

POROVNÁVACIA ROVINA 120m.n.m.B.p.v

142,52

STANIČNIE PH STENY (m)

59,00

KÓTY NIVELETY PROTIHLUKOVEJ STENY TERÉN (mm.m)

145,86

KÓTY HLAVICE PILÓT (mm.m.)

145,70

POVODNÝ TERÉN (mm.m.)

142,49

POROVNÁVACIA ROVINA 120m.n.m.B.p.v

142,49

STANIČNIE PH STENY (m)

61,00

KÓTY NIVELETY PROTIHLUKOVEJ STENY TERÉN (mm.m)

145,91

KÓTY HLAVICE PILÓT (mm.m.)

145,80

POVODNÝ TERÉN (mm.m.)

142,47

POROVNÁVACIA ROVINA 120m.n.m.B.p.v

142,47

STANIČNIE PH STENY (m)

62,30

KÓTY NIVELETY PROTIHLUKOVEJ STENY TERÉN (mm.m)

KÓTY HLAVICE PILÓT (mm.m.)

POVODNÝ TERÉN (mm.m.)

POROVNÁVACIA ROVINA 120m.n.m.B.p.v

STANIČNIE PH STENY (m)

65,30

KÓTY NIVELETY PROTIHLUKOVEJ STENY TERÉN (mm.m)

KÓTY HLAVICE PILÓT (mm.m.)

POVODNÝ TERÉN (mm.m.)

POROVNÁVACIA ROVINA 120m.n.m.B.p.v

STANIČNIE PH STENY (m)

67,30

KÓTY NIVELETY PROTIHLUKOVEJ STENY TERÉN (mm.m)

KÓTY HLAVICE PILÓT (mm.m.)

POVODNÝ TERÉN (mm.m.)

POROVNÁVACIA ROVINA 120m.n.m.B.p.v

STANIČNIE PH STENY (m)

69,30

KÓTY NIVELETY PROTIHLUKOVEJ STENY TERÉN (mm.m)

KÓTY HLAVICE PILÓT (mm.m.)

POVODNÝ TERÉN (mm.m.)

POROVNÁVACIA ROVINA 120m.n.m.B.p.v

STANIČNIE PH STENY (m)

71,30

KÓTY NIVELETY PROTIHLUKOVEJ STENY TERÉN (mm.m)

KÓTY HLAVICE PILÓT (mm.m.)

POVODNÝ TERÉN (mm.m.)

POROVNÁVACIA ROVINA 120m.n.m.B.p.v

STANIČNIE PH STENY (m)

73,30

KÓTY NIVELETY PROTIHLUKOVEJ STENY TERÉN (mm.m)

KÓTY HLAVICE PILÓT (mm.m.)

POVODNÝ TERÉN (mm.m.)

POROVNÁVACIA ROVINA 120m.n.m.B.p.v

STANIČNIE PH STENY (m)

75,30

KÓTY NIVELETY PROTIHLUKOVEJ STENY TERÉN (mm.m)

KÓTY HLAVICE PILÓT (mm.m.)

POVODNÝ TERÉN (mm.m.)

POROVNÁVACIA ROVINA 120m.n.m.B.p.v

STANIČNIE PH STENY (m)

77,30

KÓTY NIVELETY PROTIHLUKOVEJ STENY TERÉN (mm.m)

KÓTY HLAVICE PILÓT (mm.m.)

POVODNÝ TERÉN (mm.m.)

POROVNÁVACIA ROVINA 120m.n.m.B.p.v

STANIČNIE PH STENY (m)

79,30

KÓTY NIVELETY PROTIHLUKOVEJ STENY TERÉN (mm.m)

KÓTY HLAVICE PILÓT (mm.m.)

POVODNÝ TERÉN (mm.m.)

POROVNÁVACIA ROVINA 120m.n.m.B.p.v

STANIČNIE PH STENY (m)

81,30

KÓTY NIVELETY PROTIHLUKOVEJ STENY TERÉN (mm.m)

KÓTY HLAVICE PILÓT (mm.m.)

POVODNÝ TERÉN (mm.m.)

POROVNÁVACIA ROVINA 120m.n.m.B.p.v

STANIČNIE PH STENY (m)

83,30

KÓTY NIVELETY PROTIHLUKOVEJ STENY TERÉN (mm.m)

KÓTY HLAVICE PILÓT (mm.m.)

POVODNÝ TERÉN (mm.m.)

POROVNÁVACIA ROVINA 120m.n.m.B.p.v

STANIČNIE PH STENY (m)

85,30

KÓTY NIVELETY PROTIHLUKOVEJ STENY TERÉN (mm.m)

KÓTY HLAVICE PILÓT (mm.m.)

POVODNÝ TERÉN (mm.m.)

POROVNÁVACIA ROVINA 120m.n.m.B.p.v

STANIČNIE PH STENY (m)

87,30

KÓTY NIVELETY PROTIHLUKOVEJ STENY TERÉN (mm.m)

KÓTY HLAVICE PILÓT (mm.m.)

POVODNÝ TERÉN (mm.m.)

POROVNÁVACIA ROVINA 120m.n.m.B.p.v

STANIČNIE PH STENY (m)

90,30

KÓTY NIVELETY PROTIHLUKOVEJ STENY TERÉN (mm.m)

KÓTY HLAVICE PILÓT (mm.m.)

POVODNÝ TERÉN (mm.m.)

POROVNÁVACIA ROVINA 120m.n.m.B.p.v

STANIČNIE PH STENY (m)

91,60

KÓTY NIVELETY PROTIHLUKOVEJ STENY TERÉN (mm.m)

KÓTY HLAVICE PILÓT (mm.m.)

POVODNÝ TERÉN (mm.m.)

POROVNÁVACIA ROVINA 120m.n.m.B.p.v

STANIČNIE PH STENY (m)

94,60

KÓTY NIVELETY PROTIHLUKOVEJ STENY TERÉN (mm.m)

KÓTY HLAVICE PILÓT (mm.m.)

POVODNÝ TERÉN (mm.m.)

POROVNÁVACIA ROVINA 120m.n.m.B.p.v

STANIČNIE PH STENY (m)

98,60

KÓTY NIVELETY PROTIHLUKOVEJ STENY TERÉN (mm.m)

KÓTY HLAVICE PILÓT (mm.m.)

POVODNÝ TERÉN (mm.m.)

POROVNÁVACIA ROVINA 120m.n.m.B.p.v

STANIČNIE PH STENY (m)

102,60

KÓTY NIVELETY PROTIHLUKOVEJ STENY TERÉN (mm.m)

KÓTY HLAVICE PILÓT (mm.m.)

POVODNÝ TERÉN (mm.m.)

POROVNÁVACIA ROVINA 120m.n.m.B.p.v

STANIČNIE PH STENY (m)

106,60

KÓTY NIVELETY PROTIHLUKOVEJ STENY TERÉN (mm.m)

KÓTY HLAVICE PILÓT (mm.m.)

POVODNÝ TERÉN (mm.m.)

POROVNÁVACIA ROVINA 120m.n.m.B.p.v

STANIČNIE PH STENY (m)

110,60

KÓTY NIVELETY PROTIHLUKOVEJ STENY TERÉN (mm.m)

KÓTY HLAVICE PILÓT (mm.m.)

POVODNÝ TERÉN (mm.m.)

POROVNÁVACIA ROVINA 120m.n.m.B.p.v

STANIČNIE PH STENY (m)

114,60

KÓTY NIVELETY PROTIHLUKOVEJ STENY TERÉN (mm.m)

KÓTY HLAVICE PILÓT (mm.m.)

POVODNÝ TERÉN (mm.m.)

POROVNÁVACIA ROVINA 120m.n.m.B.p.v

STANIČNIE PH STENY (m)

118,60

KÓTY NIVELETY PROTIHLUKOVEJ STENY TERÉN (mm.m)

KÓTY HLAVICE PILÓT (mm.m.)

POVODNÝ TERÉN (mm.m.)

POROVNÁVACIA ROVINA 120m.n.m.B.p.v

STANIČNIE PH STENY (m)

122,60

KÓTY NIVELETY PROTIHLUKOVEJ STENY TERÉN (mm.m)

KÓTY HLAVICE PILÓT (mm.m.)

POVODNÝ TERÉN (mm.m.)

POROVNÁVACIA ROVINA 120m.n.m.B.p.v

STANIČNIE PH STENY (m)

126,60

KÓTY NIVELETY PROTIHLUKOVEJ STENY TERÉN (mm.m)

KÓTY HLAVICE PILÓT (mm.m.)

POVODNÝ TERÉN (mm.m.)

POROVNÁVACIA ROVINA 120m.n.m.B.p.v

STANIČNIE PH STENY (m)

130,60

KÓTY NIVELETY PROTIHLUKOVEJ STENY TERÉN (mm.m)

KÓTY HLAVICE PILÓT (mm.m.)

POVODNÝ TERÉN (mm.m.)

POROVNÁVACIA ROVINA 120m.n.m.B.p.v

STANIČNIE PH STENY (m)

134,60

KÓTY NIVELETY PROTIHLUKOVEJ STENY TERÉN (mm.m)

KÓTY HLAVICE PILÓT (mm.m.)

POVODNÝ TERÉN (mm.m.)

POROVNÁVACIA ROVINA 120m.n.m.B.p.v

STANIČNIE PH STENY (m)

138,60

KÓTY NIVELETY PROTIHLUKOVEJ STENY TERÉN (mm.m)

KÓTY HLAVICE PILÓT (mm.m.)

POVODNÝ TERÉN (mm.m.)

POROVNÁVACIA ROVINA 120m.n.m.B.p.v

STANIČNIE PH STENY (m)

141,60

KÓTY NIVELETY PROTIHLUKOVEJ STENY TERÉN (mm.m)

KÓTY HLAVICE PILÓT (mm.m.)

POVODNÝ TERÉN (mm.m.)

POROVNÁVACIA ROVINA 120m.n.m.B.p.v

STANIČNIE PH STENY (m)

143,60

KÓTY NIVELETY PROTIHLUKOVEJ STENY TERÉN (mm.m)

KÓTY HLAVICE PILÓT (mm.m.)

POVODNÝ TERÉN (mm.m.)

POROVNÁVACIA ROVINA 120m.n.m.B.p.v

STANIČNIE PH STENY (m)

145,60

KÓTY NIVELETY PROTIHLUKOVEJ STENY TERÉN (mm.m)

KÓTY HLAVICE PILÓT (mm.m.)

POVODNÝ TERÉN (mm.m.)

POROVNÁVACIA ROVINA 120m.n.m.B.p.v

STANIČNIE PH STENY (m)

147,60

KÓTY NIVELETY PROTIHLUKOVEJ STENY TERÉN (mm.m)

KÓTY HLAVICE PILÓT (mm.m.)

POVODNÝ TERÉN (mm.m.)

POROVNÁVACIA ROVINA 120m.n.m.B.p.v

STANIČNIE PH STENY (m)

149,60

KÓTY NIVELETY PROTIHLUKOVEJ STENY TERÉN (mm.m)

KÓTY HLAVICE PILÓT (mm.m.)

POVODNÝ TERÉN (mm.m.)

POROVNÁVACIA ROVINA 120m.n.m.B.p.v

STANIČNIE PH STENY (m)

151,60

KÓTY NIVELETY PROTIHLUKOVEJ STENY TERÉN (mm.m)

KÓTY HLAVICE PILÓT (mm.m.)

POVODNÝ TERÉN (mm.m.)

POROVNÁVACIA ROVINA 120m.n.m.B.p.v

STANIČNIE PH STENY (m)

153,60

KÓTY NIVELETY PROTIHLUKOVEJ STENY TERÉN (mm.m)

KÓTY HLAVICE PILÓT (mm.m.)

POVODNÝ TERÉN (mm.m.)

POROVNÁVACIA ROVINA 120m.n.m.B.p.v

STANIČNIE PH STENY (m)

155,60

KÓTY NIVELETY PROTIHLUKOVEJ STENY TERÉN (mm.m)

KÓTY HLAVICE PILÓT (mm.m.)

POVODNÝ TERÉN (mm.m.)

POROVNÁVACIA ROVINA 120m.n.m.B.p.v

STANIČNIE PH STENY (m)

157,60

KÓTY NIVELETY PROTIHLUKOVEJ STENY TERÉN (mm.m)

KÓTY HLAVICE PILÓT (mm.m.)

POVODNÝ TERÉN (mm.m.)

POROVNÁVACIA ROVINA 120m.n.m.B.p.v

STANIČNIE PH STENY (m)

159,60

KÓTY NIVELETY PROTIHLUKOVEJ STENY TERÉN (mm.m)

KÓTY HLAVICE PILÓT (mm.m.)

POVODNÝ TERÉN (mm.m.)

POROVNÁVACIA ROVINA 120m.n.m.B.p.v

STANIČNIE PH STENY (m)

161,60

KÓTY NIVELETY PROTIHLUKOVEJ STENY TERÉN (mm.m)

KÓTY HLAVICE PILÓT (mm.m.)

POVODNÝ TERÉN (mm.m.)

POROVNÁVACIA ROVINA 120m.n.m.B.p.v

STANIČNIE PH STENY (m)

163,60

KÓTY NIVELETY PROTIHLUKOVEJ STENY TERÉN (mm.m)

KÓTY HLAVICE PILÓT (mm.m.)

POVODNÝ TERÉN (mm.m.)

POROVNÁVACIA ROVINA 120m.n.m.B.p.v

STANIČNIE PH STENY (m)

KÓTY NIVELETY PROTIHLUKOVEJ STENY TERÉN (mm.m)

KÓTY HLAVICE PILÓT (mm.m.)

POVODNÝ TERÉN (mm.m.)

POROVNÁVACIA ROVINA 120m.n.m.B.p.v

STANIČNIE PH STENY (m)

KÓTY NIVELETY PROTIHLUKOVEJ STENY TERÉN (mm.m)

KÓTY HLAVICE PILÓT (mm.m.)

POVODNÝ TERÉN (mm.m.)

POROVNÁVACIA ROVINA 120m.n.m.B.p.v

STANIČNIE PH STENY (m)

KÓTY NIVELETY PROTIHLUKOVEJ STENY TERÉN (mm.m)

KÓTY HLAVICE PILÓT (mm.m.)

POVODNÝ TERÉN (mm.m.)

POROVNÁVACIA ROVINA 120m.n.m.B.p.v

STANIČNIE PH STENY (m)

KÓTY