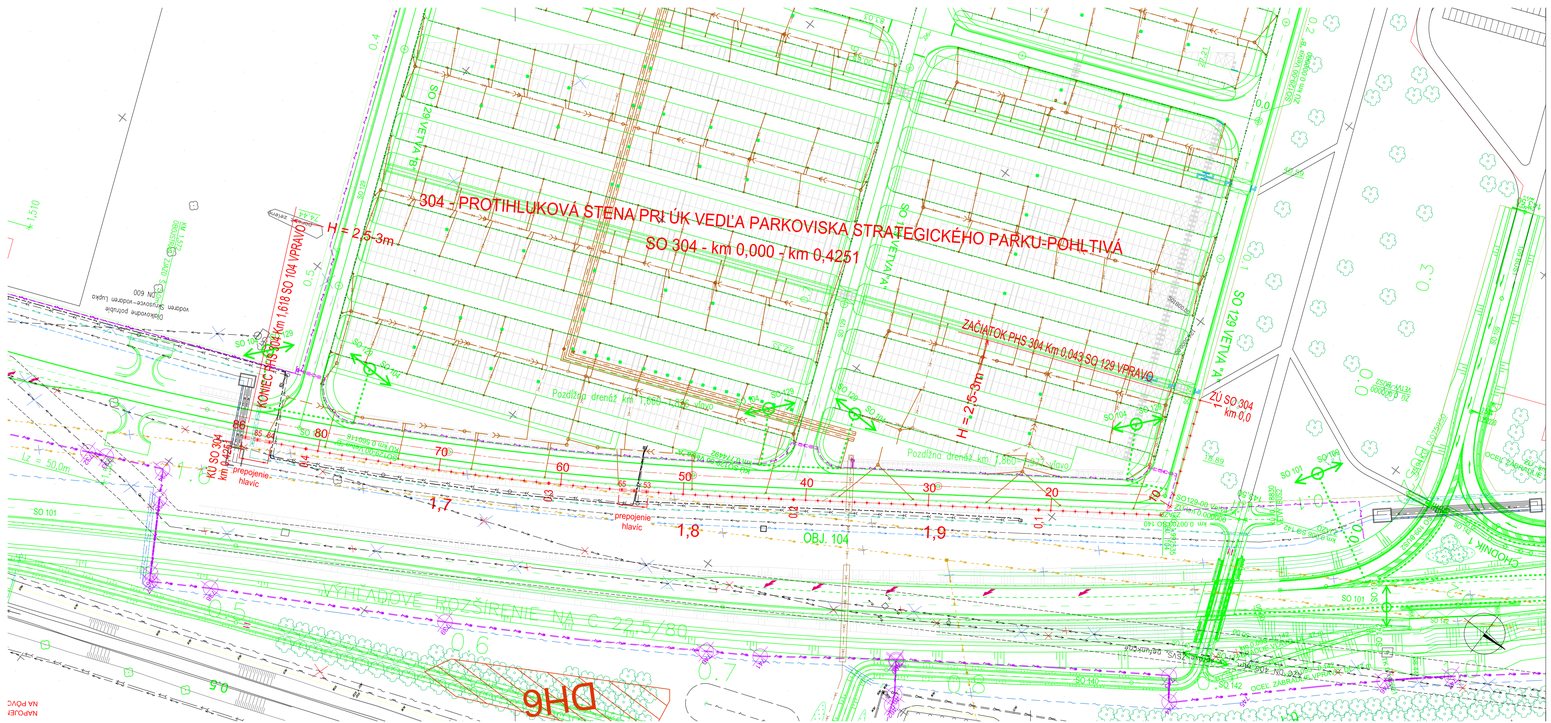
304 - PROTITHLUKOVÁ STENA PRI ÚK VEDĽA PARKOVISKA STRATEGICKÉHO PARKU-POHLTIVÁ
SO 304 - km 0,000 - km 0,4251
H = 2,5-3m
H = 2,5-3m
ZAČIATOK PHS 304 Km 0,043 SO 129 VPRAVO
KONIEC PHS 304 Km 1,618 SO 104 VPRAVO
ZU SO 304 km 0,0
Prepojenie hlavic
Prepojenie hlavic
Pozdĺžna drenáž km 1,800 - 0,000 vľavo
Pozdĺžna drenáž km 1,800 - 0,000 vpravo
SO 129 VETVA A
SO 129 VETVA B
SO 101
SO 104
OBJ. 104
VÝHLADOVÉ ROZŠÍRENIE NA C 22,5/80
DH6
1,7
1,8
1,9
80
70
60
50
40
30
20
10
0,0
0,1
0,2
0,3
0,4
0,5
0,6
0,7
0,8
0,9
