


SO 304 - PROTIHLUKOVÁ STENA POHLTIVÁ



F

— — — — P

2

TABUĽKA MATERIÁLU - BETÓNOVÉ PARAPETNÉ PANEĽI				
POL.	NÁZOV DIELU	MJ	POČET	PLOCHA (m ²)
BP1	BET. PANEL 4960x500x120mm	ks	77	2.48
BP2	BET. PANEL 4960x700x120mm	ks	8	3.47
PLOCHA SPOLU (m ²)				

POL.	NÁZOV DIELU	MJ	POČET	PLOCHA (m ²)
HPP11	POHLTIIVÝ PANEL 4960x1000x120mm	ks	24,9	4,96
HPP12	POHLTIIVÝ PANEL 4960x500x120mm	ks	3	2,48
PLOCHA SPOLU (m ²)				

L

- 1-86 - OCELOVÝ STĚP
BP1 - BETONOVÝ PARAPETNÝ PANEĽ
HPP1 - HLINÍKOVÝ PANEĽ VÝPLŇOVÝ
BZ - BETONOVÝ ZÁKLADOVÝ PÁS

NÁZOV STAVBY		
PRÍPRAVA STRATEGICKÉHO PARKU NITRA PRÍPRAVA CESTNEJ INFRAŠTRUKTÚRY - STRATEGICKÝ PARK		
OBJEDNÁVATEL 	Slovenská správa ciest Militárova 19, 826 19 Bratislava	
STAVEBNÝ DOZOR 	Slovenská správa ciest Militárova 19, 826 19 Bratislava	PEČIATKA
	ZODPOVEDNÝ SD	PODPIS
ZHOTOVITEL STAVBY  	ZDRUŽENIE „INFRAŠTRUKTÚRA NITRA“ Vedúci člen združenia Dobrota.sk, a.s., Drieňová 27, 826 56 Bratislava Člen združenia: STRABAG, s.r.o., Mlynské Nivy 61/A, 826 18 Bratislava	PEČIATKA
	RIADITEL STAVBY - PREDSTAVITEL ZHOTOVITEĽA	PODPIS
	ING. J. ROVÁMAN	

DOKUMENTÁCIA SKUTOČNÉHO REALIZOVANIA STAVBY

SO 304

ZNAČKOVATEL DĚS:		 DOPRAVA PROJEKT, a.s. DIVIZIA BRATISLAVA I 833 BRATISLAVA, KOPČANSKÁ 3/A		DOPRAVA PROJEKT, a.s. DIVIZIA BRATISLAVA I Komárňarská 2,4, 832 03 Bratislava		ING. J. HARVANIČ PODPIS  ING. M. KODAJOVÁ PODPIS  C. ŽAKÁČKY 7782-63	
PODZNAČKOVATEL DĚS:		 HAW INVEST I.O. Sídl. - Lubochníkova 4, 831 04 Bratislava		ZOUPROVEDY PROJEKTANT ING. PETER HOLLY PODPIS  VYPRACOVÁČ ING. WEINZETTL PODPIS  KONTROLNÁL ING. HOLLY PODPIS		PODPIS PODPIS PODPIS PODPIS	
KRAJ:	NITRANSKY	KATASTR. ÚZEMIE:	DATUM			05/2	
OPRÁV:	NETRA	N.á. Bratislava	FORMAT			11	
OBJEKT / BUILDING	SO 304 PHS pri UK vedľa parkoviska strategického parku SO 304 PHS (anti-noise wall) near UK besides parking pot of the Strategic Park					MĚŘKA	1:2
						ŠKALA	0/0
						ČÍS. ZÁKAZKY	2017
NÁZEV PRŮJMY / TITLE	POZDĚLNÝ PROFIL PHS LONGITUDINAL PROFILE					OBS. SPRÁVČY:	DĚS. PRŮJ.