


SO 310 PÔDORYS ZÁKLADOV

1:50



LEGENDA MATERIÁLOV:

ZÁKLADOVÉ PÁSY Z BETÓNU PROSTÉHO C25/30-XC2, XF2(SK)-Cl 0,4-Dmax.16-S3, XA1

ZOZNAM STAVEBNÝCH ÚPRAV

SO 310 OBJEKT VYBAVENIA PRI PARKOVISKU NV

POPIS	DRUH STAV. ÚPRAVY	ROZMER[mm]	POČET	SP.HR.OD ±0,00 [m]	POZNÁMKA
VS1	PRIERAZ V NADZÁKLADOVEJ STENE Z DEBNIAČICH TVÁRNIC	250x130	1	-0,750	
Z11	PRIERAZ V NADZÁKLADOVEJ STENE Z DEBNIAČICH TVÁRNIC	200x200	1	-1,060	
Z12	PRIERAZ V NADZÁKLADOVEJ STENE Z DEBNIAČICH TVÁRNIC	200x200	1	-1,100	
Z13	PRIERAZ V NADZÁKLADOVEJ STENE Z DEBNIAČICH TVÁRNIC	200x200	2	-0,950	
Z14	PRIERAZ V NADZÁKLADOVEJ STENE Z DEBNIAČICH TVÁRNIC	100x100	1	-1,450	

POZNÁMKA

-OPIS KONSTRUKCIE POZRI TECHNICKÚ SPRÁVU
-VÝKRESY SA ZHOTOVILI PO ZOBRATÍ ORNICE OD HT.U. V ZEMINE III-IV.TRIEDY ŤAŽIELNOSTI
-HRÔBKA SKRÝVKY ORNICE JE V ZMYSLE PODOLOGICKÉHO PRIESKUMU PRE DANÚ LOKALITU
-ZÁKLADOVÉ PÁSY Z BETÓNU PROSTÉHO C25/30-XC2, XF2(SK)-Cl 0,4-Dmax.16-S3, XA1
-NADZÁKLADOVÉ STĚNY Z DEBNIAČICH TVÁRNIC DT 40+BETÓNOVÁ ZÁLEPKA, BETÓN C25/30
-PRED BETONÁŽOU BOLO DO ZÁKLADOV VLOŽENÉ UZEMŇOVACIE VEDENIE FeZn 30x4mm-POZRI ČASŤ ELEKTRO
-PRIERAZY A STAVEBNÉ ÚPRAVY BOLO ZHOTOVENÉ PODLA DOKUMENTÁCIE JEDNOTLIVÝCH PROFESÍJ
-NA OCHRANU NADZÁKLADOVÝCH STĚN Z DEBNIAČICH TVÁRNIC DT 40 SA POUŽILA NÓPPOVA FOLIA

NÁZOV STAVBY: PRÍPRAVA STRATEGICKÉHO PARKU NITRA FÁZA 2 PRÍPRAVA CESTNEJ INFRAŠTRUKTÚRY - STRATEGICKÝ PARK NITRA		
OBJEDNÁVATEL: 	Slovenská správa ciest Miletičova 19, 826 19 Bratislava	
STAVEBNÝ DOZOR: 	Slovenská správa ciest Miletičova 19, 826 19 Bratislava	PEČIATKA
ZHOTOVITEL STAVBY: 	ZDRUŽENIE „INFRAŠTRUKTÚRA NITRA“ Vedúci člen združenia: Doprastav, a.s., Drieňová 27, 826 56 Bratislava Člen združenia: STRABAG, s.r.o., Mlynské Nivy 61/A, 825 18 Bratislava	PODPIS
	RIADITEL STAVBY - PREDSTAVITEL ZHOTOVITEĽA	PODPIS

DOKUMENTÁCIA SKUTOČNÉHO REALIZOVANIA STAVBY

±0,00 = 142,850 m n. m. B.p.v.

SO 310

310.1 Architektonicko-stavebné riešenie
310.1 Architectural and civil engineering design

ZHOTOVITEL DSR: 	DOPRAVOPROJEKT, a.s. DIVÍZIA BRATISLAVA I Kominárska 2,4, 832 03 Bratislava	
DOPRAVOPROJEKT, a.s. DIVÍZIA BRATISLAVA I 83203 BRATISLAVA, KOMINÁRSKA 2,4	RIADITEĽ DIV. BRATISLAVA I HL. INŽ. PROJEKTU ING. M. KODAJOVÁ Č. ZAKAZKY 7782-03	PODPIS PODPIS PODPIS PODPIS PODPIS
PODZHOTOVITEL DSR: 	ZODPOVEDNÝ PROJEKTANT VYPRACOVÁVAL KONTROLOVAL	ING. M. BOCORA ING. M. BOCORA ING. ARCH. B. DUDÍKOVÁ PODPIS PODPIS PODPIS
KRAJ: OKRES: NITRA	KATASTR. ÚZEMIE: k.ú. Mlynsce, Lužianky, Dražovce, Zbehy, Čakajovce, Zbor	DATUM: 11.2018
OBJEKT / BUILDING: SO 310 OBJEKT VYBAVENIA PRI PARKOVISKU NV SO 310 FACILITIES OBJECT NEAR PARKING POT NV (TRUCK PARKING)		FORMÁT: 9 A4
NÁZOV PRÍLOHY / TITLE: PÔDORYS ZÁKLADOV FLOORPLAN OF ELEMENTS		VERZIA: 1:50
		STUPEŇ: DSRS
		ČÍS. ZAKAZKY: 7782-03
		ČÍS. SUPRAVY: 7782-03
		ČÍS. PRÍLOHY: 310.1_03