


SO 310 PÓDORYS 1.NP-HYGIENICKÁ ČASŤ

1:50

P.T.=141,620=-1,230
H.T.U=141,250=-1,600
U.T.=142,750=-0,100

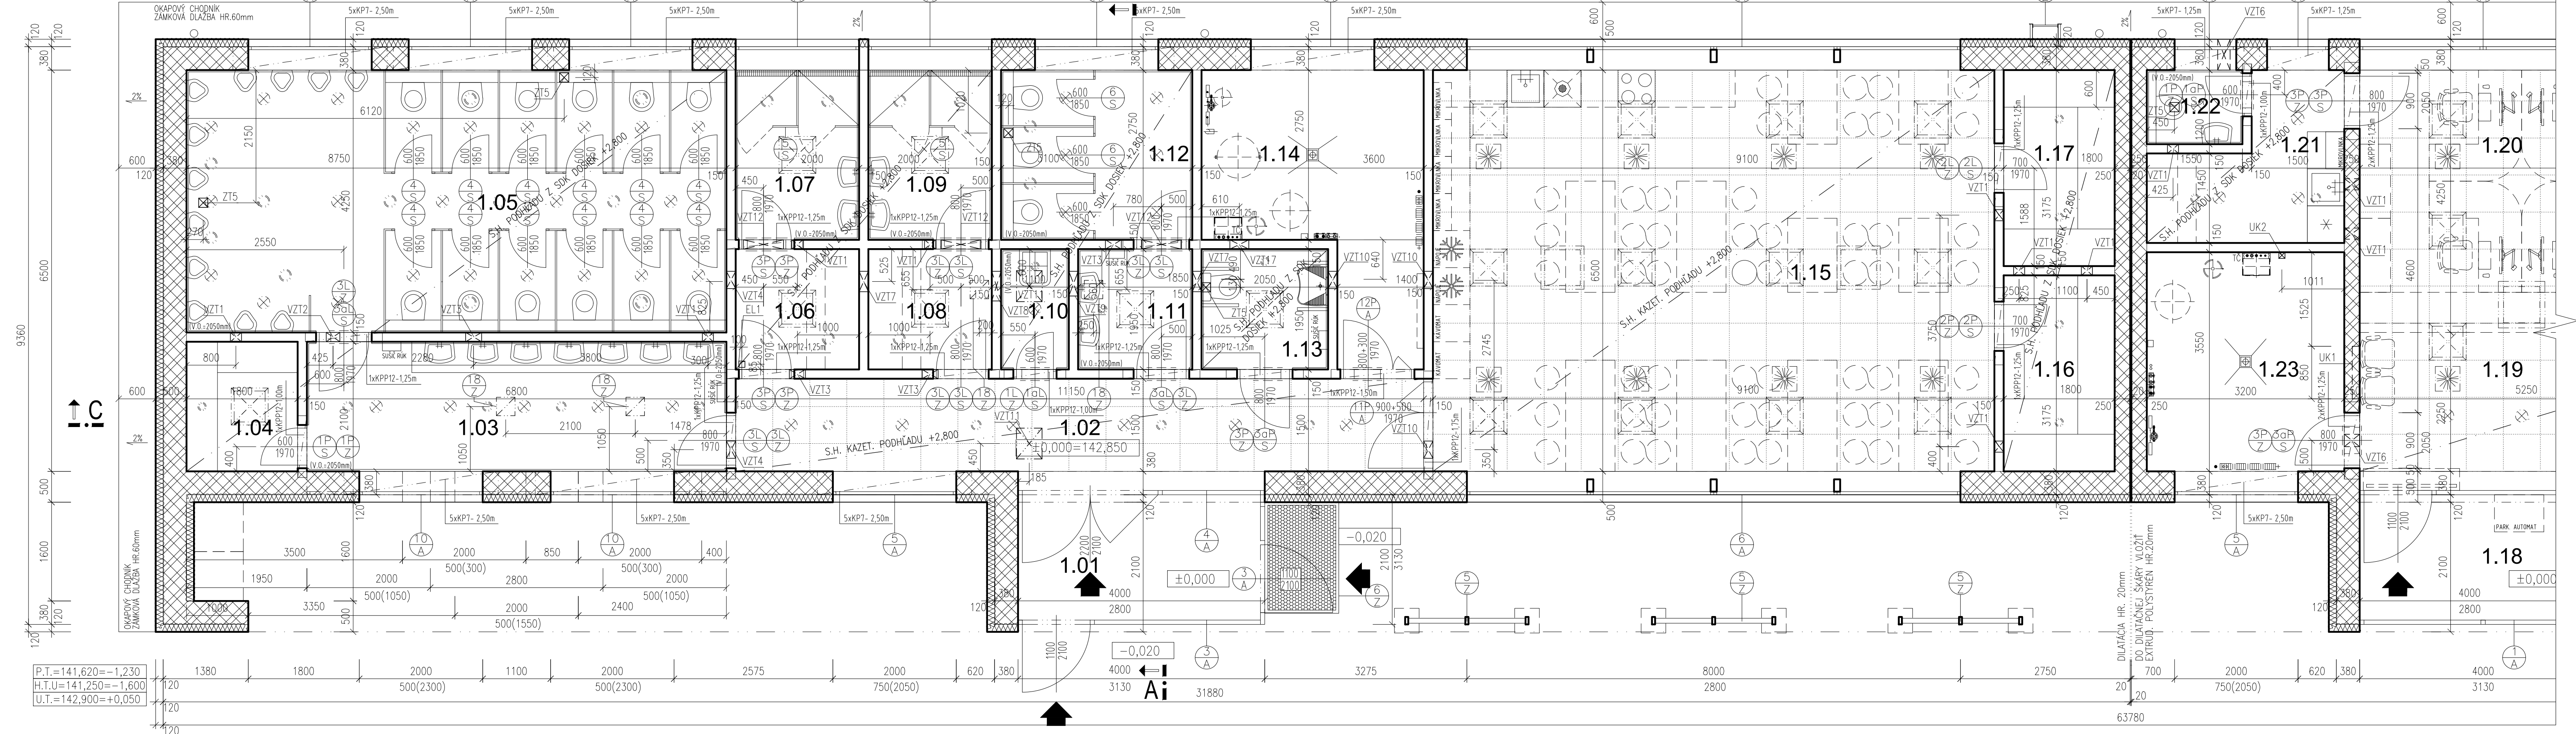

LEGENDA MIESTNOSTÍ:

SO 310 OBJEKT VYBAVENIA PRI PARKOVISKU NV-HYGIENICKÁ ČASŤ

M.Č.	NÁZOV MIESTNOSTI	PLOCHA	DRUH PODLAHY	ÚPRAVA POVRCHOV	POZNÁMKA
1.01	VSTUP SO ZADVERM HYGIENICKÁ ČASŤ	7.98	KERAMICKÁ DLAŽBA S PROTISMYK. ÚPRAVOU + SOKEL	VÁPENOCEM.OMIETKA +DISPERZ. UMÝVATEĽNA MALBA	P1
1.02	VSTUP HYGIENICKÁ ČASŤ ENTRANCE TO HYGIENIC PART	17.96	KERAMICKÁ DLAŽBA S PROTISMYK. ÚPRAVOU + SOKEL	VÁPENOCEM.OMIETKA +DISPERZ. UMÝVATEĽNA MALBA	P1
1.03	PREDSIEN WC MUŽI ANTECHAMBER TOILET MEN	14.28	KERAMICKÁ DLAŽBA S PROTISMYK. ÚPRAVOU	KERAMICKÝ OKRAJ V=2050mm+MALBA	P1
1.04	SKLAD HYGIENICKÝCH POTRIEB STORAGE OF TOILETRIES	3.78	KERAMICKÁ DLAŽBA S PROTISMYK. ÚPRAVOU + SOKEL	VÁPENOCEM.OMIETKA +DISPERZ. UMÝVATEĽNA MALBA	P1
1.05	WC MUŽI TOILET MEN	37.19	KERAMICKÁ DLAŽBA S PROTISMYK. ÚPRAVOU	KERAMICKÝ OKRAJ V=2050mm+MALBA	P1
1.06	SAŤNA MUŽI CLOAK ROOM FOR MEN	3.90	KERAMICKÁ DLAŽBA S PROTISMYK. ÚPRAVOU + SOKEL	KERAMICKÝ OKRAJ V=2050mm+MALBA	P1
1.07	HYGIENA MUŽI SHOWER ROOM FOR MEN	5.50	KERAMICKÁ DLAŽBA S PROTISMYK. ÚPRAVOU	KERAMICKÝ OKRAJ V=2050mm+MALBA	P1
1.08	SAŤNA ŽENY CLOAK ROOM FOR WOMEN	3.90	KERAMICKÁ DLAŽBA S PROTISMYK. ÚPRAVOU + SOKEL	VÁPENOCEM.OMIETKA +DISPERZ. UMÝVATEĽNA MALBA	P1
1.09	HYGIENA ŽENY SHOWER ROOM FOR WOMEN	5.50	KERAMICKÁ DLAŽBA S PROTISMYK. ÚPRAVOU	KERAMICKÝ OKRAJ V=2050mm+MALBA	P1
1.10	MIESTNOST PRE UPRATOVAČKU CLEANERS	2.15	KERAMICKÁ DLAŽBA S PROTISMYK. ÚPRAVOU	KERAMICKÝ OKRAJ V=2050mm+MALBA	P1
1.11	PREDSIEN WC ŽENY ANTECHAMBER TOILET WOMEN	3.61	KERAMICKÁ DLAŽBA S PROTISMYK. ÚPRAVOU	KERAMICKÝ OKRAJ V=2050mm+MALBA	P1
1.12	WC ŽENY TOILET WOMEN	8.52	KERAMICKÁ DLAŽBA S PROTISMYK. ÚPRAVOU	KERAMICKÝ OKRAJ V=2050mm+MALBA	P1
1.13	WC IMOBILNÝ TOILET DISABLED	4.00	KERAMICKÁ DLAŽBA S PROTISMYK. ÚPRAVOU	KERAMICKÝ OKRAJ V=2050mm+MALBA	P1
1.14	TECHNICKÁ MIESTNOST TECHNICAL ROOM	12.83	KERAMICKÁ DLAŽBA S PROTISMYK. ÚPRAVOU + SOKEL	VÁPENOCEM.OMIETKA +DISPERZ. UMÝVATEĽNA MALBA	P3
1.15	ODDOCHOVÁ MIESTNOST REST ROOM	59.15	KERAMICKÁ DLAŽBA S PROTISMYK. ÚPRAVOU + SOKEL	VÁPENOCEM.OMIETKA +DISPERZ. UMÝVATEĽNA MALBA	P1
1.16	SKLAD NÁPOJOV STORAGE OF BEVERAGE	5.72	KERAMICKÁ DLAŽBA S PROTISMYK. ÚPRAVOU + SOKEL	VÁPENOCEM.OMIETKA +DISPERZ. UMÝVATEĽNA MALBA	P1
1.17	SKLAD WAREHOUSE	5.72	KERAMICKÁ DLAŽBA S PROTISMYK. ÚPRAVOU + SOKEL	VÁPENOCEM.OMIETKA +DISPERZ. UMÝVATEĽNA MALBA	P1
OŠTIVOVÁ PLOCHA HYGIENICKEJ ČASŤI GROSS INTER. AREA OF HYGIENIC PART:		201,71 M ²			
ZASTAVANÁ PLOCHA GROSS FLOOR AREA:		240,00 M ²			

LEGENDA MATERIÁLOV:

- OBVODOVÉ MURIVO Z KERAMICKÝCH TVÁRNIC HR.380 MM, PEVNOSŤ V TLAKU 8N/mm², NA MINERÁLNU TEPELNÔIZOLAČNO MALTOVO ZMES 5N/mm², MUROVACIU PENU DRYFIX + KONTAKTNÝ ZATEPLOVACÍ SYSTÉM HR.120MM
- VNÚTORNÁ DELIACA STENA Z KERAMICKÝCH TVÁRNIC HR.250 MM,PEVNOSŤ V TLAKU 10N/mm², NA MUROVACIU VÁPENOCEMENTOVÝ MALTO 5N/mm²
- PRIEČKOVÉ MURIVO Z KERAMICKÝCH TVÁRNIC HR.150,125mm,PEVNOSŤ V TLAKU 8N/mm² NA MUROVACIU VÁPENOCEMENTOVÝ MALTO 5N/mm²
- ĽÁHKÉ CELOPRESKLENÉ BEZRÁMOVÉ PRESTAVITEĽNÉ PRIEČKY Z BEZPEČNOSTNÉHO SKLA
- SANITÁRNE PRIEČKY-KOMPAKTNÉ DOSKY S OBOUSTRANNÝM DEKÓROM Z VYSOKOTLAKOVÉHO LAMINÁTU(HPL).

ZOZNAM STAVEBNÝCH ÚPRAV

SO 310 OBJEKT VYBAVENIA PRI PARKOVISKU NV

POPIS	DRUH STAV. ÚPRAVY	ROZMER[mm]	POČET	SP.HR.00 ±0,00 [m]	POZNÁMKA
VSR2	PRIERAZ V PODLAHOVÉJ DOSKE NA ULOŽENIE CHRANÍČEK	250x130	1	-	
UK2	PRIERAZ V STROPE	150x150	2	-	
VZT1	PRIERAZ V PRIEČKE PRE VZT	180x280	19	+2,960	
VZT2	PRIERAZ V PRIEČKE PRE VZT	220x280	1	+2,960	
VZT3	PRIERAZ V PRIEČKE PRE VZT	260x260	4	+2,960	
VZT4	PRIERAZ V PRIEČKE PRE VZT	250x250	5	+2,960	
VZT5	PRIERAZ V OBVOD. STENE PRE VZT	200x200	3	+2,500	PEVNÉ VETRACIE MREŽKY SÚ SOUČASŤOU DOĎAVKY VZT
VZT6	PRIERAZ V STENE PRE VZT	200x200	3	+3,000	PEVNÉ VETRACIE MREŽKY SÚ SOUČASŤOU DOĎAVKY VZT
VZT7	PRIERAZ V PRIEČKE PRE VZT	330x280	2	+2,960	
VZT8	PRIERAZ V PRIEČKE PRE VZT	480x400	1	+2,900	
VZT9	PRIERAZ V PRIEČKE PRE VZT	400x300	1	+2,900	
VZT10	PRIERAZ V PRIEČKE PRE VZT	280x330	3	+2,960	
VZT11	PRIERAZ V STROPE	500x415	2	-	
VZT12	PRIERAZ V PRIEČKE PRE VZT	645x245	3	+2,365	STENOVÉ VETRACIE MREŽKY SÚ SOUČASŤOU DOĎAVKY VZT
VZT14	PRIERAZ V PRIEČKE PRE VZT	240x240	1	+2,960	
VZT15	PRIERAZ V STROPE	150x150	1	-	
VZT16	PRIERAZ V PRIEČKE PRE VZT	240x280	2	+2,960	
VZT17	PRIERAZ V PRIEČKE PRE VZT	305x280	1	+2,960	
VZT18	PRIERAZ V STROPE	500x350	2	-	
EL1	PRIERAZ V STROPE	100x100	2	-	
ZT5	PRIERAZ V STROPE	150x150	6	-	

VÝKAZ KERAMICKÝCH PREKLADOV KP(NOSNÝCH):

SO 310 OBJEKT VYBAVENIA PRI PARKOVISKU NV

NÁZOV	ROZMER [mm]	DĹŽKA [mm]	1NP [ks]	SPOLU [ks]
KERAMICKÝ PREKLAD KP1	70x238	1250	30	30
KERAMICKÝ PREKLAD KP7	70x238	2500	80	80

VÝKAZ KERAMICKÝCH PREDPÁTYCH PREKLADOV (KPP) :

SO 310 OBJEKT VYBAVENIA PRI PARKOVISKU NV

NÁZOV	ROZMER [mm]	DĹŽKA [mm]	1NP [ks]	SPOLU [ks]
KERAMICKÝ PREKLAD KPP 12	65x120	1000	7	7
KERAMICKÝ PREKLAD KPP 12	65x120	1250	20	20
KERAMICKÝ PREKLAD KPP 12	65x120	1500	1	2
KERAMICKÝ PREKLAD KPP 12	65x120	1750	2	3

POZNÁMKA

- OPIS KONŠTRUKCIE POZI TECHNICKÚ SPRÁVU
- PRIERAZY A STAVEBNÉ ÚPRAVY BOLI ZHOTOVENÉ PODĽA DOKUMENTÁCIE JEDNOTLIVÝCH PROFESII
- VÝPIS PODĽAH, SKLADBA STREŠNEJ KONŠTRUKCIE, SKLADBA KONŠTRUKCII POZRI PRÍLOHA č.310.1_07
- NÁDOKENNÉ, NÁDOVERNÉ PREKLADY KERAMICKE, PREFABRIKOVANÉ-TYPÓVE
- MONOLITICKÉ PREKLADY POZRI KONŠTRUKČNÁ ČASŤ STÁTICA
- VÝPIS HLINIKOVÝCH VÝROBKOV POZRI PRÍLOHA č.310.1_11
- VÝPIS KLAMPIARSKÝCH VÝROBKOV POZRI PRÍLOHA č.310.1_12
- VÝPIS ZÁMOČNÍCKÝCH VÝROBKOV POZRI PRÍLOHA č.310.1_13
- VÝPIS STOLÁRSKÝCH VÝROBKOV POZRI PRÍLOHA č.310.1_14
- PRI MONTÁŽI VŠETKYCH POUŽITÝCH MATERIÁLOV, VÝROBKOV, BOLI DODRŽANÉ MONTÁŽNE POKYNY VÝROBCOV!!!
- TEPLOTECHNICKÉ POSODENIE JEDNOTLIVÝCH KONŠTRUKCII BOLO SOUČASŤOU SAMOSTATNEJ ČASŤI DOKUMENTÁCIE
- PODROBNOSŤ 4/2 BOĽA PREDMETOM DOĎAVKY KONKRETNÉHO VÝROBCU, KTORÝ SI SPRACOVÁVAL VÝROBNÚ DOKUMENTÁCIU
- JEDNOTLIVÉ PRVKY KONŠTRUKCIE BOĽI PREDMETOM NÁVRHU KONŠTRUKČNÉHO RIŠENIA DOĎAVATEĽA, VRÁTANE KOTVENIA
- PODROBNOSŤ 5/2 BOĽA PREDMETOM DOĎAVKY KONKRETNÉHO VÝROBCU, KTORÝ SI SPRACOVÁVAL VÝROBNÚ DOKUMENTÁCIU
- JEDNOTLIVÉ PRVKY KONŠTRUKCIE BOĽI PREDMETOM NÁVRHU KONŠTRUKČNÉHO RIŠENIA DOĎAVATEĽA, VRÁTANE KOTVENIA
- INTERIÉROVÁ ĽÁHKÁ CELOPRESKLENÁ DELIACA STENA Z BEZPEČNOSTNÉHO SKLA BOĽA SOUČASŤOU DOĎAVKY KONKRETNÉHO VÝROBCU
- JEDNOTLIVÉ PRVKY KONŠTRUKCIE BOĽI PREDMETOM NÁVRHU KONŠTRUKČNÉHO RIŠENIA DOĎAVATEĽA, VRÁTANE KOTVENIA
- PRESTUPY CEZ KONŠTRUKCIE S POŽIARNOU ODOLNOSŤOU V ZMYSLE POŽIARNEHO PROJEKTU BOĽI ÚTESNENÉ PROTIPOŽIARNOU PUR PENOU V KOMBINACII S PROTIPOŽIARNYM SILIKÓNOM
- V MIESTE ZVOZOV PRE BĚSKOZVOD NA FASÁDE BOĽI NA ZATEPLENIE POUŽITÉ DOSKY Z MINERÁLNEJ VĽNY HR.120MM
- DO DILATAČNEJ ŠKÁRY BOĽI VLOŽENÝ EXTRUDOVANÝ POLYSTYRÉN HR.20mm

PRÍPRAVA STRATEGICKÉHO PARKU NITRA FÁZA 2
PRÍPRAVA CESTNEJ INFRAŠTRUKTÚRY - STRATEGICKÝ PARK NITRA

OBJEDNÁVATEĽ	Slovenská správa ciest Mliečňova 19, 826 19 Bratislava	PEČIATKA
STAVEBNÝ DOZOR	Slovenská správa ciest Mliečňova 19, 826 19 Bratislava	PODPIS

ZHOTOVITEĽ STAVBY	ZDRUŽENIE „INFRAŠTRUKTÚRA NITRA“ Vedúci člen združenia: Doprastáv, a.s., Drieňová 27, 826 56 Bratislava Člen združenia: STRABAG, s.r.o., Mlynské Nivy 61/A, 825 18 Bratislava	PODPIS
-------------------	---	--------

DOKUMENTÁCIA SKUTOČNÉHO REALIZOVANIA STAVBY

±0,000 = 142,850 m.n. m. B.p.v.

SO 310
310.1 Architektonicko-stavebné riešenie
310.1 Architectural and civil engineering design

ZHOTOVITEĽ DISRS:	DOPRAVOVOPROJEKT, a.s. DIVÍZIA BRATISLAVA I Kominárska 2,4, 832 03 Bratislava	PODPIS
DOPRAVOVOPROJEKT, a.s. DIVÍZIA BRATISLAVA I 83203 BRATISLAVA, KOMINÁRSKA 2,4	RIADITEĽ DIV. BRATISLAVA I ING. S. BUKOVINSKÝ HL. INŽ. PROJEKTU ING. M. KODAJOVÁ Č. ZAKAZKY 7782-03	PODPIS
PODZHOTOVITEĽ DISRS:	DOPRAVOVOPROJEKT, a.s. DIVÍZIA BRATISLAVA II 83203 BRATISLAVA, KOMINÁRSKA 2,4	PODPIS
ZODPOVEDNÝ PROJEKTANT	ING. M. BOCORA	PODPIS
VYPRACOVÁVAL	ING. M. BOCORA	PODPIS
KONTROLOVAL	ING. ARCH. B. DURIKOVIČ	PODPIS
KRAJ:	NITRANSKY	
OKRES:	NITRA	
KATASTR. ÚZEMIE:	k.ú. Mlynské, Lužianky, Dražovce, Zbehy, Čakajovce, Zbor	
DATUM	11/2018	
FORMÁT	B4	
MIERA	1:50	
STUPEŇ	DSRS	
ČÍS. ZAKAZKY	7782-03	
ČÍS. SUPRÁVY:		
SO 310 FACILITIES OBJECT NEAR PARKING POT NV (TRUCK PARKING)		
FLOORPLAN OF GROUND FLOOR-HYGIENICAL PART		
SO 310_04		