


SO 310 PÓDORYS 1.NP-ADMINISTRATÍVNA ČASŤ

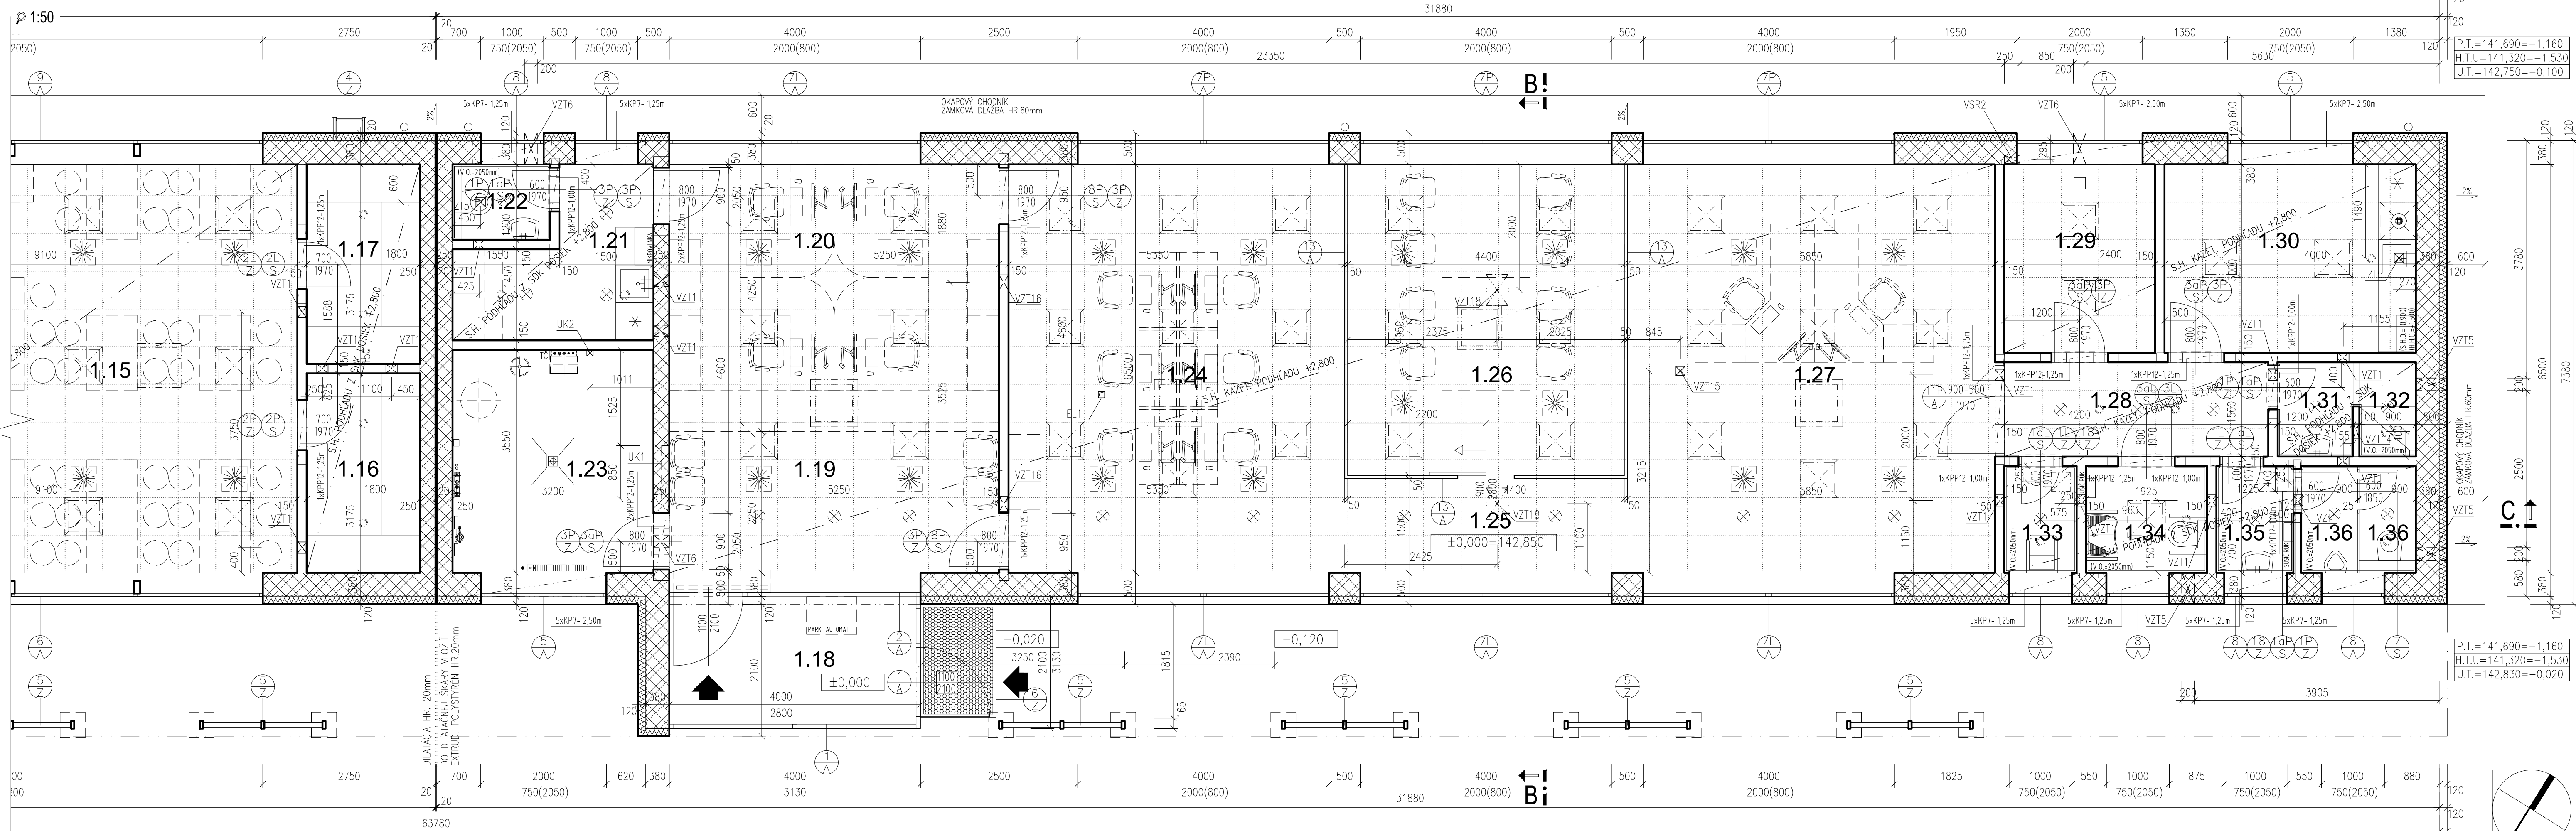

LEGENDA MIESTNOSTÍ:

SO 310 OBJEKT VYBAVENIA PRI PARKOVISKU NV-ADMINISTRATÍVNA ČASŤ

MČ	NÁZOV MIESTNOSTI	PLOCHA	DRUH PODLAHY	ÚPRAVA POVRCHOV	POZNÁMKA
1.18	VSTUP SO ZADIERM ADMINISTRATÍVNA ČASŤ ENTRANCE WITH VESTIBULE TO OB	7.98	KERAMICKÁ DLAŽBA S PROTISMYK. ÚPRAVOU + SOKEL	VÁPENNOCEM.OMIEŤKA +DISPERZ. UMÝVATEĽNÁ MALBA	P1
1.19	FOYER Foyer	13.05	KERAMICKÁ DLAŽBA S PROTISMYK. ÚPRAVOU + SOKEL	VÁPENNOCEM.OMIEŤKA +DISPERZ. UMÝVATEĽNÁ MALBA	P1
1.20	FRONT OFFICE-RECEPCIA FRONT OFFICE-RECEPTION	22.31	KERAMICKÁ DLAŽBA S PROTISMYK. ÚPRAVOU + SOKEL	VÁPENNOCEM.OMIEŤKA +DISPERZ. UMÝVATEĽNÁ MALBA	P1
1.21	SATŇA-RECEPCIA CLOAK ROOM-RECEPTION	6.67	KERAMICKÁ DLAŽBA S PROTISMYK. ÚPRAVOU + SOKEL	VÁPENNOCEM.OMIEŤKA +DISPERZ. UMÝVATEĽNÁ MALBA	P1
1.22	WC-RECEPCIA TOILET-RECEPTION	1.86	KERAMICKÁ DLAŽBA S PROTISMYK. ÚPRAVOU + SOKEL	KERAMICKÝ OBLAD V=2050mm+MALBA	P1
1.23	TECHNICKÁ MIESTNOSŤ TECHNICAL ROOM	11.36	KERAMICKÁ DLAŽBA S PROTISMYK. ÚPRAVOU + SOKEL	VÁPENNOCEM.OMIEŤKA +DISPERZ. UMÝVATEĽNÁ MALBA	P3
1.24	KANCELÁRIA FLIP OFFICE	34.77	VINYLOVÁ PODLAHA	VÁPENNOCEM.OMIEŤKA +UMÝVATEĽNÁ MALBA LAHKE ZASKLENÉ PRIEČKY	P2
1.25	CHODBA CORRIDOR	6.75	VINYLOVÁ PODLAHA	VÁPENNOCEM.OMIEŤKA +UMÝVATEĽNÁ MALBA LAHKE ZASKLENÉ PRIEČKY	P2
1.26	ZASADACIA MIESTNOSŤ MEETING ROOM	21.78	VINYLOVÁ PODLAHA	VÁPENNOCEM.OMIEŤKA +UMÝVATEĽNÁ MALBA LAHKE ZASKLENÉ PRIEČKY	P2
1.27	KANCELÁRIA OFFICE	38.02	VINYLOVÁ PODLAHA	VÁPENNOCEM.OMIEŤKA +UMÝVATEĽNÁ MALBA LAHKE ZASKLENÉ PRIEČKY	P2
1.28	CHODBA CORRIDOR	6.30	KERAMICKÁ DLAŽBA S PROTISMYK. ÚPRAVOU + SOKEL	VÁPENNOCEM.OMIEŤKA +DISPERZ. UMÝVATEĽNÁ MALBA	P1
1.29	MIESTNOSŤ PRE SLABOPRÓD ROOM FOR WEAK CURRENT	7.20	KERAMICKÁ DLAŽBA S PROTISMYK. ÚPRAVOU + SOKEL	VÁPENNOCEM.OMIEŤKA +DISPERZ. UMÝVATEĽNÁ MALBA	P1
1.30	ČAJOVIA KUCHYNKA TEA KITCHEN	12.00	KERAMICKÁ DLAŽBA S PROTISMYK. ÚPRAVOU + SOKEL	VÁPENNOCEM.OMIEŤKA +DISPERZ. UMÝVATEĽNÁ MALBA	P1
1.31	PREDSEŇ SPRCHA ANTECHAMBER SHOWER ROOM	1.80	KERAMICKÁ DLAŽBA S PROTISMYK. ÚPRAVOU + SOKEL	KERAMICKÝ OBLAD V=2050mm+MALBA	P1
1.32	SPRCHA SHOWER ROOM	1.35	KERAMICKÁ DLAŽBA S PROTISMYK. ÚPRAVOU + SOKEL	KERAMICKÝ OBLAD V=2050mm+MALBA	P1
1.33	MIESTNOSŤ PRE ÚPRATOVAČKU CLEANERS	1.96	KERAMICKÁ DLAŽBA S PROTISMYK. ÚPRAVOU + SOKEL	KERAMICKÝ OBLAD V=2050mm+MALBA	P1
1.34	WC ŽENY+IMOBILNÝ TOILET WOMEN+DISABLED	3.27	KERAMICKÁ DLAŽBA S PROTISMYK. ÚPRAVOU + SOKEL	KERAMICKÝ OBLAD V=2050mm+MALBA	P1
1.35	PREDSEŇ WC MUŽI ANTECHAMBER TOILET MEN	2.08	KERAMICKÁ DLAŽBA S PROTISMYK. ÚPRAVOU + SOKEL	KERAMICKÝ OBLAD V=2050mm+MALBA	P1
1.36	WC MUŽI TOILET MEN	3.10	KERAMICKÁ DLAŽBA S PROTISMYK. ÚPRAVOU + SOKEL	KERAMICKÝ OBLAD V=2050mm+MALBA	P1
OŠŤKOVÁ PLOCHA ADMIN.ČASŤ: GROSS INTERNAL AREA OF OFFICE PART:		203.61 M2			
ZASTAVANÁ PLOCHA: GROSS FLOOR AREA:		240.00 M2			
ZASTAVANÁ PLOCHA SPOLU: GROSS FLOOR AREA:		480.00 M2			
OBSTAVANÝ PRIESTOR SPOLU: VOLUME		263.90 M3			

LEGENDA MATERIÁLOV:

- OBVODOVÉ MURIVO Z KERAMICKÝCH TVÁRNIC HR.380 MM, PEVNOSŤ V TLAKU 8N/mm², NA MINERÁLNU TEPELNOIZOLAČNÚ MALTOVU ZMES 5N/mm², MUROVACIU PENU DRYFIX + KONTAKTNÝ ZATEPLOVACÍ SYSTÉM HR.120MM
- VNÚTORNÁ DELIACA STENA Z KERAMICKÝCH TVÁRNIC HR.250 MM,PEVNOSŤ V TLAKU 10N/mm², NA MUROVACIU VÁPENNOCEM.OMIEŤKOVÚ MALTOVU 5N/mm²
- PRIEČKOVÉ MURIVO Z KERAMICKÝCH TVÁRNIC HR.150,125mm,PEVNOSŤ V TLAKU 8N/mm², NA MUROVACIU VÁPENNOCEM.OMIEŤKOVÚ MALTOVU 5N/mm²
- LAHKE CELOPRESKLENÉ BEZRÁMOVÉ PRESTAVITEĽNÉ PRIEČKY Z BEZPEČNOSTNÉHO SKLA
- SANITÁRNE PRIEČKY-KOMPAKTNÉ DOSKY S OBOUSTRANNÝM DEKÓROM Z VYSOKOTLAKOVÉHO LAMINÁTU(HPL).

ZOZNAM STAVEBNÝCH ÚPRAV SO 310 OBJEKT VYBAVENIA PRI PARKOVISKU NV

POPIS	DRUH STAV. ÚPRAVY	ROZMER[mm]	POČET	SP.HR.00 ±0,00 [m]	POZNÁMKA
VSR2	PRIERAZ V PODLAHOVÉJ DOSKE NA ULOŽENIE CHRANIČIEK	250x130	1		
UK2	PRIERAZ V STROPE	150x150	2	-	
VZT1	PRIERAZ V PRIEČKE PRE VZT	180x280	19	+2,960	
VZT2	PRIERAZ V PRIEČKE PRE VZT	220x280	1	+2,960	
VZT3	PRIERAZ V PRIEČKE PRE VZT	260x260	4	+2,960	
VZT4	PRIERAZ V PRIEČKE PRE VZT	250x250	5	+2,960	
VZT5	PRIERAZ V OBVOD. STENE PRE VZT	200x200	3	+2,500	PEVNÉ VETRACIE MREŽKY SÚ SOUČASŤOU DOBÝVKY VZT
VZT6	PRIERAZ V STENE PRE VZT	200x200	3	+3,000	PEVNÉ VETRACIE MREŽKY SÚ SOUČASŤOU DOBÝVKY VZT
VZT7	PRIERAZ V PRIEČKE PRE VZT	330x280	2	+2,960	
VZT8	PRIERAZ V PRIEČKE PRE VZT	480x400	1	+2,900	
VZT9	PRIERAZ V PRIEČKE PRE VZT	400x300	1	+2,900	
VZT10	PRIERAZ V PRIEČKE PRE VZT	280x330	3	+2,960	
VZT11	PRIERAZ V STROPE	500x415	2	-	
VZT12	PRIERAZ V PRIEČKE PRE VZT	645x245	3	+2,365	STENOVÉ VETRACIE MREŽKY SÚ SOUČASŤOU DOBÝVKY VZT
VZT14	PRIERAZ V PRIEČKE PRE VZT	240x240	1	+2,960	
VZT15	PRIERAZ V STROPE	150x150	1		
VZT16	PRIERAZ V PRIEČKE PRE VZT	240x280	2	+2,960	
VZT17	PRIERAZ V PRIEČKE PRE VZT	305x205	1	+2,960	
VZT18	PRIERAZ V STROPE	500x350	2	-	
EL1	PRIERAZ V STROPE	100x100	2	-	
ZT5	PRIERAZ V STROPE	150x150	6	-	

VÝKAZ KERAMICKÝCH PREKLADOV KP(NOSNÝCH): SO 310 OBJEKT VYBAVENIA PRI PARKOVISKU NV

NÁZOV	ROZMER [mm]	DĹŽKA [mm]	1NP [ks]	SPOLU [ks]
KERAMICKÝ PREKLAD KP1	70x238	1250	30	30
KERAMICKÝ PREKLAD KP7	70x238	2500	80	80

VÝKAZ KERAMICKÝCH PREDPÁTYCH PREKLADOV (KPP) : SO 310 OBJEKT VYBAVENIA PRI PARKOVISKU NV

NÁZOV	ROZMER [mm]	DĹŽKA [mm]	1NP [ks]	SPOLU [ks]
KERAMICKÝ PREKLAD KPP 12	65x120	1000	7	7
KERAMICKÝ PREKLAD KPP 12	65x120	1250	20	20
KERAMICKÝ PREKLAD KPP 12	65x120	1500	1	2
KERAMICKÝ PREKLAD KPP 12	65x120	1750	2	3

"ADMINISTRATÍVNA ČASŤ"

POZNÁMKA

- OPIS KONŠTRUKCIE POZRI TECHNICKÚ SPRÁVU
- PRIERAZY A STAVEBNÉ ÚPRAVY BOU ZHOTOVENÉ PODĽA DOKUMENTÁCIE JEDNOTLIVÝCH PROFESII
- VÝPIS PODLAH, SKLADBA STREŠNEJ KONŠTRUKCIE, SKLADBA KONŠTRUKCII POZRI PRÍLOHA č.310.1_07
- NÁDOKENNE, NÁDOKOVNÉ PREKLADY KERAMICKE, PREFABRIKOVANÉ-TÝPOVE
- MONOLITICKE PREKLADY POZRI KONŠTRUKČNÁ ČASŤ STATIKA
- VÝPIS HLINIKOVÝCH VÝROBKOV POZRI PRÍLOHA č.310.1_11
- VÝPIS KLAMPAŘSKÝCH VÝROBKOV POZRI PRÍLOHA č.310.1_12
- VÝPIS ZÁMOČNÍCKÝCH VÝROBKOV POZRI PRÍLOHA č.310.1_13
- VÝPIS STOLÁRSKÝCH VÝROBKOV POZRI PRÍLOHA č.310.1_14
- PRI MONTÁŽI VŠETKÝCH POUŽITÝCH MATERIÁLOV, VÝROBKOV, BOU DOBRŽANÉ MONTÁŽNE POKYNY VÝROBCOV!!!
- TEPLOTECHNICKÉ POSODENIE JEDNOTLIVÝCH KONŠTRUKCII BOLO SOUČASŤOU SAMOSTATNEJ ČASŤI DOKUMENTÁCIE
- PODOBŇOSŤ 4/2 BOĽA PREDMETOM DOBÝVKY KONKRETNÉHO VÝROBCU, KTORÝ SI SPRACOVÁVAL VÝROBNÚ DOKUMENTÁCIU, JEDNOTLIVÉ PRVKY KONŠTRUKCIE BOU PREDMETOM NÁVRHU KONŠTRUKČNÉHO RIŠENIA DOBÝVATEĽA, VRÁTANE KOTVENIA
- PODOBŇOSŤ 5/2 BOĽA PREDMETOM DOBÝVKY KONKRETNÉHO VÝROBCU, KTORÝ SI SPRACOVÁVAL VÝROBNÚ DOKUMENTÁCIU, JEDNOTLIVÉ PRVKY KONŠTRUKCIE BOU PREDMETOM NÁVRHU KONŠTRUKČNÉHO RIŠENIA DOBÝVATEĽA, VRÁTANE KOTVENIA
- INTERIÉROVÁ LAHKA CELOPRESKLENÁ BEZRÁMOVÁ DELIACA STENA Z BEZPEČNOSTNÉHO SKLA BOĽA SOUČASŤOU DOBÝVKY KONKRETNÉHO VÝROBCU, JEDNOTLIVÉ PRVKY KONŠTRUKCIE BOU PREDMETOM NÁVRHU KONŠTRUKČNÉHO RIŠENIA DOBÝVATEĽA, VRÁTANE KOTVENIA
- PRESTUPY CEZ KONŠTRUKCIE S POŽIARNOU ODOLNOSŤOU V ZMYSLE POŽIARNEHO PROJEKTU BOU UTEŠENÉ PROTIPÓŽIARNOU PUR PENOU V KOMBINÁCII S PROTIPÓŽIARNYM SILIKÓNOM.
- V MIESTE ZVODOV PRE BLESKOZVOD NA FASÁDE BOU NA ZATEPLENIE POUŽITÉ DOSKY Z MINERÁLNEJ VĽNY HR.120MM, PÁSKY V ŠÍRKE MIN.1,00M.
- DO DILATAČNÉJ ŠKÁRY BOU VLOŽENÝ EXTRUDOVANÝ POLYSTYRÉN HR.20mm

NÁZOV STAVBY:

PRÍPRAVA STRATEGICKÉHO PARKU NITRA FÁZA 2

PRÍPRAVA CESTNEJ INFRAŠTRUKTÚRY - STRATEGICKÝ PARK NITRA

OBJEDNÁVATEĽ

Slovenská správa ciest

Mliečičova 19, 826 19 Bratislava

STAVEBNÝ DOZOR

Slovenská správa ciest

Mliečičova 19, 826 19 Bratislava

ZODPOVEDNÝ SID

PEČIATKA

PODPIS

ZHOTOVITEĽ STAVBY

ZDRUŽENIE „INFRAŠTRUKTÚRA NITRA“

Vedúci člen združenia: Doprastav, a.s., Drieňová 27, 826 56 Bratislava

Člen združenia: STRABAG, s.r.o., Mlynské Nivy 61/A, 825 18 Bratislava

RIADITEĽ STAVBY - PREDSTAVITEĽ ZHOTOVITEĽA

ING. J. ROVNAN

PODPIS

DOKUMENTÁCIA SKUTOČNÉHO REALIZOVANIA STAVBY

±0,000 = 142,850 m.n. m. B.p.v.

SO 310

310.1 Architektonicko-stavebné riešenie

310.1 Architectural and civil engineering design

ZHOTOVITEĽ DISRS:

DOPRAVOVOPROJEKT, a.s.

DIVÍZIA BRATISLAVA I

Komárňarska 2,4, 832 03 Bratislava

RIADITEĽ DIV. BRATISLAVA I

ING. S. BUKOVINSKÝ

PODPIS

HL. INŽ. PROJEKTU

ING. M. KODAJOVÁ

PODPIS

Č. ZAKAZKY

7782-03

PODZHOVITEĽ DISRS:

DOPRAVOVOPROJEKT, a.s.

DIVÍZIA BRATISLAVA II

Komárňarska 2,4, 832 03 Bratislava

ZODPOVEDNÝ PROJEKTANT

ING. M. BOCORA

PODPIS

VYPRACOVÁVAL

ING. M. BOCORA

PODPIS

KONTROLOVAL

ING. ARCH. B. DUREĐIKOVÁ

PODPIS

KRAJ: NITRA

OKRES: NITRA

KATASTR. ÚZEMIE: k.ú. Mlynské, Lužianky, Dražovce, Zbehy, Čakajovce, Zbor

DATUM: 11.2018

FORMÁT: B4

MIERKA: 1:50

STUPEŇ: DISRS

ČÍS. ZAKAZKY: 7782-03

ČÍS. PRÍLOHY: 310.1_05

SO 310 OBJEKT VYBAVENIA PRI PARKOVISKU NV

310.1 FACILITIES OBJECT NEAR PARKING POT NV (TRUCK PARKING)

NÁZOV PRÍLOHY / TITLE: PÓDORYS 1.NP-ADMINISTRATÍVNA ČASŤ FLOORPLAN OF GROUND FLOOR-OFFICE PART