


SO 310 PÔDORYS STRECHY

1:50



ZOZNAM STAVEBNÝCH ÚPRAV

POPIS	DRUH STAV. ÚPRAVY	ROZMER[mm]	POČET	SP.HR.OD ±0,000 [m]	POZNÁMKA
UK2	PRIERAZ V STROPNEJ KONŠTRUKCII	100x100	2	-	
VZT11	PRIERAZ V STROPNEJ KONŠTRUKCII	500x115	2	-	
VZT15	PRIERAZ V STROPNEJ KONŠTRUKCII	150x150	1	-	
VZT18	PRIERAZ V STROPNEJ KONŠTRUKCII	500x350	2	-	
ZT5	PRIERAZ V STROPNEJ KONŠTRUKCII	150x150	6	-	

SKLADBA STREŠNEJ KONŠTRUKCIE

- (S1) - HYDROIZOLAČNÁ STREŠNÁ FÓLIA NA BÁZE VYSOKOKVALITNEHO P-PVC, NA SPODNEJ STRANE S NAKAŠIROVANOU PES GEOTEXTÍLIU 250g/m²
- PUR LEPIDLO NA LEPENIE mPVC FÓLIE
 - TEPELNÁ IZOLÁCIA, DOSKY Z EXTRUDOVANÉHO POLYSTYRÉNU HR. 2x160mm, A=0,033 W/m.K
 - PUR LEPIDLO NA LEPENIE TEPELNEJ IZOLÁCIE
 - SPADOVÁ VRSTVA Z EPS KLINOV HR. min.40mm, 2% SPAD
 - PUR LEPIDLO NA LEPENIE TEPELNEJ IZOLÁCIE
 - PAROZÁBRANA
 - MONOLITICKÁ ŽELEZOBETONOVÁ STROPNÁ DOSKA HR. 200mm
 - BETÓN C25/30, OCEĽ B 500 B
 - NOSNÁ KONŠTRUKCIA ZAVESENÉHO PODHĽADU Z HLINIK. CD A UD PROFLOV
 - PODHĽAD ZO SÁDKOKARTONOVÝCH DOSIEK HR. 12,5mm
 - ALT. KAZETOVÝ PODHĽAD(VÝ LEGENDA POVRCHOVÝCH ÚPRAV)
- (S2) - HYDROIZOLAČNÁ STREŠNÁ FÓLIA NA BÁZE VYSOKOKVALITNEHO P-PVC, NA SPODNEJ STRANE S NAKAŠIROVANOU PES GEOTEXTÍLIU 250g/m²
- PUR LEPIDLO NA LEPENIE mPVC FÓLIE
 - TEPELNÁ IZOLÁCIA, DOSKY Z EXTRUDOVANÉHO POLYSTYRÉNU HR. 2x160mm, A=0,033 W/m.K
 - PUR LEPIDLO NA LEPENIE TEPELNEJ IZOLÁCIE
 - SPADOVÁ VRSTVA Z EPS KLINOV HR. min.40mm, 2% SPAD
 - PUR LEPIDLO NA LEPENIE TEPELNEJ IZOLÁCIE
 - PAROZÁBRANA
 - MONOLITICKÁ ŽELEZOBETONOVÁ STROPNÁ DOSKA HR. 200mm
 - BETÓN C25/30, OCEĽ B 500 B
 - LEPIACA MALTA
 - TEPELNÁ IZOLÁCIA Z EXTRUDOVANÉHO POLYSTYRÉNU HR. 50mm
 - +TEPELNÁ IZOLÁCIA DOSKY Z EXPANDOVANÉHO POLYSTYRÉNU SĎE EPS DOSKY HR. 120mm
 - VRÁTANE KOTVACEHO SYSTÉMU
 - SKLOTEXILNÁ VÝSTUŽNÁ MREŽKA
 - ARMOVACIA MALTA
 - PENETRAČNÝ NÁTER
 - VRCHNÁ SILIKÁTOVÁ OMIETKA ŠKRABANÁ HR. 2mm

POZNÁMKA

- OPIS KONŠTRUKCIE POZRI TECHNICKÚ SPRÁVU
- KLAMPIARSKÉ VÝROBKÝ BOLI ZHOTOVENÉ PODLA STN 733610 Z POZINK. PLECHU HR. 0,6 mm
- PRIERAZY A STAVEBNÉ ÚPRAVY BOLI ZHOTOVENÉ PODLA STN 733610 Z POZINK. PLECHU HR. 0,6 mm
- VÝPIS KLAMPIARSKÝCH VÝROBKOV POZRI PRÍLOHA č.310.1.12
- VÝPIS ZAMŔKOVÝCH VÝROBKOV POZRI PRÍLOHA č.310.1.13
- PRI MONTÁŽI VŠETKÝCH POUŽITÝCH MATERIÁLOV, VÝROBKOV, BOLI DODRŽANÉ MONTÁŽNE POKYNY VÝROBCOV!!!
- PRESTUPY ČEZ KONŠTRUKCIE S POŽIARNOU ODOLNOSŤOU V ZMYSLE POŽIARNEHO PROJEKTU BOLI UTEŠNÉNE PROTIPŔIŽARNOU PUR PENOU
- V MIESTE ZVODOV PRE BLESKOZVOD NA FASÁDE BOLI NA ZATEPLENIE POUŽITÉ DOSKY Z MINERÁLNEJ VLNÝ HR.120MM, PÁSY V ŠÍRKE MN.1,00M.

NÁZOV STAVBY: PRÍPRAVA STRATEGICKÉHO PARKU NITRA FÁZA 2 PRÍPRAVA CESTNEJ INFRAŠTRUKTÚRY - STRATEGICKÝ PARK NITRA		
OBJEDNÁVATEL: 	Slovenská správa ciest Miletičova 19, 826 19 Bratislava	
STAVEBNÝ DOZOR: 	Slovenská správa ciest Miletičova 19, 826 19 Bratislava	PEČIATKA
ZHOTOVITEL STAVBY: 	ZDRUŽENIE „INFRAŠTRUKTÚRA NITRA“ Vedúci den zhotovovania: Dopravná, a.s., Drieňová 27, 826 56 Bratislava Člen združenia: STRABAG, s.r.o., Mlynské Nivy 61/A, 825 18 Bratislava	PODPIS
	ZODPOVEDNÝ SD	PODPIS

DOKUMENTÁCIA SKUTOČNÉHO REALIZOVANIA STAVBY

±0,000 = 142,850 m.n.m. B.p.v.

SO 310

310.1 Architektonicko-stavebné riešenie
310.1 Architectural and civil engineering design

ZHOTOVITEL DSR: 		DOPRAVAPROJEKT, a.s. DIVÍZIA BRATISLAVA I Kominárska 2,4, 832 03 Bratislava	
DOPRAVAPROJEKT, a.s. DIVÍZIA BRATISLAVA I 83203 BRATISLAVA, KOMINÁRSKA 2,4	HL. INŽ. PROJEKTU ING. M. KODAJOVÁ Č. ZAKAZKY 7782-03	PODPIS ING. S. BUKOVINSKY PODPIS ING. M. BOCORA PODPIS ING. ARCH. B. DUDIKOVÁ	PODPIS PODPIS PODPIS
PODZHOTOVITEL DSR: 		ZODPOVEDNÝ PROJEKTANT VYPRACOVANÉ KONTROLOVANÉ	
KRAJ: OKRES: OBJEKT / BUILDING:		KATASTR. ÚZEMIE: k.ú. Mlynské, Lužianky, Dražovce, Zbehy, Čakajovce, Zbor	
SO 310 OBJEKT VYBAVENIA PRI PARKOVISKU NV SO 310 FACILITIES OBJECT NEAR PARKING POT NV (TRUCK PARKING)		DATUM: 11.2018 FORMÁT: 9 A4 MIERKA: 1:50 STUPEN: DSRS ČÍS. ZAKAZKY: 7782-03	
NÁZOV PRÍLOHY / TITLE: PÔDORYS STRECHY FLOORPLAN OF ROOF		ČÍS. PRÍLOHY: 310.1_06	