


REZ C-C

1:50



POZNÁMKA

PRESTUPY ČEZ KONŠTRUKCIE S POŽIARNOU ODOLNOSŤOU V ZMYSLE POŽIARNEHO PROJEKTU
BOLI UTESENÉ PROTIPÓŽIARNOU PUR PENOU V KOMBINÁCII S PROTIPÓŽIARNYM SILIKÓMOM.
V MIESTE ZVODOV PRE BLESKOZVOD NA FASÁDE BOLI NA ZATEPLENIE POUŽITÉ DOSKY Z MINERÁLNEJ VLNY HR.120MM.
PÁSY V ŠÍRKE MIN.1,00M
NA OCHRANU NADZÁKLADOVÝCH STIEN Z DEBNÁCICH TVÁRNIC DT 40 A EXTRUDOVANÉHO POLYSTYRENU SOKLOVÉ MURIVA DO ÚROVNE U.T. SA POUŽILA NOPPPOVA FÓLIA
DO DILATAČNEJ ŠKÁRY BOL VLOŽENÝ EXTRUDOVANÝ POLYSTYRÉN HR.20mm

LEGENDA MATERIÁLOV:

- OBVODOVÉ MURIVO Z KERAMICKÝCH TVÁRNIC HR.380 MM, PEVNOSŤ V TLAKU 8N/mm², NA MINERÁLNU TEPELNOIZOLAČNÚ MALTOVÝ ZMES 5N/mm², MUROVACIU PENU DRYFIX + KONTAKTNÝ ZATEPLOVACÍ SYSTÉM HR.120MM
- VNÚTORNÁ DELAČA STENA Z KERAMICKÝCH TVÁRNIC HR.250 MM,PEVNOSŤ V TLAKU 10N/mm², NA MUROVACIU VÁPENOCEMENTOVÚ MALTU 5N/mm²
- PRIEČKOVÉ MURIVO Z KERAMICKÝCH TVÁRNIC HR.150,125mm,PEVNOSŤ V TLAKU 8N/mm² NA MUROVACIU VÁPENOCEMENTOVÚ MALTU 5N/mm²
- ĽÁHKÉ CELOPŘESKLENĚ BEZRAMOVÉ PRESTAVITEĽNÉ PRIEČKY Z BEZPEČNOSTNÉHO SKLA
- SANITÁRNE PRIEČKY – KOMPAKTNÉ DOSKY S OBOUSTRANNÝM DEKÓROM Z VYSOKOTLAKOVÉHO LAMINÁTU (HPL).
- MONOLITICKÉ ŽELEZOBET. KONŠTRUKCIE, STROPNÁ DOSKA, BETÓN C25/30–XC2,XF2(SK)-CI 0,4-Dmax.16-S3 OCEĽ B 500 B, MONOLITICKÁ PODLAHOVÁ DOSKA, BETÓN C25/30–XC2,XF2(SK)-CI 0,4-Dmax.16-S3 VYSTUŽENÁ SIEŤOVINOU ø8–150/150mm(OCEĽ B 490 B)
- NADZÁKLADOVÉ STENY Z DEBNÁCICH TVÁRNIC DT40+KONŠTRUKČNÁ VÝSTUŽ BETÓNOVÁ ZÁLEVKA, BETÓN C25/30, OCHRANA DT TVÁRNIC–NOPPPOVA FÓLIA
- SPÁDOVÁ VRSTVA Z EPS KLINOV HR. min.40mm, 2% SPÁD
- ZÁKLADOVÉ PÁSY Z BETÓNU C25/30–XC2,XF2(SK)-CI 0,4-Dmax.16-S3,XA1 BETÓNOVÁ MAZANINA SO ZATRETÝM POVRCHOM, BETÓN C16/20–X0
- ZHUTNENÝ PODKLAD ZO ŠTRKODRÝV Edef=30MPa
- RÁSTLÝ TERÉN
- ZHUTNENÝ ZEMNÝ NÁSPY
- HYDROIZOLAČNÁ STREŠNÁ FÓLIA NA BAZE VYSOKOKVALITNÉHO P-PVC HR.1,5mm, NA SPODNEJ STRANE S NAKAŠIROVANOU PES GEOTEXTILIÚ 250g/m²,LEPENÁ PUR LEPIDLOM, HYDROIZOLAČIA Z MODIFIKOVANÝCH ASFALTOVÝCH PÁSOV+NP S OCHRANNOU GEOTEXTILIÚ
- PAROZÁBRANA
- KONTAKTNÝ ZATEPLOVACÍ SYSTÉM Z EXPANDOVANÉHO POLYSTYRENU, SEDÉ EPSY DOSKY HR. 120mm V MIESTE ZVODOV PRE BLESKOZVOD NA FASÁDE BOLI NA ZATEPLENIE POUŽITÉ DOSKY Z MINERÁLNEJ VLNY HR.120MM, PÁSY V ŠÍRKE MIN.1,00M
- EXTRUDOVANÝ POLYSTYRÉN

POZNÁMKA

OPIS KONŠTRUKCIE POŽRI TECHNICKÝ SPRÁVU
-VÝKOPY SA ZHOTOVILI PO ZOBRATÍ ORNICE OD H.T.U. V ZEMINE III–IV.TRIEDY ŤAŽITELNOSTI
-HRUBKA SKRÝVK ORNICE JE V ZMYSLE PODOLOGICKEHO PRIESKUMU PRE DANÚ LOKALITU
-ZÁKLADOVÉ PÁSY Z BETÓNU C25/30–XC2,XF2(SK)-CI 0,4-Dmax.16-S3,XA1
-NADZÁKLADOVÉ STENY Z DEBNÁCICH TVÁRNIC DT 40+BETÓNOVÁ ZÁLEVKA, BETÓN C25/30
-PRED BETÓNÁŽOU BOLO DO ZÁKLADOVÝ VLOŽENÉ UZEMNŔOVACIE VEDENIE Fežn 30x4mm–POŽRI ČASŤ ELEKTRO
-PRERAZY A STAVEBNÉ ÚPRAVY BOLI ZHOTOVÉNE PODĽA DOKUMENTÁCIE JEJEDNOTLÝCH PROFESIÍ
-NADOKENNÉ, NADDOVERNÉ PREKLADY KERAMICKÉ, PREFABRIKOVANÉ–TYPOVÉ
-MONOLITICKÉ PREKLADY POŽRI KONŠTRUKČNÁ ČASŤ STATIKA
-ZOZNAM STAVEBNÝCH ÚPRAV POŽRI PRÍLOHA č.310.1_04_05_06
-VÝPIS POĽIAH, SKLADBA STREŠNEJ KONŠTRUKCIE, SKLADBA KONŠTRUKCIE POŽRI PRÍLOHA č.310.1_07
-VÝPIS HLINIKOVÝCH VÝROBKOV POŽRI PRÍLOHA č.310.1_11
-VÝPIS KLAMPIARSKÝCH VÝROBKOV POŽRI PRÍLOHA č.310.1_12
-VÝPIS ZÁMŔONÝCH VÝROBKOV POŽRI PRÍLOHA č.310.1_13
-VÝPIS STOLÁRSKÝCH VÝROBKOV POŽRI PRÍLOHA č.310.1_14
-PRI MONTÁŽI VŠETKYCH POUŽITÝCH MATERIÁLOV, VÝROBKOV, BOLI DODRŽANÉ MONTÁŽNE POKYNY VÝROBKOV!!!
-TEPLOTECHNICKÉ POSÚDENIE JEJEDNOTLÝCH KONŠTRUKCÍ BOLO SÚČASŤOU SAMOSTATNEJ ČASŤI DOKUMENTÁCIE
-PODOBNOSTI 4/2, 5/2 BOLO PREDMETOM DODÁVKY KONKRÉTNÉHO VÝROBKU, KTORÝ SI SPRACOVÁVA VÝROBNÚ DOKUMENTÁCIU, JEJEDNOTLIVÉ PRVKY KONŠTRUKCIE BOLI PREDMETOM NAVRHU KONŠTRUKČNÉHO RIEŠENIA DODÁVATEĽA, VRÁTANE KOTVENIA
-INTERIEROVÁ ĽÁHKÁ CELOPŘESKLENĚ BEZRAMOVÁ DELAČA STENA Z BEZPEČNOSTNÉHO SKLA BOLA SÚČASŤOU DODÁVKY KONKRÉTNÉHO VÝROBKU, JEJEDNOTLIVÉ PRVKY KONŠTRUKCIE BOLI PREDMETOM NAVRHU KONŠTRUKČNÉHO RIEŠENIA DODÁVATEĽA, VRÁTANE KOTVENIA

NÁZOV STAVBY: PRÍPRAVA STRATEGICKÉHO PARKU NITRA FÁZA 2 PRÍPRAVA CESTNEJ INFRAŠTRUKTÚRY - STRATEGICKÝ PARK NITRA		
OBJEDNÁVATEĽ 	Slovenská správa ciest Miletičova 19, 826 19 Bratislava	
STAVEBNÝ DOZOR 	Slovenská správa ciest Miletičova 19, 826 19 Bratislava	PEČIATKA
ZHOTOVITEĽ STAVBY 	ZDRUŽENIE „INFRAŠTRUKTÚRA NITRA“ Vedúci člen združenia: Doprastav, a.s., Drieňová 27, 826 56 Bratislava Člen združenia: STRABAG, s.r.o., Mlynské Nivy 61/A, 825 18 Bratislava RIADITEĽ STAVBY - PREDSTAVITEĽ ZHOTOVITEĽA	PODPIS

ING. J. ROVNAN	PODPIS
----------------	--------

DOKUMENTÁCIA SKUTOČNÉHO REALIZOVANIA STAVBY

±0,000 = 142,850 m.n.m. B.p.v.

SO 310

310.1 Architektonicko-stavebné riešenie
310.1 Architectural and civil engineering design

POŽIADAVKY DOPRAVOPROJEKT, a.s. DOPRAVOPROJEKT, a.s. DIVIZIA BRATISLAVA I 83203 BRATISLAVA, KOVÁČSKA 2,4	DOPRAVOPROJEKT, a.s. DIVIZIA BRATISLAVA Kováčska 2,4, 832 03 Bratislava	PODPIS
RIADITEĽ OBY. BRATISLAVA I HL. INŽ. PROJEKTU Č. ZAKÁZKY	ING. S. BUKOVINSKÝ ING. M. KODAJOVÁ 7782-03	PODPIS

POŽIADAVKY DOPRAVOPROJEKT, a.s. DOPRAVOPROJEKT, a.s. DIVIZIA BRATISLAVA II 83203 BRATISLAVA, KOVÁČSKA 2,4	ZODPOVEDNÝ PROJEKTANT VÝPRACOVÁVA KONTROLOVÁVA	ING. M. BOČORA ING. M. BOČORA ING. ARCH. B. DURGÍKOVÁ	PODPIS
--	--	---	------------

KRAJ OBJEKT / BUILDING	NITRANSKÝ NITRA	KATASTR. ÚZEMIE K.ú. Mlynské, Ľudšárky, Dražovce, Zbehy, Čakajovce, Zbor	DÁTUM FORMÁT	11.2018 9.44
SO 310 OBJEKT VYBAVENIA PRI PARKOVISKU NV SO 310 FACILITIES OBJECT NEAR PARKING POT NV (TRUCK PARKING)			MIERKA	1:50
			STUPEŇ	DSRS
			CIS. ZAKÁZKY	7782-03

NÁZOV PRÍLOHY / TITLE	REZ C-C CROSS SECTION C-C	CIS. SPRÁVY:	CIS. PRÍLOHY:
			310.1_09