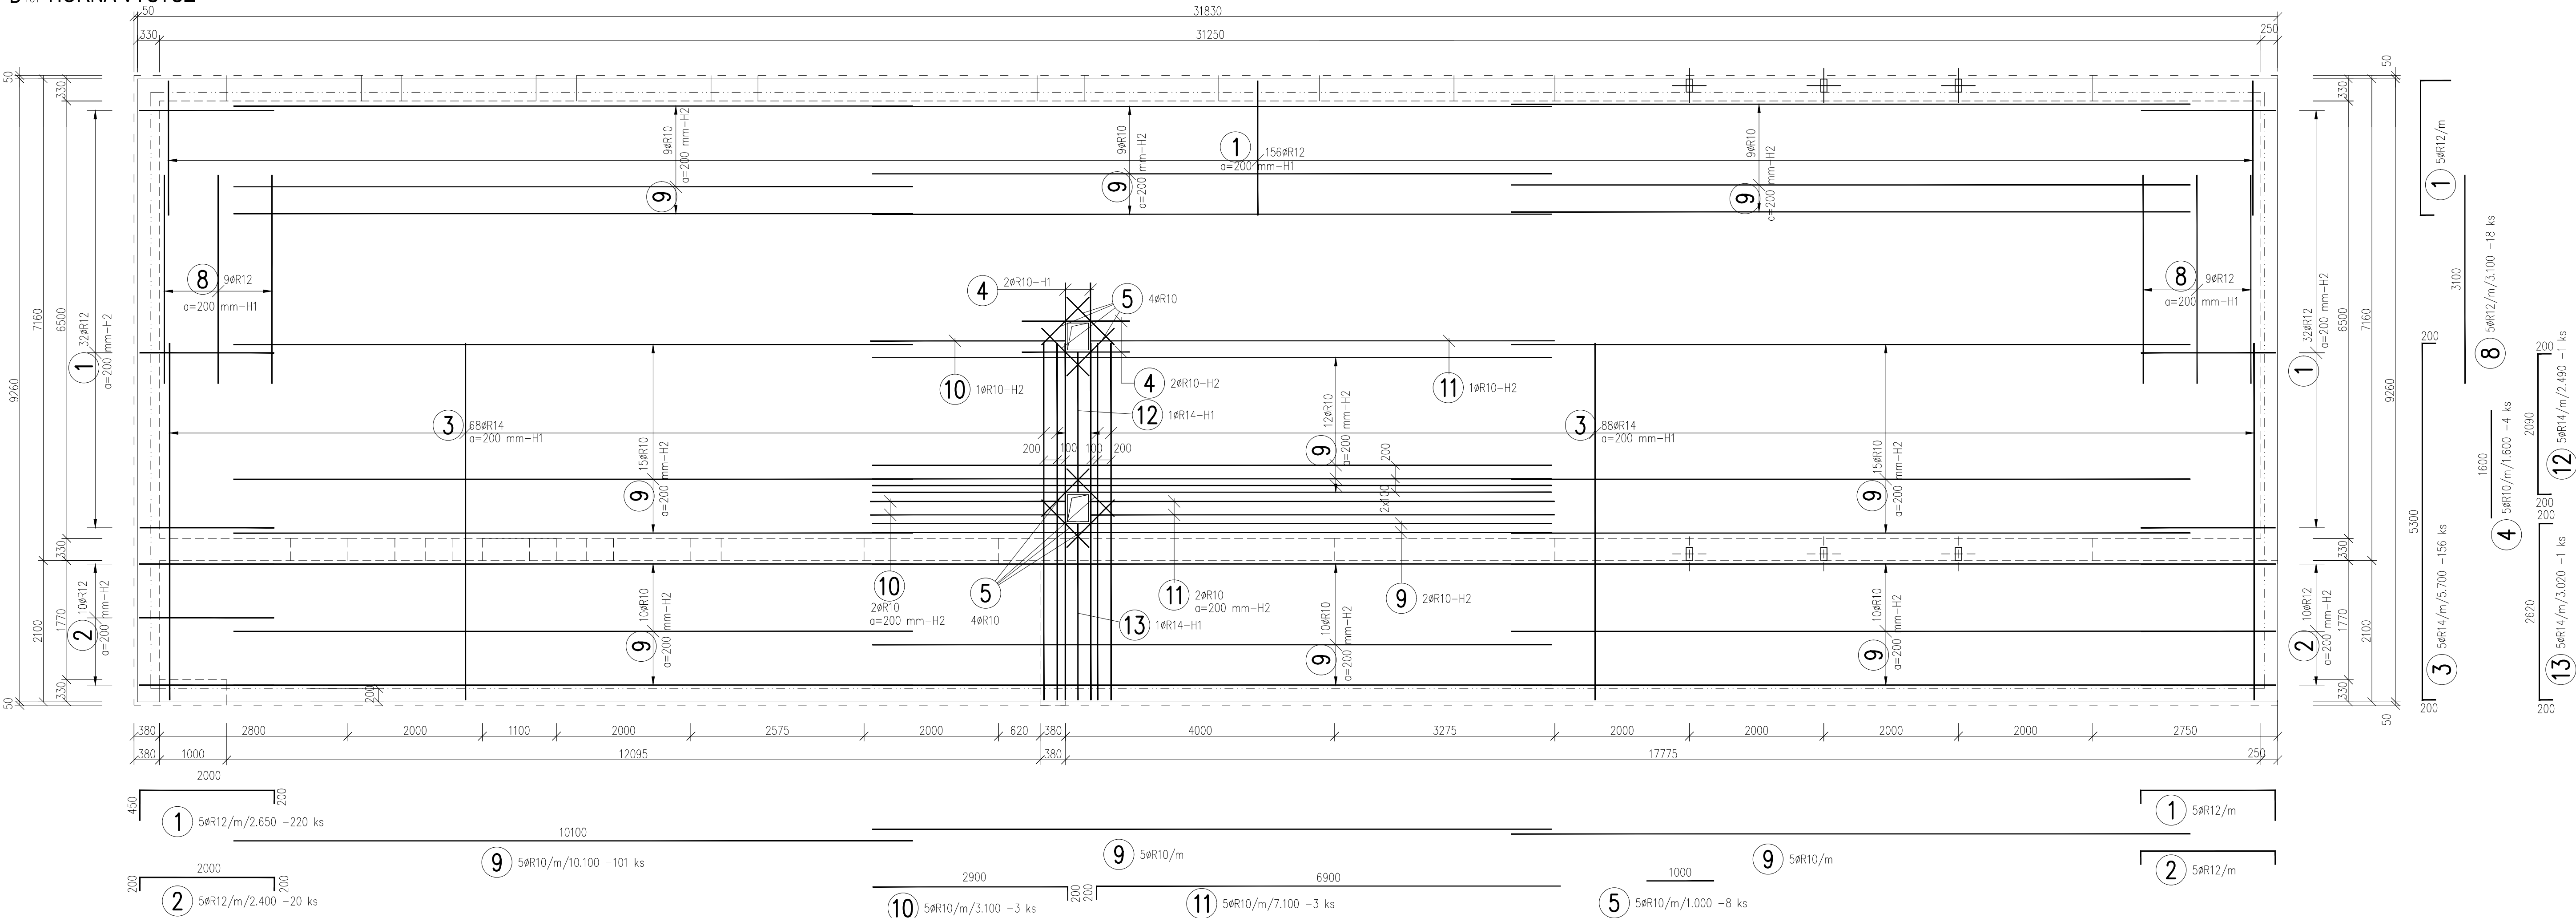



D₁₀₁-HORNÁ VÝSTUŽ

VÝKAZ VÝSTUŽE

Č.P.	ø [mm]	DŽKA [m]	POČET	DŽKA [m]		
				10505		
				R10	R12	R14
1	R12	2.65	220		583.000	
2	R12	2.40	20		48.000	
3	R14	5.70	156			889.200
4	R10	1.60	4	6.400		
5	R10	1.00	8	8.000		
8	R12	3.10	18		55.800	
9	R10	10.10	101	1020.100		
10	R10	3.10	3	9.300		
11	R10	7.10	3	21.300		
12	R14	2.49	1			2.490
13	R14	3.02	1			3.020
CELKOVÁ DLŽKA [m]				1065.100	686.800	894.710
ŠPECIFICKÁ HMOTNOST [kg/m]				0.617	0.888	1.208
CELKOVÁ HMOTNOST [kg]				657.167	609.878	1080.810
CELKOVÁ HMOTNOST [kg]					2347.855	

POPIS POLOHY VÝSTUŽE

H1 - PRVÝ RAD HORNEJ VÝSTUŽE
H2 - DRUHÝ RAD HORNEJ VÝSTUŽE
(OD HORNEJ HRANY)

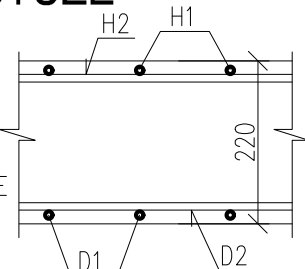

D2 – DRUHÝ RAD SPODNEJ VÝSTUŽE

D1 – PRVÝ RAD SPODNEJ VYSTUŽE
(OD SPODNEJ HRANY DEBNENIA)

BETÓN - C 25/30 - XC2, XF1(SK) - Cl 0,4 - Dmax 16 - S3

OCEĽ BETONÁRSKA B 500 B - 10 505 - R

KRYTIE VÝSTUŽE 25 MM

NÁZOV STAVBY:		
PRÍPRAVA STRATEGICKÉHO PARKU NITRA FÁZA 2 PRÍPRAVA CESTNEJ INFRAŠTRUKTÚRY - STRATEGICKÝ PARK NITRA		
OBJEDNÁVATEĽ	Slovenská správa ciest Miletičova 19, 826 19 Bratislava	
STAVEBNÝ DOZOR	Slovenská správa ciest Miletičova 19, 826 19 Bratislava	PEČIATKA
	ZODPOVEDNÝ ŠD	PODPIS
ZHOTOVITEĽ STAVBY	ZDRUŽENIE „INFRAŠTRUKTÚRA NITRA“ Vedúci člen združenia: Doprastav, a.s., Drieňová 27, 826 56 Bratislava Člen združenia: STRABAG, s.r.o., Mlynské Nivy 61/A, 825 18 Bratislava	
	RIADITEĽ STAVBY - PREDSTAVITEĽ ZHOTOVITEĽA	ING. J. ROVNÁN
		PODPIS

DOKUMENTÁCIA SKUTOČNÉHO REALIZOVANIA STAVBY

$$\pm 0,000 = 142,850 \text{ m n. m. B.p.v.}$$

SO 310

310.2 Statika

310.2 Statics

ZHOTOVITEL DSRs:  DOPRAVOPROJEKT, a.s. DIVIZIA BRATISLAVA 83203 BRATISLAVA, KOMINÁRSKA 2,4		DOPRAVOPROJEKT, a.s. DIVIZIA BRATISLAVA I Kominárska 2,4, 832 03 Bratislava	
RIADITEĽ DIV. BRATISLAVA I HL. INŽ. PROJEKTU C. ZAKAZKÝ	ING. S. BUKOVINSKÝ ING. M. KODAJOVÁ 7782-03	PODPIS PODPIS	 

PODZHOVOTVITEL DSR:			
 DOPRAVOPROJEKT, a.s. DIVIZIA BRATISLAVA II 83203 BRATISLAVA, KOMINÁRSKA 2,4	ZODPOVEDNÝ PROJEKTANT ING. J. AUGUSTIN PODPIS	VYPRACOVAL ING. I. LAUKOVÁ PODPIS	KONTROLOVAL ING. M. BOCORA PODPIS

KRAJ:	NITRIANSKY	KATASTR. OÚZEMIE:	DATUM		11.2018
OKRES:	NITRA	k.ú. Mlyndáre, Lužianky, Dražovce, Zbehy, Čakajovce, Zobor	FORMÁT		6 A4
OBJEKT / BUILDING SO 310 OBJEKT VYBAVENIA PRI PARKOVISKU NV SO 310 FACILITIES OBJECT NEAR PARKING LOT NV (TRUCK PARKING)			MIERKA		1:50
			STUPEŇ		DSRS
			ČÍS. ZAKAZKY		7782-03
			ČÍS. SUPRÁVY:		ČÍS. PRÍLOHY:
NÁZOV PRÍLOHY / TITLE VÝKRES VÝSTUŽE D101 - HORNÁ VÝSTUŽ LAYOUT OF REINFORCEMENT D101 - TOP PART					310.2_08