


D₁₀₂-DOLNÁ VÝSTUŽ

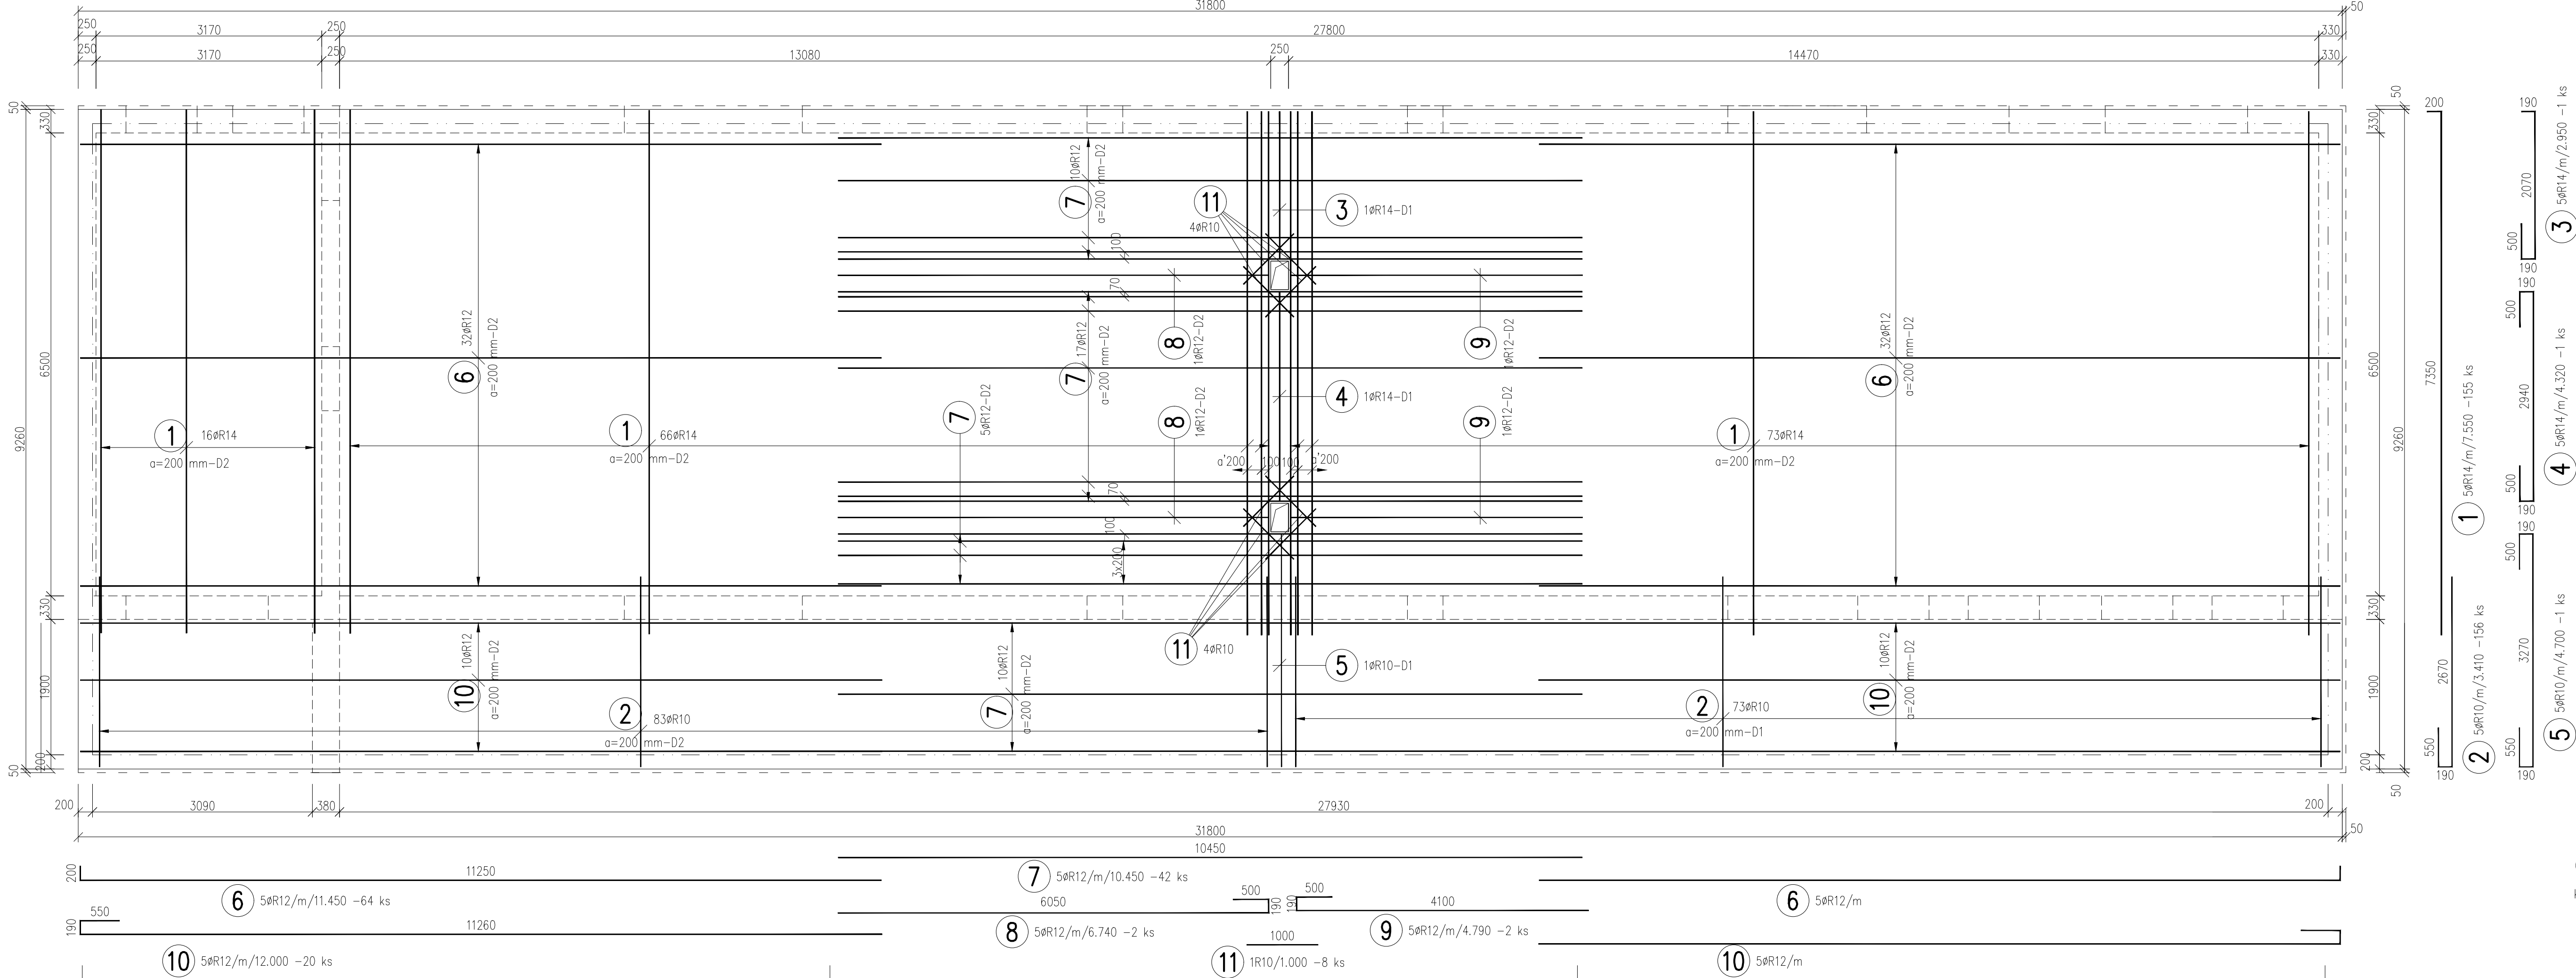


VÝKAZ VÝSTUŽE

Č.P.	ø [mm]	DŽKA [m]	POČET	DŽKA [m]		
				10505		
				R10	R12	R14
1	R14	7.55	155			1170.250
2	R10	3.41	156	531.960		
3	R14	2.95	1			2.950
4	R14	4.32	1			4.320
5	R10	4.70	1	4.700		
6	R12	11.45	64		732.800	
7	R12	10.45	42		438.900	
8	R12	6.74	2		13.480	
9	R12	4.79	2		9.580	
10	R12	12.00	20		240.000	
11	R10	1.00	8	8.000		
CELKOVÁ DLŽKA [m]				544.660	1434.760	1177.520
SPECIFICKÁ HMOTNOST [kg/m]				0.617	0.888	1.208
CELKOVÁ HMOTNOST [kg]				336.055	1274.067	1422.444
CELKOVÁ HMOTNOST [kg]				3032.566		

ZABEZPEČENIE POLOHY HORNEJ VÝSTUŽE

PRE DOSKU HRÚBKY 250 mm

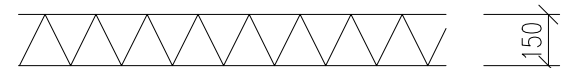

DIŠTANČNÝ PÁS AVI-DS 150-DL 2.00 M: POČET 232 KS

HMOTNOST' 232 x0.94= 218.08 KG

POPIS POLOHY VÝSTUŽE

H1 – PRVÝ RAD HORNEJ VÝSTUŽE


H2 – DRUHÝ RAD HORNEJ VÝSTUŽE

(OD HORNEJ HRANY)

D2 – DRUHÝ RAD SPODNEJ VÝSTUŽ

D1 - PRVÝ RAD SPODNEJ VÝSTUŽE

(OD SPODNEJ HRANY DEBNENIA)

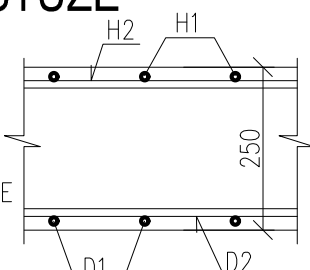

BETÓN - C 25/30

- XC2,XF1(SK) - Cl 0,4 - Dmax 16 - S3

OCEL' BETONÁRSKA B 500 B - 10 505 - R

KRYTIE VÝSTUŽE 25 MM

NÁZOV STAVBY:		
PRÍPRAVA STRATEGICKÉHO PARKU NITRA FÁZA 2 PRÍPRAVA CESTNEJ INFRAŠTRUKTÚRY - STRATEGICKÝ PARK NITRA		
OBJEDNÁVATEĽ	 Slovenská správa ciest Miletičova 19, 826 19 Bratislava	
STAVEBNÝ DOZOR	 Slovenská správa ciest Miletičova 19, 826 19 Bratislava	PEČIATKA
	ZODPOVEDNÝ SD	PODPIS
ZHOTOVITEĽ STAVBY	ZDRUŽENIE „INFRAŠTRUKTÚRA NITRA“ Veďúci člen združenia: Doprastav, a.s., Drieňová 27, 826 56 Bratislava Člen združenia: STRABAG, s.r.o., Mlynské Nivy 61/A, 825 18 Bratislava	
	RIADITEĽ STAVBY - PREDSTAVITEĽ ZHOTOVITEĽA	ING. J. ROVNAN
		PODPIS

DOKUMENTÁCIA SKUTOČNÉHO REALIZOVANIA STAVBY

 $\pm 0.000 = 142.850 \text{ m n. m. B.p.v.}$

SO 310

310.2 Statika

310.2 Statics

ZHOTOVITEL DSR: 		DOPRAVOPROJEKT, a.s. DIVÍZIA BRATISLAVA I Kominárska 2,4, 832 03 Bratislava	
DOPRAVOPROJEKT, a.s. DIVÍZIA BRATISLAVA I 83203 BRATISLAVA, KOMINÁRSKA 2,4		RIADITEĽ DIV. BRATISLAVA I H.L. INŽ. PROJEKTU Č. ZAKAZKY	ING. S. BUKOVINSKÝ ING. M. KODAJOVÁ 7782-03
		PODPIS	 

PODZHOVOTITEĽ DSRs:  DOPRAVAPROJEKT, a.s. DIVIZIA BRATISLAVA II 83203 BRATISLAVA, KOMINÁRSKA 2,4	ZODPOVEDNÝ PROJEKTANT	ING. J. AUGUSTIN	PODPIS	
	VYPRACOVAL	ING. I. LAUKOVÁ	PODPIS	
	KONTROLOVAL	ING. M. BOCORA	PODPIS	

KRAJ: OKRES:	NITRIANSKY NITRA	KATASTR. UZEMIE: k.ú. Mlynské, Lužianky, Dražovce, Zbehy, Čakajovce, Zobor	DÁTUM 11.2018
OBJEKT / BUILDING	SO 310 OBJEKT VYBAVENIA PRI PARKOVIŠKU NV SO 310 FACILITIES OBJECT NEAR PARKING POT NV (TRUCK PARKING)		FORMÁT 6 A4
			MIERKA 1:50
			STUPEN' DSRS
			ČÍS. ZÁKAZKY 7782-03
NÁZOV PRÍLOHY / TITLE	VÝKRES VÝSTUŽE D102 - DOLNÁ VÝSTUŽ LAYOUT OF REINFORCEMENT D102 - BOTTOM PART	ČÍS. SUPRÁVY:	ČÍS. PRÍLOHY: 310.2_09