


D102-HORNÁ VÝSTUŽ

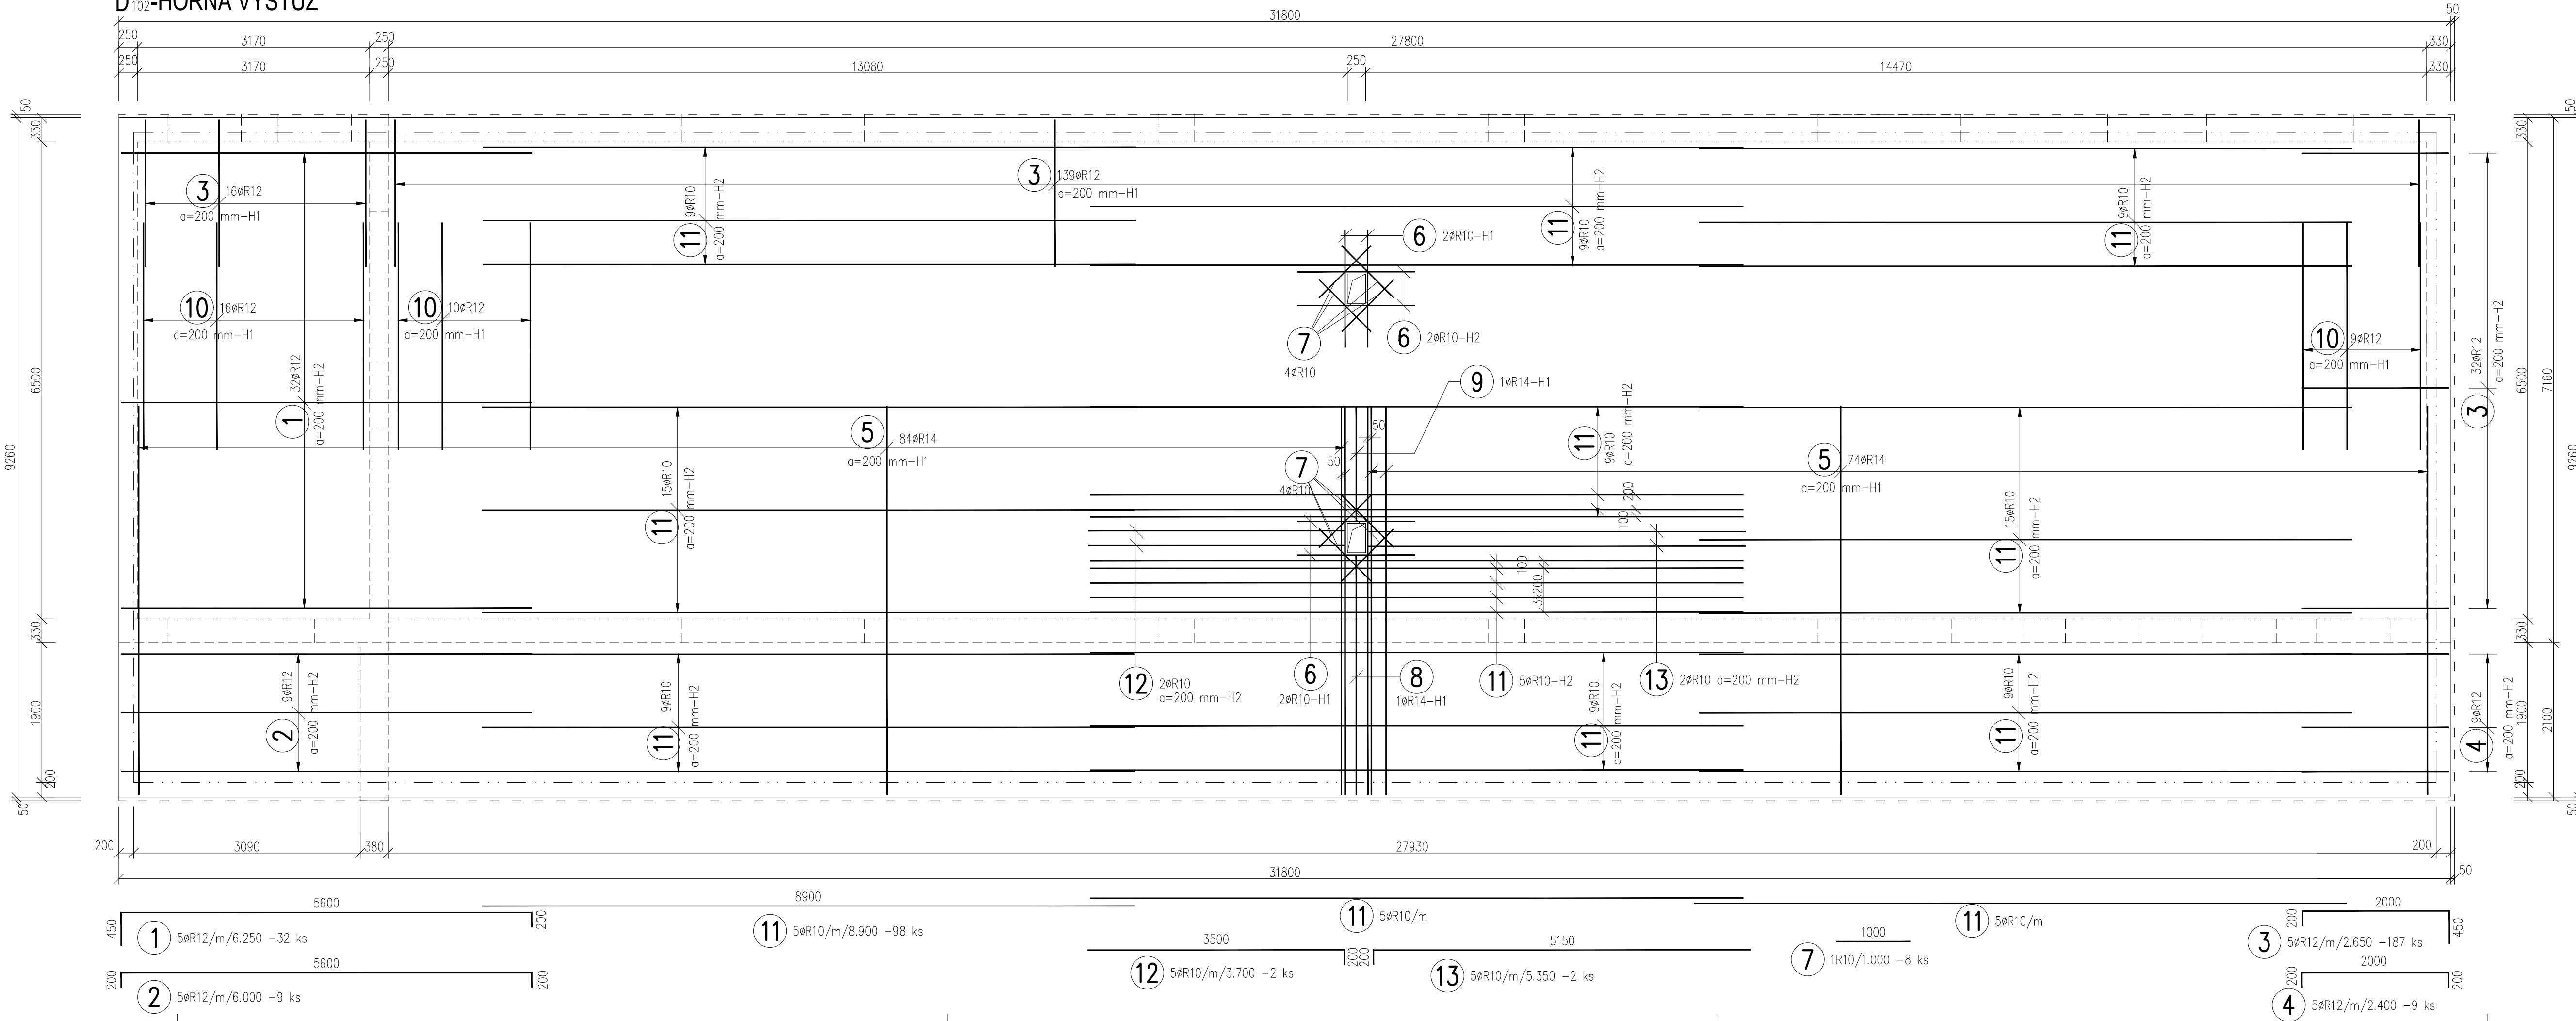


VÝKAZ VÝSTUŽE

Č.P.	ø	Dĺžka	POČET	Dĺžka [m]		
				R10	R12	R14
1	R12	6.25	32		200.000	
2	R12	6.00	9		54.000	
3	R12	2.65	187		495.550	
4	R12	2.40	9		21.600	
5	R14	5.70	158			900.600
6	R10	1.60	6	9.600		
7	R10	1.00	8	8.000		
8	R14	3.67	1			3.670
9	R14	1.97	1			1.970
10	R12	3.10	35		108.500	
11	R10	8.90	98	872.200		
12	R10	3.70	2	7.400		
13	R10	5.35	2	10.700		
CELKOVÁ DĹŽKA [m]				907.900	879.650	906.240
ŠPECIFICKÁ HMOTNOSŤ [kg/m]				0.617	0.888	1.208
CELKOVÁ HMOTNOSŤ [kg]				560.174	781.129	1094.738
CELKOVÁ HMOTNOSŤ [kg]				2436.041		

POPIS POLOHY VÝSTUŽE

H1 – PRVÝ RAD HORNEJ VÝSTUŽE
H2 – DRUHÝ RAD HORNEJ VÝSTUŽE
(OD HORNEJ HRANY)

D2 – DRUHÝ RAD SPODNEJ VÝSTUŽE
D1 – PRVÝ RAD SPODNEJ VÝSTUŽE
(OD SPODNEJ HRANY DEBNENIA)

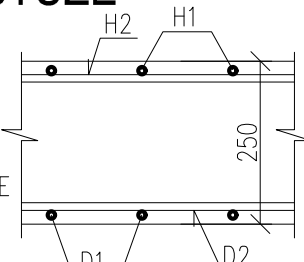

BETÓN - C 25/30 – XC2, XF1(SK) – Cl 0,4 – Dmax 16 – S3
OCEĽ BETONÁRSKA B 500 B - 10 505 - R

KRYTIE VÝSTUŽE 25 MM

NÁZOV STAVBY: PRÍPRAVA STRATEGICKÉHO PARKU NITRA FÁZA 2 PRÍPRAVA CESTNEJ INFRAŠTRUKTÚRY - STRATEGICKÝ PARK NITRA		
OBJEDNÁVATEĽ 	Slovenská správa ciest Miletičova 19, 826 19 Bratislava	
STAVEBNÝ DOZOR 	Slovenská správa ciest Miletičova 19, 826 19 Bratislava	PEČIATKA
ZODPOVEDNÝ SD		PODPIS

ZHOTOVITEĽ STAVBY  	ZDRUŽENIE „INFRAŠTRUKTÚRA NITRA“ Vedúci člen združenia: Doprastav, a.s., Drieňová 27, 826 56 Bratislava Člen združenia: STRABAG, s.r.o., Mlynské Nivy 61/A, 825 18 Bratislava	
RIADITEĽ STAVBY - PREDSTAVITEĽ ZHOTOVITEĽA	ING. J. ROVNÁN	PODPIS

DOKUMENTÁCIA SKUTOČNÉHO REALIZOVANIA STAVBY


±0,000 = 142,850 m n. m. B.p.v.

SO 310

310.2 Statika

310.2 Statics

ZHOTOVITEĽ DSRs: 		DOPRAVOPROJEKT, a.s. DIVÍZIA BRATISLAVA I Kominárska 2,4, 832 03 Bratislava	
DOPRAVOPROJEKT, a.s. DIVÍZIA BRATISLAVA I 83203 BRATISLAVA, KOMINÁRSKA 2,4	RIADITEĽ DIV. BRATISLAVA I HL. INŽ. PROJEKTU C. ZAKAZKY	ING. S. BUKOVINSKÝ ING. M. KODAJOVÁ 7782-03	PODPIS 

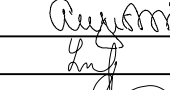PODZHOTOVITEĽ DSRs: 		ZODPOVEDNÝ PROJEKTANT VYPRACOVAL KONTROLOVAL	ING. J. AUGUSTIN ING. I. LAUKOVÁ ING. M. BOCORA	PODPIS 
---	--	--	---	--

KRAJ: OKRES:	NITRIANSKY NITRA	KATASTR. ÚZEMIE: k.ú. Mlynské, Lužianky, Dražovce, Zbehy, Čakajovce, Zobor	DÁTUM FORMÁT	11.2018 6 A4
OBJEKT / BUILDING SO 310 OBJEKT VYBAVENIA PRI PARKOVISKU NV SO 310 FACILITIES OBJECT NEAR PARKING POT NV (TRUCK PARKING)			MIERKA STUPEŇ ČÍS. ZAKAZKY	1:50 DSRS 7782-03
NÁZOV PRÍLOHY / TITLE VÝKRES VÝSTUŽE D102 - HORNÁ VÝSTUŽ LAYOUT OF REINFORCEMENT D102 - TOP PART			ČÍS. SUPRAVY:	ČÍS. PRÍLOHY: 310.2_10