SO 310 PÔDORYS ZÁKLADOV/FLOORPLAN OF ELEMENTS

1:50

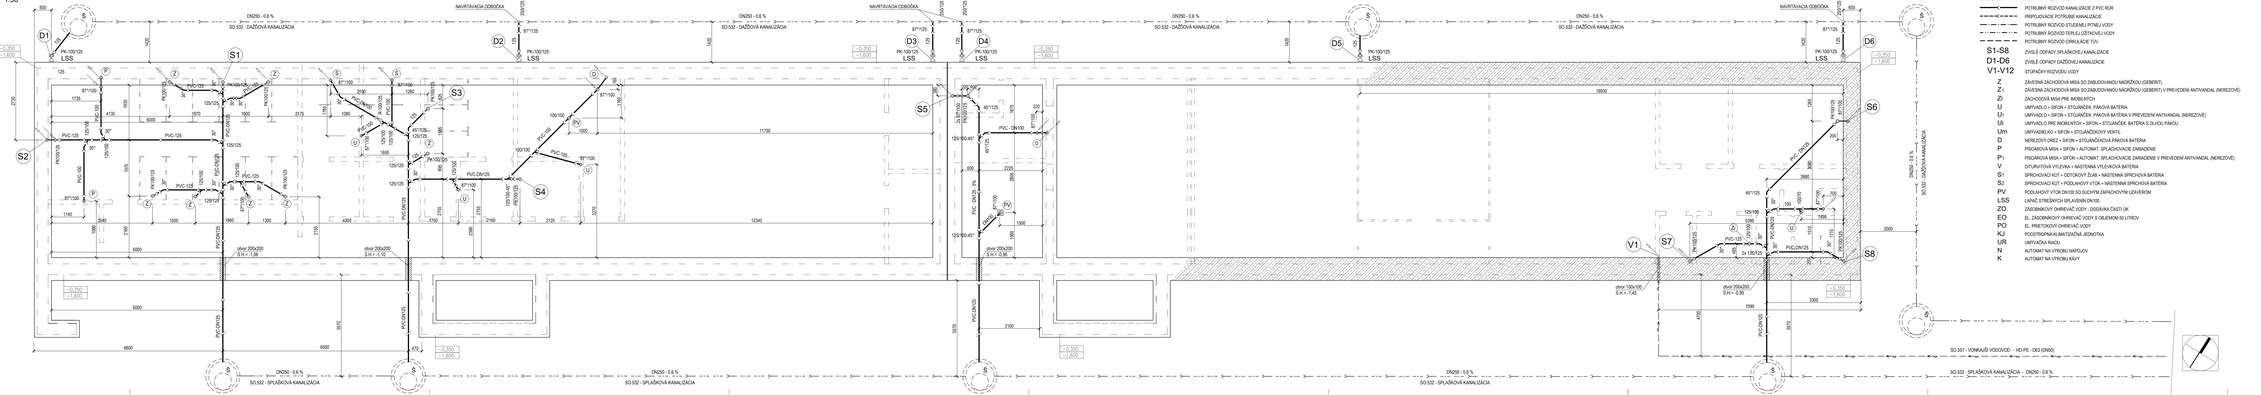
NAVRÁTAVACIA ODBOČKA
DN250 - 0,6 %
SO.532 - DAŽĎOVÁ KANALIZÁCIA
SO.532 - SPLAŠKOVÁ KANALIZÁCIA
SO.557 - VONKAJŠÍ VODOVOD - HDPE - DE0,DN063
D1
D2
D3
D4
D5
D6
S1
S2
S3
S4
S5
S6
S7
S8
V1
PK-100/125
LSS
-0,350
-1,600
87°/125
PVC-125
PVC-DN125
PVC-DN100
PVC-DN150
PVC-DN200
PV
U
Z
S
P
O
V
otvor 200x200
S.H.= 1.36
otvor 200x200
S.H.= 1.10
otvor 200x200
S.H.= 0.95
otvor 100x100
S.H.= 1.40
otvor 200x200
S.H.= 0.95
2x 125/125
16800
11750
12340
7090
3300
2000
6000
6600
6300
6500
