


SO 310 SCHÉMA KANALIZÁCIE č.1 / SEWER SCHEME n.1

1:50

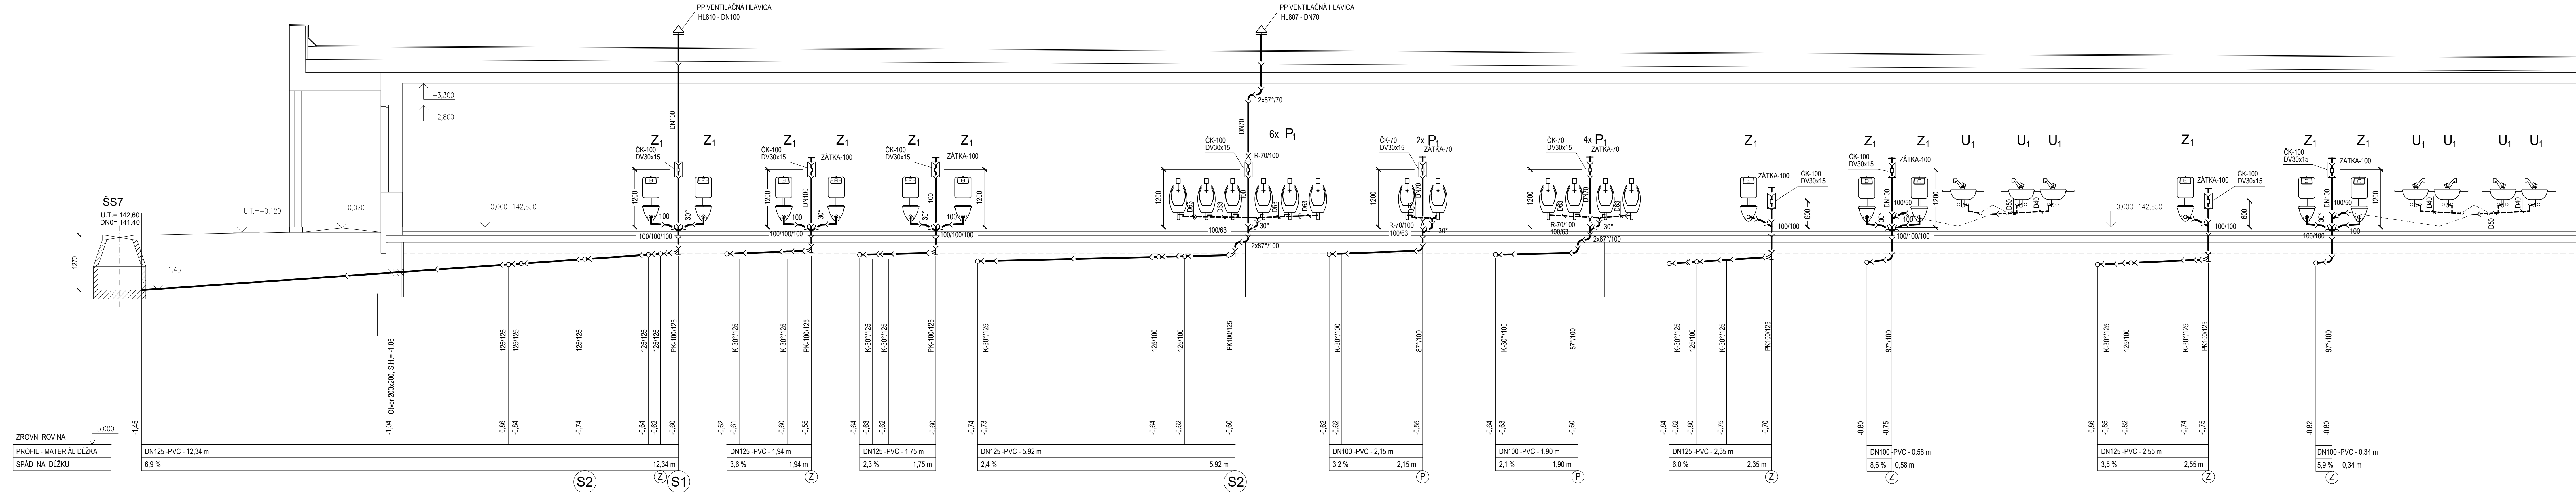

NÁZOV STAVBY: PRÍPRAVA STRATEGICKÉHO PARKU NITRA FÁZA 2 PRÍPRAVA CESTNEJ INFRAŠTRUKTÚRY - STRATEGICKÝ PARK NITRA		
OBJEDNÁVATEL	Slovenská správa ciest Miletičova 19, 826 19 Bratislava	
STAVEBNÝ DOZOR	Slovenská správa ciest Miletičova 19, 826 19 Bratislava	PEČIATKA
	ZODPOVEDNÝ SD	PODPIS

ZHOTOVITEĽ STAVBY	ZDRUŽENIE „INFRAŠTRUKTÚRA NITRA“	
	Vedúci člen združenia: Doprastav, a.s., Drieňová 27, 826 56 Bratislava	
	Člen združenia: STRABAG, s.r.o., Mlynské Nivy 61/A, 825 18 Bratislava	
	RIADITEĽ STAVBY - PREDSTAVITEĽ ZHOTOVITEĽA	PODPIS

DOKUMENTÁCIA SKUTOČNÉHO REALIZOVANIA STAVBY

±0,000 = 142,850 m n. m. B.p.v.

SO 310
310.3 Zdravotnotechnické inštalácie
310.3 Sanitary installations

ZHOTOVITEĽ DSR:	DOPRAVOPROJEKT, a.s.		
	DIVÍZIA BRATISLAVA I		
	Korninárska 2,4, 832 03 Bratislava		
DOPRAVOPROJEKT, a.s.	RIADITEĽ DIV. BRATISLAVA I	ING. S. BUKOVINSKÝ	PODPIS
DIVÍZIA BRATISLAVA I	HL. INŽ. PROJEKTU	ING. M. KODAJOVÁ	PODPIS
83203 BRATISLAVA, KORNINÁRSKA 2,4	Č. ZÁKAZKY	7782-03	

PODZHOTOVITEĽ DSR:	DOPRAVOPROJEKT, a.s.		
	DOPRAVOPROJEKT, a.s.		
	DIVÍZIA BRATISLAVA II		
	83203 BRATISLAVA, KORNINÁRSKA 2,4		
ZODPOVEDNÝ PROJEKTANT	ING. PETER MÉSŽAROS	PODPIS	
VYPRACOVAL	ING. LUCIA ŠTAUDEROVÁ	PODPIS	
KONTROLOVAL	ING. M. BOČORA	PODPIS	

KRAJ:	NITRANSKÝ	KATASTR. ÚZEMIE:	k.ú. Mlynské, Lužianky, Dražovce, Zbehy, Čakajovce, Zobor	DÁTUM	11.2018	
OKRES:	NITRA			FORMÁT	7 A4	
OBJEKT / BUILDING	SO 310 OBJEKT VYBAVENIA PRI PARKOVISKU NV				MIERKA	1 : 50
	SO 310 FACILITIES OBJECT NEAR PARKING POT NV (TRUCK PARKING)				STUPEŇ	DSRS
					ČÍS. ZÁKAZKY	7782-03
NÁZOV PRÍLOHY / TITLE	SCHÉMA KANALIZÁCIE č.1 SEWER SCHEME n.1				ČÍS. PRÍLOHY:	310.3_05