


SO 310 SCHÉMA KANALIZÁCIE č.2 / SEWER SCHEME n.2

1:50

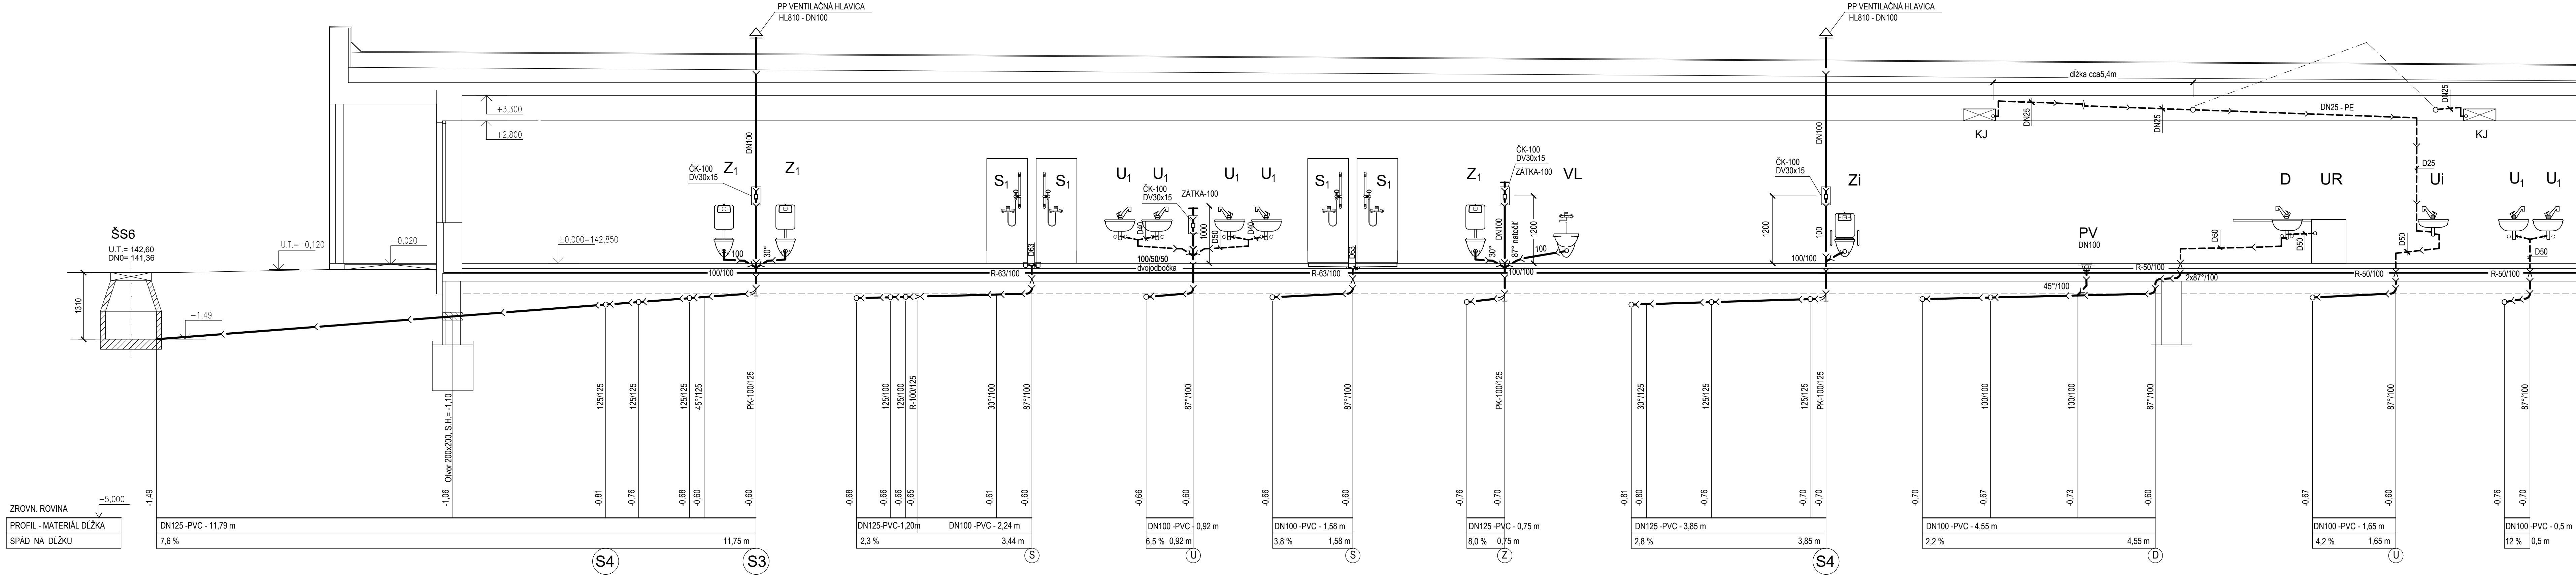

NÁZOV STAVBY: PRÍPRAVA STRATEGICKÉHO PARKU NITRA FÁZA 2 PRÍPRAVA CESTNEJ INFRAŠTRUKTÚRY - STRATEGICKÝ PARK NITRA		
OBJEDNÁVATEL 	Slovenská správa ciest Miletičova 19, 826 19 Bratislava	
STAVEBNÝ DOZOR 	Slovenská správa ciest Miletičova 19, 826 19 Bratislava	PEČIATKA
ZODPOVEDNÝ SD		PODPIS

ZHOTOVITEĽ STAVBY  	ZDRUŽENIE „INFRAŠTRUKTÚRA NITRA“ Vedúci člen združenia: Doprastav, a.s., Drieňová 27, 826 56 Bratislava Člen združenia: STRABAG, s.r.o., Mlynské Nivy 61/A, 825 18 Bratislava RIADITEĽ STAVBY - PREDSTAVITEĽ ZHOTOVITEĽA	ING. J. ROVNÁN PODPIS
---	---	--------------------------

DOKUMENTÁCIA SKUTOČNÉHO REALIZOVANIA STAVBY

±0,000 = 142,850 m n. m. B.p.v.

SO 310
310.3 Zdravotnotechnické inštalácie
310.3 Sanitary installations

ZHOTOVITEĽ DSRS:  DOPRAVOPROJEKT, a.s. DIVÍZIA BRATISLAVA I Kominárska 2,4, 832 03 Bratislava	DOPRAVOPROJEKT, a.s. DIVÍZIA BRATISLAVA I Kominárska 2,4, 832 03 Bratislava		
	RIADITEĽ DIV. BRATISLAVA I HL. INŽ. PROJEKTU C. ZÁKAZKY	ING. S. BUKOVINSKÝ ING. M. KODAJOVÁ 7782-03	PODPIS PODPIS PODPIS

PODZHOTOVITEĽ DSRS:  DOPRAVOPROJEKT, a.s. DIVÍZIA BRATISLAVA II 83203 BRATISLAVA, KOMINÁRSKA 2,4	DOPRAVOPROJEKT, a.s. DIVÍZIA BRATISLAVA II 83203 BRATISLAVA, KOMINÁRSKA 2,4		
	ZODPOVEDNÝ PROJEKTANT VYPRACOVAL KONTROLOVAL	ING. PETER MEŠZÁROS ING. LUCIA ŠTAUDEROVÁ ING. M. BOCORA	PODPIS PODPIS PODPIS

KRAJ: OKRES:	NITRIANSKY NITRA	KATASTR. ÚZEMIE: k.ú. Mlynáre, Lužianky, Dražovce, Zbehy, Čakajovce, Zobor	DÁTUM FORMAT	11.2018 6 A4
OBJEKT / BUILDING	SO 310 - OBJEKT VYBAVENIA PRI PARKOVISKU NV SO 310 - FACILITIES OBJECT NEAR PARKING POT NV (TRUCK PARKING)		MIERKA STUPEŇ ČÍS. ZAKAZKY	1 : 50 DSRS 7782-03
NÁZOV PRÍLOHY / TITLE	SCHÉMA KANALIZÁCIE č.2 SEWER SCHEME n.2		CÍS. SUPRÁVY:	CÍS. PRÍLOHY: 310.3_06