


SO 310 SCHÉMA VODOVODU / WATER SUPPLY SCHEME

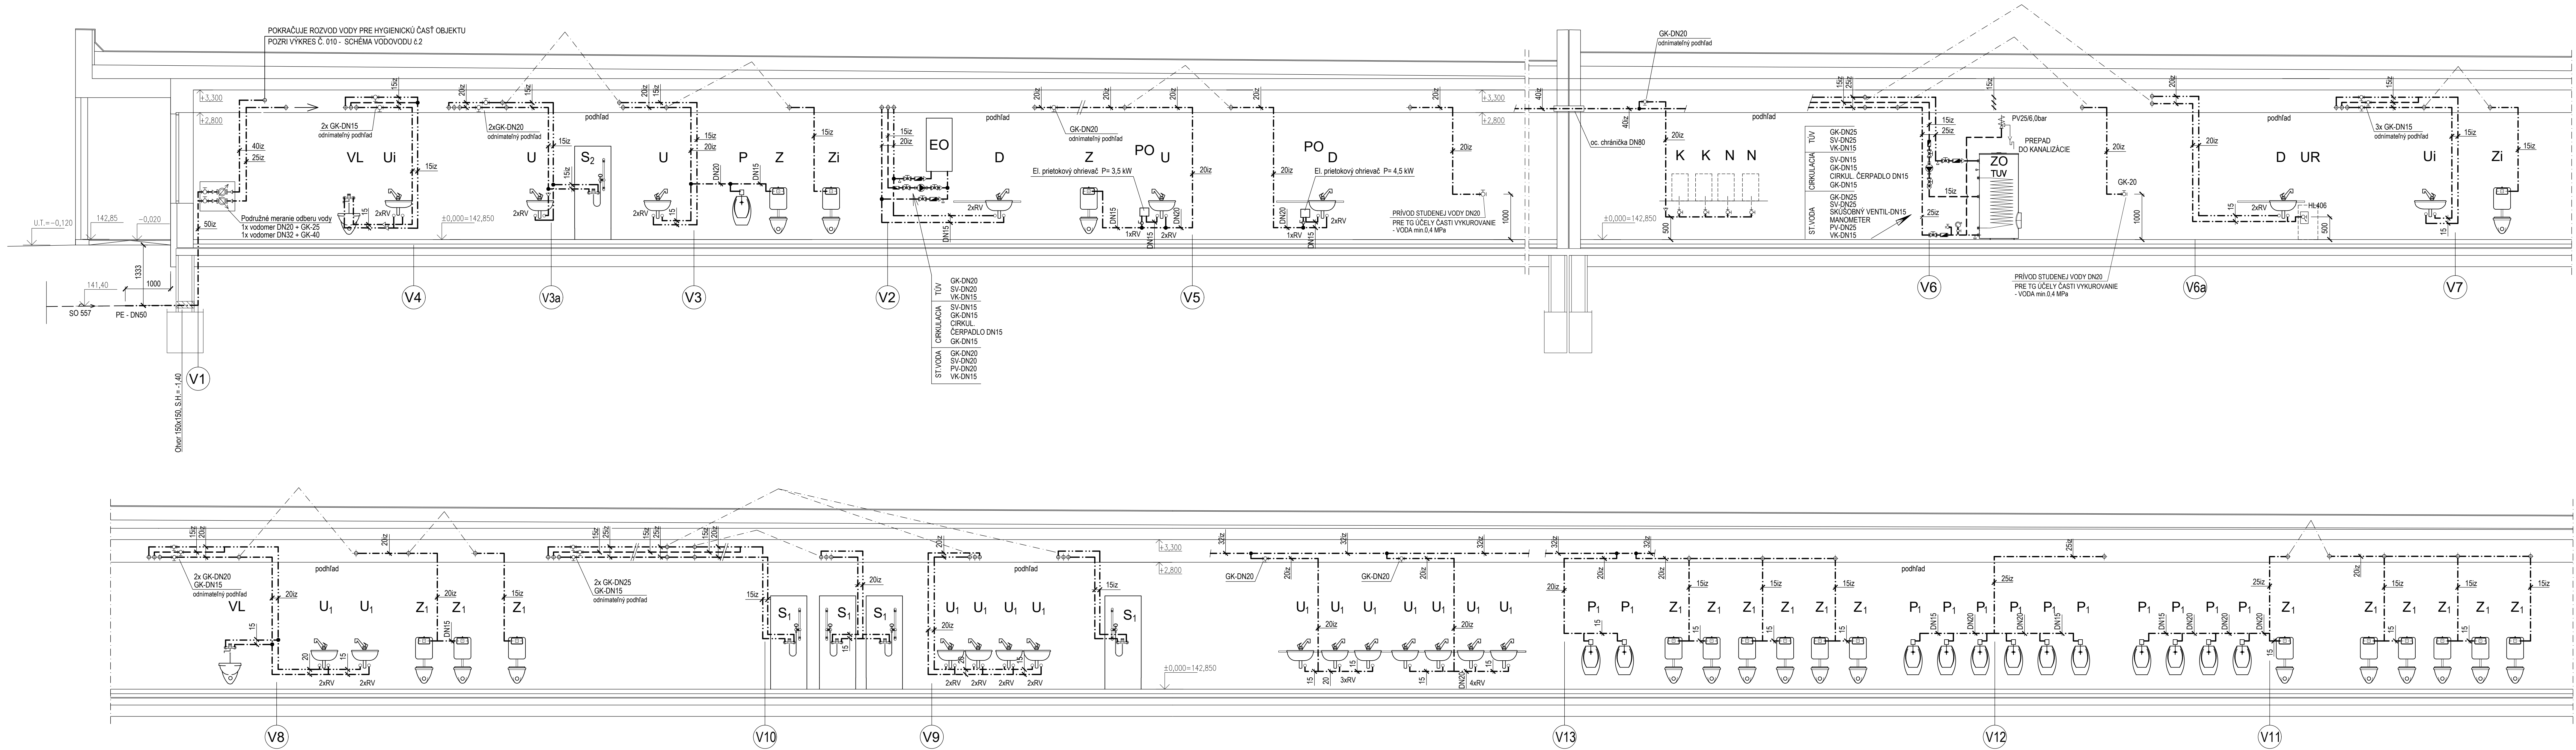

NÁZOV STAVBY: PRÍPRAVA STRATEGICKÉHO PARKU NITRA FÁZA 2 PRÍPRAVA CESTNEJ INFRAŠTRUKTÚRY - STRATEGICKÝ PARK NITRA		
OBJEDNÁVATEL	Slovenská správa ciest Miletičova 19, 826 19 Bratislava	
STAVEBNÝ DOZOR	Slovenská správa ciest Miletičova 19, 826 19 Bratislava	PEČIATKA
ZODPOVEDNÝ SD		PODPIS
ZHOTOVITEĽ STAVBY ZDRUŽENIE „INFRAŠTRUKTÚRA NITRA“ Vedúci člen združenia: Doprastav, a.s., Drieňová 27, 826 56 Bratislava Člen združenia: STRABAG, s.r.o., Mlynské Nivy 61/A, 825 18 Bratislava		
RIADITEĽ STAVBY - PREDSTAVITEĽ ZHOTOVITEĽA	ING. J. ROVĽAN	PODPIS

DOKUMENTÁCIA SKUTOČNÉHO REALIZOVANIA STAVBY		
±0,000 = 142,850 m.n.m. B.p.v.		
SO 310 310.3 Zdravotnotechnické inštalácie 310.3 Sanitary installations		
ZHOTOVITEĽ DSRS: DOPRAVOPROJEKT, a.s. DIVÍZIA BRATISLAVA I Kornindská 2/4, 832 03 Bratislava		
RIADITEĽ DIV. BRATISLAVA I	ING. S. BLUKOVINSKY	PODPIS
HL. INŽ. PROJEKTU	ING. M. KODAJOVA	PODPIS
Č. ZAKAZKY	7782-03	
PODZHOTOVITEĽ DSRS: DOPRAVOPROJEKT, a.s. DIVÍZIA BRATISLAVA I Kornindská 2/4, 832 03 Bratislava		
ZODPOVEDNÝ PROJEKTANT	ING. PETER MEŠZÁROS	PODPIS
VYPRACOVÁVAL	ING. LUCIA ŠTALDEROVÁ	PODPIS
KONTROLOVAL	ING. M. BOČORA	PODPIS
VRÁJ OKRES:	NITRA NITRA	KATASTR. ÚZEMIE k.ú. Mlynské, Lužanky, Dražovce, Zbehy, Čakajovce, Zbor
OBJEKT / BUILDING:	SO 310 OBJEKT VYBAVENIA PRI PARKOVISKU NV SO 310 FACILITIES OBJECT NEAR PARKING POT NV (TRUCK PARKING)	DATUM 11.2018 FORMAT 14 A4 MERKA 1 : 50 STUPEŇ DSRS ČÍS. ZAKAZKY 7782-03
NÁZOV PRÍLOHY / TITLE	SCHÉMA VODOVODU WATER SUPPLY SCHEME	CÍS. SUPRÁVY: CÍS. PRÍLOHY: 310.3_09