


SO 310 PÔDORYS 1.NP-HYGIENICKÁ ČASŤ

1:50

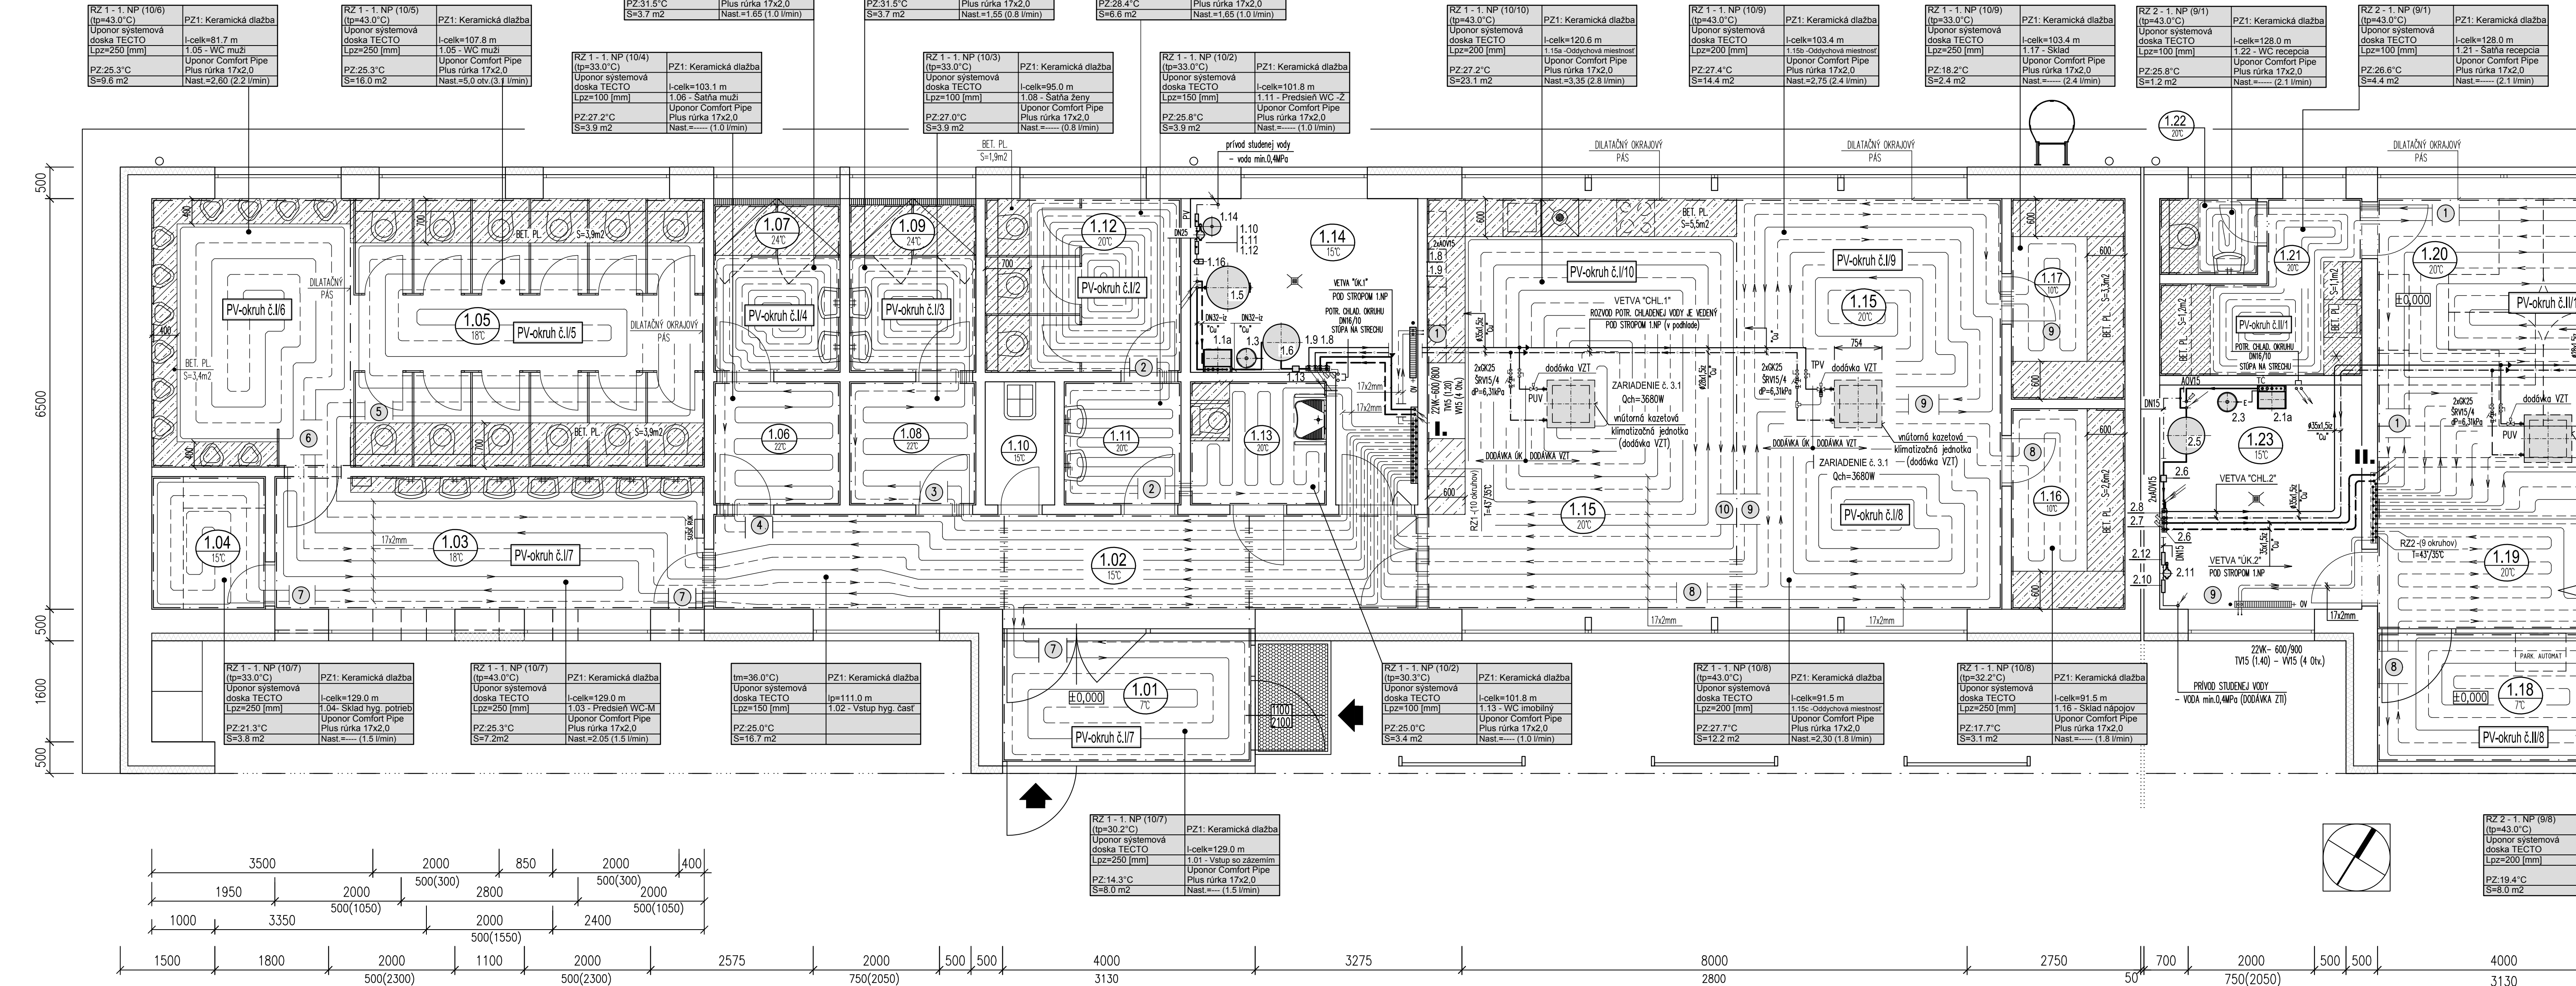

LEGENDA MIESTNOSTÍ:

SO 310 OBJEKT VYBAVENIA PRI PARKOVISKU NV-HYGIENICKÁ ČASŤ

NČ	NÁZOV MIESTNOSTI	POV. PLOCHA	DRUH PODLAHY	ÚPRAVA POVRCHOV	STROPY	POZNÁMKA
1.01	VSTUP SO ZADVERIMI HYGIENICKÁ ČASŤ	7.98	KERAMICKÁ DIAŽBA S PROTISMYK. ÚPRAVOU + SKLZEL	VÁPENNOCEMENTOVÁ + DUSPEREZ. UMÝVATEĽNÁ MALBA	VÁPENNOCEMENTOVÁ + DUSPEREZ. UMÝVATEĽNÁ MALBA	P1
1.02	VSTUP HYGIENICKÁ ČASŤ ANTEROCHAMBER TOILET PART	17.96	KERAMICKÁ DIAŽBA S PROTISMYK. ÚPRAVOU + SKLZEL	VÁPENNOCEMENTOVÁ + DUSPEREZ. UMÝVATEĽNÁ MALBA	SADROKART. KAZETOVÝ PODLAD	P1
1.03	PREDŠED WC MUŽI ANTEROCHAMBER TOILET MEN	14.28	KERAMICKÁ DIAŽBA S PROTISMYK. ÚPRAVOU + SKLZEL	KERAMICKÝ OKLAD V=2050mm+MALBA	PODLAD. SADROKART. DOKY+VATER. DESPEREZ. FARBA NA AKRYLÁT.BÁZE	P1
1.04	SKLAD HYGIENICKÝCH POTREB STORAGE OF TOILETRIES	3.78	KERAMICKÁ DIAŽBA S PROTISMYK. ÚPRAVOU + SKLZEL	VÁPENNOCEMENTOVÁ + DUSPEREZ. UMÝVATEĽNÁ MALBA	PODLAD. SADROKART. DOKY+VATER. DESPEREZ. FARBA NA AKRYLÁT.BÁZE	P1
1.05	WC MUŽI TOILET MEN	37.19	KERAMICKÁ DIAŽBA S PROTISMYK. ÚPRAVOU + SKLZEL	KERAMICKÝ OKLAD V=2050mm+MALBA	PODLAD. SADROKART. DOKY+VATER. DESPEREZ. FARBA NA AKRYLÁT.BÁZE	P1
1.06	SATŇA MUŽI CLOAK ROOM FOR MEN	3.90	KERAMICKÁ DIAŽBA S PROTISMYK. ÚPRAVOU + SKLZEL	VÁPENNOCEMENTOVÁ + DUSPEREZ. UMÝVATEĽNÁ MALBA	PODLAD. SADROKART. DOKY+VATER. DESPEREZ. FARBA NA AKRYLÁT.BÁZE	P1
1.07	HYGIENIA MUŽI SHOWER ROOM FOR MEN	5.50	KERAMICKÁ DIAŽBA S PROTISMYK. ÚPRAVOU + SKLZEL	KERAMICKÝ OKLAD V=2050mm+MALBA	PODLAD. SADROKART. DOKY+VATER. DESPEREZ. FARBA NA AKRYLÁT.BÁZE	P1
1.08	SATŇA ŽENY CLOAK ROOM FOR WOMEN	3.90	KERAMICKÁ DIAŽBA S PROTISMYK. ÚPRAVOU + SKLZEL	VÁPENNOCEMENTOVÁ + DUSPEREZ. UMÝVATEĽNÁ MALBA	PODLAD. SADROKART. DOKY+VATER. DESPEREZ. FARBA NA AKRYLÁT.BÁZE	P1
1.09	HYGIENIA ŽENY SHOWER ROOM FOR WOMEN	5.50	KERAMICKÁ DIAŽBA S PROTISMYK. ÚPRAVOU + SKLZEL	KERAMICKÝ OKLAD V=2050mm+MALBA	PODLAD. SADROKART. DOKY+VATER. DESPEREZ. FARBA NA AKRYLÁT.BÁZE	P1
1.10	MIESTNOSŤ PRE ÚPRAVU OČÍ CLEANERS	2.15	KERAMICKÁ DIAŽBA S PROTISMYK. ÚPRAVOU + SKLZEL	KERAMICKÝ OKLAD V=2050mm+MALBA	PODLAD. SADROKART. DOKY+VATER. DESPEREZ. FARBA NA AKRYLÁT.BÁZE	P1
1.11	PREDŠED WC ŽENY ANTEROCHAMBER TOILET WOMEN	3.61	KERAMICKÁ DIAŽBA S PROTISMYK. ÚPRAVOU + SKLZEL	KERAMICKÝ OKLAD V=2050mm+MALBA	PODLAD. SADROKART. DOKY+VATER. DESPEREZ. FARBA NA AKRYLÁT.BÁZE	P1
1.12	WC ŽENY TOILET WOMEN	8.52	KERAMICKÁ DIAŽBA S PROTISMYK. ÚPRAVOU + SKLZEL	KERAMICKÝ OKLAD V=2050mm+MALBA	PODLAD. SADROKART. DOKY+VATER. DESPEREZ. FARBA NA AKRYLÁT.BÁZE	P1
1.13	WC IMOBILNÝ TOILET DISABLED	4.00	KERAMICKÁ DIAŽBA S PROTISMYK. ÚPRAVOU + SKLZEL	KERAMICKÝ OKLAD V=2050mm+MALBA	PODLAD. SADROKART. DOKY+VATER. DESPEREZ. FARBA NA AKRYLÁT.BÁZE	P1
1.14	TECHNICKÁ MIESTNOSŤ TECHNICAL ROOM	12.83	KERAMICKÁ DIAŽBA S PROTISMYK. ÚPRAVOU + SKLZEL	VÁPENNOCEMENTOVÁ + DUSPEREZ. UMÝVATEĽNÁ MALBA	VÁPENNOCEMENTOVÁ + DUSPEREZ. UMÝVATEĽNÁ MALBA	P1
1.15	ODDYCHOVÁ MIESTNOSŤ REST ROOM	59.15	KERAMICKÁ DIAŽBA S PROTISMYK. ÚPRAVOU + SKLZEL	VÁPENNOCEMENTOVÁ + DUSPEREZ. UMÝVATEĽNÁ MALBA	SADROKART. KAZETOVÝ PODLAD	P1
1.16	SKLAD NÁPOJOV STORAGE OF BEVERAGE	5.72	KERAMICKÁ DIAŽBA S PROTISMYK. ÚPRAVOU + SKLZEL	VÁPENNOCEMENTOVÁ + DUSPEREZ. UMÝVATEĽNÁ MALBA	PODLAD. SADROKART. DOKY+VATER. DESPEREZ. FARBA NA AKRYLÁT.BÁZE	P1
1.17	SKLAD VÝROBKOV WAREHOUSE	5.72	KERAMICKÁ DIAŽBA S PROTISMYK. ÚPRAVOU + SKLZEL	VÁPENNOCEMENTOVÁ + DUSPEREZ. UMÝVATEĽNÁ MALBA	PODLAD. SADROKART. DOKY+VATER. DESPEREZ. FARBA NA AKRYLÁT.BÁZE	P1
OŠŤIKOVÁ PLOCHA HYGIENICKEJ ČASŤI GROSS INTER. AREA OF HYGIENIC PART:					201.71 M2	
ZASTAVANÁ PLOCHA GROSS FLOOR AREA:					240.00 M2	


LEGENDA CHLADENIA:

- ROZVODY POTRUBIA - CHLADENÁ VODA (7/12°C) Z MEDENÝCH INŠTALAČNÝCH RÓROK VSTANE PRÍSLUŠENSTVA (SLUŽBA PRE NÁPOJENIE KAZETOVÝCH KLIMATIZAČNÝCH JEDNOTIEK, ktoré sú dodávkou časti VZT)

POZNÁMKA

- ZARIADENIA č. 3.1, KTORÉ SÚ DODÁVKOU "VZT" ZABEZPEČUJÚ FILTRÁCIU VZDUCHU, CHLADENIE A JEHO DISTRIBÚCIU V MIESTNOSTI č. 1.15 ODDYCHOVÁ MIESTNOSŤ

"HYGIENICKÁ ČASŤ"

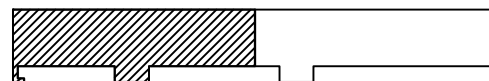

RZ 1 - 1. NP (10) H=25,4 kPa Mh=17.6 l/min dPmax=26082 Pa										
Okrh	1	2	3	4	5	6	7	8	9	10
Prírodn. Nast.	160	165	155	165	5.00 Otv.	2.60	2.05	2.30	2.75	3.35
Prírodn. kv	0.120	0.130	0.110	0.130	14.00	0.360	0.210	0.260	0.450	0.950
Prírodn. V l/min	0.9	1.0	0.8	1.0	3.1	2.2	1.5	1.8	2.4	2.8
Prírodn. DP (Pa)	20795	22072	20400	22418	1757	13821	18618	16838	9960	3137
Prírodn. DP (Pa)	20642	21882	20274	22224	0	12907	18199	16257	8931	1692
Spätočka Nast.	-0.0v	-0.0v	-0.0v	-0.0v	-0.0v	-0.0v	-0.0v	-0.0v	-0.0v	-0.0v
Spätočka kv	1.200	1.200	1.200	1.200	1.200	1.200	1.200	1.200	1.200	1.200
Spätočka V l/min	0.9	1.0	0.8	1.0	3.1	2.2	1.5	1.8	2.4	2.8
Spätočka DP (Pa)	208	259	171	263	2392	1244	570	790	1401	1966

LEGENDA PODLAHOVÉHO VYKUROVANIA:

- ROZVODY POTRUBIA OK (43°/35°) Z MEDENÝCH INŠTALAČNÝCH RÓROK VSTANE PRÍSLUŠENSTVA (SLUŽBA PRE NÁPOJENIE "OK" ROZDELOVACEJ STANICE "RZ1" PODL. VYKUROVANIA)
- PRÍPOJOVACE FLEXIBILNÉ "PE-XA" POTRUBIA Z 5-vrstvových rúrok Uponor Comfort Pipe plus,
- PRE PODLAHOVÉ VYKUROVANIE, O ROZMERE 17x2mm
- DILATAČNÉ SKÁRY

RZ 2 - ROZDELOVACIA STANICA - Uponor Vario M rozdeľovač 1", s prietokomerom, 10-cestný + Uponor skriňa rozdeľovača - zapustená UFH3 (10-okruhový) ... 1ks

POZNÁMKA

- TEPLOTA VYKUROVACEJ VODY PRE VÝPOČTOVÝ STAV PODLAHOVÉHO VYKUROVANIA JE 43°/35° A JE REGULOVANÁ V ZÁVISLOSTI OD VONKAŠEJ TEPLOTY A TEPLOTY VNÚTORNEHO VZDUCHU
- INŠTALOVANÝ JE SYSTÉM PODLAHOVÉHO VYKUROVANIA UPONOR ZLOŽENÝ S 3 ZÁKLADNÝCH KOMPONENTOV : - "PE-XA" VYK. RÓRKY 17x2mm, SYSTÉMOVÉ DOSKY Tecto ND30-2, ROZDELOVACE
- JEDNOTLIVÉ VYKUROVACIE OKRUHY SÚ ODDĚLENÉ OKRAJOVOU IZOLAČNOU PÁSKOU.
- UKLADANIE VYKUROVACÍCH OKRUHOV JE REALIZOVANÉ DO SPIRÁLY PRE DOSAHNUTIE ROVNOMERNEJ PRÍPUSNEJ TEPLOTY PODLAHY S DODRŽANÍM ROZOSTUPU RÓROK.
- NA UŽITAVORENIE ROZDELOVACÍCH STANÍC NA PRÍVODNOM A VRATNOM POTRUBÍ BUDÚ SLUŽIŤ UPONOR GUŁOVÉ VENTILY

LEGENDA VYKUROVACIE TELESÁ:

- VYHRIEVANIE OCELOVÉ DOSKOVÉ TELESO V PŘEVODNÝ VENTIL-KOMPAKT VSTANE PRÍSLUŠENSTVA stov. výšky : 600 mm, pre prevádzkový tlak: 1.0MPa
- VKS - PRÍPOJOVACE SKRUTKOVANIE S VÝPOŠŤANÍM PRE VYK. TELESO S INTEGROVANOU VENTILOVOU VLOŽKOU HEIMEIER VEKOLUX
- OV - ODVZDUŠŇOVACÍ VENTIL VYKUROVACIEHO TELESÁ

UPOZORNENIE :

- JEDNOTLIVÉ VYKUROVACIE SYSTÉMY V TOMTO FUNKČNÉ NEZÁVISLÝCH CELKU PREDMETNÉHO OBJEKTU "SO 310"
- BOLI HYDRAULICKY VYKUROVANÉ POČAS SKOŠOBNEJ PREVÁDZKY
- POPIS ZARIADENIA ZDROJA TEPLA č.1 A POPIS JEDNOTLIVÝCH ARMATÚR JE ZJASNÝ Z LEGENDY- VIĎ. VÝKRES 310.4_05
- PREPOJENIE PRVKOV REGULÁCIE BOLI INŠTALOVANÉ PRED REALIZÁCIOU VNÚTORNÝCH OMIETOK

NÁZOV STAVBY: PRÍPRAVA STRATEGICKÉHO PARKU NITRA FÁZA 2 PRÍPRAVA CESTNEJ INFRAŠTRUKTÚRY - STRATEGICKÝ PARK NITRA

OBJEDNÁVATEL	Slovenská správa ciest Miletičova 19, 826 19 Bratislava	PEČIATKA
STAVEBNÝ DOZOR	Slovenská správa ciest Miletičova 19, 826 19 Bratislava	PODPIS

ZHOTOVITEĽ STAVBY	ZDRUŽENIE „INFRAŠTRUKTÚRA NITRA“ Vedúci člen združenia: Doprastav, a.s., Drieňová 27, 826 56 Bratislava Člen združenia: STRABAG, s.r.o., Mlynská Nivy 61/A, 825 18 Bratislava RIADITEĽ STAVBY - PREDSTAVITEĽ ZHOTOVITEĽA	PODPIS
-------------------	---	--------

DOKUMENTÁCIA SKUTOČNÉHO REALIZOVANIA STAVBY

±0,000 = 142,850 m n. m. B.p.v.

SO 310 310.4 Vykurovanie 310.4 Heating

ZHOTOVITEĽ DSR:	DOPRAVOPROJEKT, a.s. DIVÍZIA BRATISLAVA I Kominárska 2.4, 832 03 Bratislava	PODPIS
DOPRAVOPROJEKT, a.s. DIVÍZIA BRATISLAVA I 83203 BRATISLAVA, KOMINÁRSKA 2.4	RIADITEĽ DIV. BRATISLAVA I HL. INŽ. PROJEKTU C. ZÁKADKY	ING. S. BURKOVSKÝ ING. M. BOČOŘA 7782-03
PODZHOVITEĽ DSR:	DOPRAVOPROJEKT, a.s. DIVÍZIA BRATISLAVA II 83203 BRATISLAVA, KOMINÁRSKA 2.4	ZODPOVEDNÝ PROJEKTANT VYPRACOVÁV KONTROLOVÁV
ING. Z. PAŠEK ING. M. BOČOŘA	PODPIS PODPIS PODPIS	
KRAJ: NITRANSKÝ OKRES: NITRA	KATASTR. ÚZEMIE: k.ú. Mlynské, Lužianky, Dražovce, Zbehy, Čakajovce, Zdob	DÁTUM FORMÁT
11.2018 1444		
OBJEKT / BUILDING	SO 310 OBJEKT VYBAVENIA PRI PARKOVISKU NV SO 310 FACILITIES OBJECT NEAR PARKING POT NV (TRUCK PARKING)	VERZIA STUPEŇ
1:50 DSRS		
NÁZOV PRÍLOHY / TITLE	PÔDORYS 1.NP-HYGIENICKÁ ČASŤ FLOORPLAN OF GROUND FLOOR-HYGIENIC PART	ČÍS. ZÁKADKY ČÍS. PRÍLOHY
		310.4_02