


SO 310 PÔDORYS 1.NP-HYGIENICKÁ ČASŤ

1:50

P.T.=141,620=-1,230
H.T.U.=141,250=-1,600
U.T.=142,750=-0,100

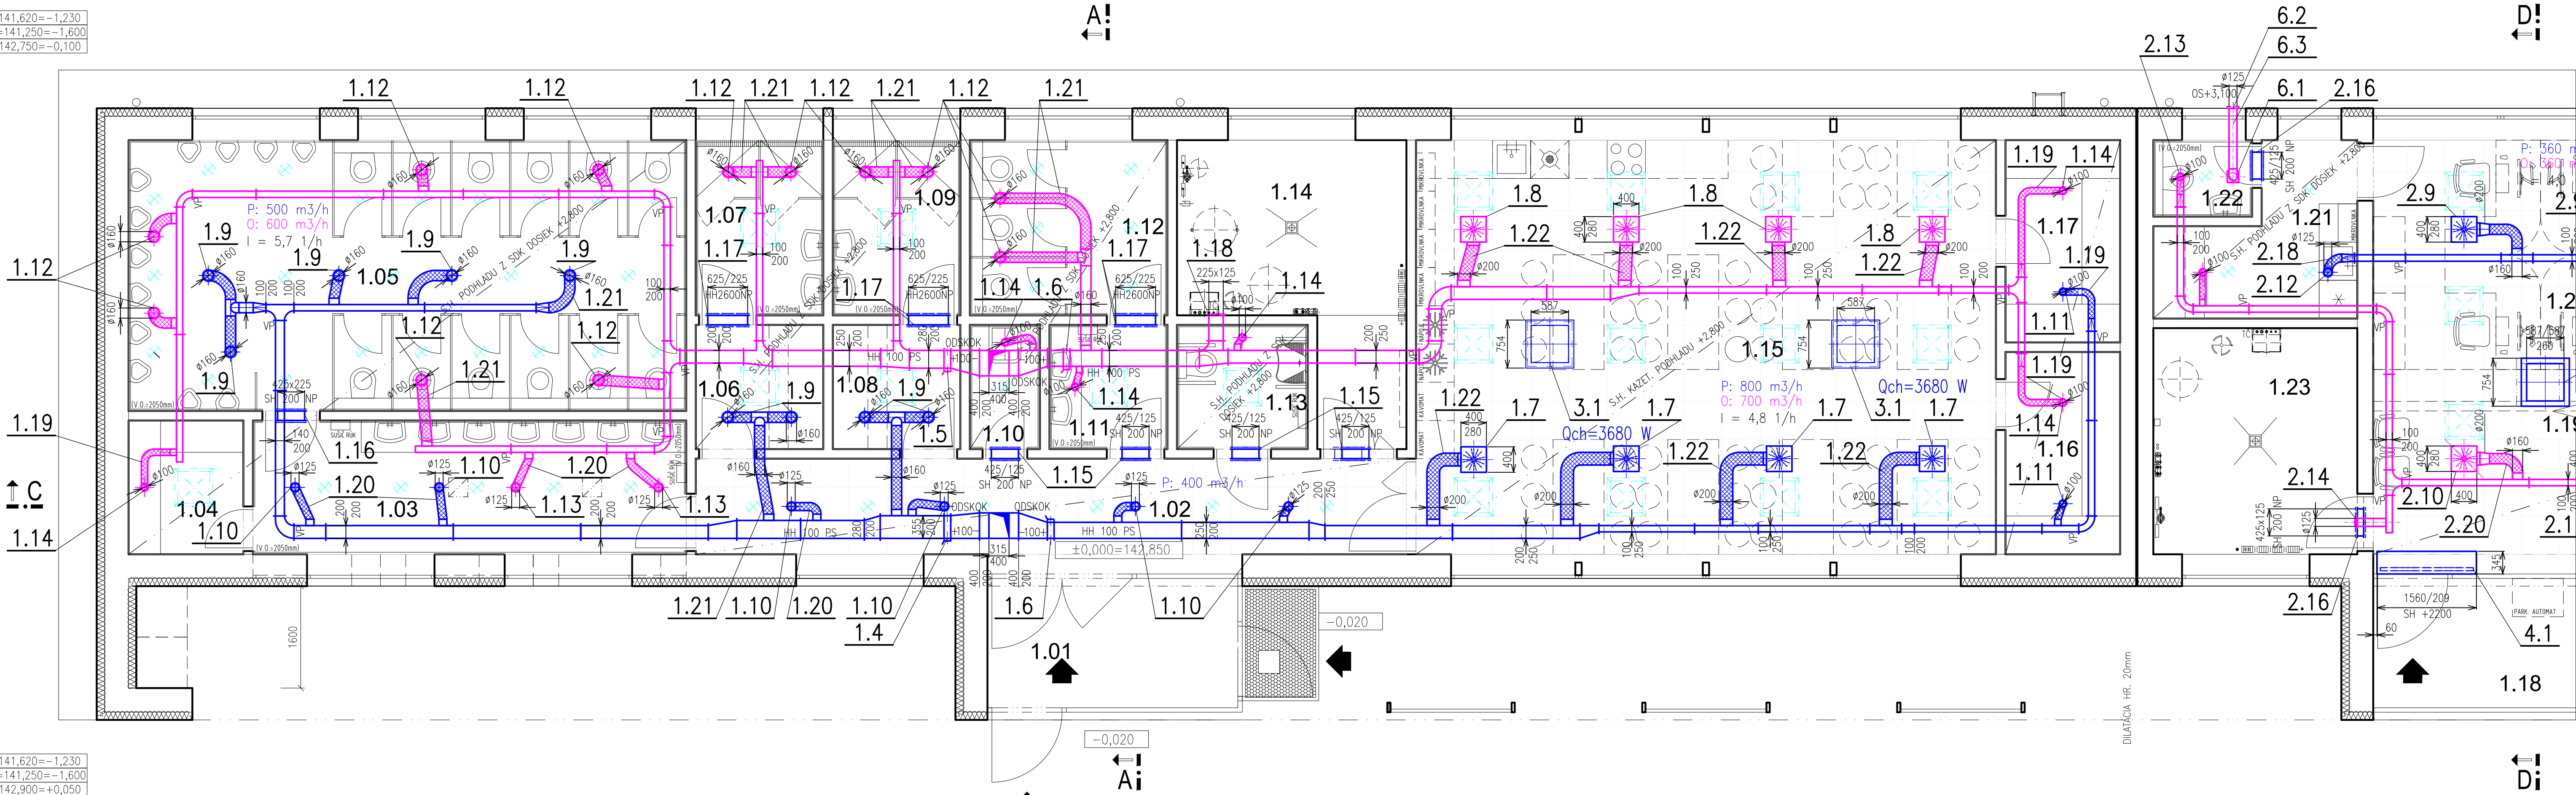

P.T.=141,620=-1,230
H.T.U.=141,250=-1,600
U.T.=142,900=-0,050

LEGENDA MIESTNOSTÍ:

SO 310 OBJEKT VYBAVENIA PRI PARKOVISKU NV-HYGIENICKÁ ČASŤ

MČ	NÁZOV MIESTNOSTI	PLOCHA	DRUH PODLAHY	OPRAVA POVRCHOV	POZNÁMKA
1.01	VSTUP SO ZADIERM HYGIENICKÁ ČASŤ	7.98	KERAMICKÁ DLAŽBA S PROTISMYK. ÚPRAVOU + SOKEL	VÁPENOCEM.OMIEŤKA +DISPERZ. UMÝVATEĽNA MALBA	P1
1.02	VSTUP HYGIENICKÁ ČASŤ ENTRANCE TO HYGIENIC PART	17.96	KERAMICKÁ DLAŽBA S PROTISMYK. ÚPRAVOU + SOKEL	VÁPENOCEM.OMIEŤKA +DISPERZ. UMÝVATEĽNA MALBA	P1
1.03	PREDSIEN WC MUŽI ANTECHAMBER TOILET MEN	14.28	KERAMICKÁ DLAŽBA S PROTISMYK. ÚPRAVOU + SOKEL	KERAMICKÝ OBLAD V=2050mm+MALBA	P1
1.04	SKLAD HYGIENICKÝCH POTRIEB STORAGE OF TOILETRIES	3.78	KERAMICKÁ DLAŽBA S PROTISMYK. ÚPRAVOU + SOKEL	VÁPENOCEM.OMIEŤKA +DISPERZ. UMÝVATEĽNA MALBA	P1
1.05	WC MUŽI TOILET MEN	37.19	KERAMICKÁ DLAŽBA S PROTISMYK. ÚPRAVOU + SOKEL	KERAMICKÝ OBLAD V=2050mm+MALBA	P1
1.06	SÁŤNA MUŽI CLOAK ROOM FOR MEN	3.90	KERAMICKÁ DLAŽBA S PROTISMYK. ÚPRAVOU + SOKEL	VÁPENOCEM.OMIEŤKA +DISPERZ. UMÝVATEĽNA MALBA	P1
1.07	HYGIENA MUŽI SHOWER ROOM FOR MEN	5.50	KERAMICKÁ DLAŽBA S PROTISMYK. ÚPRAVOU + SOKEL	KERAMICKÝ OBLAD V=2050mm+MALBA	P1
1.08	SÁŤNA ŽENY CLOAK ROOM FOR WOMEN	3.90	KERAMICKÁ DLAŽBA S PROTISMYK. ÚPRAVOU + SOKEL	VÁPENOCEM.OMIEŤKA +DISPERZ. UMÝVATEĽNA MALBA	P1
1.09	HYGIENA ŽENY SHOWER ROOM FOR WOMEN	5.50	KERAMICKÁ DLAŽBA S PROTISMYK. ÚPRAVOU + SOKEL	KERAMICKÝ OBLAD V=2050mm+MALBA	P1
1.10	MIESTNOST PRE UPRATOVAČKU CLEANERS	2.15	KERAMICKÁ DLAŽBA S PROTISMYK. ÚPRAVOU + SOKEL	KERAMICKÝ OBLAD V=2050mm+MALBA	P1
1.11	PREDSIEN WC ŽENY ANTECHAMBER TOILET WOMEN	3.61	KERAMICKÁ DLAŽBA S PROTISMYK. ÚPRAVOU + SOKEL	KERAMICKÝ OBLAD V=2050mm+MALBA	P1
1.12	WC ŽENY TOILET WOMEN	8.52	KERAMICKÁ DLAŽBA S PROTISMYK. ÚPRAVOU + SOKEL	KERAMICKÝ OBLAD V=2050mm+MALBA	P1
1.13	WC IMOBILNÝ TOILET DISABLED	4.00	KERAMICKÁ DLAŽBA S PROTISMYK. ÚPRAVOU + SOKEL	KERAMICKÝ OBLAD V=2050mm+MALBA	P1
1.14	TECHNICKÁ MIESTNOST TECHNICAL ROOM	12.83	KERAMICKÁ DLAŽBA S PROTISMYK. ÚPRAVOU + SOKEL	VÁPENOCEM.OMIEŤKA +DISPERZ. UMÝVATEĽNA MALBA	P1
1.15	ODDYCHOVÁ MIESTNOST REST ROOM	59.15	KERAMICKÁ DLAŽBA S PROTISMYK. ÚPRAVOU + SOKEL	VÁPENOCEM.OMIEŤKA +DISPERZ. UMÝVATEĽNA MALBA	P1
1.16	SKLAD NÁPOJOV STORAGE OF BEVERAGE	5.72	KERAMICKÁ DLAŽBA S PROTISMYK. ÚPRAVOU + SOKEL	VÁPENOCEM.OMIEŤKA +DISPERZ. UMÝVATEĽNA MALBA	P1
1.17	SKLAD WAREHOUSE	5.72	KERAMICKÁ DLAŽBA S PROTISMYK. ÚPRAVOU + SOKEL	VÁPENOCEM.OMIEŤKA +DISPERZ. UMÝVATEĽNA MALBA	P1
OŠŤIKOVÁ PLOCHA HYGIENICKEJ ČASŤI GROSS INTER. AREA OF HYGIENIC PART:		201.71 M2			
ZASTAVANÁ PLOCHA GROSS FLOOR AREA:		240.00 M2			

LEGENDA MATERIÁLOV:

- OBVODOVÉ MURIVO Z KERAMICKÝCH TVÁRNIC HR.380 MM, PEVNOSŤ V TLAKU 8N/mm², NA MINERÁLNU
TEPELNOIZOLAČNÚ MALTOVÚ ZMES 5N/mm², MUROVACIU PENU DRYFIX + KONTAKTNÝ ZATEPLOVACÍ SYSTÉM HR.120MM
- VNÚTORNÁ DELIČIA STENA Z KERAMICKÝCH TVÁRNIC HR.250 MM,PEVNOSŤ V TLAKU 10N/mm²,
NA MUROVACIU VÁPENOCEMENOVÝ MALTOVÝ 5N/mm²
- PRIEČKOVÉ MURIVO Z KERAMICKÝCH TVÁRNIC HR.150,125mm,PEVNOSŤ V TLAKU 8N/mm²
NA MUROVACIU VÁPENOCEMENOVÝ MALTOVÝ 5N/mm²
- ĽÁHKÉ CELOPRESKLENÉ BEZRÁMOVÉ PRESTAVITEĽNÉ PRIEČKY Z BEZPEČNOSTNÉHO SKLA
- SANITÁRNE PRIEČKY-KOMPAKTNÉ DOSKY S OBOJSTRANNÝM DEKÓROM Z VYSOKOTLAKOVÉHO LAMINÁTU(HPL).

ZOZNAM STAVEBNÝCH ÚPRAV

SO 310 OBJEKT VYBAVENIA PRI PARKOVISKU NV

POPIS	DRUH STAV. ÚPRAVY	ROZMER[mm]	POČET	SP.HR.00 ±0,000 [m]	POZNÁMKA
UK1	NÍKA V STENE PRE ROZDEČOVACÍK (785x805x120mm)	850x850x120	2	H.H.=+1,000	
UK2	PRIERAZ V STROPE	150x150	2	-	
VZT1	PRIERAZ V PRIEČKE PRE VZT	180x280	19	+2,960	
VZT2	PRIERAZ V PRIEČKE PRE VZT	220x280	1	+2,960	
VZT3	PRIERAZ V PRIEČKE PRE VZT	260x260	4	+2,960	
VZT4	PRIERAZ V PRIEČKE PRE VZT	250x250	5	+2,960	
VZT5	PRIERAZ V OBVOD. STENE PRE VZT	200x200	3	+2,500	PEVNÉ VETRACIE MREŽKY SÚ SOČASŤOU DODÁVKY VZT
VZT6	PRIERAZ V STENE PRE VZT	200x200	3	+3,000	PEVNÉ VETRACIE MREŽKY SÚ SOČASŤOU DODÁVKY VZT
VZT7	PRIERAZ V PRIEČKE PRE VZT	330x280	2	+2,960	
VZT8	PRIERAZ V PRIEČKE PRE VZT	480x400	1	+2,900	
VZT9	PRIERAZ V PRIEČKE PRE VZT	400x300	1	+2,900	
VZT10	PRIERAZ V PRIEČKE PRE VZT	280x330	3	+2,960	
VZT11	PRIERAZ V STROPE	500x415	2	-	
VZT12	PRIERAZ V PRIEČKE PRE VZT	645x245	3	+2,365	STENOVÉ VETRACIE MREŽKY SÚ SOČASŤOU DODÁVKY VZT
VZT13	PRIERAZ V PRIEČKE PRE VZT	330x280	2	+2,960	
VZT14	PRIERAZ V PRIEČKE PRE VZT	240x240	3	+2,960	
VZT15	PRIERAZ V STROPE	150x150	1	-	
VZT16	PRIERAZ V PRIEČKE PRE VZT	240x280	2	+2,960	
VZT17	PRIERAZ V PRIEČKE PRE VZT	305x205	1	+2,960	
VZT18	PRIERAZ V STROPE	500x350	2	-	
EL1	PRIERAZ V STROPE	100x100	2	-	
ZT5	PRIERAZ V STROPE	150x150	6	-	

POZNÁMKA:

- HHR - HORNÁ HRANA POTRUBIA JE ROVNÁ
SHR - SPODNÁ HRANA POTRUBIA JE ROVNÁ
HH 200 PP - HORNÁ HRANA JE 200 mm POD PODHLADOM
HH 50 PS - HORNÁ HRANA JE 50 mm POD STROPOM
SH + 2,800 - SPODNÁ HRANA JE 2800 mm NAD ± 0,000
VP - VOLNÁ PRÍRUBA, DLŽKU UPRAVIŤ NA MONTÁŽI
- PRÍVOD VZDUCHU
ODVOD VZDUCHU
- P: 200 m³/h - OBJEMOVÝ PRIETOK PRÍVÁDZANÉHO VZDUCHU
O: 200 m³/h - OBJEMOVÝ PRIETOK ODVÁDZANÉHO VZDUCHU
I = 4,0 x/h - INTENZITA VÝMENY VZDUCHU V PRIESTORE ZA HODINU
- NÁSTAVCE NA POTRUBIE BOLI OSAZENÉ PODĽA PODMIENOK NA STAVBE
ODSKOKY POTRUBIA BOLI ZAMERANÉ NA STAVBE A NÁSLEDNE VYROBENÉ
- STAVBA ZABEZPEČILA VYSEKANIE DRAŽOK PRE C_u POTRUBIE, PODĽA POKYNOV VEDÚCEHO MONTÉRA
STAVBA PO MONTÁŽI VZT, POŽIARNE UZVARELA OTVORY, MEDZI PODLAŽAMI, OKOLO VZT POTRUBIA
- IZOLOVANÉ MEDENÉ POTRUBIE
- ODVOD KONDENZÁTU OD VNÚTORNÝCH KLIM. JEDNOTIEK BOLO RIEŠENÉ V ČASŤI ZDRAVOTECHNIKA
ROZVODY C_u POTRUBIA BOLI OSAZENÉ PODĽA PODMIENOK NA STAVBE
ODVOD KONDENZÁTU BOL VYSPADOVANÝ DO KANALIZÁCIE CEZ SÍFON, PODĽA PODMIENOK NA STAVBE
MONTÁŽ VZT DISTRIBUČNÝCH PRVKOV BOLA REALIZOVANÁ V KOORDINÁCI S REALIZÁTOROM PODHLADU
MONTÁŽ VNÚTORNÝCH KLIM. JEDNOTIEK BOLA REALIZOVANÁ V KOORDINÁCI S REALIZÁTOROM PODHLADU
- REZ A-A, POZRI VÝKRES Č. 310.5_06
REZ B-B, POZRI VÝKRES Č. 310.5_07
REZ C-C, POZRI VÝKRES Č. 310.5_08
REZ D-D, POZRI VÝKRES Č. 310.5_09

NÁZOV STAVBY: PRÍPRAVA STRATEGICKÉHO PARKU NITRA FÁZA 2 PRÍPRAVA CESTNEJ INFRAŠTRUKTÚRY - STRATEGICKÝ PARK NITRA		
OBJEDNÁVATEL	Slovenská správa ciest Miletičova 19, 826 19 Bratislava	PEČIATKA
STAVEBNÝ DOZOR	Slovenská správa ciest Miletičova 19, 826 19 Bratislava	PODPIS
ZHOTOVITEL STAVBY	ZDRUŽENIE „INFRAŠTRUKTÚRA NITRA“ Vedúci člen združenia: Doprastav, a.s., Drieňová 27, 826 56 Bratislava Člen združenia: STRABAG, s.r.o., Mlynské Nivy 61/A, 825 18 Bratislava	PODPIS
DOKUMENTÁCIA SKUTOČNÉHO REALIZOVANIA STAVBY		

±0,000 = 142,850 m.n. m. B.p.v.

SO 310
310.5 Vzduchotechnické zariadenia
310.5 Air handling equipment

ZHOTOVITEL DSR:		DOPRAVOVOPROJEKT, a.s.	
DOPRAVOVOPROJEKT, a.s. DIVIZIA BRATISLAVA I 83203 BRATISLAVA, KOMINÁRSKA 2,4		DIVIZIA BRATISLAVA I Kominárska 2,4, 832 03 Bratislava	
RIADITEĽ DIV. BRATISLAVA I HL. INŽ. PROJEKTU Č. ZAKAZKY		ING. S. BUKOVINOVÁ ING. M. KODAJOVÁ 7782-03	
PODZHOTOVITEL DSR:		PODPIS	
DOPRAVOVOPROJEKT, a.s. DIVIZIA BRATISLAVA II 83203 BRATISLAVA, KOMINÁRSKA 2,4		PODPIS	
ZODPOVEDNÝ PROJEKTANT VYPRACOVANÉ KONTROLOVANÉ		ING. J. PAVLÍK ING. J. PAVLÍK ING. M. BOCORA	
KRAJ: NITRANSKÝ OKRES: NITRA		KATASTR. ÚZEMIE: k.ú. Mlynské, Lužienky, Dražovce, Zbehy, Čakajovce, Zbor	
OBJEKT / BUILDING:		DATUM	
SO 310 OBJEKT VYBAVENIA PRI PARKOVISKU NV		11.2018	
SO 310 FACILITIES OBJECT NEAR PARKING POT NV (TRUCK PARKING)		FORMÁT	
NÁZOV PRÍLOHY / TITLE		MIERKA	
PÔDORYS 1.NP-HYGIENICKÁ ČASŤ FLOORPLAN OF GROUND FLOOR-HYGIENIC PART		1:50	
ČÍS. ZAKAZKY:		STUPEŇ	
7782-03		DSRS	
ČÍS. SUPRAYV:		ČÍS. PRÍLOHY:	
		310.5_03	