


REZ C-C
1:50



POZNÁMKA:

HHR – HORNÁ HRANA POTRUBIA JE ROVNÁ
SHR – SPODNÁ HRANA POTRUBIA JE ROVNÁ
HH 200 PP – HORNÁ HRANA JE 200 mm POD PODHLADOM
HH 50 PS – HORNÁ HRANA JE 50 mm POD STROPOM
SH + 2,800 – SPODNÁ HRANA JE 2800 mm NAD ± 0,000
VP – VOLNÁ PRÍRUBA, DLŽKU UPRAVIŤ NA MONTÁŽI
— PRÍVOD VZDUCHU
— ODVOD VZDUCHU
P: 200 m³/h – OBJEMOVÝ PRIETOK PRÍVÁDZANÉHO VZDUCHU
O: 200 m³/h – OBJEMOVÝ PRIETOK ODVÁDZANÉHO VZDUCHU
I = 4,0 x/h – INTENZITA VÝMENY VZDUCHU V PRIESTORE ZA HODINU
NÁSTAVCE NA POTRUBIE BOLI OSAĎENÉ PODĽA PODMIENOK NA STAVBE
ODSKOKY POTRUBIA BOLI ZAMERANÉ NA STAVBE A NÁSLEDNE VYROBENÉ
STAVBA ZABEZPEČILA VYSEKANIE DRAŽŇOK PRE Cu POTRUBIE, PODĽA POKYNOV VEDÚCEHO MONTÉRA
STAVBA PO MONTÁŽI VZT, POŽIARNE UZVARELA OTVORY, MEDZI PODLAŽAMI, OKOLO VZT POTRUBIA
— IZOLOVANÉ MEDENÉ POTRUBIE
ODVOD KONDENZÁTU OD VNÚTORNÝCH KLIM. JEDNOTIEK BOLO RIEŠENÉ V ČASTI ZDRAVOTECHNIKA
ROZVODY Cu POTRUBIA BOLI OSAĎENÉ PODĽA PODMIENOK NA STAVBE
ODVOD KONDENZÁTU BOL VYSPADOVANÝ DO KANALIZÁCIE CEZ SIFÓN, PODĽA PODMIENOK NA STAVBE
Qch – MENOVITÝ CHLADIACI VÝKON VNÚTORNEJ JEDNOTKY PRI 100 % SÚČASNOSTI CHODU
MONTÁŽ VNÚTORNÝCH KLIM. JEDNOTIEK BOLA REALIZOVANÁ V KOORDINÁCI S REALIZÁTOROM PODHLADU
REZ A-A, POŽRI VÝKRES Č. 310.5_06
REZ B-B, POŽRI VÝKRES Č. 310.5_07
REZ C-C, POŽRI VÝKRES Č. 310.5_08
REZ D-D, POŽRI VÝKRES Č. 310.5_09

NÁZOV STAVBY: PRÍPRAVA STRATEGICKÉHO PARKU NITRA FÁZA 2 PRÍPRAVA CESTNEJ INFRAŠTRUKTÚRY - STRATEGICKÝ PARK NITRA		
OBJEDNÁVATEL	Slovenská správa ciest Miletičova 19, 826 19 Bratislava	
STAVEBNÝ DOZOR	Slovenská správa ciest Miletičova 19, 826 19 Bratislava	PEČIATKA
	ZODPOVEDNÝ SD	PODPIS

ZHOTOVITEL STAVBY	ZDRUŽENIE „INFRAŠTRUKTÚRA NITRA“ Vedúci člen združenia: Doprastav, a.s., Drieňová 27, 826 56 Bratislava Člen združenia: STRABAG, s.r.o., Mlynské Nivy 61/A, 825 18 Bratislava RIADITEL STAVBY - PREDSTAVITEL ZHOTOVITEĽA	ING. J. ROVŠAN	PODPIS
-------------------	---	----------------	--------

DOKUMENTÁCIA SKUTOČNÉHO REALIZOVANIA STAVBY

±0,000 = 142,850 m n. m. B.p.v.

SO 310
310.5 Vzduchotechnické zariadenia
310.5 Air handling equipment

ZHOTOVITEL DSRS:	DOPRAVOPROJEKT, a.s. DIVÍZIA BRATISLAVA I Kominárska 2, 4, 832 03 Bratislava		
DOPRAVOPROJEKT, a.s. HL. INŽ. PROJEKTU 83203 BRATISLAVA, KOMINÁRSKA 2,4	ING. S. BUKOVINSKÝ ING. M. KODIAJOVÁ C. ZÁKAZKY	PODPIS	PODPIS

PODZHOTOVITEL DSRS:	DOPRAVOPROJEKT, a.s. DIVÍZIA BRATISLAVA II 83203 BRATISLAVA, KOMINÁRSKA 2,4		
ZODPOVEDNÝ PROJEKTANT	ING. J. PAVLÍK	PODPIS	
VYPRACOVÁVAL	ING. J. PAVLÍK	PODPIS	
KONTROLOVAL	ING. M. BOCORA	PODPIS	

KRAJ:	NITRIANSKY	KATASTR. UZEMIE:	k.ú. Mlynské, Lužianky, Dražovce, Zbehy, Čakajovce, Zbor	DATUM:	11.2018
OKRES:	NITRA			FORMÁT:	9 A4
OBJEKT / BUILDING:	SO 310 OBJEKT VYBAVENIA PRI PARKOVISKU NV SO 310 FACILITIES OBJECT NEAR PARKING POT NV (TRUCK PARKING)			MIERKA:	1:50
				STUPEŇ:	DSRS
NÁZOV PRÍLOHY / TITLE:	REZ C-C CROSS SECTION C-C			CÍS. ZAKAZKY:	7782-03
				CÍS. SUPRÁVKY:	
				CÍS. PRÍLOHY:	310.5