


SO 310 PÓDORYS ZÁKLADOV
p 1:50

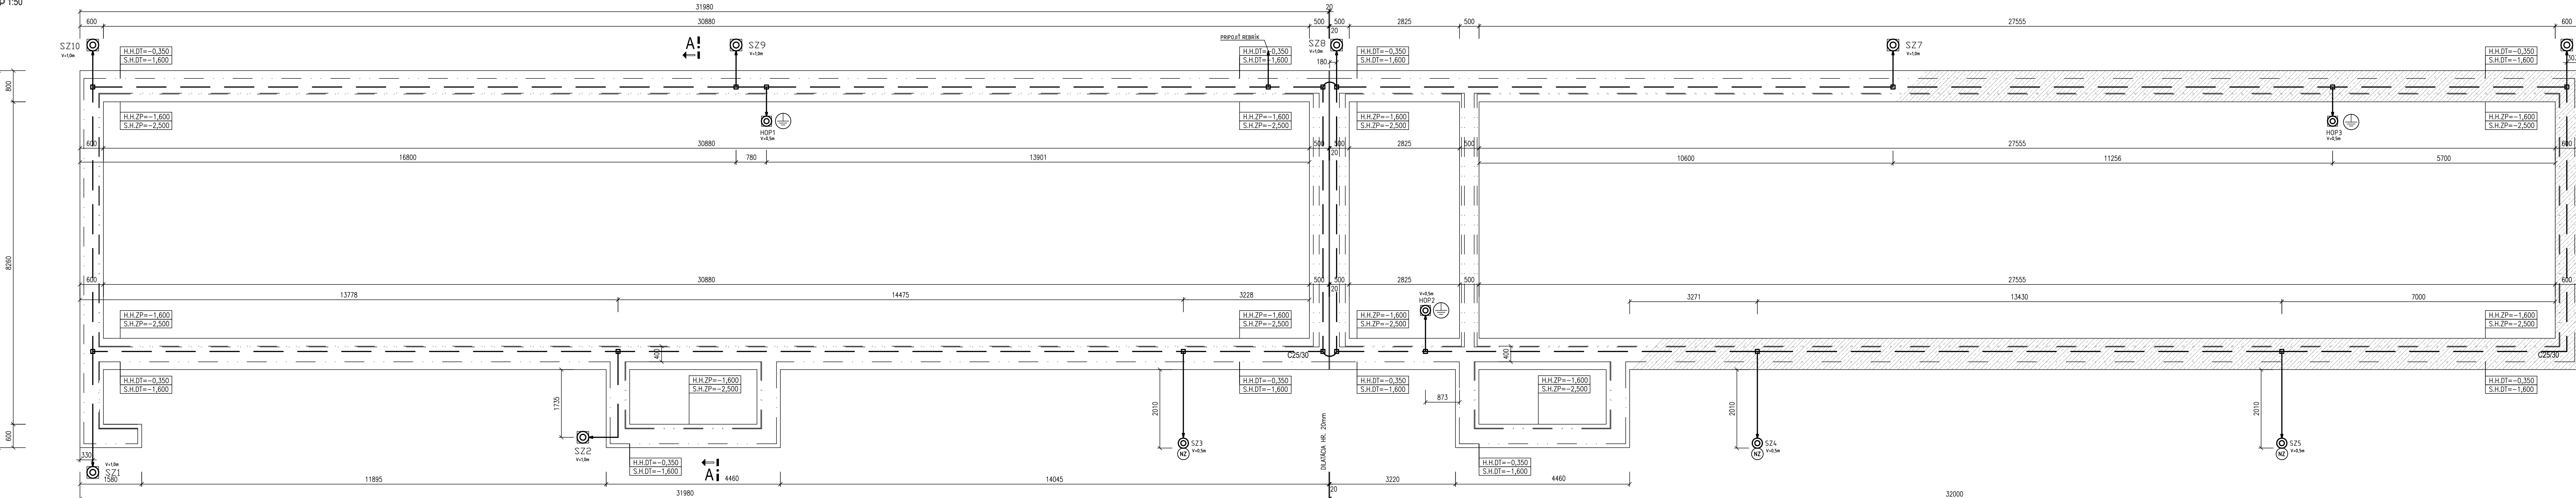

LEGENDA MATERIÁLOV:

ZÁKLADOVÉ PÁSY Z BETÓNU PROSTÉHO C25/30-XC2, XF2(SK)-CI 0,4-Dmax.16-S3,XA1


LEGENDA ZNAČIEK:

- ZÁKLADOVÝ UZEMŇOVAČ - PÁSK FeZn 30x4mm V ZÁKLADOVOM BETÓNE
- UZEMŇOVAČÍ PRÍVOD - DRÔT FeZn Ø10mm/PVC
- SZ - SKÚŠOBNÁ SVORKA SP1
- SZ - SKÚŠOBNÁ SVORKA SZ V KRABICI KUZ-V POD OMIETKOU
- HOP - HLAVNÁ UZEMŇOVACIA SVORKA NA STENE NAPR. ØBO 1801/VDE
- NÁHODNÝ ZVOD - PRÍPOJIT' OCEOVÚ KONŠTRUKČIU STĺPA

POZNÁMKY

- ZÁKLADOVÝ UZEMŇOVAČ MUSÍ BYŤ ZHOTOVENÝ V SÚLADE S STN 332000-5-54 A STN EN 62305-3.
- OCEOVÚ VÝSTUŽ ZÁKLADOV VYUŽIT' AKO NÁHODNÝ UZEMŇOVAČ.
- HLAVNÉ POSPÁJANIE VODIVÝCH ČASŤÍ PREVIESŤ V ZMYSLE STN 332000-5-54.
- EKVIPOTCIÁLNE POSPÁJANIE VNÚTORNÝCH VODIVÝCH ČASŤÍ PREVIESŤ V ZMYSLE STN EN 62305.
- V MIESTE ZVODOV PRÍPOJIT' DAŽDOVÉ ZVODY NA ZACHYTÁVACIU SÚSTAVU.
- V MIESTE ZVODOV OSAĎIT' NA OBJEKT TABULKY S UPOZORNENÍM NA NEBEZPEČNÉ KROKOVÉ NAPÄTIE V OKRUHU 3m.

REZ ZÁKLADOVÝM UZEMŇOVAČOM

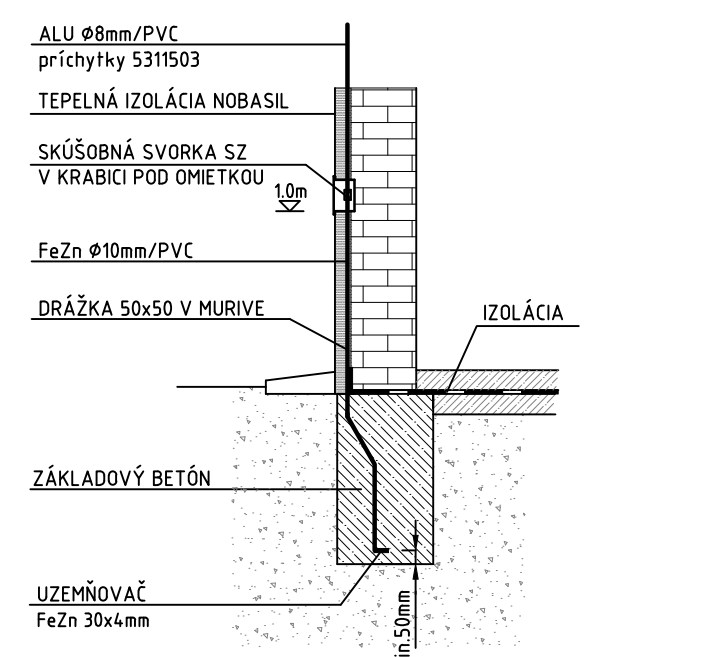

NÁZOV STAVBY: PRÍPRAVA STRATEGICKÉHO PARKU NITRA FÁZA 2 PRÍPRAVA CESTNEJ INFRAŠTRUKTÚRY - STRATEGICKÝ PARK NITRA		
OBJEDNÁVATEL: 	Slovenská správa ciest Mletčova 19, 826 19 Bratislava	
STAVEBNÝ DOZOR: 	Slovenská správa ciest Mletčova 19, 826 19 Bratislava	PEČIATKA
ZODPOVEDNÝ SO		PODPIS
ZHOTOVITEĽ STAVBY:  	ZDRUŽENIE „INFRAŠTRUKTÚRA NITRA“ Vedúci den združenia: Doprastav, a.s., Drieňová 27, 826 56 Bratislava Člen združenia: STRABAG, s.r.o., Mlynské Nivy 61A, 825 18 Bratislava	
RIADITEĽ STAVBY - PREDSTAVITEĽ ZHOTOVITEĽA	ING. J. ROVÁN	PODPIS

DOKUMENTÁCIA SKUTOČNÉHO REALIZOVANIA STAVBY

±0,000 = 142,850 m n. m. B.p.v.

SO 310
310.6 Elektroinštalácia a bleskozvody
310.6 Electric installations and lightning conductors

ZHOTOVITEĽ DRS: 	DOPRAVOPROJEKT, a.s. DIVÍZIA BRATISLAVA I Kominárska 2/4, 832 03 Bratislava		
DOPRAVOPROJEKT, a.s. DIVÍZIA BRATISLAVA I 83203 BRATISLAVA, KOMINÁRSKA 2/4	RIADITEĽ DIV. BRATISLAVA I H. RŤ. PROJEKTU	ING. S. BUKOVINSKY ING. M. KODAJOVA	PODPIS PODPIS

PODZHOVITEĽ DRS: 	ZODPOVEDNÝ PROJEKTANT	ING. M. HOLES	PODPIS
DOPRAVOPROJEKT, a.s. DIVÍZIA BRATISLAVA II 83203 BRATISLAVA, KOMINÁRSKA 2/4	VYPRACOVÁV	ING. M. HOLES	PODPIS
	KONTROLOVAL	ING. M. BOČORA	PODPIS

KRAJ: NITRA	KATASTR. ÚZEMIE: k.ú. Mlynské, Lužianky, Dražovce, Zbehy, Čakajovce, Zdob	DATUM: 11.2018
OBJEKT / BUILDING: SO 310 - OBJEKT VYBAVENIA PRI PARKOVISKU NV SO 310 - FACILITIES OBJECT NEAR PARKING POT NV (TRUCK PARKING)	FORMÁT: A4	
	MIERKA: 1:50	
	STUPEŇ: DSRS	
NÁZOV PRÍLOHY / TITLE: PÓDORYS ZÁKLADOV - UZEMNENIE FLOORPLAN OF ELEMENTS - EARTHING	ČÍS. PRÍLOHY: 310.6_02	