


PÔDORYS

1:50

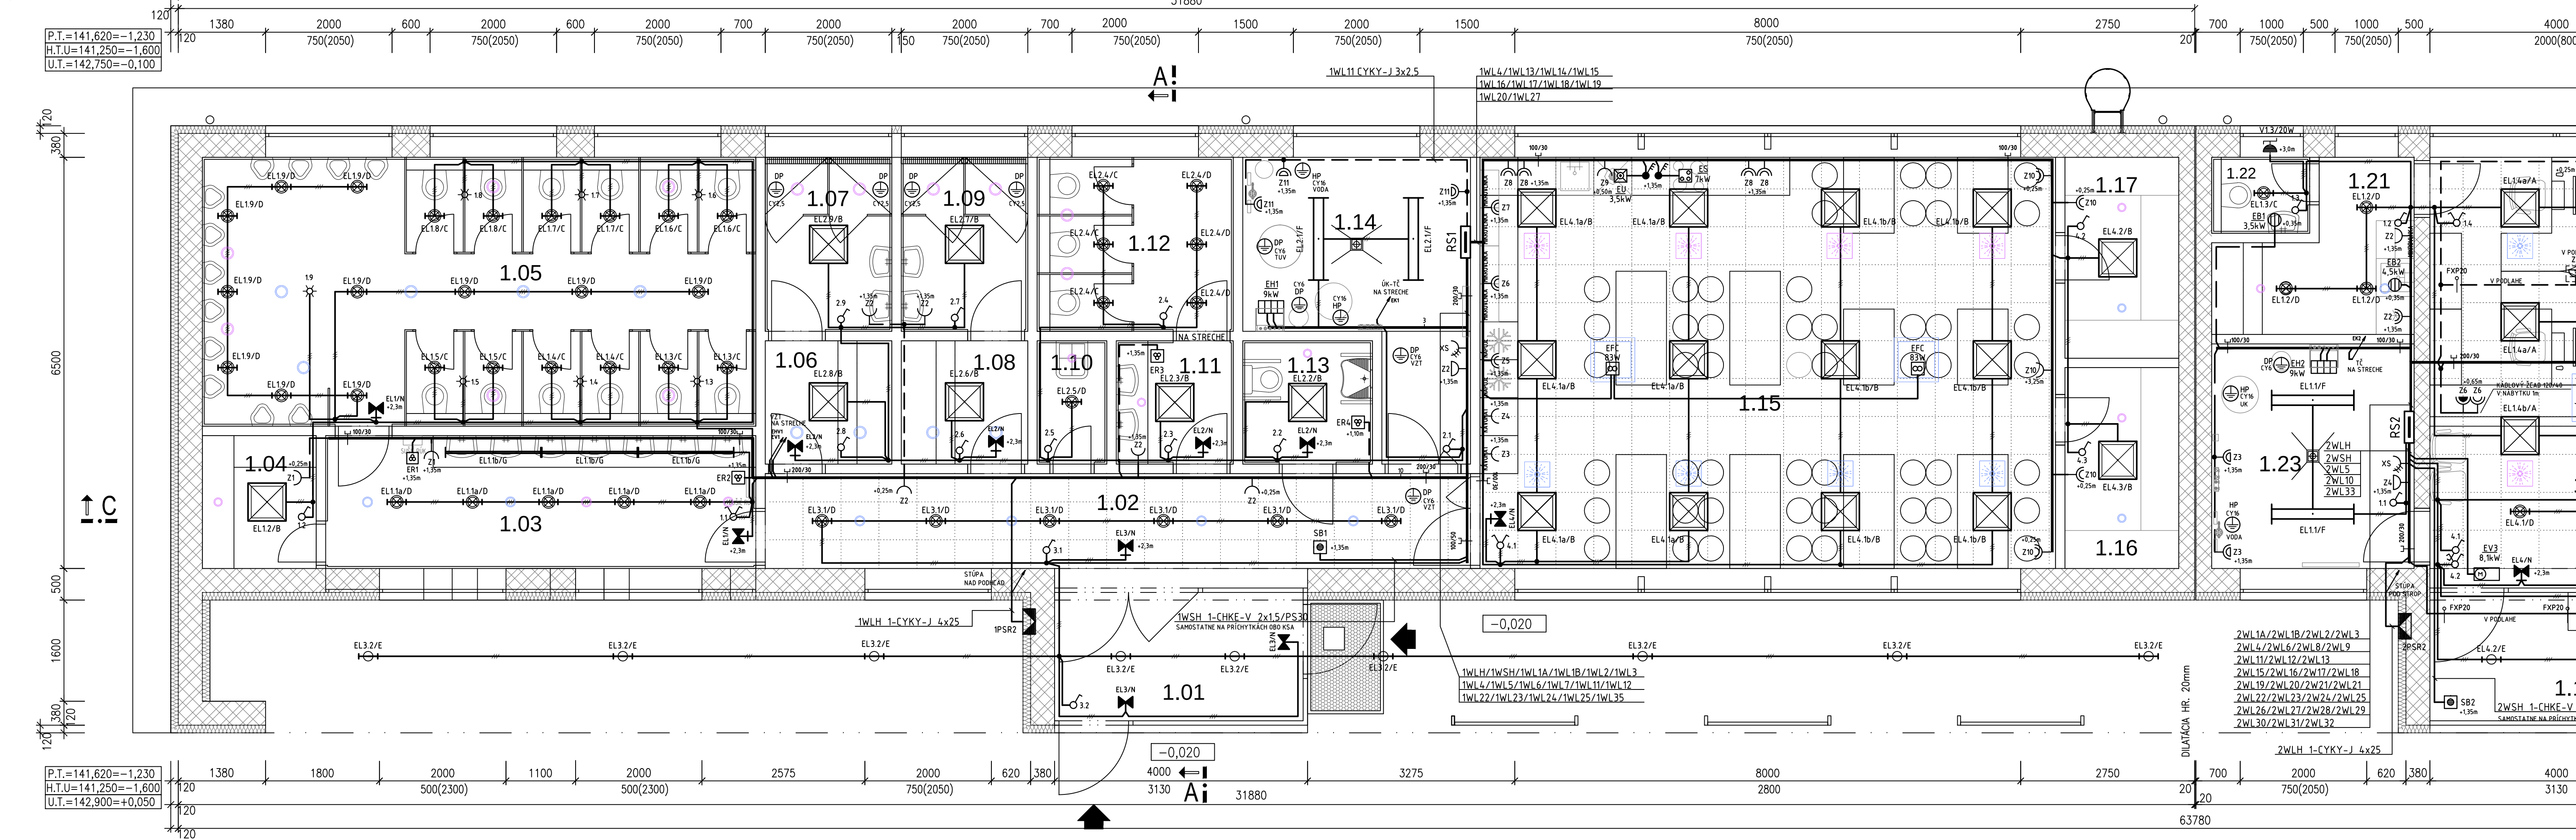

SÚSTAVA ROZVODNÁ SIŤ

3/ PEN AC 400/230V 50Hz, TN-C
3/N/PE AC 400/230V 50Hz, TN-S

OCHRANA PRED ZÁSACHOM EL. PRÚDOM STN 33 2000-4-41/2007:

411 OCHRANNÉ OPATRENIE: SAMOČINNÉ ODPOJENIE PRI PORUČE

ZÁKLADNÁ OCHRANA

A1 - ZÁKLADNÁ IZOLÁCIA ŽIVÝCH ČASŤÍ, A2 - ZÁBRANY ALEBO KRYTÝ

415 DOPLNKOVÁ OCHRANA

PRÚDOVÉ CHRÁNICE, DOPLNKOVÉ POSPÁJANIE

LEGENDA:

HLAVNÁ TRASA KÁBLOVÝCH ROZVODOV UL. V OCEOVOM KÁBLOVOM ŽČABE NAD PODCHÁDOM

ROZVÁDZAČE NN

ROZPOJOVACIA A ISTIACA SKRÍŇA - SÚČ. VONKAJŠÍCH SILNOPR. ROZVODOV

EH - ELEKTRICKÝ KOTOL, VNÚTORNÁ JEDNOTKA T.Č. - DODÁVKA ÚK

EHV - ELEKTRICKÝ POTRUBNÝ OHRIEVAČ - DODÁVKA VZT

EB - ELEKTRICKÝ OHRIEVAČ VODY - DODÁVKA ZTI

ER - ELEKTRICKÝ SUŠIČ RÚK - DODÁVKA STAVBY

EFC - FANCOIL - DODÁVKA VZT

ES - ELEKTRICKÝ SPORÁK

EU - UMÝVAČKA RIADU

EK - VONKAJŠIA JEDNOTKA T.Č. - DODÁVKA ÚK

EV - VZT VETRAČIA JEDNOTKA - DODÁVKA VZT

EC - CHLADIACA JEDNOTKA - DODÁVKA VZT

V - MALÝ POTRUBNÝ VENTILÁTOR - DODÁVKA VZT

M - MOTORICKÝ SPOTREBIČ - ČERPADLO, DODÁVKA TG

JEDNOPÓLOVÝ VYPÍNAČ ě 1, 250V/10A, IP20

STRIEDAVÝ PREPÍNAČ ě 6, 250V/10A, IP20

SÉRIOVÝ PREPÍNAČ ě 5, 250V/10A, IP20

POHYBOVÝ SNÍMAČ PIR 360°, 250V/10A, IP20

TERMOSTAT 0-35°C, 230V/10A

TROJPOLOVÝ VYPÍNAČ 3P, 400V/16A, IP20

JEDNOFÁZOVÁ ZÁSUVKA DVOJITÁ POD OMIETKU IP20, RESP. DO VLHKÁ IP44

JEDNOFÁZOVÁ ZÁSUVKA DVOJITÁ POD OMIETKU S PREP. OCHRANOU T3, IP20

JEDNOFÁZOVÁ ZÁSUVKA JEDNODUCHÁ POD OMIETKU IP20, RESP. DO VLHKÁ IP44

TROJFÁZOVÁ ZÁSUVKA 5-PÓLOVÁ, 400V/16A, IP44

3-JEDNOFÁZOVÉ ZÁSUVKY V PODLAHOVEJ KRABICI OBO, IP20

OCHRANNÉ POSPÁJANIE, HLAVNÉ A DOPLNKOVÉ

TOTAL STOP - TLÁČIČKO V PRESKLENOM KRYTE

SVIETIDLO LED - PODCHÁDOVÉ 600x600mm

SVIETIDLO LED - PODCHÁDOVÉ

SVIETIDLO LED - PODCHÁDOVÉ RESP. STROPNÉ

SVIETIDLO LED - NÁSTENNÉ

SVIETIDLO LED - NÚDZOVÉ S AKUMULÁTOROM 1 HOD.

POZNÁMKY

- KÁBLOVÉ ROZVODY ULOŽÍ DO KÁBLOVÉHO ŽČABU NAD PODCHÁDOM

- ZVISLÉ PRÍVODY PRE ZÁSUVKY, VYPÍNAČE A ZARIADENIA SÚ POD OMIETKOU

- HLAVNÉ POSPÁJANIE (VODA, KANALIZÁCIA, ÚK, OCEOVÁ KONŠTRUKCIA) V ZMYSLE STN 332000-5-54

- VZÁJOMNÉ PREPOJENIE EL. ZARIADENÍ Z RIADIACEJ SKRINKY JE SÚČASŤOU VZT VRÁTANE KÁBLOV.

- VÝŠKA OSADENIA VYPÍNAČOV 1,35m

- VÝŠKA OSADENIA ZÁSUVIEK JE UVEDENÁ NA VÝKRESE

LEGENDA MIESTNOSTÍ:

SO 310 OBJEKT VYBAVENIA PRI PARKOVIŠKU NV-HYGIENICKÁ ČASŤ

M.Č.	NÁZOV MIESTNOSTI	PLOCHA	DRUH PODLAHY	OPRAVA POVRCHOV	STENY	STROPY	STN EN 12464-1
1.01	VSTUP SO ZADVERM HYGIENICKÁ ČASŤ	7.98	KERAMICKÁ DLAŽBA S PROTISMYK. ÚPRAVOU + SOKEL	VÁPENNOCEM OMIETKA +DISPERZ. UMÝVATEĽNÁ MALBA	VÁPENNOCEM OMIETKA +DISPERZ. UMÝVATEĽNÁ MALBA		100 25
1.02	VSTUP HYGIENICKÁ ČASŤ ENTRANCE TO HYGIENIC PART	17.96	KERAMICKÁ DLAŽBA S PROTISMYK. ÚPRAVOU + SOKEL	VÁPENNOCEM OMIETKA +DISPERZ. UMÝVATEĽNÁ MALBA	SADROKART. KAZETOVÝ PODHLAD		200 22
1.03	PREDSIEN WC MUŽI ANTECHAMBER TOILET MEN	14.28	KERAMICKÝ OKBLAD S PROTISMYK. ÚPRAVOU	VÁPENNOCEM OMIETKA +DISPERZ. UMÝVATEĽNÁ MALBA	PODHLAD SADROKART. DOSKY+NATER DISPERZ. FARBA NA AKRYLÁT.BÁZE		200 22
1.04	SKLAD HYGIENICKÝCH POTRIEB STORAGE OF TOILETRIES	3.78	KERAMICKÁ DLAŽBA S PROTISMYK. ÚPRAVOU + SOKEL	VÁPENNOCEM OMIETKA +DISPERZ. UMÝVATEĽNÁ MALBA	PODHLAD SADROKART. DOSKY+NATER DISPERZ. FARBA NA AKRYLÁT.BÁZE		100 25
1.05	WC MUŽI TOILET MEN	37.19	KERAMICKÝ OKBLAD S PROTISMYK. ÚPRAVOU	VÁPENNOCEM OMIETKA +DISPERZ. UMÝVATEĽNÁ MALBA	PODHLAD SADROKART. DOSKY+NATER DISPERZ. FARBA NA AKRYLÁT.BÁZE		200 25
1.06	SÁŤNA MUŽI CLOAK ROOM FOR MEN	3.90	KERAMICKÁ DLAŽBA S PROTISMYK. ÚPRAVOU + SOKEL	VÁPENNOCEM OMIETKA +DISPERZ. UMÝVATEĽNÁ MALBA	PODHLAD SADROKART. DOSKY+NATER DISPERZ. FARBA NA AKRYLÁT.BÁZE		200 25
1.07	HYGIENA MUŽI SHOWER ROOM FOR MEN	5.50	KERAMICKÁ DLAŽBA S PROTISMYK. ÚPRAVOU	KERAMICKÝ OKBLAD V=2050mm+MALBA	PODHLAD SADROKART. DOSKY DO VLHK. PROSTREDIA +NATER NA AKRYLÁT. BÁZE		200 25
1.08	SÁŤNA ŽENY CLOAK ROOM FOR WOMEN	3.90	KERAMICKÁ DLAŽBA S PROTISMYK. ÚPRAVOU + SOKEL	VÁPENNOCEM OMIETKA +DISPERZ. UMÝVATEĽNÁ MALBA	PODHLAD SADROKART. DOSKY+NATER DISPERZ. FARBA NA AKRYLÁT.BÁZE		200 25
1.09	HYGIENA ŽENY SHOWER ROOM FOR WOMEN	5.50	KERAMICKÁ DLAŽBA S PROTISMYK. ÚPRAVOU	KERAMICKÝ OKBLAD V=2050mm+MALBA	PODHLAD SADROKART. DOSKY DO VLHK. PROSTREDIA +NATER NA AKRYLÁT. BÁZE		200 25
1.10	MIESTNOST PRE UPRATOVAČKU CLEANERS	2.15	KERAMICKÁ DLAŽBA S PROTISMYK. ÚPRAVOU	KERAMICKÝ OKBLAD V=2050mm+MALBA	PODHLAD SADROKART. DOSKY+NATER DISPERZ. FARBA NA AKRYLÁT.BÁZE		200 25
1.11	PREDSIEN WC ŽENY ANTECHAMBER TOILET WOMEN	3.61	KERAMICKÁ DLAŽBA S PROTISMYK. ÚPRAVOU	KERAMICKÝ OKBLAD V=2050mm+MALBA	PODHLAD SADROKART. DOSKY+NATER DISPERZ. FARBA NA AKRYLÁT.BÁZE		200 25
1.12	WC ŽENY TOILET WOMEN	8.52	KERAMICKÝ OKBLAD S PROTISMYK. ÚPRAVOU	VÁPENNOCEM OMIETKA +DISPERZ. UMÝVATEĽNÁ MALBA	PODHLAD SADROKART. DOSKY+NATER DISPERZ. FARBA NA AKRYLÁT.BÁZE		200 25
1.13	WC IMOBILNÝ TOILET DISABLED	4.00	KERAMICKÝ OKBLAD S PROTISMYK. ÚPRAVOU	VÁPENNOCEM OMIETKA +DISPERZ. UMÝVATEĽNÁ MALBA	PODHLAD SADROKART. DOSKY+NATER DISPERZ. FARBA NA AKRYLÁT.BÁZE		200 25
1.14	TECHNICKÁ MIESTNOST TECHNICAL ROOM	12.83	KERAMICKÁ DLAŽBA S PROTISMYK. ÚPRAVOU + SOKEL	VÁPENNOCEM OMIETKA +DISPERZ. UMÝVATEĽNÁ MALBA	SADROKART. KAZETOVÝ PODHLAD		300 22
1.15	ODDYCHOVÁ MIESTNOST REST ROOM	59.15	KERAMICKÁ DLAŽBA S PROTISMYK. ÚPRAVOU + SOKEL	VÁPENNOCEM OMIETKA +DISPERZ. UMÝVATEĽNÁ MALBA	SADROKART. KAZETOVÝ PODHLAD		300 22
1.16	SKLAD NÁPOJOV STORAGE OF BEVERAGE	5.72	KERAMICKÁ DLAŽBA S PROTISMYK. ÚPRAVOU + SOKEL	VÁPENNOCEM OMIETKA +DISPERZ. UMÝVATEĽNÁ MALBA	PODHLAD SADROKART. DOSKY+NATER DISPERZ. FARBA NA AKRYLÁT.BÁZE		100 25
1.17	SKLAD WAREHOUSE	5.72	KERAMICKÁ DLAŽBA S PROTISMYK. ÚPRAVOU + SOKEL	VÁPENNOCEM OMIETKA +DISPERZ. UMÝVATEĽNÁ MALBA	PODHLAD SADROKART. DOSKY+NATER DISPERZ. FARBA NA AKRYLÁT.BÁZE		100 25
OŽITKOVÁ PLOCHA HYGIENICKEJ ČASŤI GROSS INTER. AREA OF HYGIENIC PART:							201.71 M2
ZASTAVANÁ PLOCHA GROSS FLOOR AREA:							240.00 M2

LEGENDA SVIETIDIEL

- A - LED SVIETIDLO PODCHÁDOVÉ 600x600, 4450lm, 41W/230V, IP20 NAPR. OMS RELAX LED PV1 A1 4 S ML2
- B - LED SVIETIDLO PODCHÁDOVÉ 600x600, 3650lm, 35W/230V, IP20 NAPR. OMS SANA PV1
- C - LED SVIETIDLO PODCHÁDOVÉ 700lm, 12W/230V, IP20 NAPR. OMS PRETTUS XS PRO
- D - LED SVIETIDLO PODCHÁDOVÉ 2850lm, 29W/230V, IP20 NAPR. OMS PRETTUS M PRO
- E - LED SVIETIDLO STROPNÉ PRISADENÉ, 2300lm, 25W/230V, IP54 NAPR. OMS PLAST B
- F - LED SVIETIDLO STROPNÉ PRISADENÉ, 6500lm, 45W/230V, IP65 NAPR. OMS TDO LED M
- G - ŽIARIKOVÉ SVIETIDLO NÁSTENNÉ, l=1500mm, 25W/230V, IP20 NAPR. LINEAR LED 1500
- N - NÚDZOVÉ UMŔOVNÉ SVIETIDLO LED - 2W/230V, IP65

NÁZOV STAVBY: PRÍPRAVA STRATEGICKÉHO PARKU NITRA FÁZA 2 PRÍPRAVA CESTNEJ INFRAŠTRUKTÚRY - STRATEGICKÝ PARK NITRA			
OBJEDNÁVATEĽ	Slovenská správa ciest Miletičova 19, 826 19 Bratislava		
STAVEBNÝ DOZOR	Slovenská správa ciest Miletičova 19, 826 19 Bratislava	PECIATKA	
ZHOTOVITEĽ STAVBY	ZDRUŽENIE „INFRAŠTRUKTÚRA NITRA“ Vedúci člen združenia: Doprastav, a.s., Drieňová 27, 826 56 Bratislava Člen združenia: STRABAG, s.r.o., Mlynské Nivy 61/A, 825 18 Bratislava RIADITEĽ STAVBY - PREDSTAVITEĽ ZHOTOVITEĽA	ING. J. ROVNAN	PODPIS

DOKUMENTÁCIA SKUTOČNÉHO REALIZOVANIA STAVBY

±0,000 = 142,850 m n. m. B.p.v.

SO 310

310.6 Elektroinštalácia a bleskozvody
310.6 Electric installations and lightning conductors

ZHOTOVITEĽ DRS:	DOPRAVOPROJEKT, a.s. DIVÍZIA BRATISLAVA I Kominárska 2.4, 832 03 Bratislava		
DOPRAVOPROJEKT, a.s. DIVÍZIA BRATISLAVA I 83203 BRATISLAVA, KOMINÁRSKA 2.4	RIADITEĽ DIV. BRATISLAVA I HL. INŽ. PROJEKTU Č. ZÁKAZKY	ING. S. BUKOVINSKÝ ING. M. KODAJOVÁ 7782-03	PODPIS PODPIS PODPIS

PODZHOVITEĽ DRS:	ZODPOVEDNÝ PROJEKTANT	ING. M. HOLES	PODPIS
DOPRAVOPROJEKT, a.s. DIVÍZIA BRATISLAVA I 83203 BRATISLAVA, KOMINÁRSKA 2.4	VYPRACOVANÝ	ING. M. HOLES	PODPIS
	KONTROLOVANÝ	ING. M. BOCORA	PODPIS

KRAJ: OKRES:	NITRAŇSKÝ NITRA	KATASTR. ÚZEMIE: k.ú. Mlynské, Lužianky, Dražovce, Zbehy, Čakajovce, Zobor	DATUM: FORMÁT:	11.2018 7A4
OBJEKT / BUILDING:	SO 310 OBJEKT VYBAVENIA PRI PARKOVIŠKU NV SO 310 FACILITIES OBJECT NEAR PARKING POT NV (TRUCK PARKING)		MIERKA: STUPEŇ:	1:50 DSRS
NÁZOV PRÍLOHY / TITLE:	PÔDORYS 1.NP-HYGIENICKÁ ČASŤ FLOORPLAN OF GROUND FLOOR-HYGIENIC PART		CÍS. ZÁKAZKY: CÍS. PRÍLOHY:	7782-03 310.6_03