


PÔDORYS

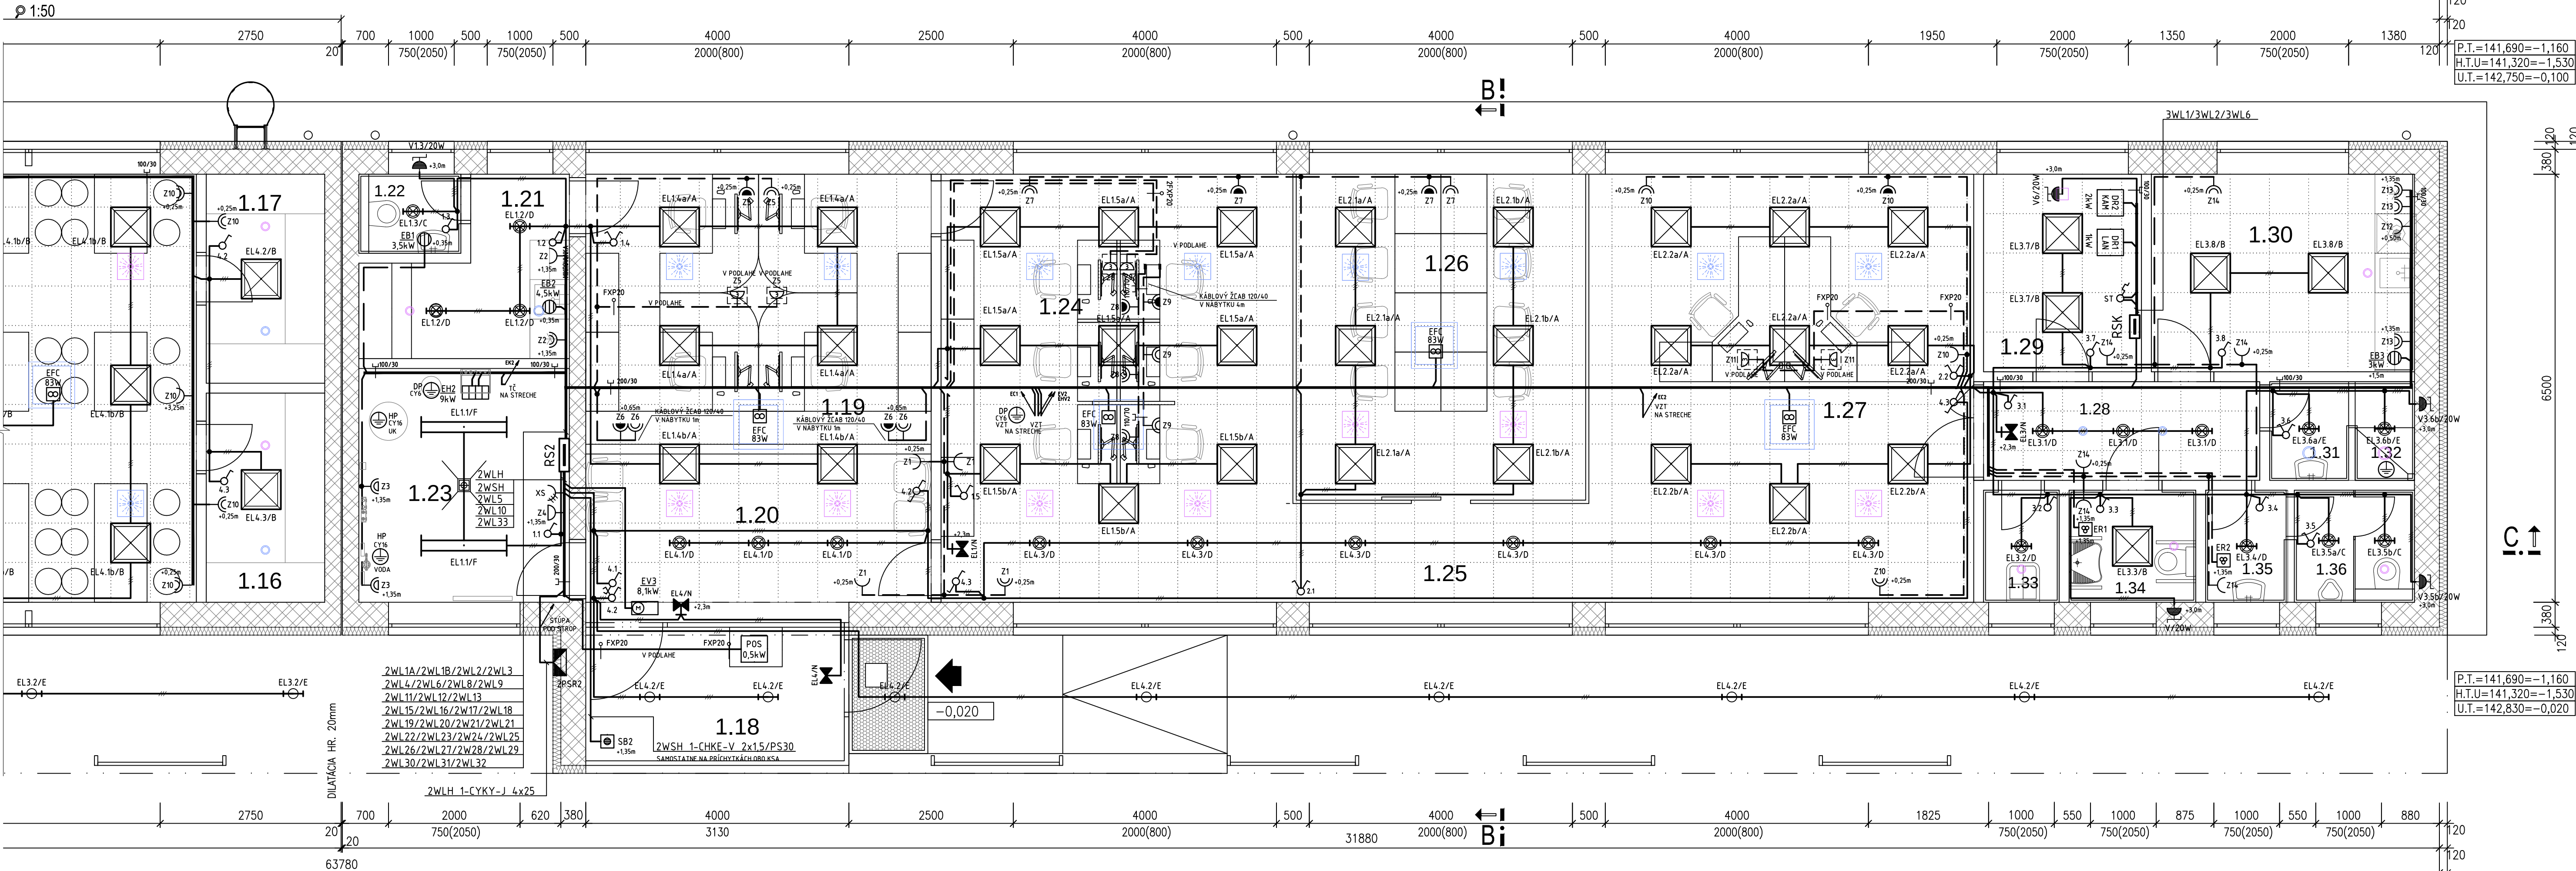

SÚSTAVA, ROZVODNÁ SIŤ

3/ PEN AC 400/230V 50Hz, TN-C

3/N/PE AC 400/230V 50Hz, TN-S

OCHRANA PRED ZÁSAHOM EL. PRÚDOM STN 33 2000-6-41/2007/:

411 OCHRANNÉ OPATRENIE: SAMOČINNÉ ODPOJENIE PRI PORUČE

ZÁKLADNÁ OCHRANA

A1 - ZÁKLADNÁ IZOLÁCIA ŽIVÝCH ČASŤÍ, A2 - ZÁBRANY ALEBO KRYTÝ

415 DOPLNKOVÁ OCHRANA

PRÚDOVÉ CHRÁNIČE, DOPLNKOVÉ POSPÁJANIE

LEGENDA:

HLAVNÁ TRASA KÁBLOVÝCH ROZVODOV UL. V OCEŤOVOM KÁBLOVOM ŽČABE NAD PODCHADOM

ROZVÁDZAČE NN

ROZPOJOVACIA A ISTIACA SKRÍŇA - SÚČ. VONKAJŠÍCH SILNOPR. ROZVODOV

EH - ELEKTRICKÝ KOTOL, VNÚTORNÁ JEDNOTKA T.Č. - DODÁVKA ÚK

EHV - ELEKTRICKÝ POTRUBNÝ OHRIEVAČ - DODÁVKA VZT

EB - ELEKTRICKÝ OHRIEVAČ VODY - DODÁVKA VZT

ER - ELEKTRICKÝ SUŠIČ RÚK - DODÁVKA STAVBY

EFC - FANCOIL - DODÁVKA VZT

ES - ELEKTRICKÝ SPORÁK

EU - UMÝVAČKA RIADU

EK - VONKAJŠIA JEDNOTKA T.Č. - DODÁVKA ÚK

EV - VZT VETRACIA JEDNOTKA - DODÁVKA VZT

EC - CHLADIACA JEDNOTKA - DODÁVKA VZT

V - MALÝ POTRUBNÝ VENTILÁTOR - DODÁVKA VZT

M - MOTORICKÝ SPOTREBIČ - ČERPADLO, DODÁVKA TG

JEDNOPÓLOVÝ VYPÍNAČ 11, 250V/10A, IP20

STRIEDAVÝ PREPÍNAČ 6, 250V/10A, IP20

SÉRIOVÝ PREPÍNAČ 5, 250V/10A, IP20

POHYBOVÝ SNÍMAČ PIR 360°, 250V/10A, IP20

TERMOSTAT 0-35°C, 230V/10A

TROJ-PÓLOVÝ VYPÍNAČ 3P, 400V/16A, IP20

JEDNOFÁZOVÁ ZÁSUVKA DVOJITÁ POD OMIETKU IP20, RESP. DO VHLKA IP44

JEDNOFÁZOVÁ ZÁSUVKA DVOJITÁ POD OMIETKU S PREP. OCHRANOU T3, IP20

JEDNOFÁZOVÁ ZÁSUVKA JEDNODUCHÁ POD OMIETKU IP20, RESP. DO VHLKA IP44

TROJFÁZOVÁ ZÁSUVKA 5-PÓLOVÁ, 400V/16A, IP44

4-JEDNOFÁZOVÉ ZÁSUVKY V PODLAHOVEJ KRABICI S PREP. OCHRANOU T3, IP20

OCHRANNÉ POSPÁJANIE, HLAVNÉ A DOPLNKOVÉ

TOTAL STOP - TLAČÍTKO V PRESKLENOM KRYTE

SVIETILO LED - PODCHADOVÉ 600x600mm

SVIETILO LED - PODCHADOVÉ

SVIETILO LED - PODCHADOVÉ RESP. STROPNÉ

SVIETILO LED - NÁSTENNÉ

SVIETILO LED - NÚDZOVÉ S AKUMULÁTOROM 1H0D.

POZNÁMKY

KÁBLOVÉ ROZVODY ULOŽIŤ DO KÁBLOVÉHO ŽLABU NAD PODCHADOM.

ZVISLÉ PRÍVODY PRE ZÁSUVKY, VYPÍNAČE A ZARIADENIA SÚ POD OMIETKOU.

HLAVNÉ POSPÁJANIE (VODA, KANALIZÁCIA, ÚK, OCEĎOVÁ KONSTRUKCIA) V ZMYSLE STN 332000-5-54.

VZÁJOMNÉ PREPOJENIE EL. ZARIADENÍ VZT Z RIADIACEJ SKRINKY JE SÚČASŤOU VZT VRÁTANE KÁBLOV.

VÝŠKA OSADENIA VYPÍNAČOV 135mm.

VÝŠKA OSADENIA ZÁSUVNÍK JE UVEDENÁ NA VÝKRESE.

LEGENDA MIESTNOSTÍ:

SO 310 OBJEKT VYBAVENIA PRI PARKOVISKU NV-ADMINISTRATÍVNA ČASŤ

M.Č.	NAZOV MIESTNOSTI	PLOCHA	DRUH PODLAHY	OPRAVA POVRCHOV	STENY	STROPY	VÁPNENOCEM OMIETKA	DISPERZ.	UMYVATEĽNÁ MALBA	STN EN 12464-1	UGR
1.18	VSTUP SO ZÁVEROM ADMINISTRATÍVNA ČASŤ ENTRANCE WITH VESTIBULE TO OB	7.98	KERAMICKÁ DLAŽBA S PROTISMYK. ÚPRAVOU + SOKEL	VÁPNENOCEM OMIETKA +DISPERZ. UMYVATEĽNÁ MALBA	VÁPNENOCEM OMIETKA +DISPERZ. UMYVATEĽNÁ MALBA	SADROKART. KAZETOVÝ PODHLAD				100	25
1.19	FOYER	28.19	KERAMICKÁ DLAŽBA S PROTISMYK. ÚPRAVOU + SOKEL	VÁPNENOCEM OMIETKA +DISPERZ. UMYVATEĽNÁ MALBA	VÁPNENOCEM OMIETKA +DISPERZ. UMYVATEĽNÁ MALBA	SADROKART. KAZETOVÝ PODHLAD				300	22
1.20	FRONT OFFICE-RECEPCIA FRONT OFFICE-RECEPTION	7.38	KERAMICKÁ DLAŽBA S PROTISMYK. ÚPRAVOU + SOKEL	VÁPNENOCEM OMIETKA +DISPERZ. UMYVATEĽNÁ MALBA	VÁPNENOCEM OMIETKA +DISPERZ. UMYVATEĽNÁ MALBA	SADROKART. KAZETOVÝ PODHLAD				300	22
1.21	SÁŇA-RECEPCIA CLOAK ROOM-RECEPTION	6.67	KERAMICKÁ DLAŽBA S PROTISMYK. ÚPRAVOU + SOKEL	VÁPNENOCEM OMIETKA +DISPERZ. UMYVATEĽNÁ MALBA	VÁPNENOCEM OMIETKA +DISPERZ. UMYVATEĽNÁ MALBA	SADROKART. KAZETOVÝ PODHLAD				200	25
1.22	WC-RECEPCIA TOILET-RECEPTION	1.86	KERAMICKÁ DLAŽBA S PROTISMYK. ÚPRAVOU + SOKEL	KERAMICKÝ OKLAD V=2050mm+MALBA	KERAMICKÝ OKLAD V=2050mm+MALBA	PODHLAD, SADROKART. DOSKY+VÁTER DISPERZ. FARBA NA AKRYLÁT.BÁZE				200	25
1.23	TECHNICKÁ MIESTNOSŤ TECHNICAL ROOM	11.36	KERAMICKÁ DLAŽBA S PROTISMYK. ÚPRAVOU + SOKEL	VÁPNENOCEM OMIETKA +DISPERZ. UMYVATEĽNÁ MALBA	VÁPNENOCEM OMIETKA +DISPERZ. UMYVATEĽNÁ MALBA	SADROKART. KAZETOVÝ PODHLAD				200	25
1.24	KANCELÁRIA	34.12	VINYLOVÁ PODLAHA	VÁPNENOCEM OMIETKA +DISPERZ. UMYVATEĽNÁ MALBA	VÁPNENOCEM OMIETKA +DISPERZ. UMYVATEĽNÁ MALBA	SADROKART. KAZETOVÝ PODHLAD				500	19
1.25	CHODBA CORRIDOR	6.83	VINYLOVÁ PODLAHA	VÁPNENOCEM OMIETKA +DISPERZ. UMYVATEĽNÁ MALBA	VÁPNENOCEM OMIETKA +DISPERZ. UMYVATEĽNÁ MALBA	SADROKART. KAZETOVÝ PODHLAD				200	25
1.26	ZASADACIA MIESTNOSŤ MEETING ROOM	22.52	VINYLOVÁ PODLAHA	VÁPNENOCEM OMIETKA +DISPERZ. UMYVATEĽNÁ MALBA	VÁPNENOCEM OMIETKA +DISPERZ. UMYVATEĽNÁ MALBA	SADROKART. KAZETOVÝ PODHLAD				500	19
1.27	KANCELÁRIA OFFICE	37.70	VINYLOVÁ PODLAHA	VÁPNENOCEM OMIETKA +DISPERZ. UMYVATEĽNÁ MALBA	VÁPNENOCEM OMIETKA +DISPERZ. UMYVATEĽNÁ MALBA	SADROKART. KAZETOVÝ PODHLAD				500	19
1.28	CHODBA CORRIDOR	6.30	KERAMICKÁ DLAŽBA S PROTISMYK. ÚPRAVOU + SOKEL	VÁPNENOCEM OMIETKA +DISPERZ. UMYVATEĽNÁ MALBA	VÁPNENOCEM OMIETKA +DISPERZ. UMYVATEĽNÁ MALBA	SADROKART. KAZETOVÝ PODHLAD				200	25
1.29	MIESTNOSŤ PRE SLABOPRÚD ROOM FOR WEAK CURRENT	7.20	KERAMICKÁ DLAŽBA S PROTISMYK. ÚPRAVOU + SOKEL	VÁPNENOCEM OMIETKA +DISPERZ. UMYVATEĽNÁ MALBA	VÁPNENOCEM OMIETKA +DISPERZ. UMYVATEĽNÁ MALBA	SADROKART. KAZETOVÝ PODHLAD				300	22
1.30	ČAJOVÁ KUCHYNKA TEA KITCHEN	12.00	KERAMICKÁ DLAŽBA S PROTISMYK. ÚPRAVOU + SOKEL	VÁPNENOCEM OMIETKA +DISPERZ. UMYVATEĽNÁ MALBA	VÁPNENOCEM OMIETKA +DISPERZ. UMYVATEĽNÁ MALBA	SADROKART. KAZETOVÝ PODHLAD				300	22
1.31	PREDSEŇ SPRCHA ANTECHAMBER SHOWER ROOM	1.80	KERAMICKÁ DLAŽBA S PROTISMYK. ÚPRAVOU + SOKEL	KERAMICKÝ OKLAD V=2050mm+MALBA	KERAMICKÝ OKLAD V=2050mm+MALBA	PODHLAD, SADROKART. DOSKY DO VHLK. PROSTREDIA +VÁTER NA AKRYLÁT. BAZE				200	25
1.32	SPRCHA SHOWER ROOM	1.35	KERAMICKÁ DLAŽBA S PROTISMYK. ÚPRAVOU + SOKEL	KERAMICKÝ OKLAD V=2050mm+MALBA	KERAMICKÝ OKLAD V=2050mm+MALBA	PODHLAD, SADROKART. DOSKY DO VHLK. PROSTREDIA +VÁTER NA AKRYLÁT. BAZE				200	25
1.33	MIESTNOSŤ PRE UPRATOVAČKU CLEANERS	1.96	KERAMICKÁ DLAŽBA S PROTISMYK. ÚPRAVOU + SOKEL	KERAMICKÝ OKLAD V=2050mm+MALBA	KERAMICKÝ OKLAD V=2050mm+MALBA	PODHLAD, SADROKART. DOSKY+VÁTER DISPERZ. FARBA NA AKRYLÁT.BÁZE				100	25
1.34	WC ŽENY+MOBILNÝ TOILET WOMEN+DISABLED	3.27	KERAMICKÁ DLAŽBA S PROTISMYK. ÚPRAVOU + SOKEL	KERAMICKÝ OKLAD V=2050mm+MALBA	KERAMICKÝ OKLAD V=2050mm+MALBA	PODHLAD, SADROKART. DOSKY+VÁTER DISPERZ. FARBA NA AKRYLÁT.BÁZE				200	25
1.35	PREDSEŇ WC MUŽI ANTECHAMBER TOILET MEN	2.08	KERAMICKÁ DLAŽBA S PROTISMYK. ÚPRAVOU + SOKEL	KERAMICKÝ OKLAD V=2050mm+MALBA	KERAMICKÝ OKLAD V=2050mm+MALBA	PODHLAD, SADROKART. DOSKY+VÁTER DISPERZ. FARBA NA AKRYLÁT.BÁZE				200	25
1.36	WC MUŽI TOILET MEN	3.10	KERAMICKÁ DLAŽBA S PROTISMYK. ÚPRAVOU + SOKEL	KERAMICKÝ OKLAD V=2050mm+MALBA	KERAMICKÝ OKLAD V=2050mm+MALBA	PODHLAD, SADROKART. DOSKY+VÁTER DISPERZ. FARBA NA AKRYLÁT.BÁZE				200	25
ÚŽITKOVÁ PLOCHA ADMIN.ČASŤ: GROSS INTERNAL AREA OF OFFICE PART:										203.68	M2
ZASTAVANÁ PLOCHA: GROSS FLOOR AREA:										240.00	M2

LEGENDA SVIETIDIEL

A - LED SVIETIDLO PODCHADOVÉ 600x600, 4450lm, 41W/230V, IP20 NAPR. OMS RELAX LED PV1 A1 4S M12

B - LED SVIETIDLO PODCHADOVÉ 600x600, 3650lm, 35W/230V, IP20 NAPR. OMS SANA PV1

C - LED SVIETIDLO PODCHADOVÉ 700lm, 12W/230V, IP20 NAPR. OMS PRETTUS XS PRO

D - LED SVIETIDLO PODCHADOVÉ 2850lm, 29W/230V, IP20 NAPR. OMS PRETTUS M PRO

E - LED SVIETIDLO STROPNÉ PRISADENÉ, 2300lm, 25W/230V, IP54 NAPR. OMS PLAST B

F - LED SVIETIDLO STROPNÉ PRISADENÉ, 6500lm, 45W/230V, IP65 NAPR. OMS TDO LED M

G - ŽIARIKOVÉ SVIETIDLO NÁSTENNÉ, l=1500mm, 25W/230V, IP20 NAPR. LINEAR LED 1500

N - NÚDZOVÉ ÚNIKOVÉ SVIETIDLO LED - 2W/230V, IP65

PRÍPRAVA STRATEGICKÉHO PARKU NITRA FÁZA 2
PRÍPRAVA CESTNEJ INFRAŠTRUKTÚRY - STRATEGICKÝ PARK NITRA

OBJEDNÁVATEĽ:	Slovenská správa ciest Miletičova 19, 826 19 Bratislava	PEČIATKA
STAVEBNÝ DOZOR	Slovenská správa ciest Miletičova 19, 826 19 Bratislava	PODPIS

ZHOTOVITEĽ STAVBY	ZDruženie „INFRAŠTRUKTÚRA NITRA“ Vedúci člen združenia: Dopravstav, a.s., Drieňová 27, 826 56 Bratislava Člen združenia: STRABAG, s.r.o., Mlynské Nivy 61/A, 825 18 Bratislava RIADITEĽ STAVBY - PREDSTAVITEĽ ZHOTOVITEĽA	ING. J. ROVNAN PODPIS
-------------------	--	--------------------------

DOKUMENTÁCIA SKUTOČNÉHO REALIZOVANIA STAVBY

±0,000 = 142,850 m.n.m. B.p.v.

SO 310
310.6 Elektroinštalácia a bleskozvody
310.6 Electric installations and lightning conductors

PROJEKTANT: DRS	DOPRAVOPROJEKT, a.s. DIVIZIA BRATISLAVA I Kominárska 2.4, 832 03 Bratislava	PODPIS
DOPRAVOPROJEKT, a.s. DIVIZIA BRATISLAVA I 83203 BRATISLAVA, KOMINÁRSKA 2.4	RIADITEĽ DIV. BRATISLAVA I ING. S. BUKOVINSKY HL. INŽ. PROJEKTU ING. M. KODAJOVÁ Č. ZÁKAZKY 7782-03	PODPIS

PODZHOVITEĽ DRS:	ZODPOVEDNÝ PROJEKTANT	ING. M. HOLEŠ	PODPIS
DOPRAVOPROJEKT, a.s. DIVIZIA BRATISLAVA I 83203 BRATISLAVA, KOMINÁRSKA 2.4	VYPRACOVANÝ	ING. M. HOLEŠ	PODPIS
	KONTROLOVANÝ	ING. M. BOCORA	PODPIS

KRAJ:	NITRANSKÝ	KATASTR. ÚZEMIE:	k.ú. Mlynáre, Lužianky, Dražovce, Zbehy, Čakajovce, Zobor	DATUM:	05.2018
OBJEKT / BUILDING:	SO 310 OBJEKT VYBAVENIA PRI PARKOVISKU NV (TRUCK PARKING)	FORMÁT:	7A4	MIERKA:	1:50
NÁZOV PRÍLOHY / TITLE:	PÔDORYS 1.NP-ADMINISTRATÍVNA ČASŤ FLOORPLAN OF GROUND FLOOR-OFFICE PART	STUPEŇ:	DSRS	ČÍS. ZÁKAZKY:	7782-03
		ČÍS. SUPRAVY:		ČÍS. PRÍLOHY:	310.6_04